

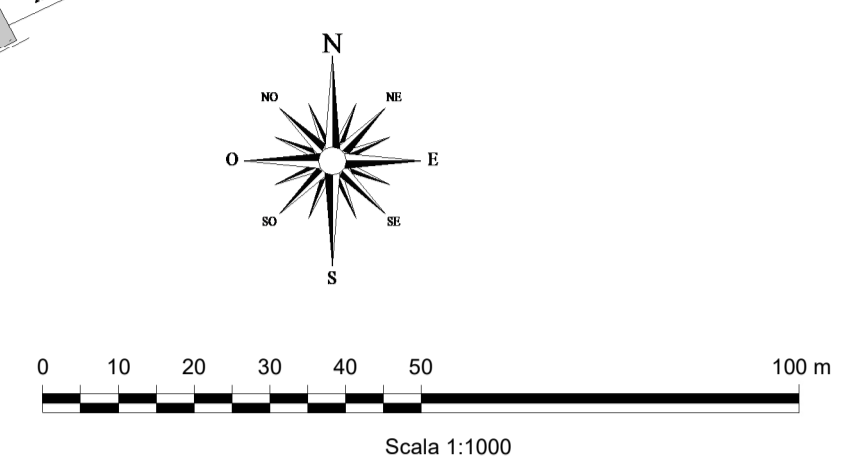


Planimetria demolizioni

Scala 1:1000

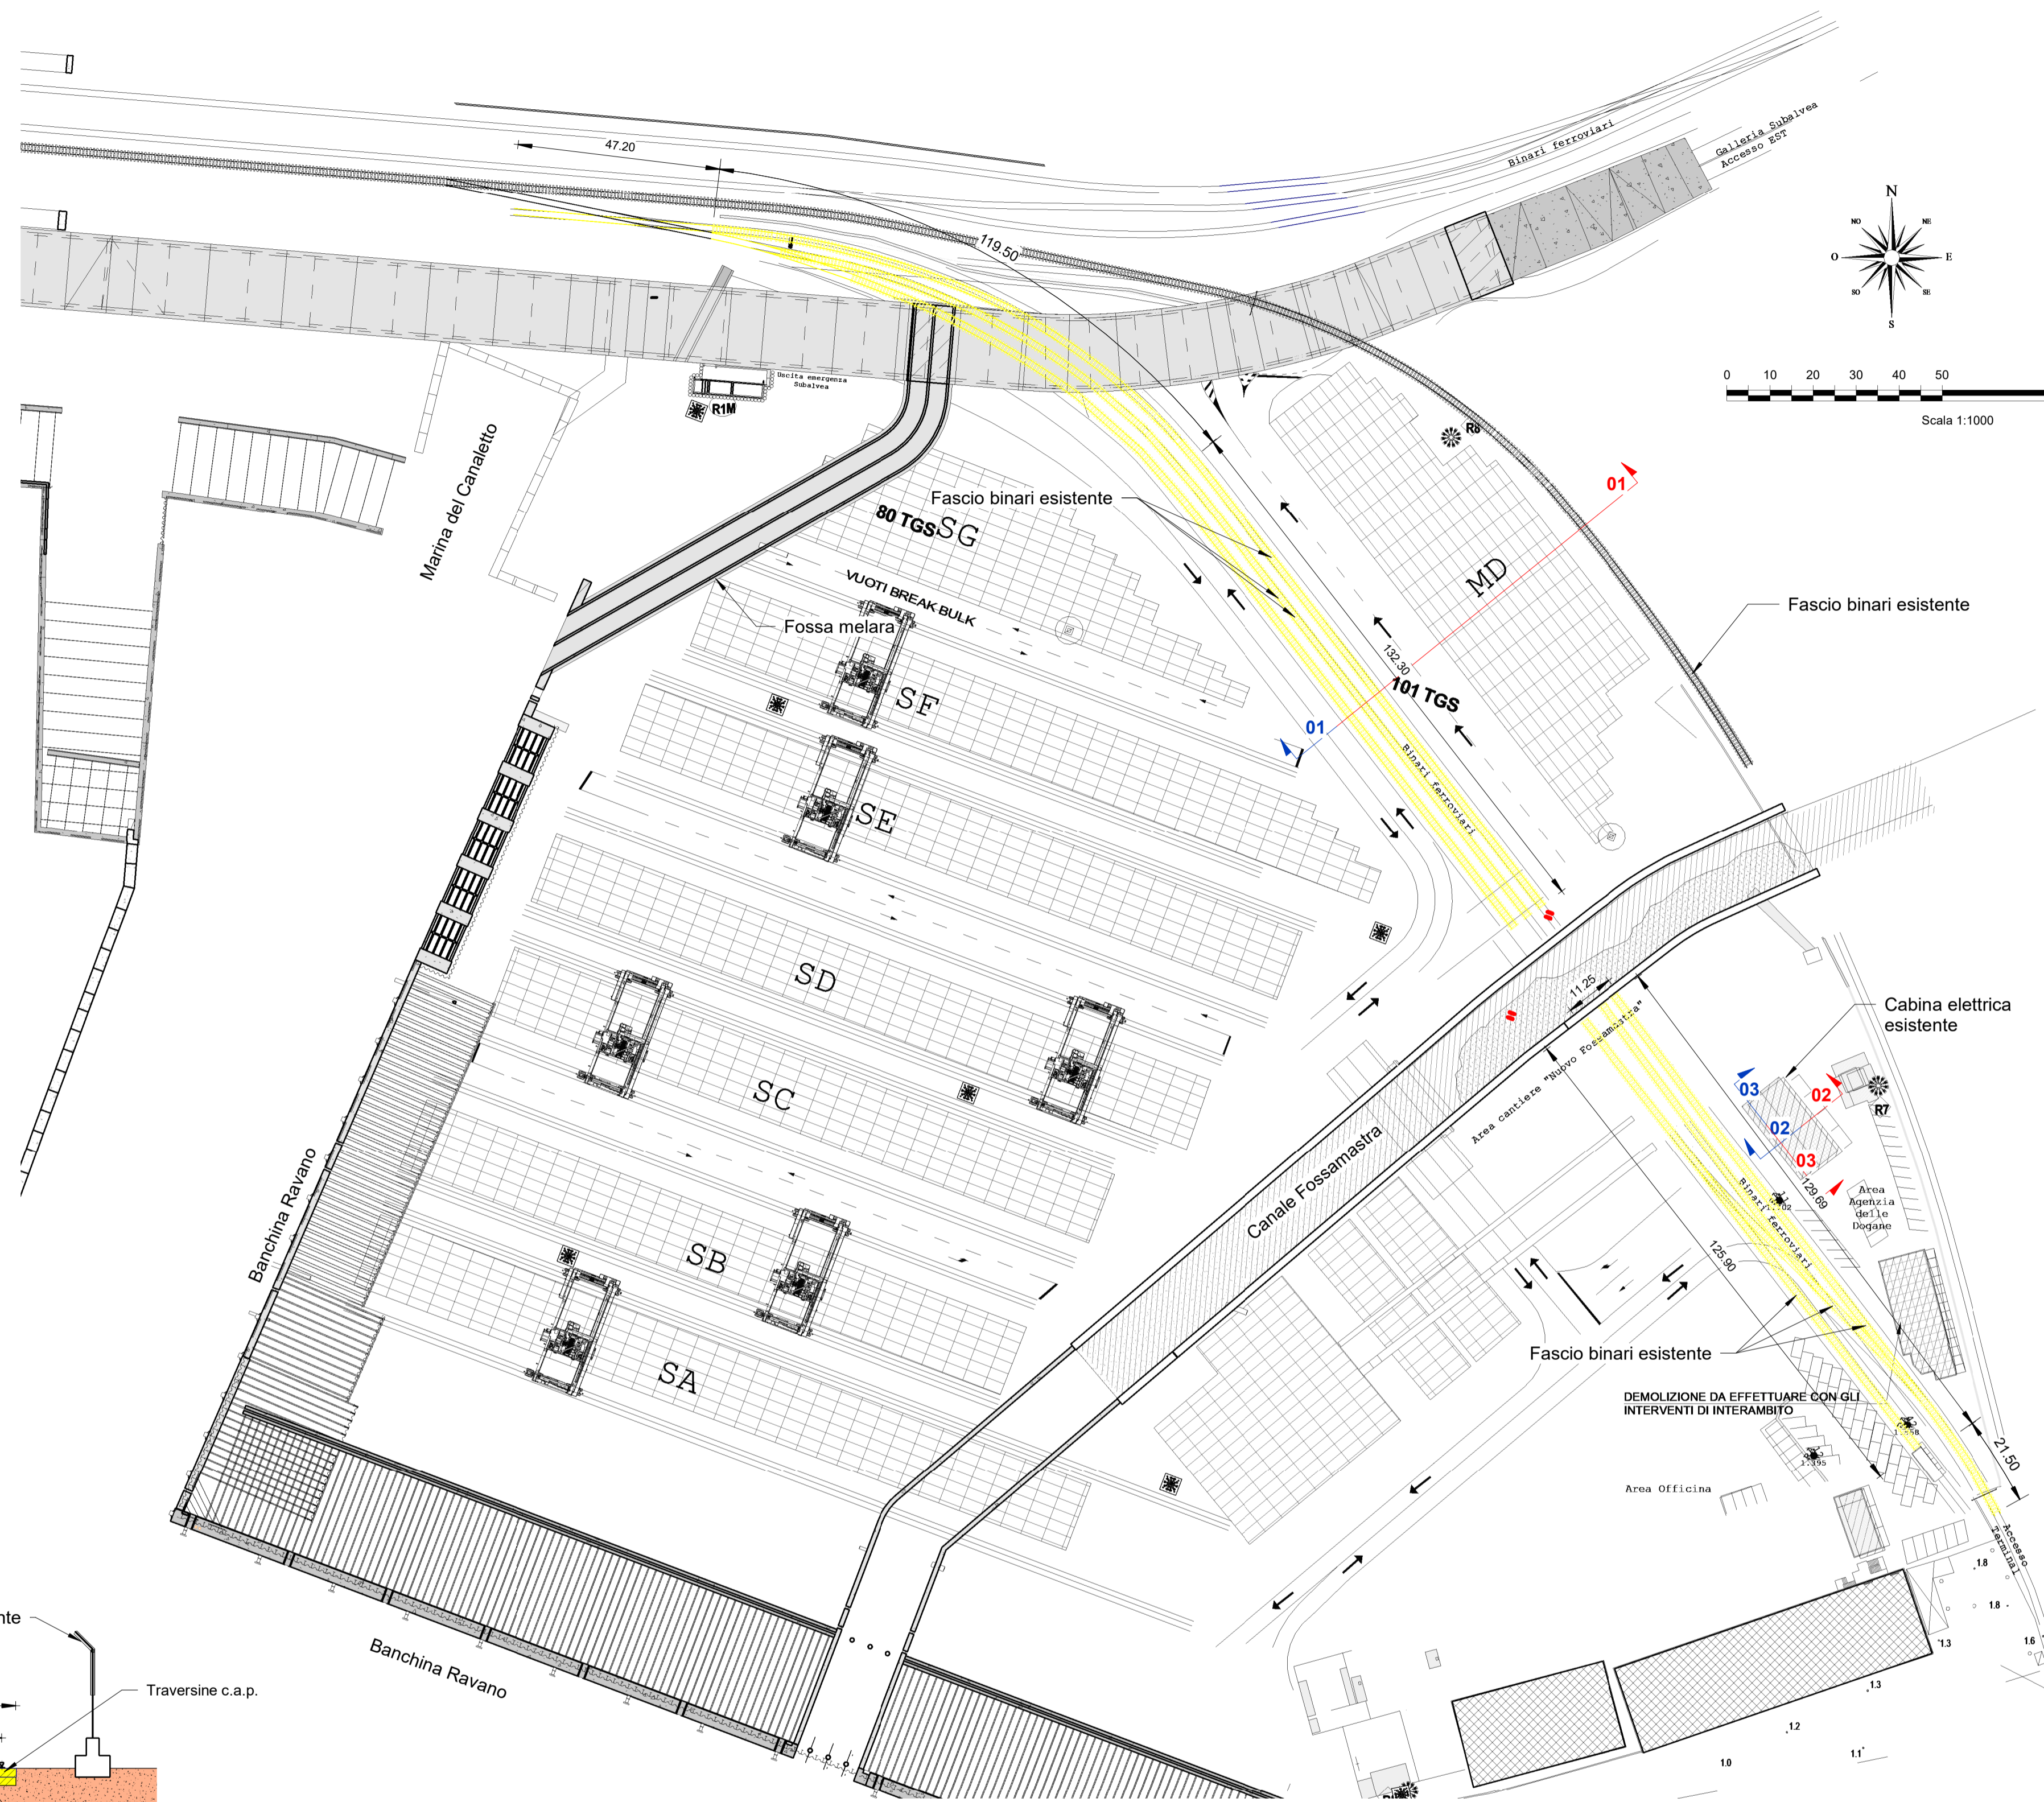


Ortofoto

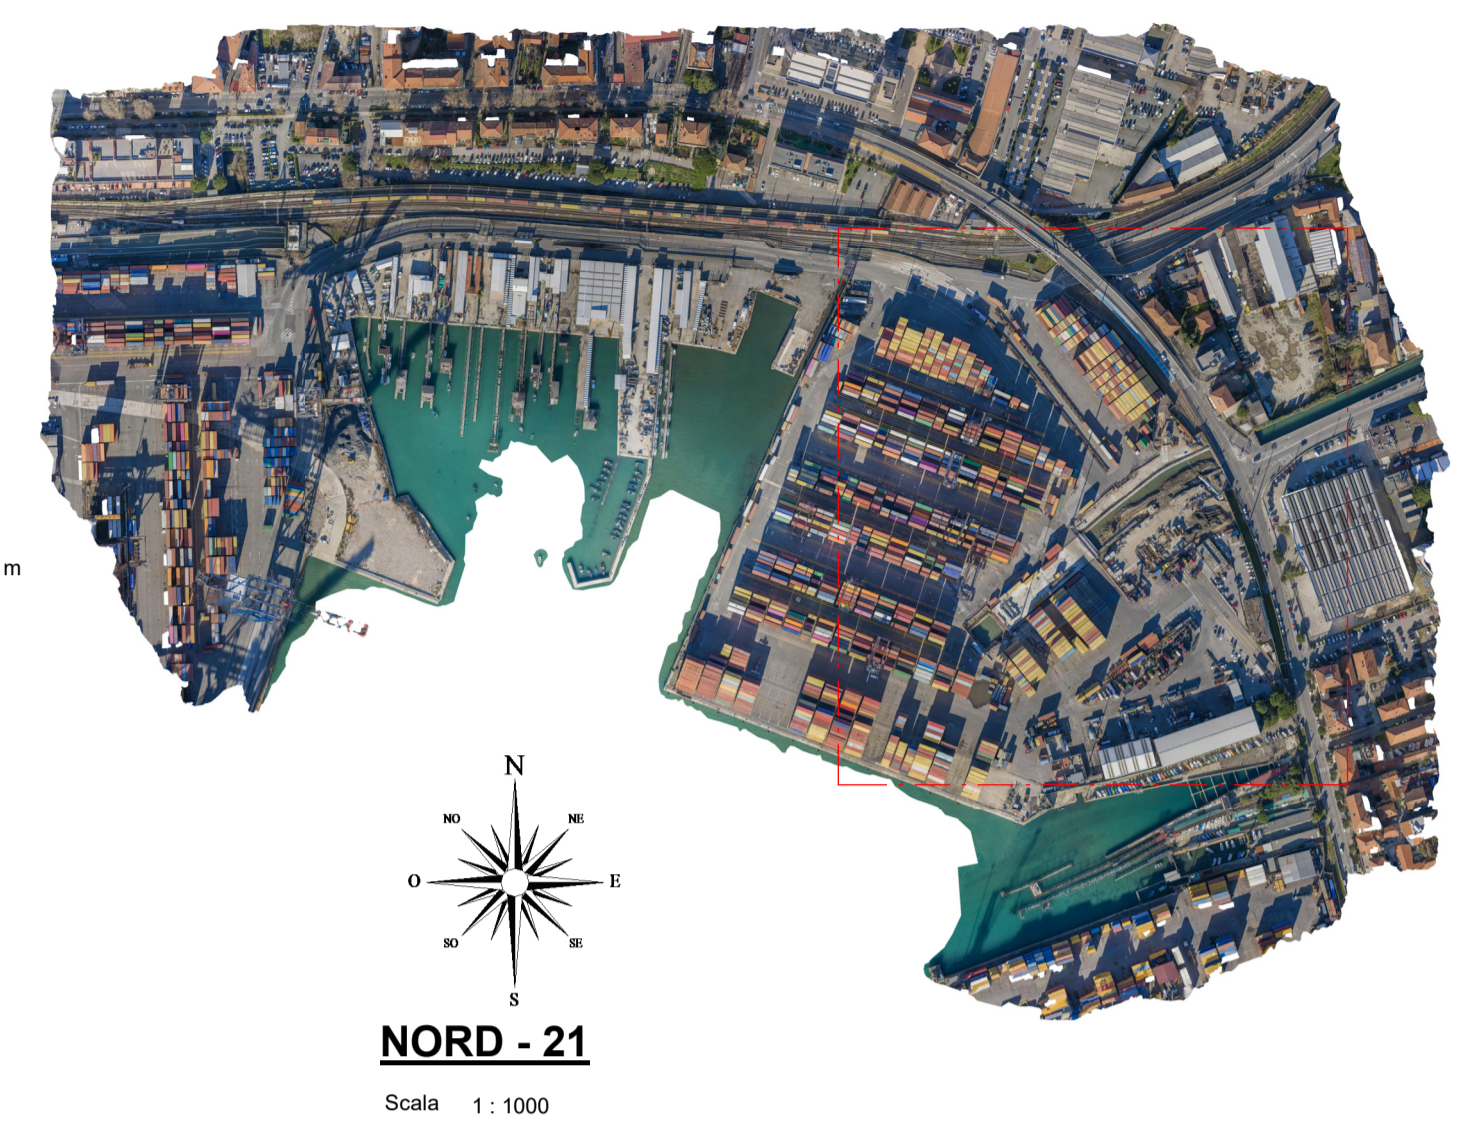


Sezione 01

Scala 1:100

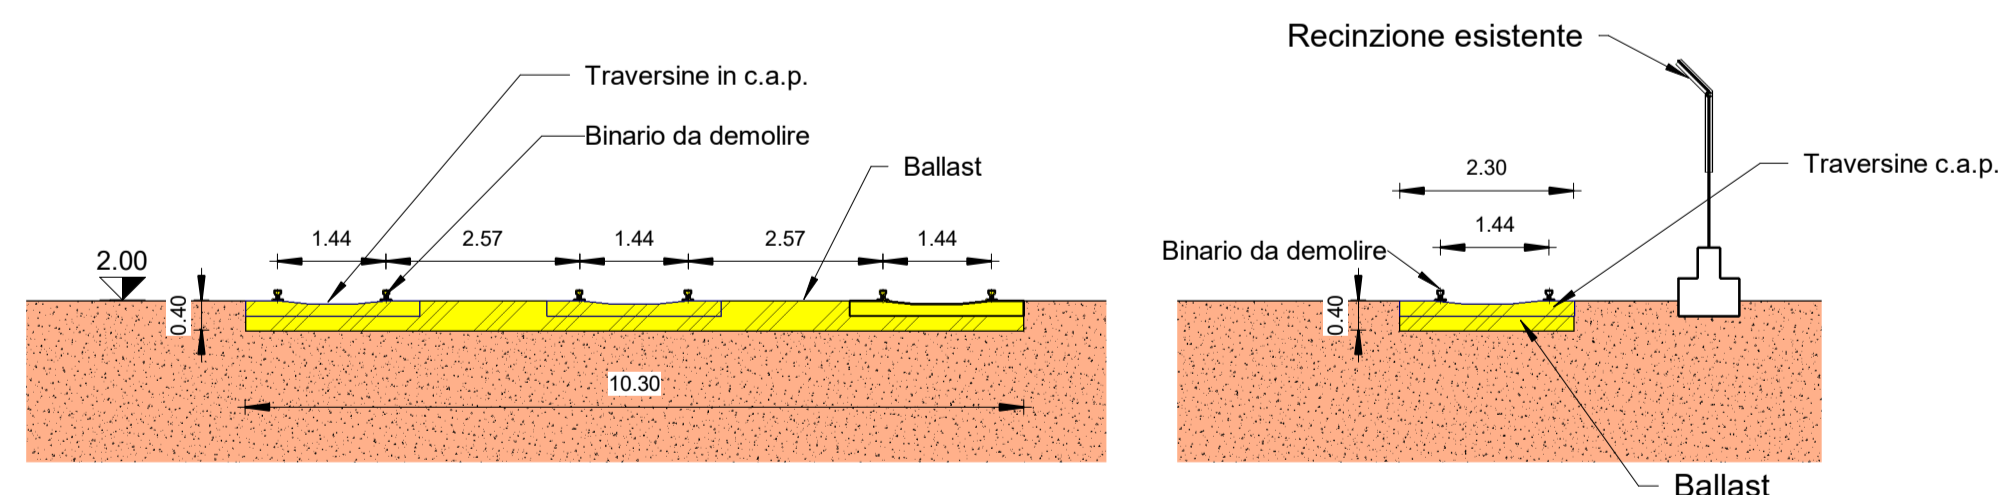


Sezione 02

Scala 1:100

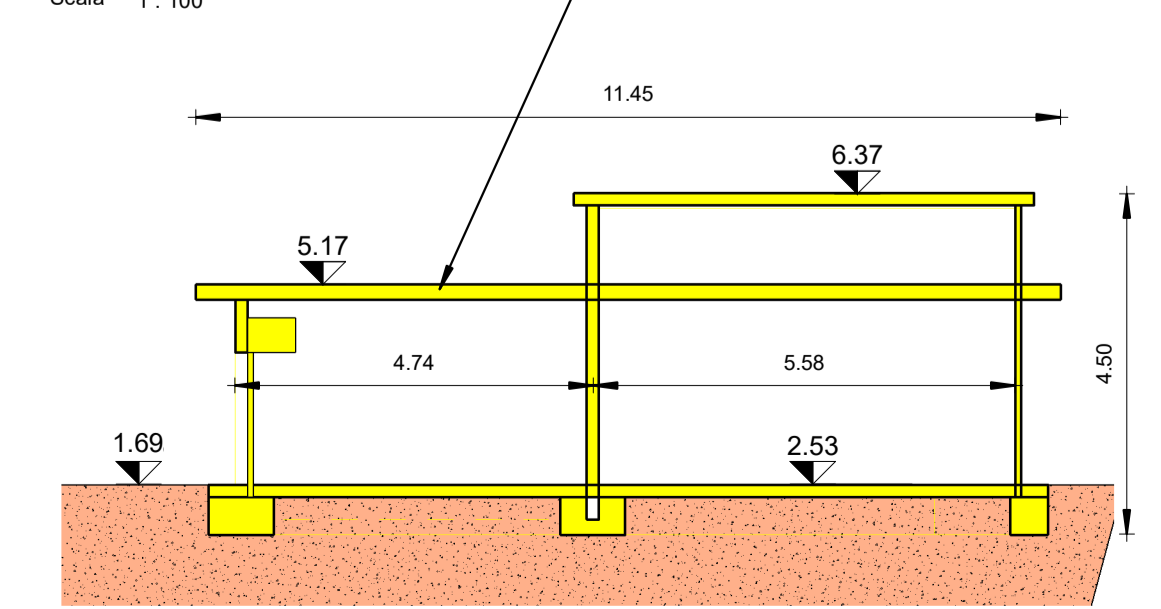

Sezione 03

Scala 1:100

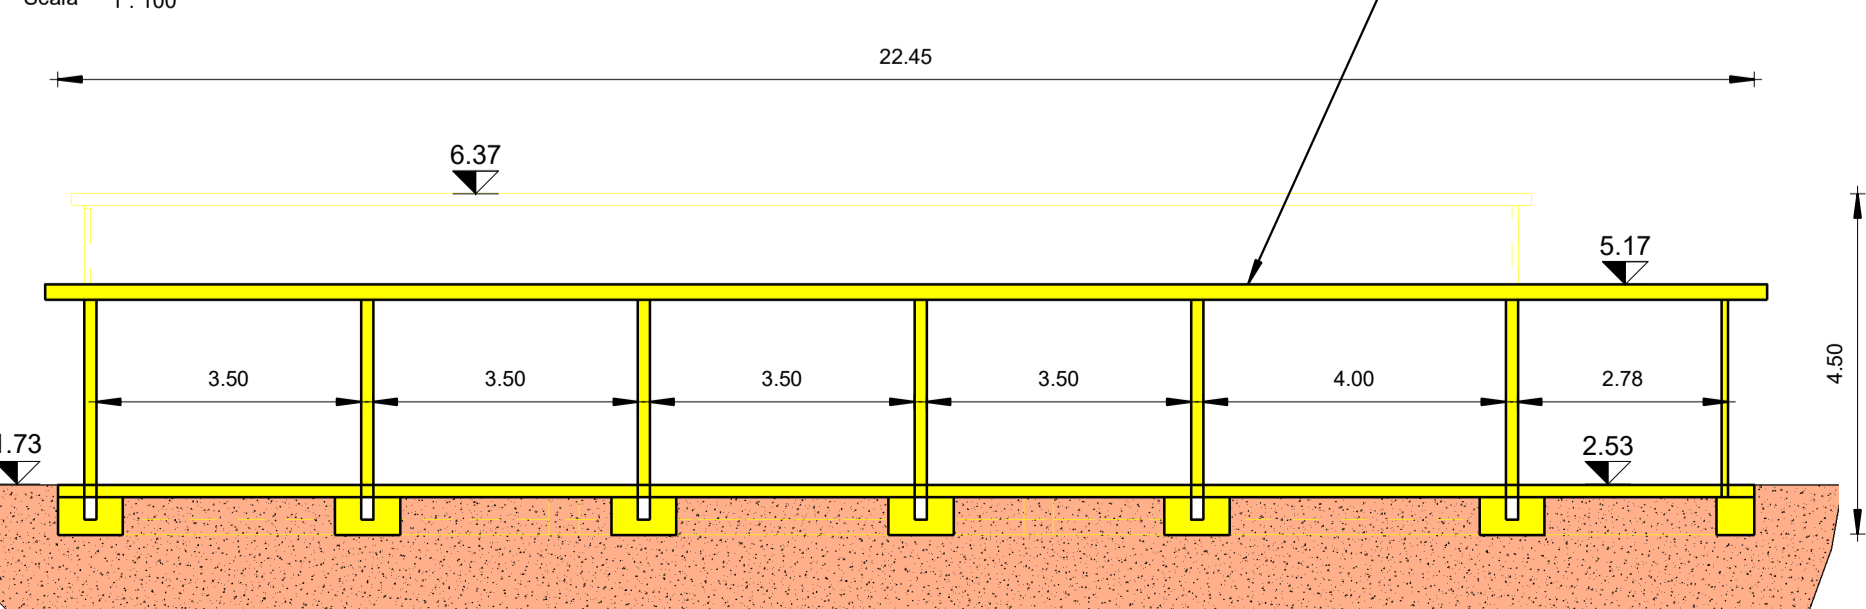

LA SPEZIA CONTAINER TERMINAL



PROGETTO ESECUTIVO

TITOLO ELABORATO
Scalo ferroviario – demolizioni e sezioni

CODICE ELABORATO	SCALA
21 08 PE TL02 0	Come indicato

Rev.	Data	Causale
1	05/05/2023	Emissione finale per verificatore

IL COMMITTENTE

LSCT S.p.a
 Viale San Bartolomeo, 20
 19126 - La Spezia (SP)
 C.F. 0007290115 - P.IVA 00859620114

IL PROGETTISTA

Modimar Project S.r.l.
 Modimar Project S.r.l.
 Via Amara, 75
 00193 - Roma (RM)
 C.F. - P.IVA 00181510009

Geotechnical Engineering Services S.r.l.
 GES - Geotechnical Engineering Services S.r.l.
 Via Sandro Totti, 7/A - 00131 Ancona (AN)
 C.F. - P.IVA 05028040450

GeoEquipa - Studio Tecnico Associato
 Via Andrea Pertini, 55 - 40109 Tolentino (MC)
 C.F. - P.IVA 05817504632

DIMENSIONI FOGLIO	Disegnato:	Controllato:	Approvato:
A1	Corinaldesi	Sanzone	Tartaglioni

Note: