Planimetria con l'indicazione dei displuvi e dei compluvi

Scala 1 : 1000

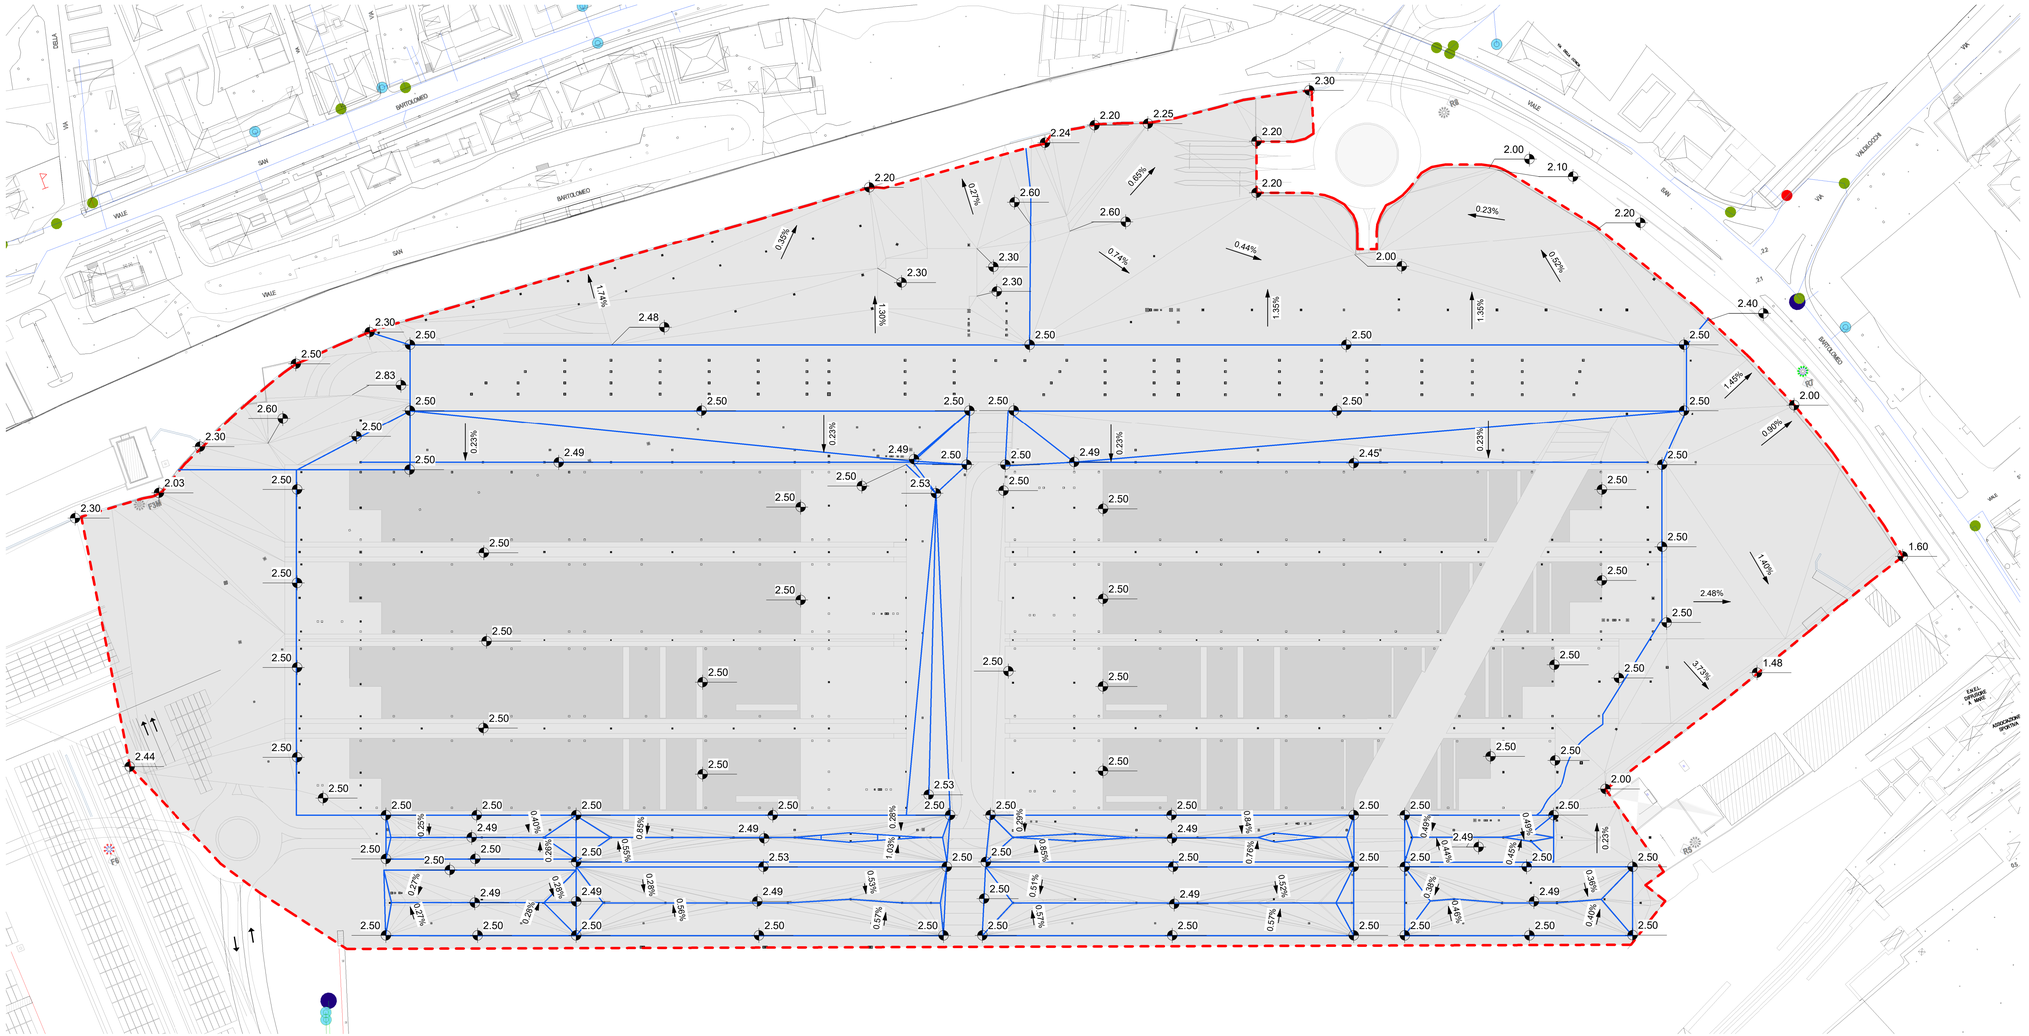

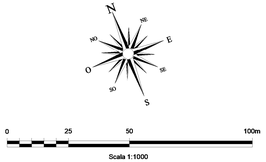

LEGENDA

	Limite area di intervento
	Linee di Displuvio/Compluvio

LA SPEZIA CONTAINER TERMINAL

Autorità di Sistema Portuale del Mar Ligure Orientale
Autorità Portuale di Marina di Carrara

PROGETTO ESECUTIVO

TITOLO ELABORATO

Rete smaltimento acque meteoriche – pianta compluvi/displuvi

CODICE ELABORATO	SCALA
21 08 PE TM01 0	1 : 1000

Rev.	Data	Causale
0	05/05/2023	Emissione finale per verificatore

IL COMMITTENTE

LSCT S.p.a
Viale San Bartolomeo, 20
19126 - La Spezia (SP)
C.F.00072290115 - P.IVA 00859020114

IL PROGETTISTA

Waldemar Project S.r.l.
Waldemar Project S.r.l
Via Ammiana, 72
00189 - Roma (RM)
C.F. - P.IVA 16016151009

GEC - Geotechnical Engineering Service S.r.l.
Via Sandro Totti, 7/A - 60131 Ancona (AN)
C.F. - P.IVA 02526430425

GeoEquipe - Studio Tecnico Associato
Via Sandro Pertini, 55 - 62029 Tolentino (MC)
C.F. - P.IVA 00817500430

DIMENSIONI FOGLIO	Disegnato:	Controllato:	Validato:
A1	Corinaldesi	Sanzone	Tartaglini

Note: