

**Nota:**  
Le quote indicate sono espresse in metri sul livello medio mare

**Legenda**  
— Terreno di progetto  
--- Terreno esistente


**PRESCRIZIONI PER I MATERIALI**

**CALCESTRUZZO:**  
 Classe resistenza: C 35/45 N/mm<sup>2</sup>  
 Max. rapp. A/C: 0.40  
 Contenuto min. c/c: 370 kg/m<sup>3</sup>  
 Classe di esposizione: XS3 - S4  
 Diametro max. inerti: 32 mm


**ACCIAIO PER CLS:**  
 B450C controllato in stabilimento

**ACCIAIO per armatura pozzetti:**  
 S355 J0  
 Copriferro minimo: 50 mm  
 Sovrapposizione minima: 50 diametri


**TUBAZIONI:**  
 Tubazione corrugata a doppia parete  
 PEAD PE100 sn8 da D=200 D=630  
 Tubazione strutturata di tipo spiraleto  
 PEAD PE100 sn8 da D=600 D=1000  
 Tubazione PEAD PE100 sn8  
 Corrugata a doppia parete con fessurazioni D=200

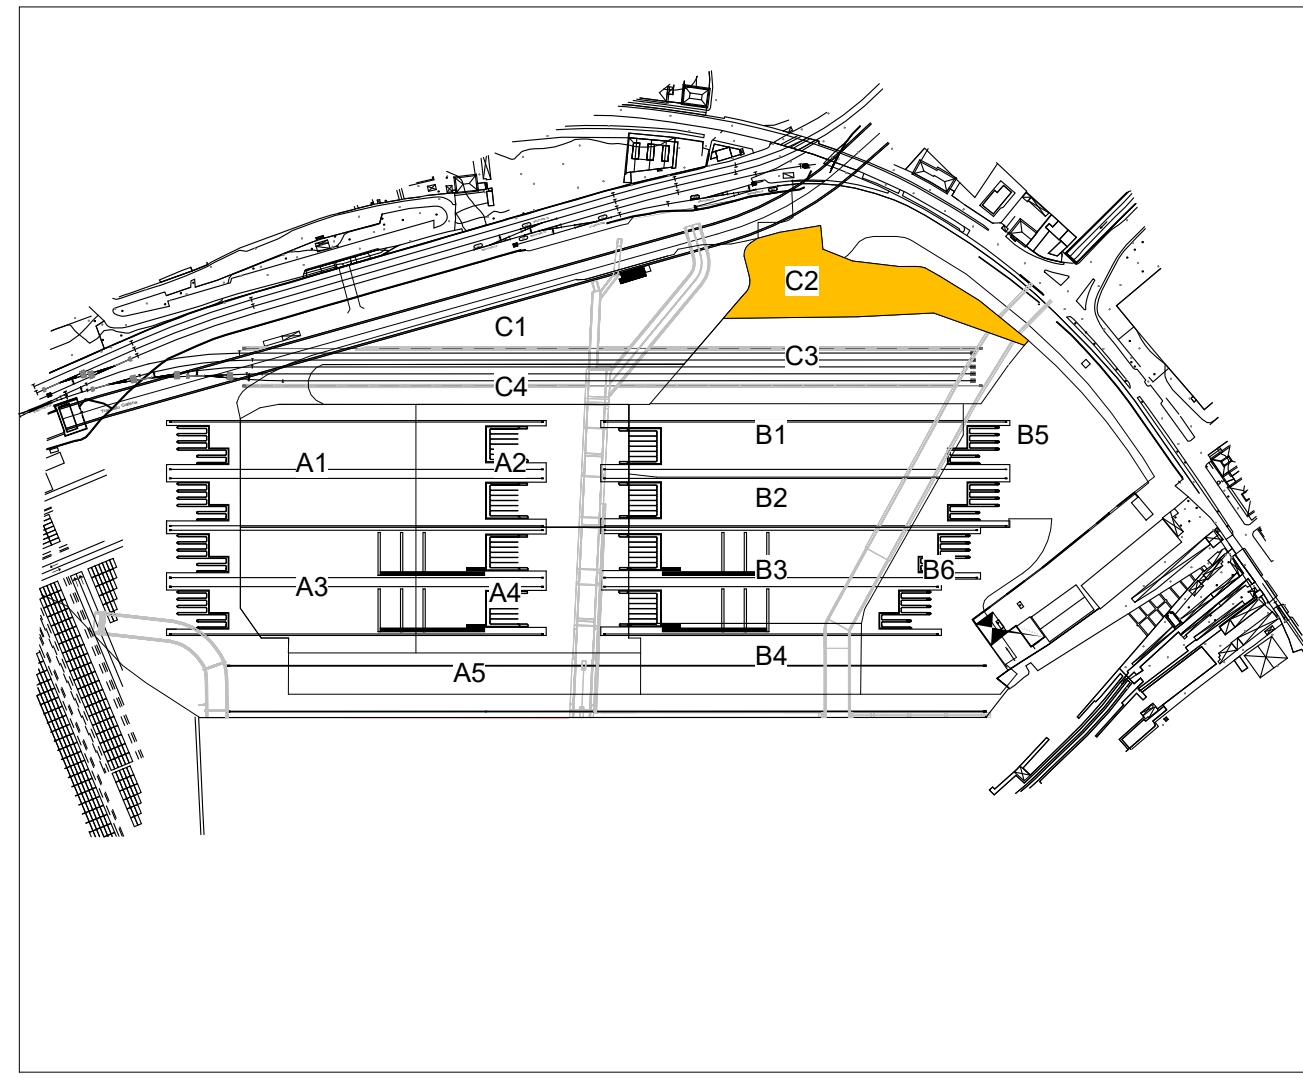


**AREA C 2**  
Scala 1 : 500

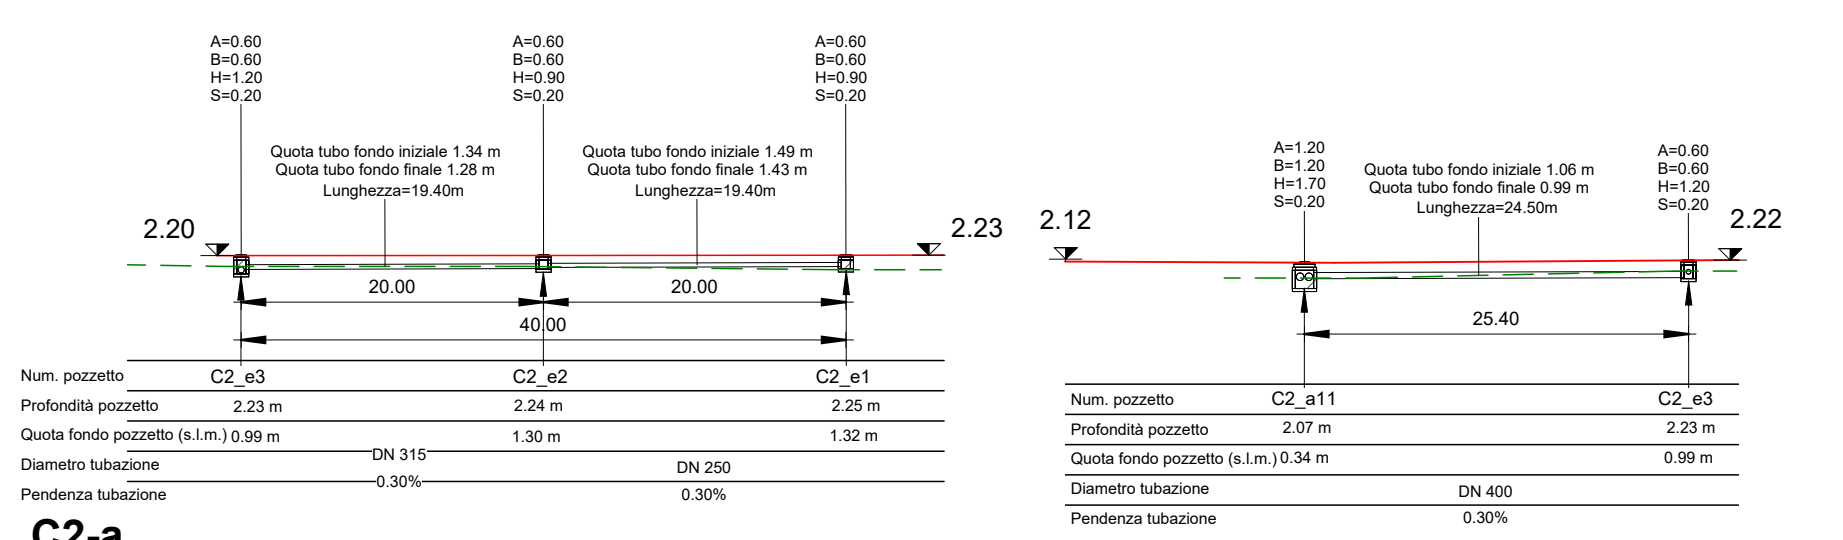


**C2-a**  
Scala 1 : 500

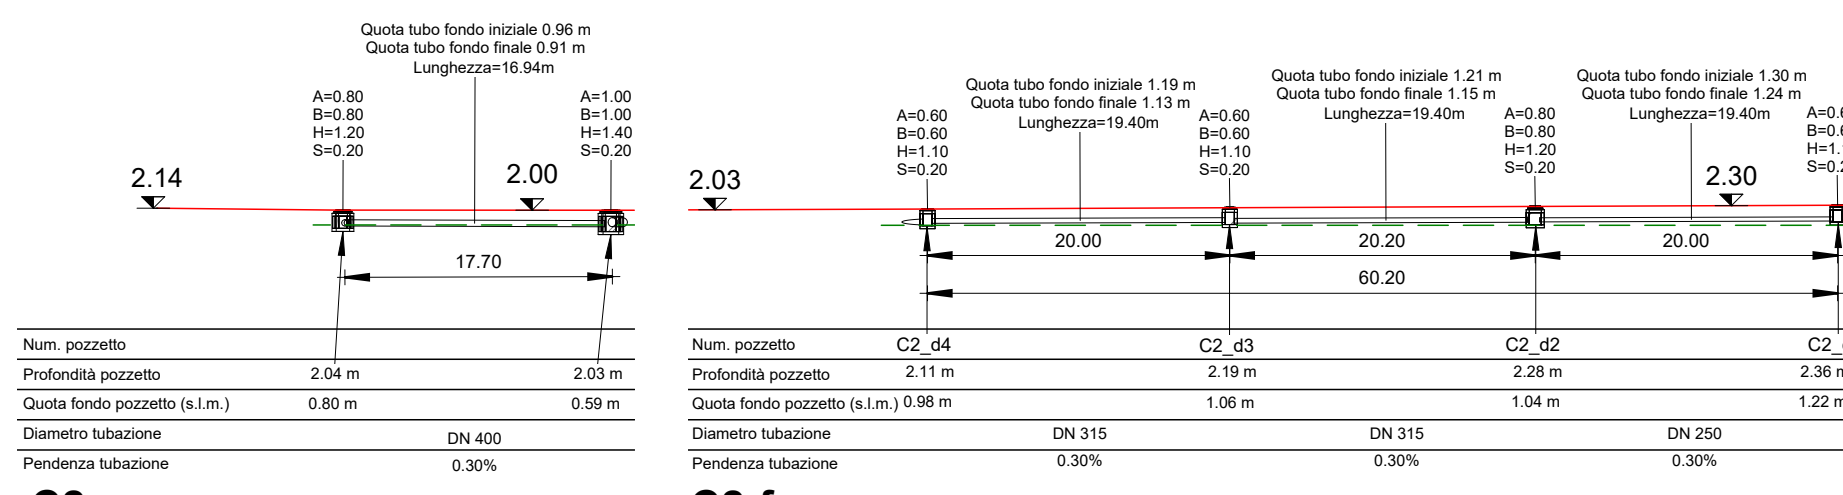


**C2-b**  
Scala 1 : 500

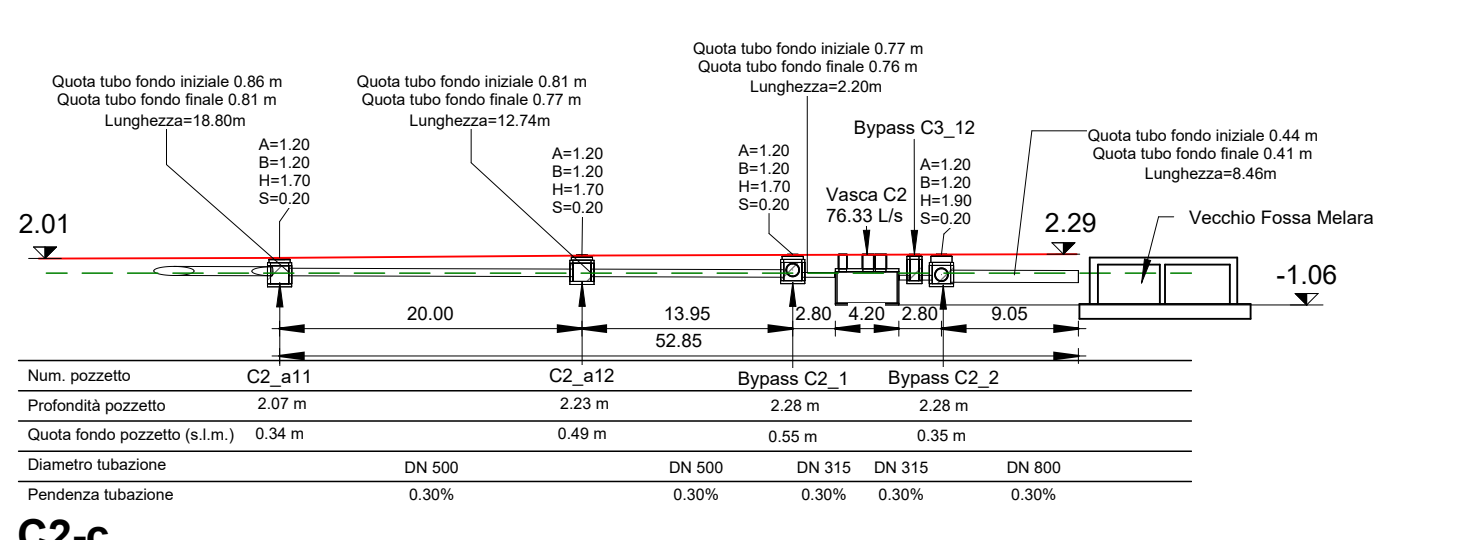


**C2-c**  
Scala 1 : 500

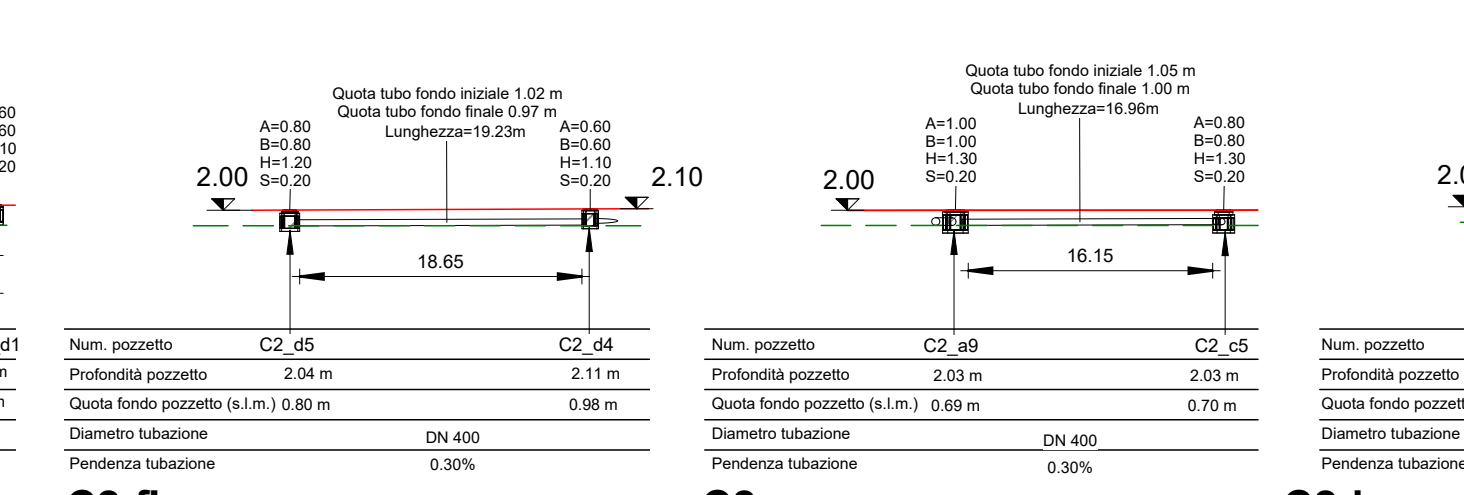


**C2-d**  
Scala 1 : 500

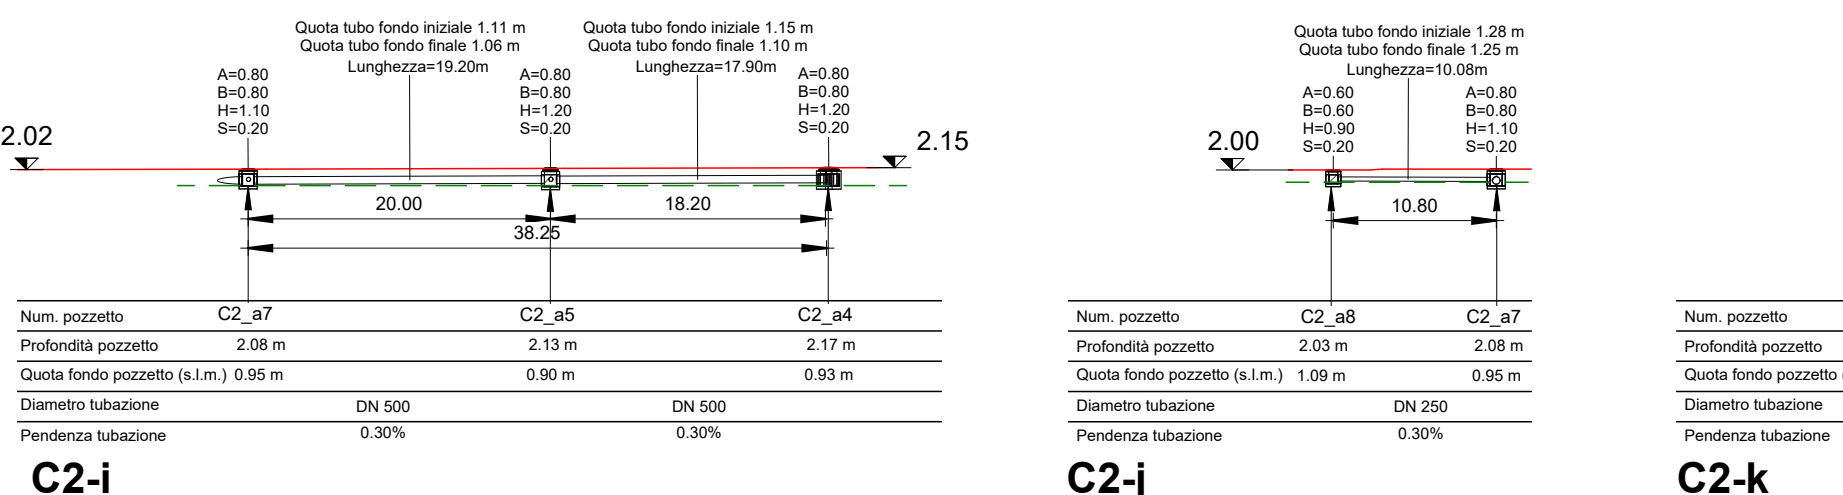

**C2-e**  
Scala 1 : 500

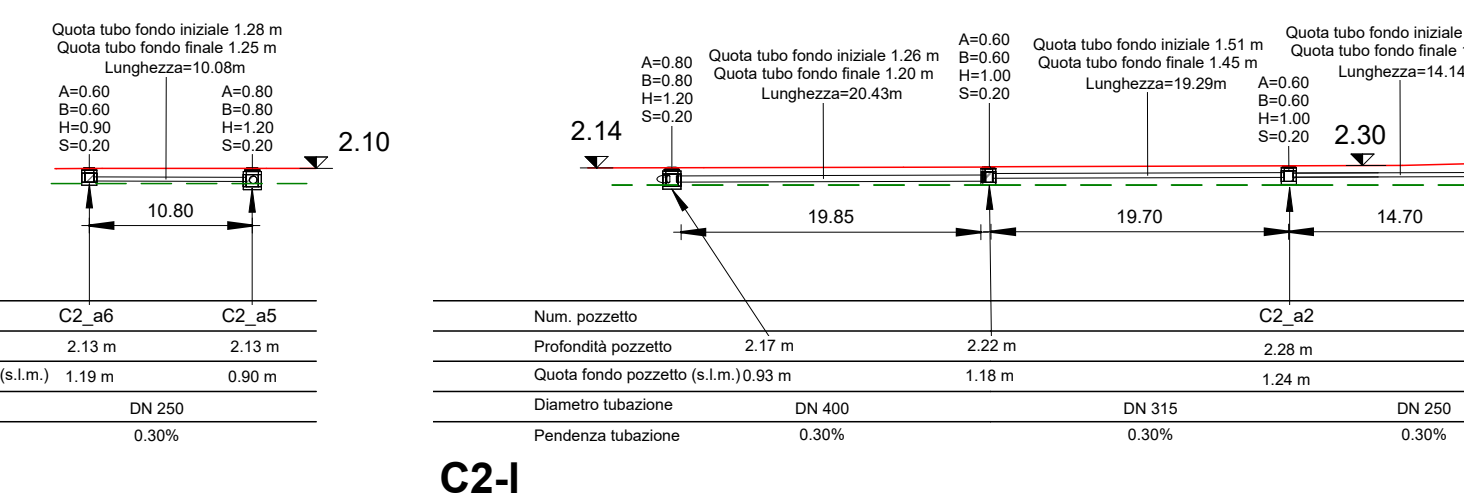


**C2-f**  
Scala 1 : 500

 

**C2-g**  
Scala 1 : 500



**C2-h**  
Scala 1 : 500

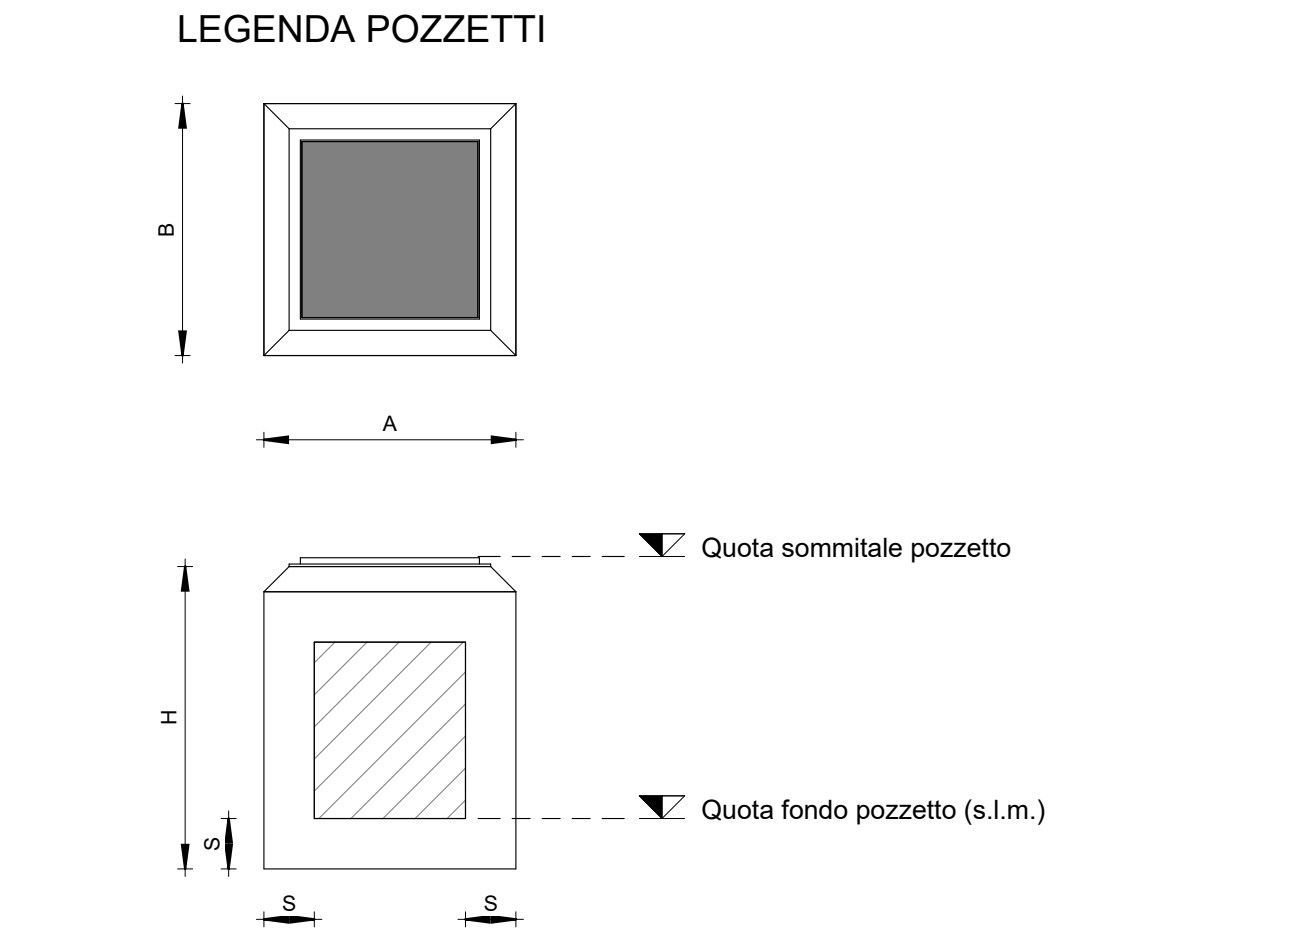

**LA SPEZIA CONTAINER TERMINAL**

Porto di La Spezia  
AMPLIAMENTO TERMINAL RAVANO

**PROGETTO ESECUTIVO**

TITOLO ELABORATO  
**Rete smaltimento acque meteoriche – collettori C 2 – profili longitudinali**

CODICE ELABORATO  
21 | 08 | PE | TM16 | 0

SCALA  
Come indicato

Rev.	Data	Causale
0	05/05/2023	Emissione finale per verificatore

IL COMMITTENTE  
LSCT SpA  
Viale San Bartolomeo, 20  
19126 - La Spezia (SP)  
C.F. 0007290115 - P.IVA 00639620114

IL PROGETTISTA  
Modimor Progetti S.r.l.  
Mediobanca - Progetto S.r.l.  
Via Annara, 72  
00100 - Roma (RM)  
C.F. - P.IVA 06946151009

Geotechnical Engineering Services S.p.A.  
GES - Geotechnical Engineering Service S.r.l.  
Via Sandro Tatti, 7/A - 60131 Ancona (AN)  
C.F. - P.IVA 0529104920

LSCT Progetti  
Geoliquipe - Studio Tecnico Associato  
Via Sandro Perini, 55 - 62029 Tolentino (MC)  
C.F. - P.IVA 0881750432

DIMENSIONI FOGLIO  
A1

Disegnato:	Controllato:	Validato:
Corinaldesi	Sanzone	Tartaglioli

Note:  
in fase di redazione