

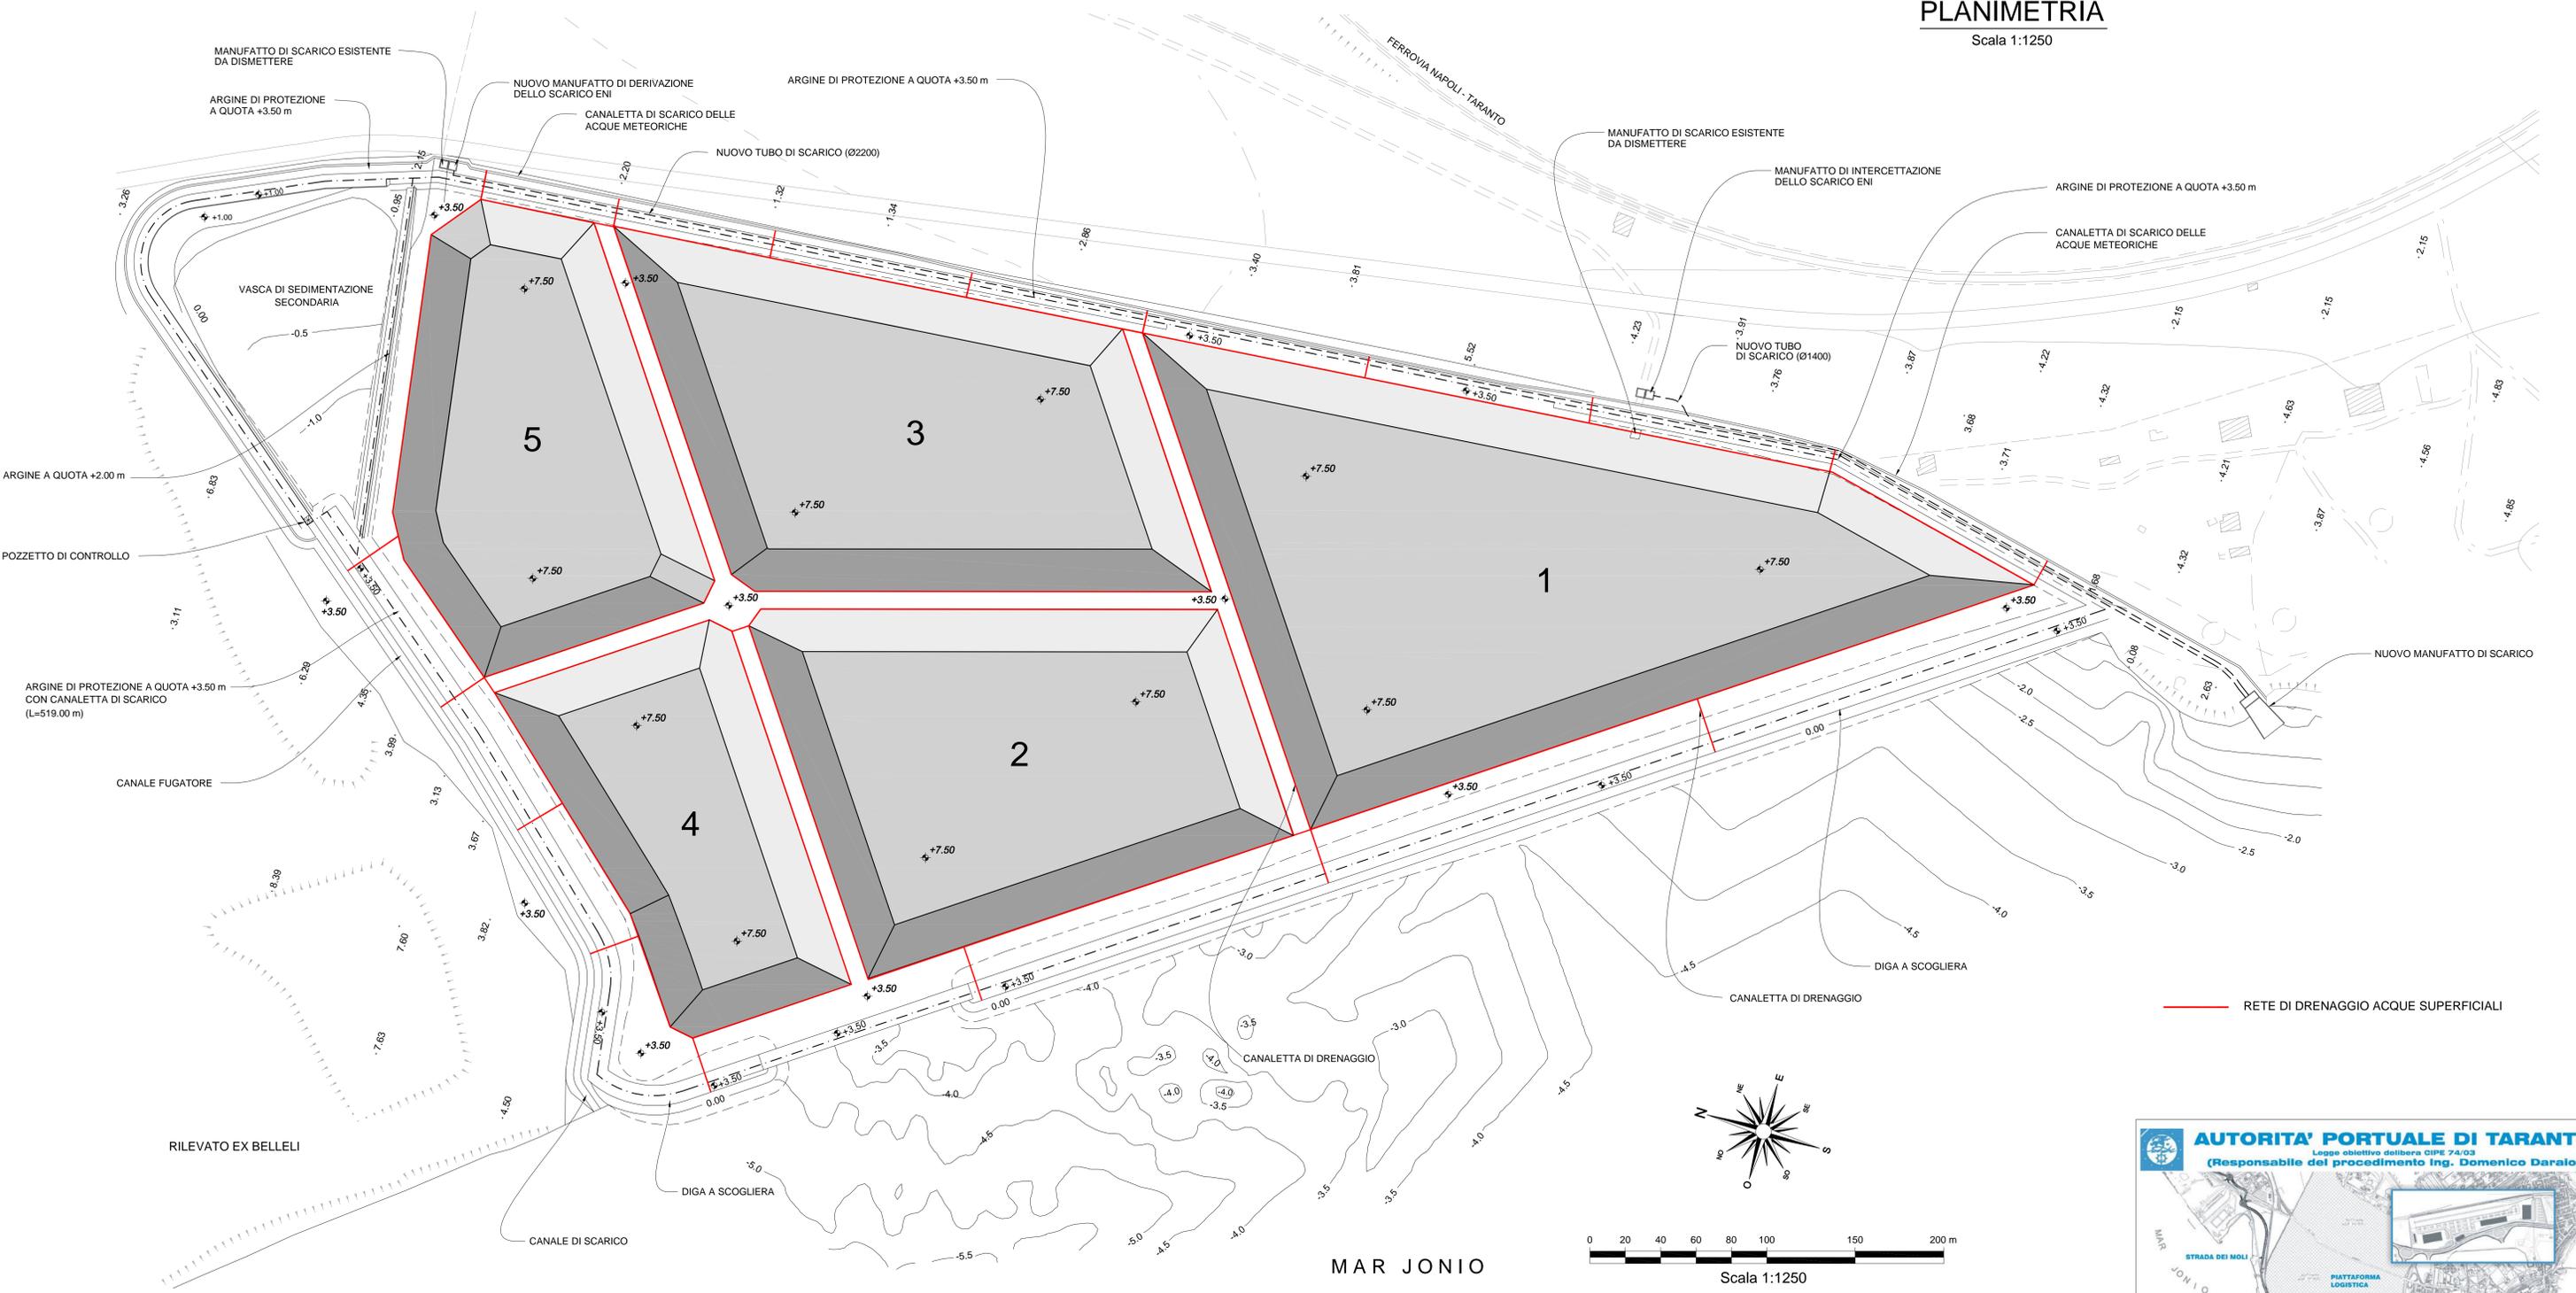


# PLANIMETRIA

Scala 1:1250

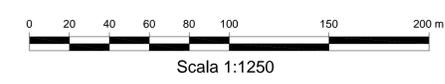


RETE DI DRENAGGIO ACQUE SUPERFICIALI

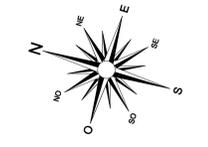

MAR JONIO

## DIGA A SCOGLIERA

SEZIONE TIPO "A"  
Scala 1:200

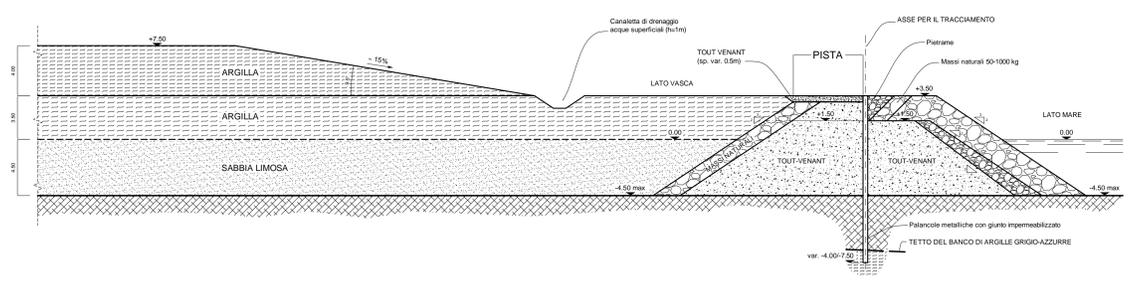

00	30/11/2006	Prima emissione	TOM	SGI	Ing. G. Costo
revisore	data	decisione notata	disegnato	verificato	approvato

SOCIETA' DI PROGETTO:  
TARANTO LOGISTICA S.p.A.

AUTORITA' PORTUALE TARANTO

Progetto:  
SINA  
Consulente Progetto

PIASTRA PORTUALE DI TARANTO

Disegnato:  
123-700 A.L.O.O.A.S.I.O.I.

TITOLO:  
AMPLIAMENTO DELLA VASCA DI CONTENIMENTO DEI MATERIALI DI RISULTA DEI DRAGAGGI  
PLANIMETRIA - SEZIONE TIPO