



Planimetria - Rilevato Marina del canaletto

Scala 1:1000

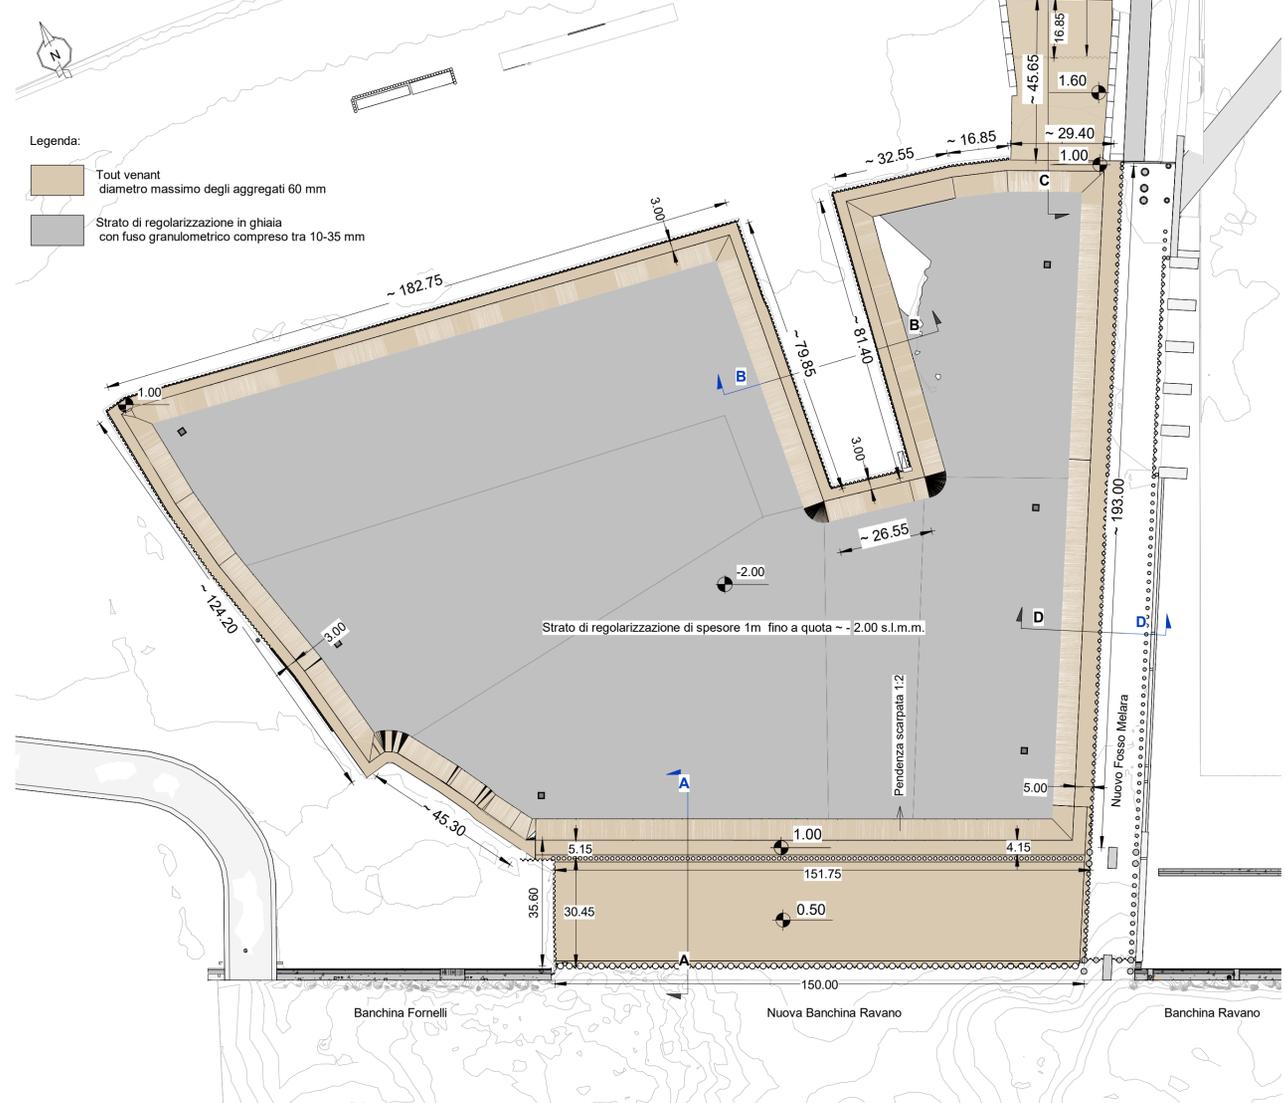


Planimetria con indicazione delle volumetrie


Scala 1:1500

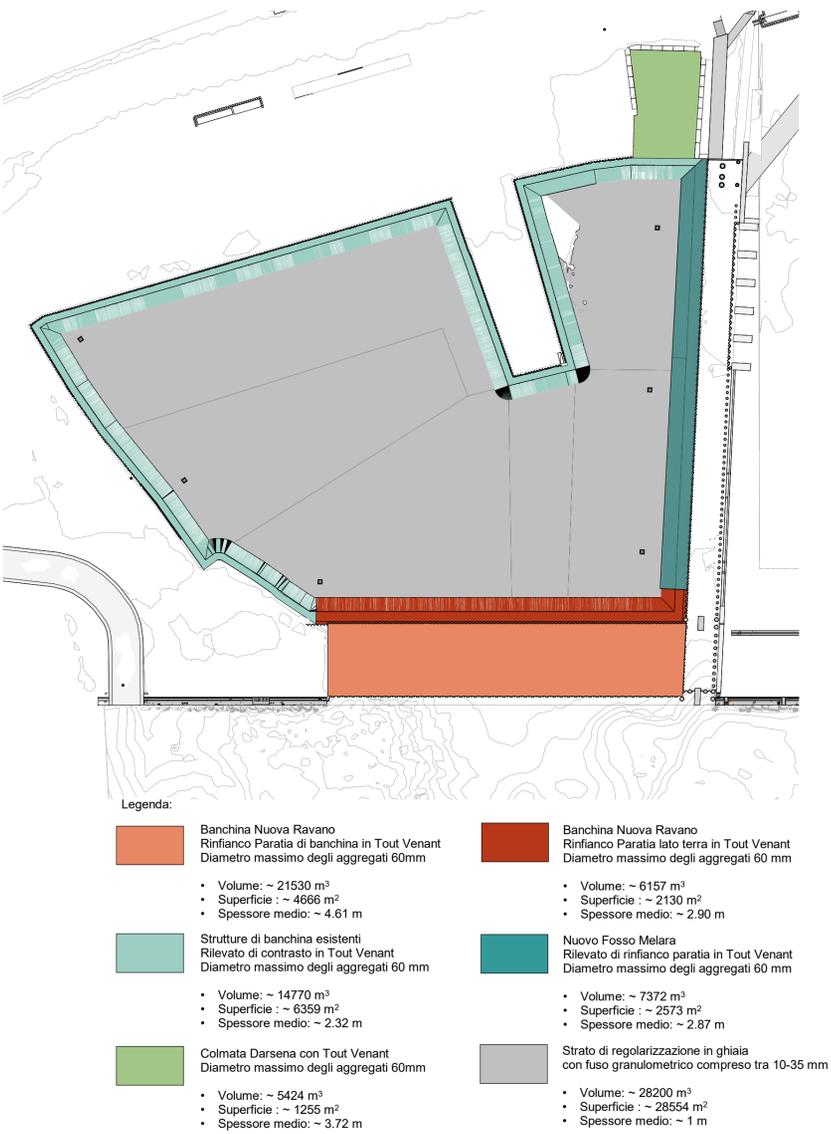

Sezione A-A

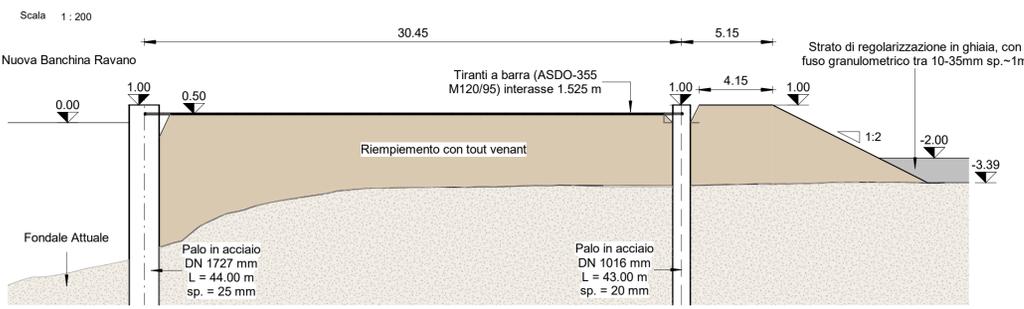


Sezione C-C

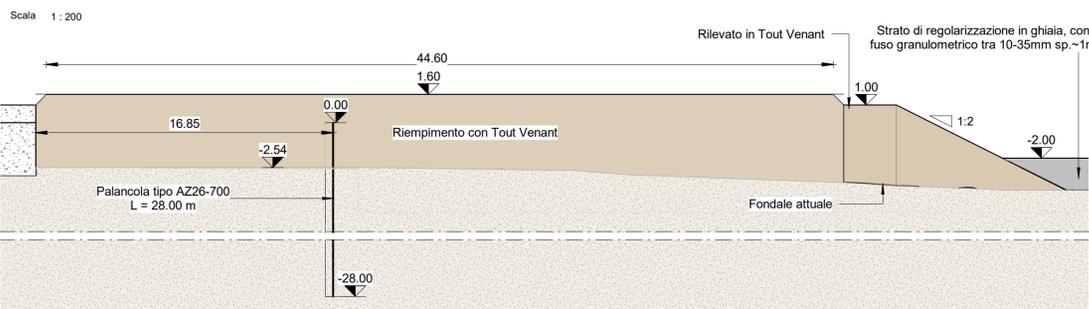

Sezione B-B



Sezione D-D

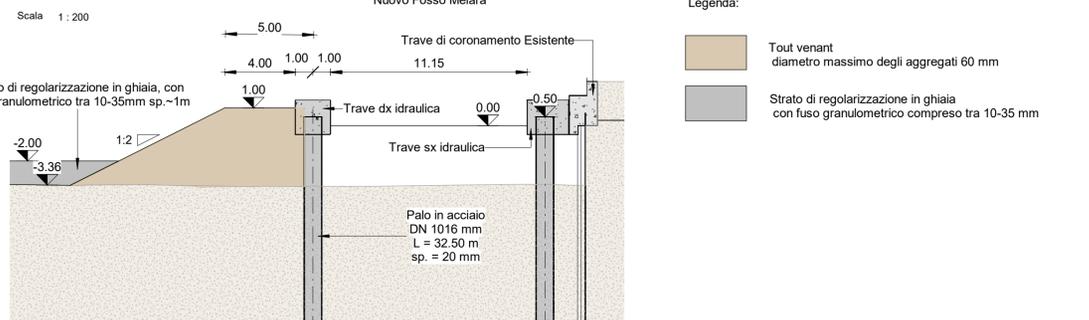

PROGETTO ESECUTIVO

TITOLO ELABORATO
Colmata Marina del Canaletto – Rinfianco banchine esistenti per abbassamento falda

CODICE ELABORATO: 21 08 PE TR02 0
 SCALA: Come indicato

Rev.	Data	Causale
0	05/05/2023	Emissione finale per verificatore

IL COMMITTENTE
 LSCT S.p.A.
 Viale San Bartolomeo, 20
 19128 - La Spezia (SP)
 C.F. 0007290115 - P.IVA 00659620114

IL PROGETTISTA
 Modimar Project S.r.l.
 Modimar Project S.r.l.
 Via Annafa, 72
 00199 - Roma (RM)
 C.F. - P.IVA 1005151009

Geotechnical Engineering Services S.r.l.
 GES - Geotechnical Engineering Services S.r.l.
 Via Sandro Pertini, 7/A - 60131 Ascona (AN)
 C.F. - P.IVA 02094940420

LSCT PROJECT
 GeoEquip - Studio Tecnico Associato
 Via Sandro Pertini, 55 - 60029 Tolentino (MC)
 C.F. - P.IVA 0081700432

DIMENSIONI FOGLIO: A1
 Disegnato: Corinaldesi
 Controllato: Sanzone
 Approvato: Tartagliani

Note: