



### Dettaglio 1 - Planimetria- arredi di banchina

Scala 1:450

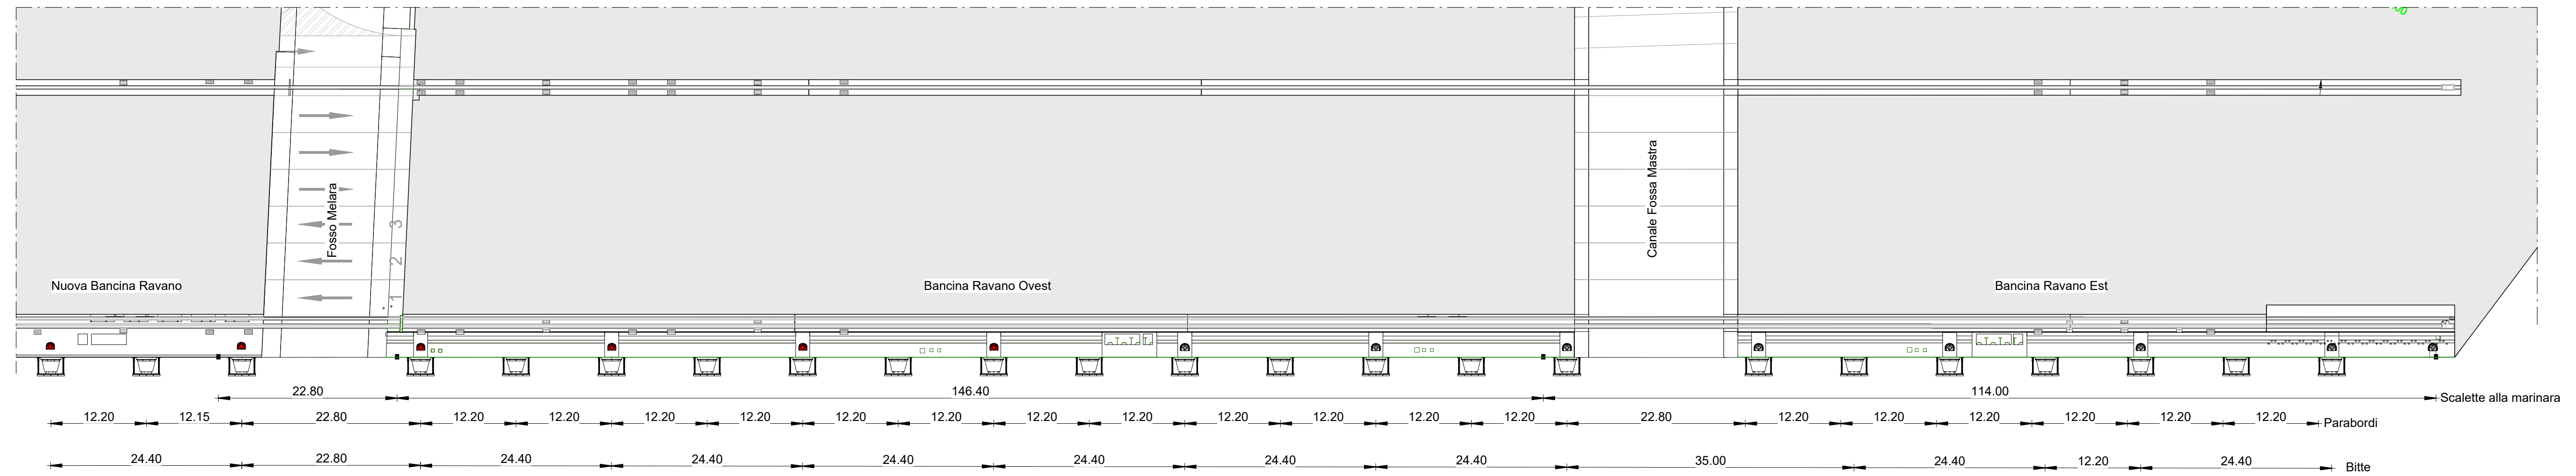

### Dettaglio 2 - Planimetria- arredi di banchina


Scala 1:450

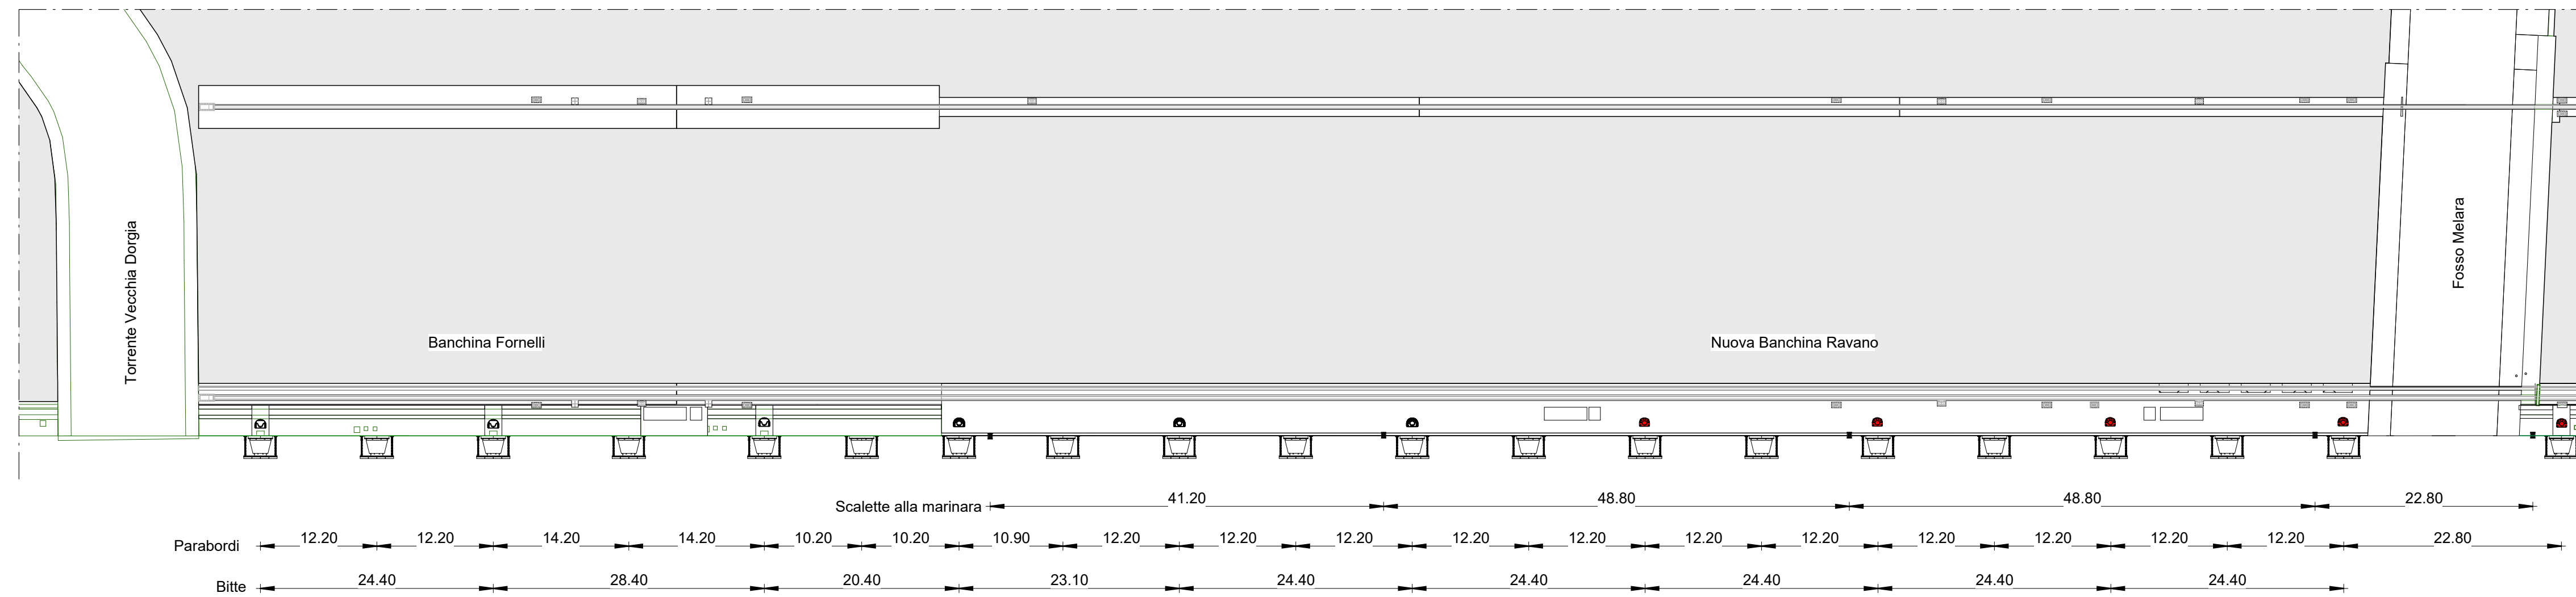


Legend for line styles:

- Opere di progetto
- Opere esistenti


#### LEGENDA

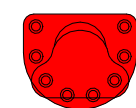


N° 8 bitte (250 t) - Documento di riferimento: Tavola 21\_08\_PE\_TS02

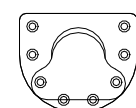

N° 13 bitte (300 t) - Documento di riferimento: Tavola 21\_08\_PE\_TS02

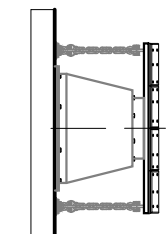


N° 39 parabordi - Documento di riferimento: Tavola 21\_08\_PE\_TS04

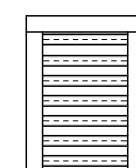


N° 7 Scalette alla marinara - Documento di riferimento: Tavola 21\_08\_PE\_TS05

#### Pianta chiave

Scala 1:3000

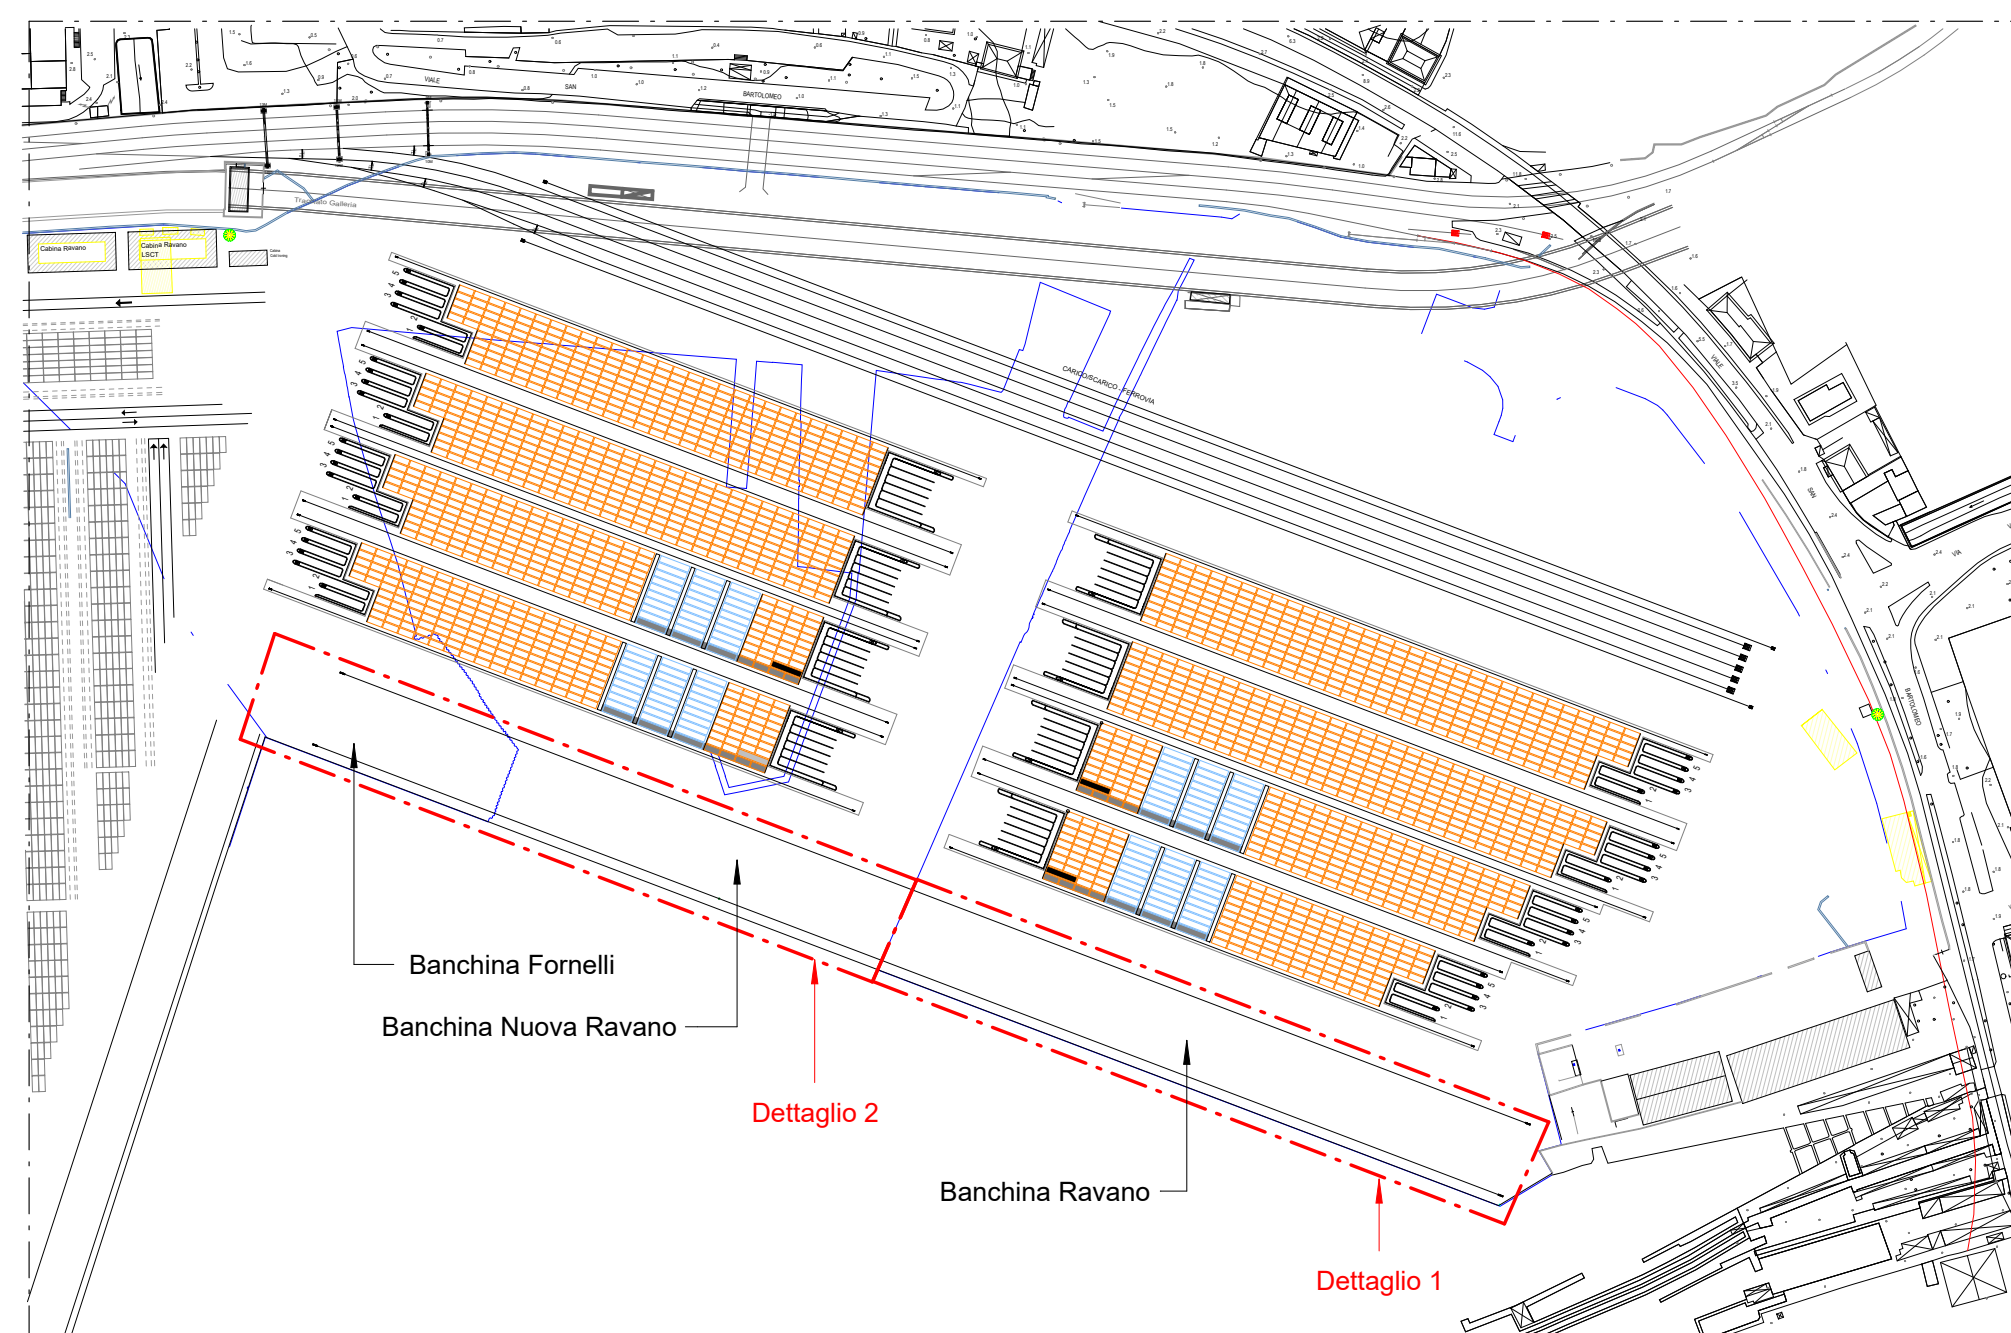

**LSCT LA SPEZIA CONTAINER TERMINAL**

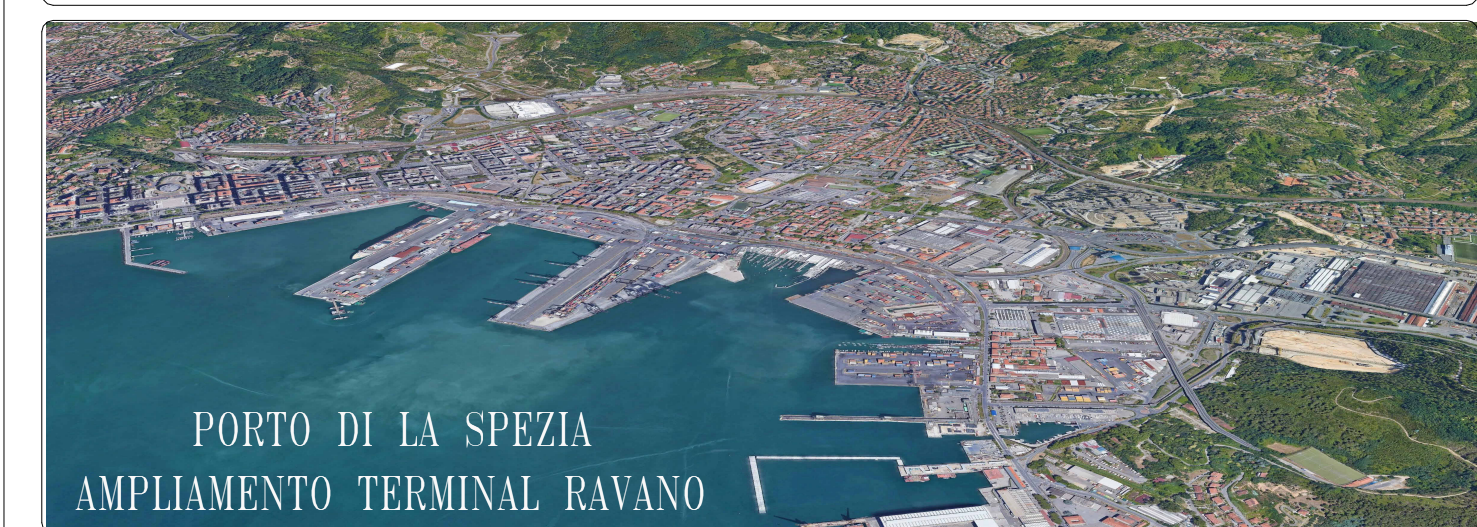

#### PROGETTO ESECUTIVO

TITOLO ELABORATO

Arredi di banchina - Pianta

CODICE ELABORATO

21 08 PE TS01 0

SCALA

Come indicato


Rev.	Data	Causale
0	05/05/2023	Emissione finale per verificatore

IL COMMITTENTE



LSCT S.p.a.  
Viale San Bartolomeo, 20  
19126 - La Spezia (SP)  
C.F. 0007290115 - P.IVA 00839620114

IL PROGETTISTA

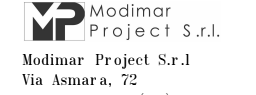

Modimar Project S.r.l.

Via Sennar, 72

00100 - Roma (RM)


C.F. - P.IVA 00046110009



GES - Geotechnical Engineering Services S.r.l.

Via Sandro Tatti, 7/A - 69031 Ancona (AN)

C.F. - P.IVA 05209100420

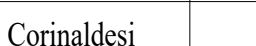

Geoliquide - Studio Tecnico Associato

Via Sandro Perini, 55 - 62029 Tolentino (MC)

C.F. - P.IVA 00817500432

DIMENSIONI FOGLIO

A1

Disegnato:

Corinaldesi

Controllato:

Sanzone

Validato:

Tartaglini

Note: