

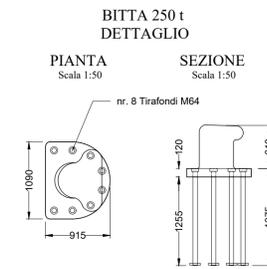


ARMATURA DI FRETTAGGIO BITTA

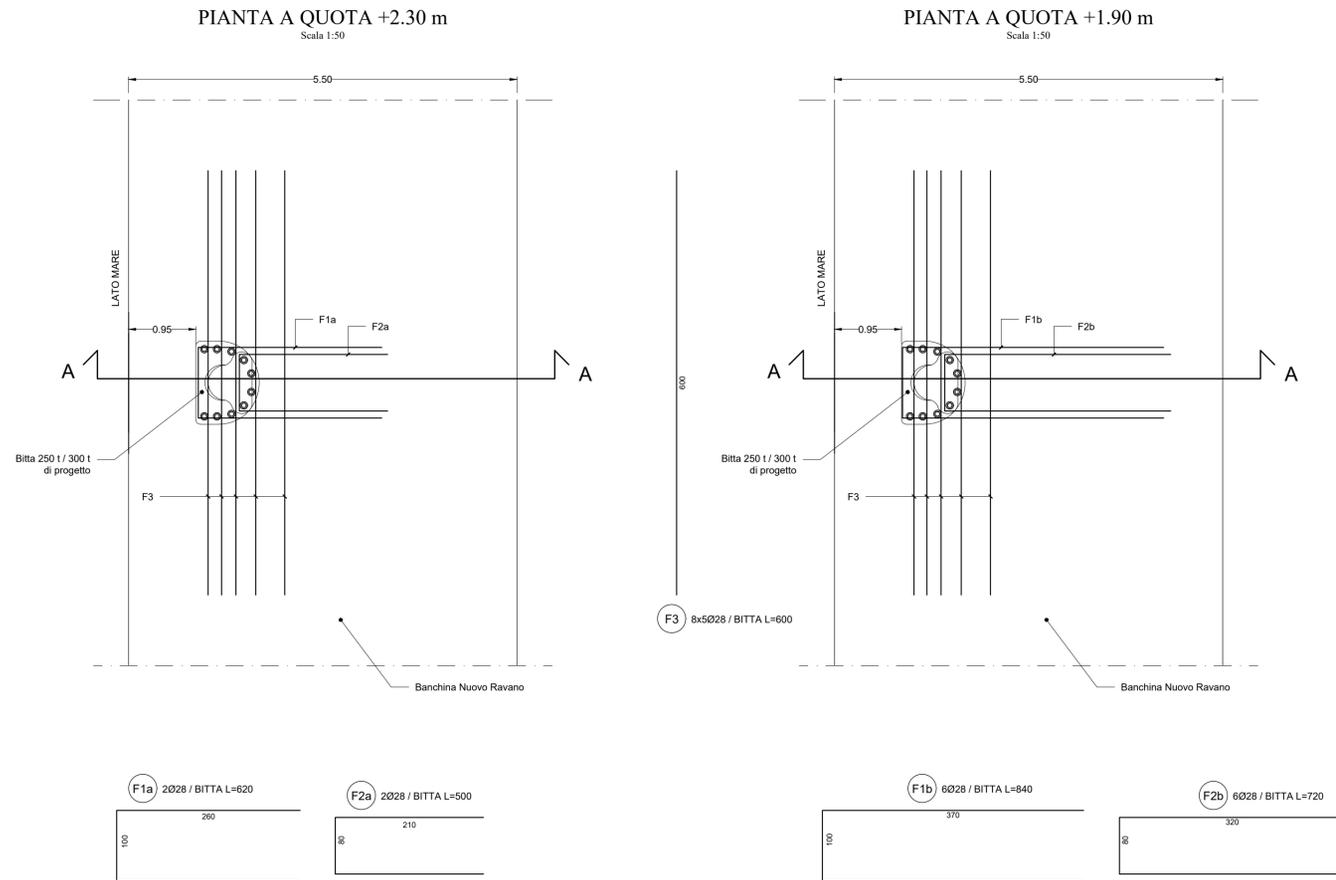


NOTE:  
Le lunghezze dell'armatura di frettaggio delle bitte sono espresse in cm e potranno subire variazioni in funzione delle effettive dimensioni della bitta scelta e della relativa posizione dei tirafondi;  
Le dimensioni delle bitte sono espresse in mm.

ARMATURA DI FRETTAGGIO BITTA  
SEZIONE A-A  
Scala 1:50

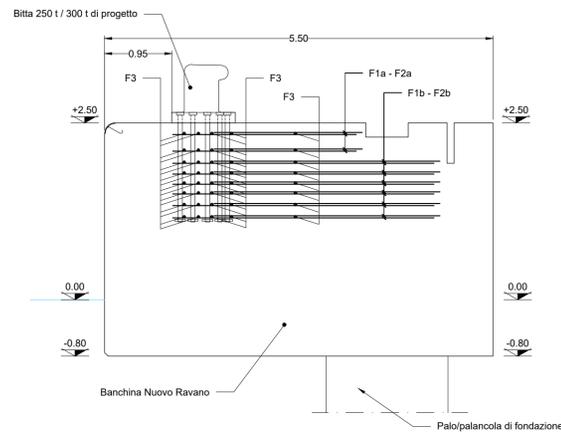

ARMATURA DI FRETTAGGIO BITTA E ARMATURA TRAVE  
SEZIONE DI DETTAGLIO  
Scala 1:50

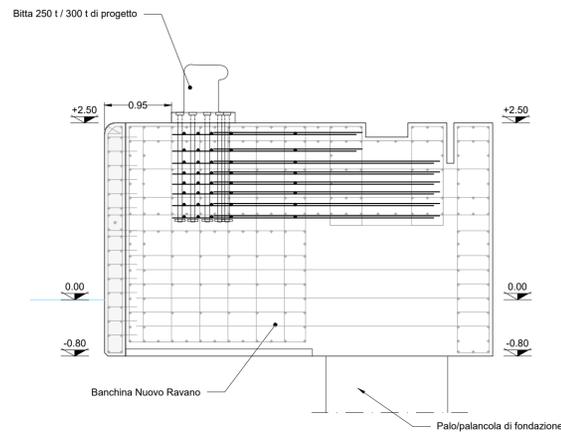

PROGETTO ESECUTIVO

TITOLO ELABORATO  
**BITTE NUOVA BANCHINA RAVANO  
ARMATURA DI FRETTAGGIO BITTA**

CODICE ELABORATO  
**21 08 PE TS03 00**

SCALA  
**1:50**

| Rev. | Data       | Causale                           |
|------|------------|-----------------------------------|
| 0    | 05/05/2023 | Emissione finale per verificatore |
| 1    |            |                                   |
| 2    |            |                                   |
| 3    |            |                                   |

**IL COMMITTENTE**

LSCT S.p.a.  
Via San Bartolomeo, 20  
19126 - La Spezia (SP)  
C.F. 0007260115 - P.IVA 00879020114

**IL PROGETTISTA**

Modimar Progetti S.p.A.  
Modimar Project S.r.l.  
Via Anania, 72 - 00199 Roma (RM)  
P. IVA 16016151009

Geotechnical Engineering Services S.r.l.  
GES - Geotechnical Engineering Service S.r.l.  
Via Sandro Totti, 7/A - 60131 Ancona (AN)  
P. IVA 02524340420

GeoEquipie - Studio Tecnico Associato  
Via Sandro Pertini, 55 - 62029 Tolentino (MC)  
P. IVA 00817500432

|            |              |            |
|------------|--------------|------------|
| Disegnato: | Controllato: | Validato:  |
| Balducci   | Sanzone      | Tartaglini |

Note: