

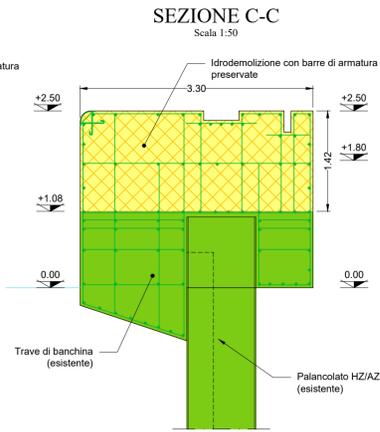
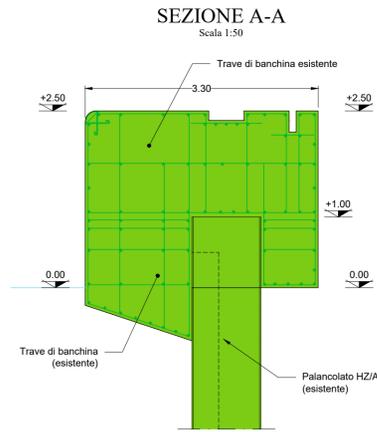




PLANIMETRA DI DETTAGLIO DEMOLIZIONI TRAVE ESISTENTE
INTERVENTO DA QUOTA +2.50 m A QUOTA +1.30 m
PIANTA
Scala 1:50

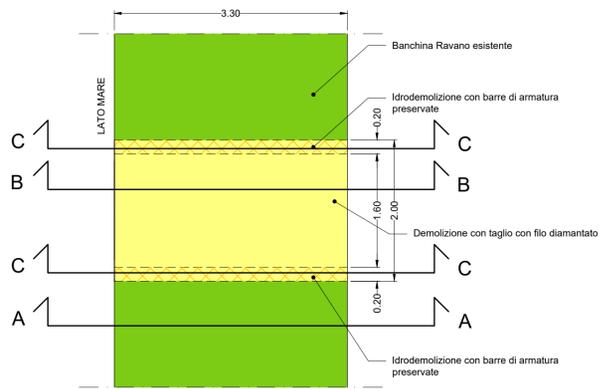

PLANIMETRA DI DETTAGLIO DEMOLIZIONI TRAVE ESISTENTE
INTERVENTO DA QUOTA +1.30 m A QUOTA +1.08 m
PIANTA
Scala 1:50

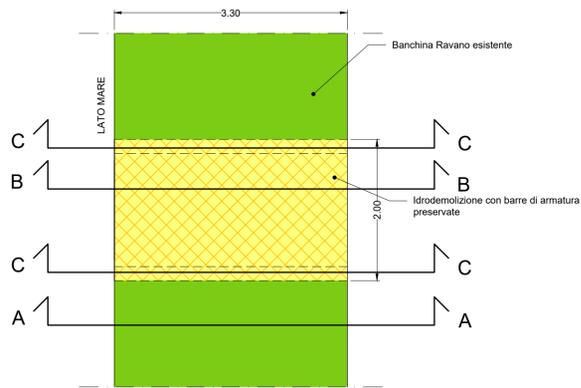




DETTAGLIO ARMATURA TRAVE ESISTENTE POST DEMOLIZIONI

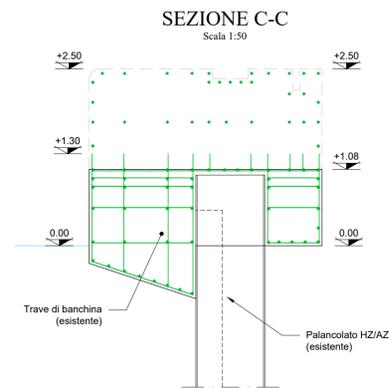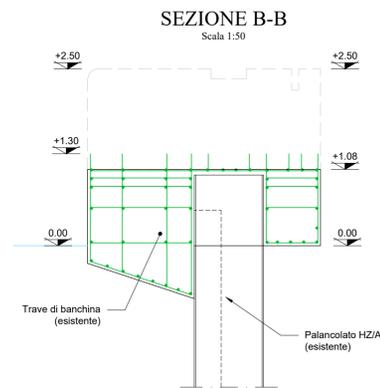

LEGENDA

- Stato di fatto
- Stato di progetto
- Opera in oggetto

PLANIMETRA DI DETTAGLIO RIPRISTINO TRAVE E INSTALLAZIONE NUOVA BITTA

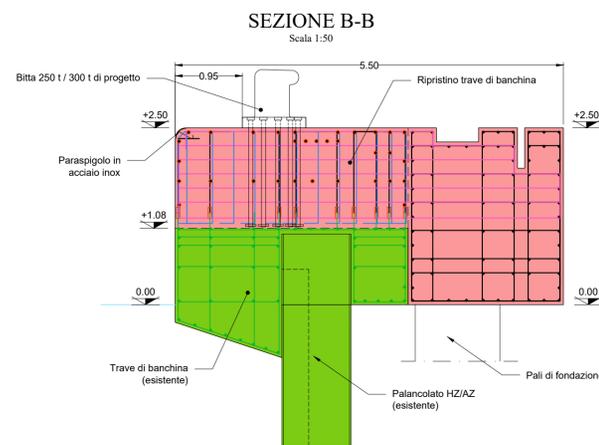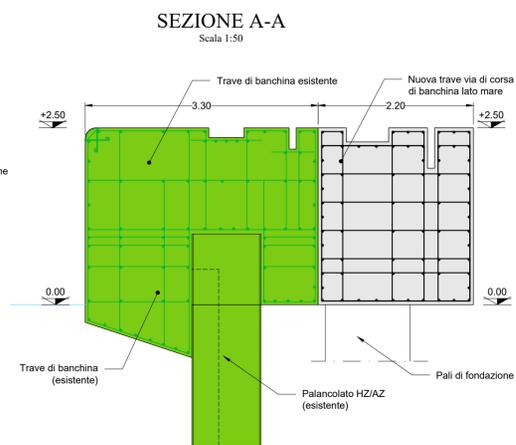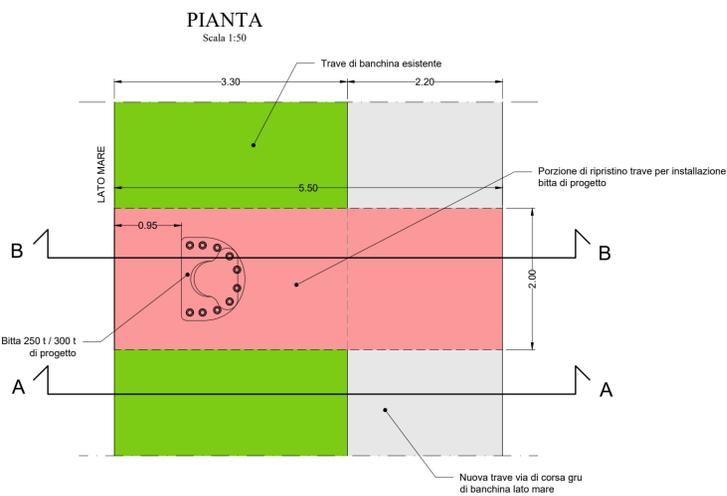

**LA SPEZIA
CONTAINER TERMINAL**

Autorità di Sistema Portuale
del Mar Ligure Orientale
Porto di La Spezia e
Marina di Cambré



PROGETTO ESECUTIVO

TITOLO ELABORATO
**BITTE BANCHINA RAVANO
ADEGUAMENTO STRUTTURALE
CARPENTERIA, ARMATURE E DETTAGLI COSTRUTTIVI 1/2**

CODICE ELABORATO: **21 08 PE TS06 00** SCALA: **1:50**

Rev.	Data	Causale
0	05/05/2023	Emissione definitiva per verificatore
1		
2		
3		

IL COMMITTENTE

LSCT S.p.a.
Via San Bartolomeo, 20
01128 - La Spezia (SP)
C.F. 007296015 - P.IVA 00879020114

IL PROGETTISTA

Medimar Project S.p.A.
Via Anania, 72 - 00199 Roma (RM)
P. IVA 16016151009

GES - Geotechnical Engineering Service S.r.l.
Via Sandro Totti, 7/A - 60131 Ancona (AN)
P. IVA 02524340420

GeoEquipie - Studio Tecnico Associato
Via Sandro Pertini, 55 - 62029 Tolentino (MC)
P. IVA 00817590432

Dimensioni foglio:	A1	Disegnato:	Controllato:	Validato:
		Balducci	Sanzone	Tartaglini

Note: