


RIPRISTINO ARMATURA TRAVE ESISTENTE

PIANTA A QUOTA +1.70 m
Scala 1:50

PIANTA A QUOTA +2.40 m
Scala 1:50

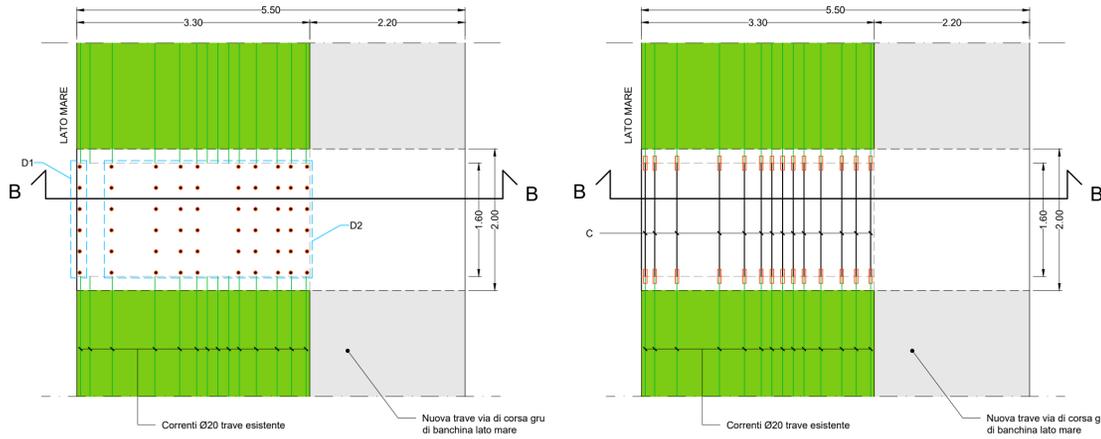

NOTE


- le dimensioni dei ferri sono espresse in cm;
- le dimensioni della bitta sono espresse in mm;
- le lunghezze dell'armatura di frettaggio delle bitte potranno subire variazioni in funzione delle effettive dimensioni della bitta scelta e della relativa posizione dei tirafondi.

(*) NOTA


- la quantità di ferri D1 e D2 e relativi manicotti di giunzione è indicativa e potrà variare in funzione dell'effettiva armatura esistente all'interno della zona demolita.

() NOTA**


- i ferri 1, 2, 3, sono in aggiunta ai ferri presenti nel tratto corrente della trave via di corsa gru di banchina lato mare solamente per la porzione di trave in oggetto; per i dettagli dell'armatura della trave via di corsa gru di banchina lato mare vedere elaborati specifici.

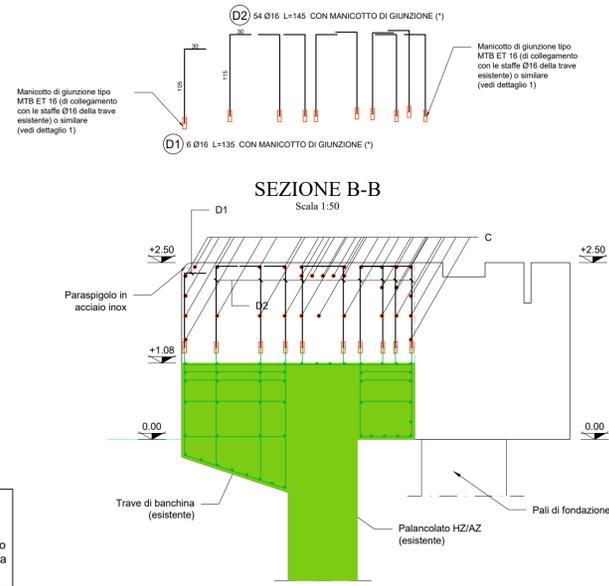


DETTAGLIO I
MANICOTTO DI GIUNZIONE TIPO MTB ET

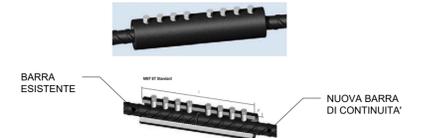

BITTA 250 t
DETTAGLIO

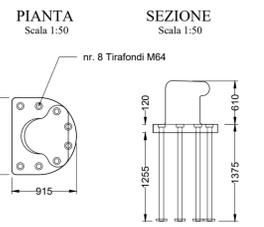

BITTA 300 t
DETTAGLIO

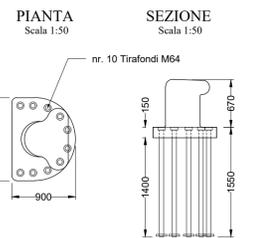



LEGENDA

- Stato di fatto
- Stato di progetto

ARMATURA DI ADEGUAMENTO TRAVE PER INSTALLAZIONE NUOVA BITTA E COLLEGAMENTO CON LA NUOVA TRAVE VIA DI CORSA LATO MARE

PIANTA
Scala 1:50


PIANTA
Scala 1:50

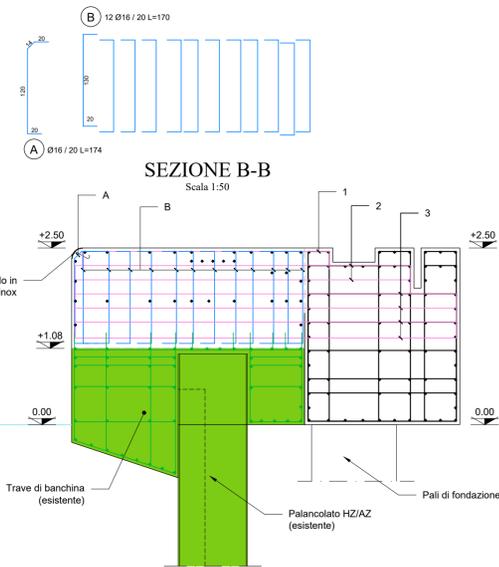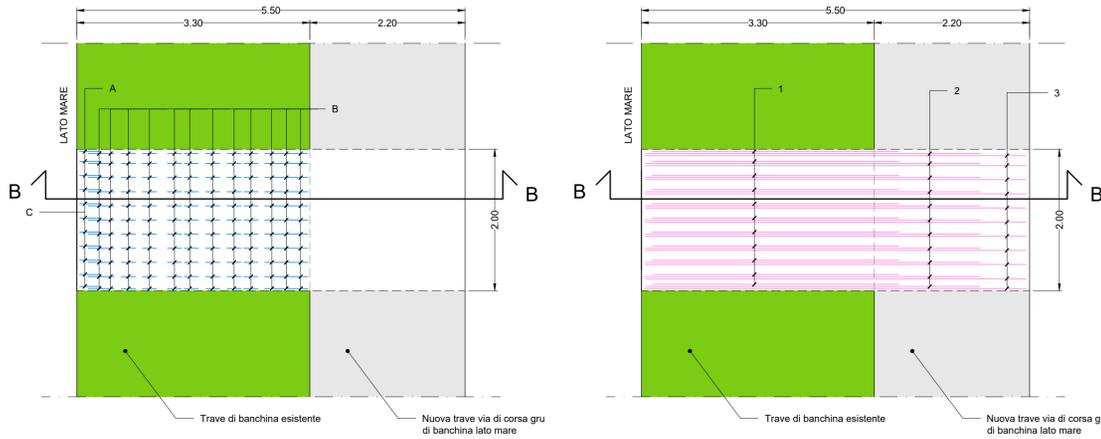


ARMATURA DI FRETTAGGIO BITTA

PIANTA
Scala 1:50


PIANTA
Scala 1:50

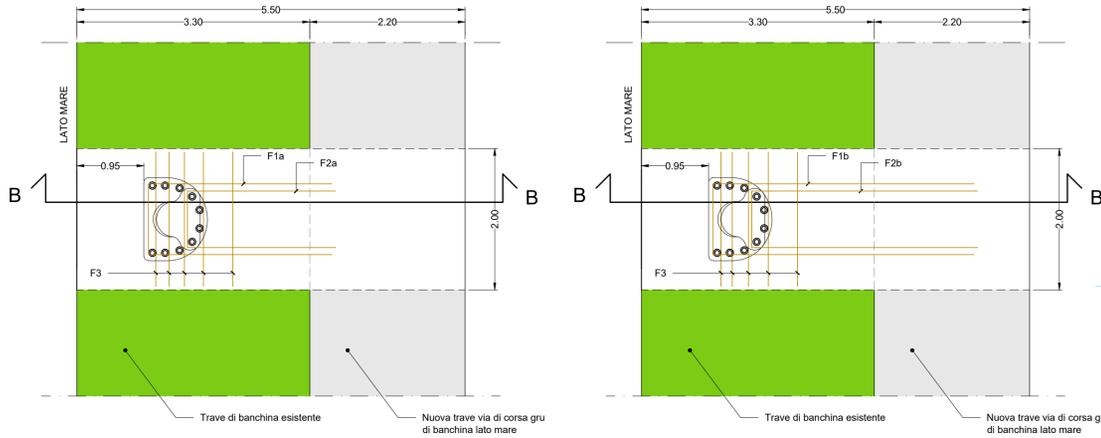

ARMATURA DI FRETTAGGIO BITTA
SEZIONE B-B
Scala 1:50

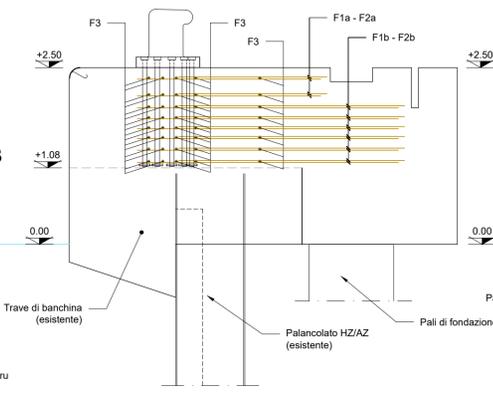

ARMATURA COMPLESSIVA INTERVENTO
SEZIONE DI DETTAGLIO
Scala 1:50

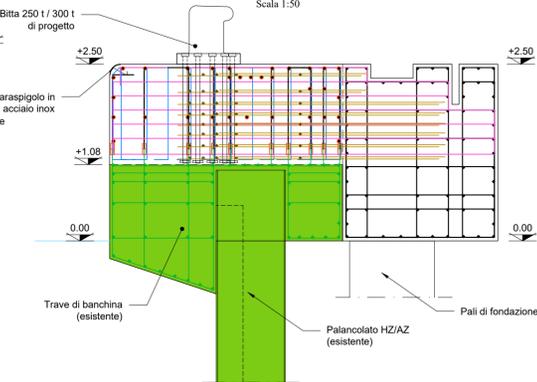

LSCT LA SPEZIA CONTAINER TERMINAL



PROGETTO ESECUTIVO

TITOLO ELABORATO
BITTE BANCHINA RAVANO ADEGUAMENTO STRUTTURALE CARPENTERIA, ARMATURE E DETTAGLI COSTRUTTIVI 2/2

CODICE ELABORATO: 21 08 PE TS07 00
SCALA: 1:50

Rev.	Data	Causale
0	05/05/2023	Emissione finale per verificare
1		
2		
3		

IL COMMITTENTE
LSCT S.p.a.
Via S. Bartolomeo, 20
19126 - La Spezia (SP)
C.F. 007296015 - P.IVA 00879020114

IL PROGETTISTA
Modimar Progetti S.p.A.
Modimar Project S.r.l.
Via Anania, 72 - 00199 Roma (RM)
P. IVA 1616151099

Geotechnical Engineering Services S.r.l.
Via Sandro Pertini, 7/A - 60131 Ancona (AN)
P. IVA 02524830420

GeoEquip - Studio Tecnico Associato
Via Sandro Pertini, 55 - 62029 Tolentino (MC)
P. IVA 00817500432

Dimensioni foglio: **A1**

Disegnato:	Controllato:	Validato:
Balducci	Sanzone	Tartaglini

Note: