

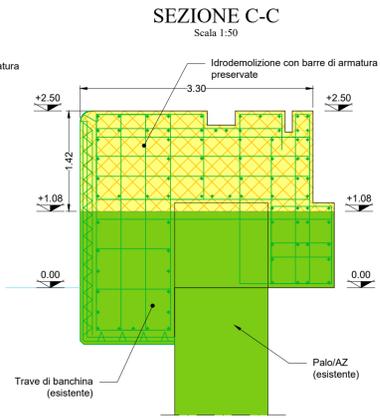
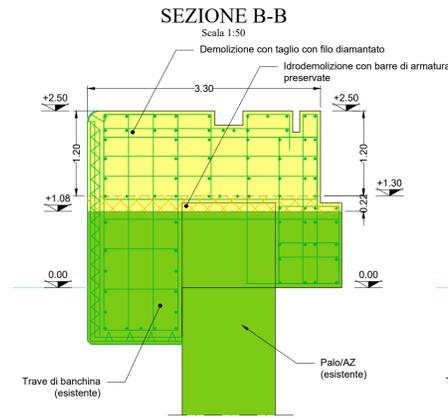
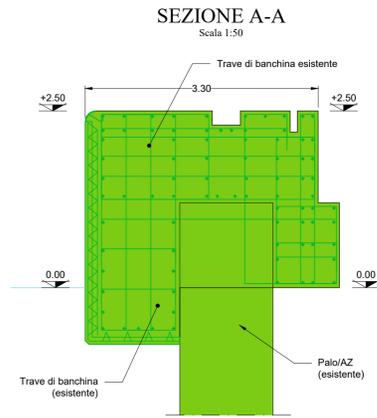




PLANIMETRA DI DETTAGLIO DEMOLIZIONI TRAVE ESISTENTE
INTERVENTO DA QUOTA +2.50 m A QUOTA +1.30 m
PIANTA
Scala 1:50

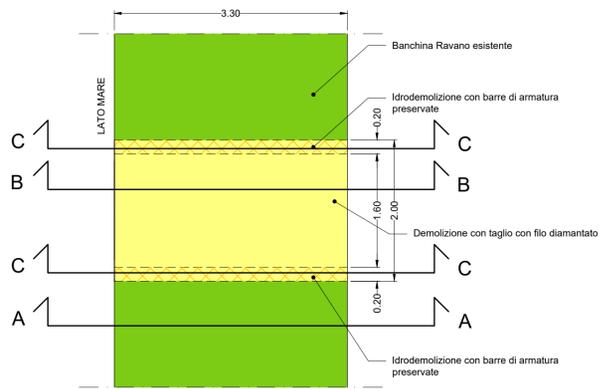

PLANIMETRA DI DETTAGLIO DEMOLIZIONI TRAVE ESISTENTE
INTERVENTO DA QUOTA +1.30 m A QUOTA +1.08 m
PIANTA
Scala 1:50

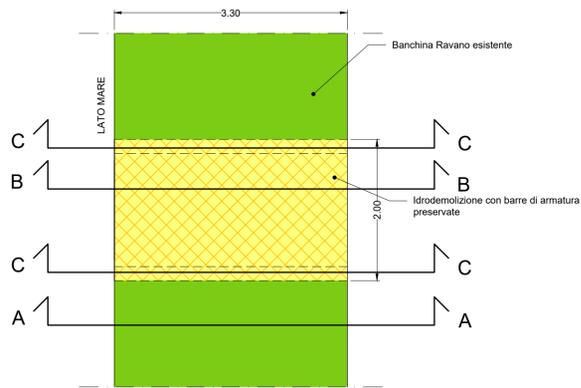




DETTAGLIO ARMATURA TRAVE ESISTENTE POST DEMOLIZIONI

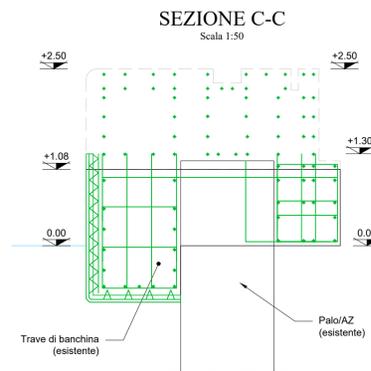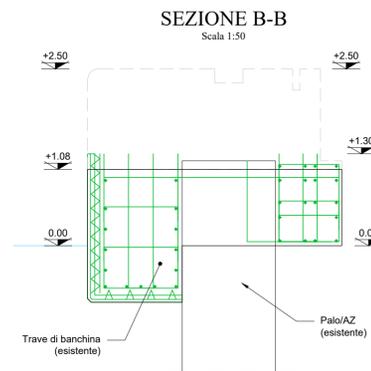

LEGENDA

- Stato di fatto
- Stato di progetto
- Opera in oggetto

PLANIMETRA DI DETTAGLIO RIPRISTINO TRAVE E INSTALLAZIONE NUOVA BITTA

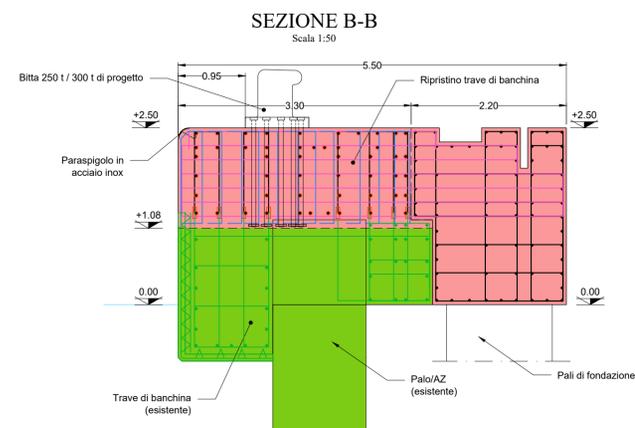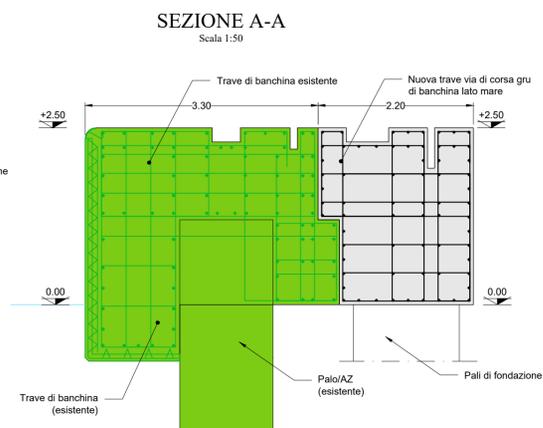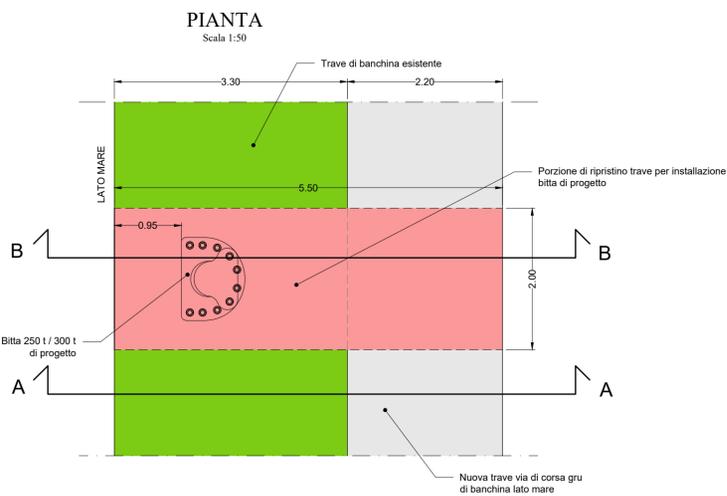

PROGETTO ESECUTIVO

TITOLO ELABORATO
**BITTE BANCHINA FORNELLI
ADEGUAMENTO STRUTTURALE
CARPENTERIA, ARMATURE E DETTAGLI COSTRUTTIVI 1/2**

CODICE ELABORATO
21 08 PE TS08 00

SCALA
1:50

Rev.	Data	Causale
0	05/05/2023	Emissione finale per approvazione
1		
2		
3		

IL COMMITTENTE

LSCT
LSCT S.p.a.
Via San Bartolomeo, 20
01128 - La Spezia (SP)
C.F. 007296015 - P.IVA 0087902114

IL PROGETTISTA

Modimar
Modimar Project S.r.l.
Via Anania, 72 - 00199 Roma (RM)
P. IVA 16016151009

Geotechnical Engineering Services S.r.l.
GES - Geotechnical Engineering Service S.r.l.
Via Sandro Totti, 7/A - 60131 Ancona (AN)
P. IVA 02524340420

GeoEquipie
GeoEquipie - Studio Tecnico Associato
Via Sandro Pertini, 55 - 62029 Tolentino (MC)
P. IVA 00817500432

Dimensioni foglio: **A1**

Disegnato:	Controllato:	Validato:
Balducci	Sanzone	Tartaglini

Note: