

VISUALE 3 - ANTE OPERAM




VISUALE 3 - POST OPERAM




VISUALE 4 - ANTE OPERAM



VISUALE 4 - POST OPERAM

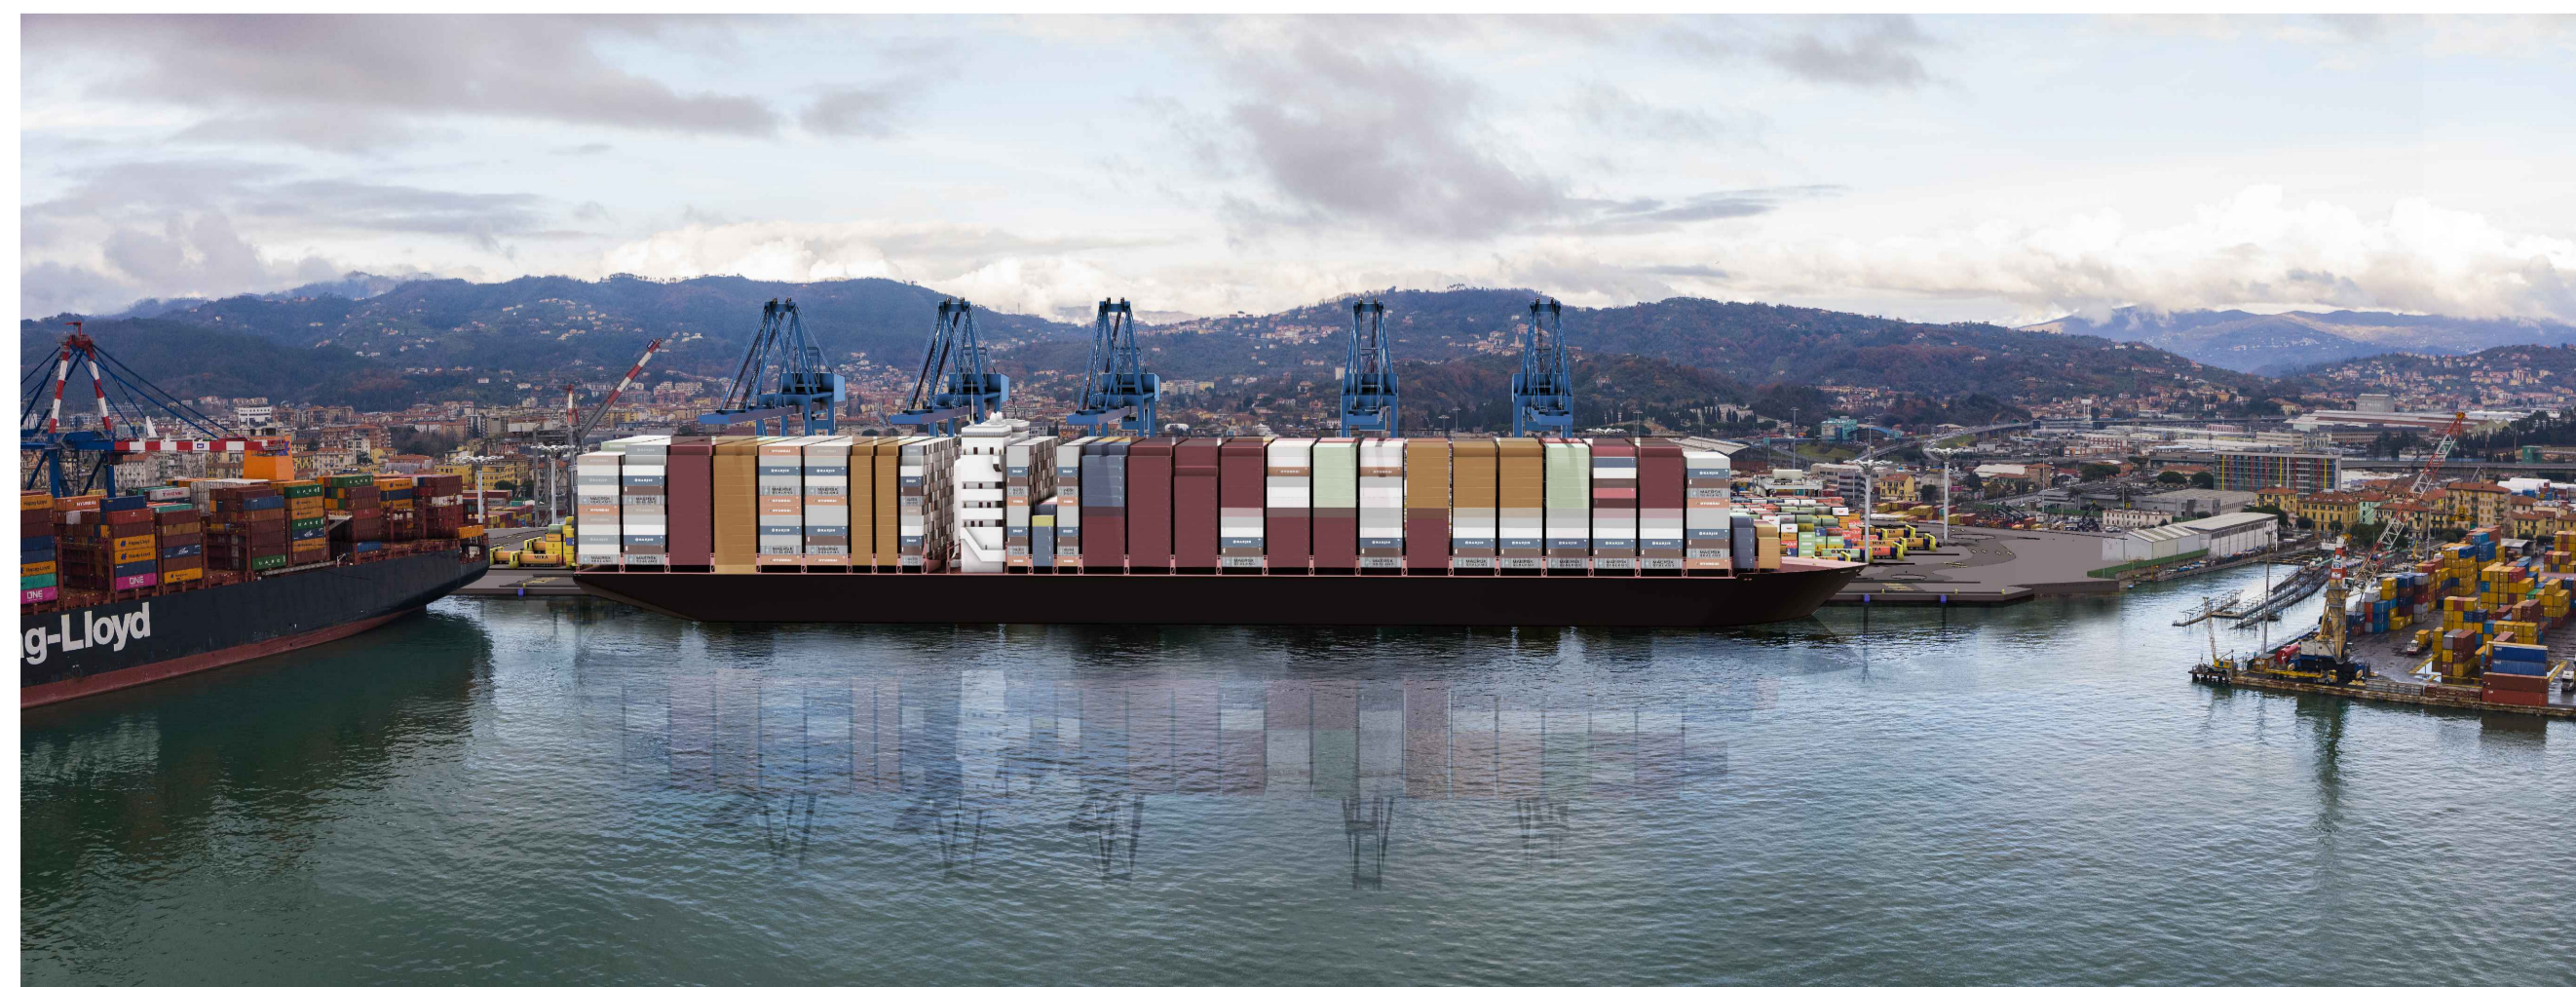

VISUALE 5 - ANTE OPERAM

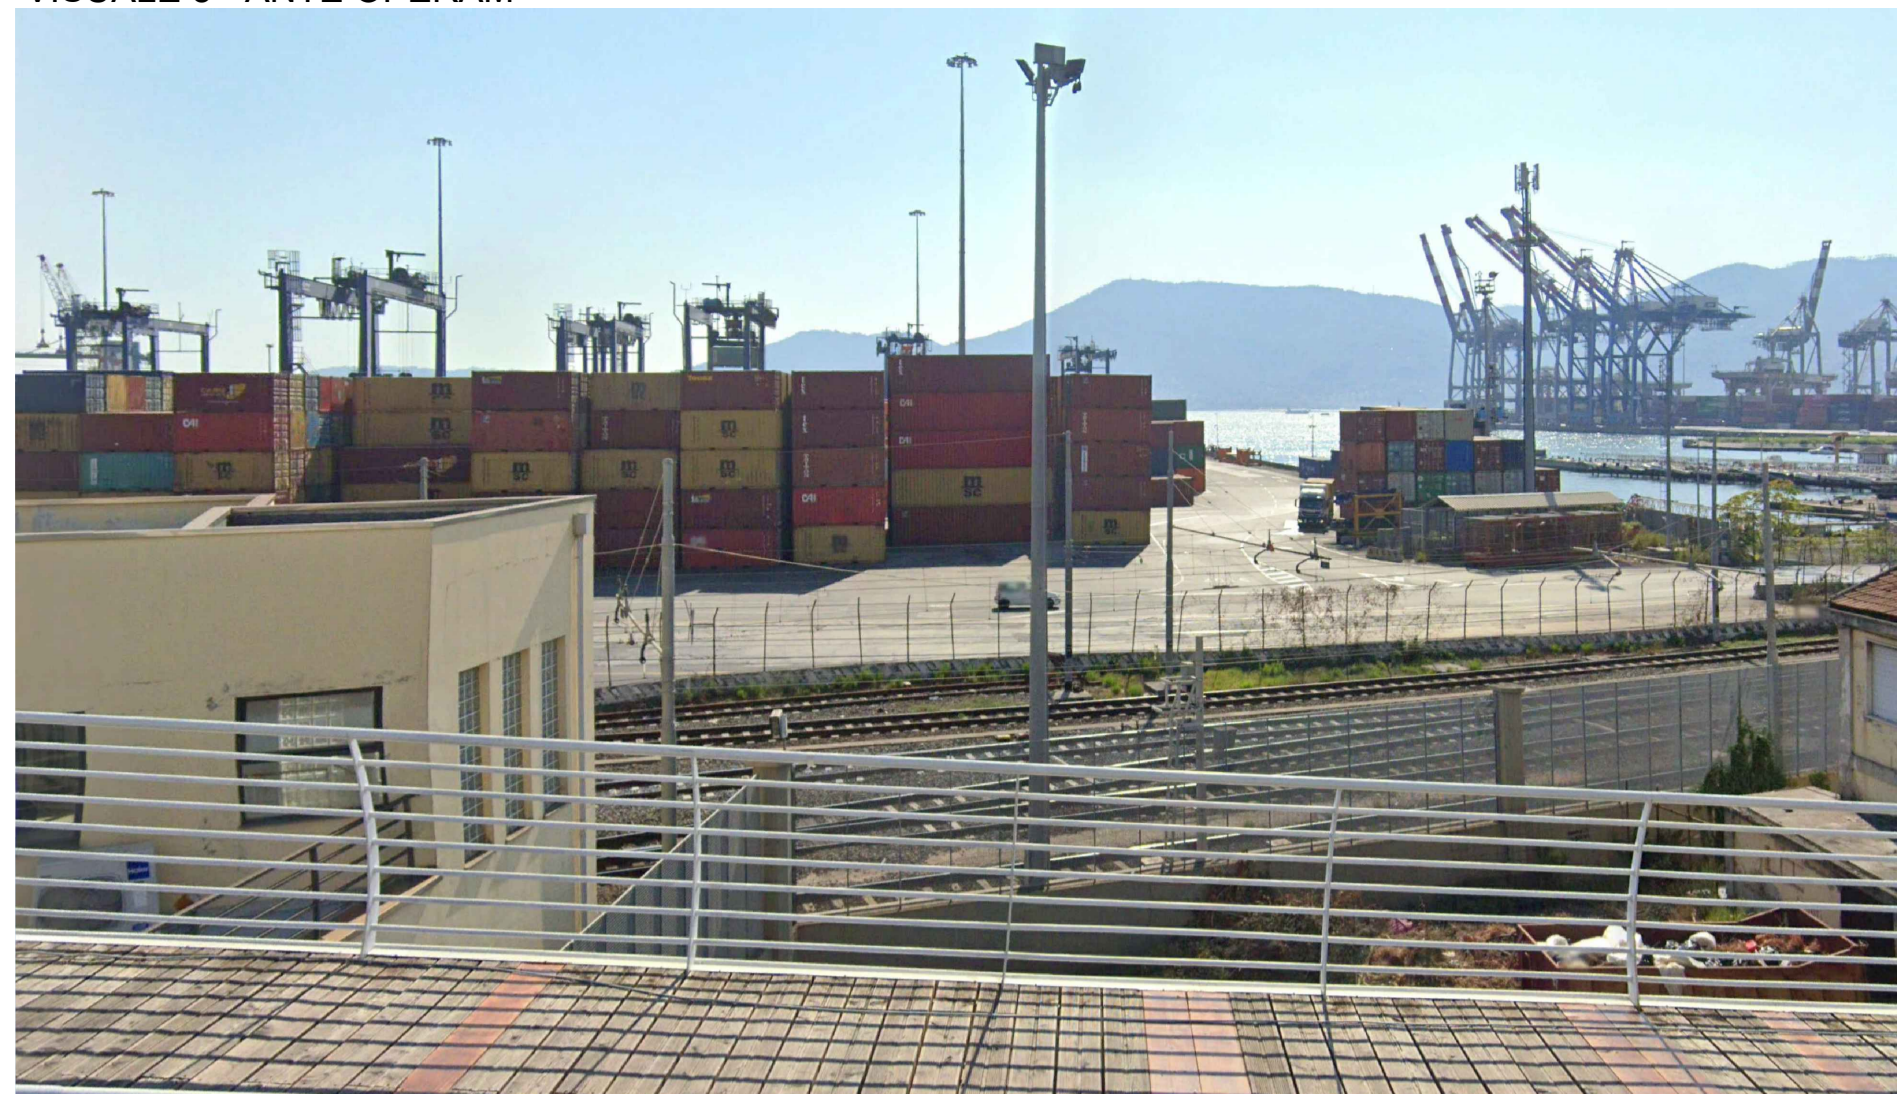

VISUALE 5 - POST OPERAM



LSCT LA SPEZIA CONTAINER TERMINAL



PROGETTO ESECUTIVO

TITOLO ELABORATO

FOTOINSERIMENTI - VISUALE 3, 4 E 5

CODICE ELABORATO

21 08 PE TU03 0

SCALA


Rev.	Data	Causale
0	05/05/2023	Emissione finale per verificatore
1		
2		
3		

IL COMMITTENTE



LSCT S.p.a.
Via San Bartolomeo, 20
19126 - La Spezia (SP)
C.F. 0607260115 - P.IVA 00879020114

IL PROGETTISTA

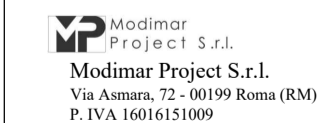

Modimar Project S.p.A.
Via Anania, 72 - 00199 Roma (RM)
P. IVA 1616151099



GES - Geotechnical Engineering Service S.r.l.
Via Sandro Totti, 7/A - 60131 Ancona (AN)
P. IVA 0252430420



GeoEquipe - Studio Tecnico Associato
Via Sandro Pertini, 55 - 62029 Tolentino (MC)
P. IVA 00817500432

Dimensioni foglio:

A1

Disegnato:

Corinaldesi

Controllato:

Sanzone

Approvato:

Tartaglini

Note: