



Pianta primo piano

1:100

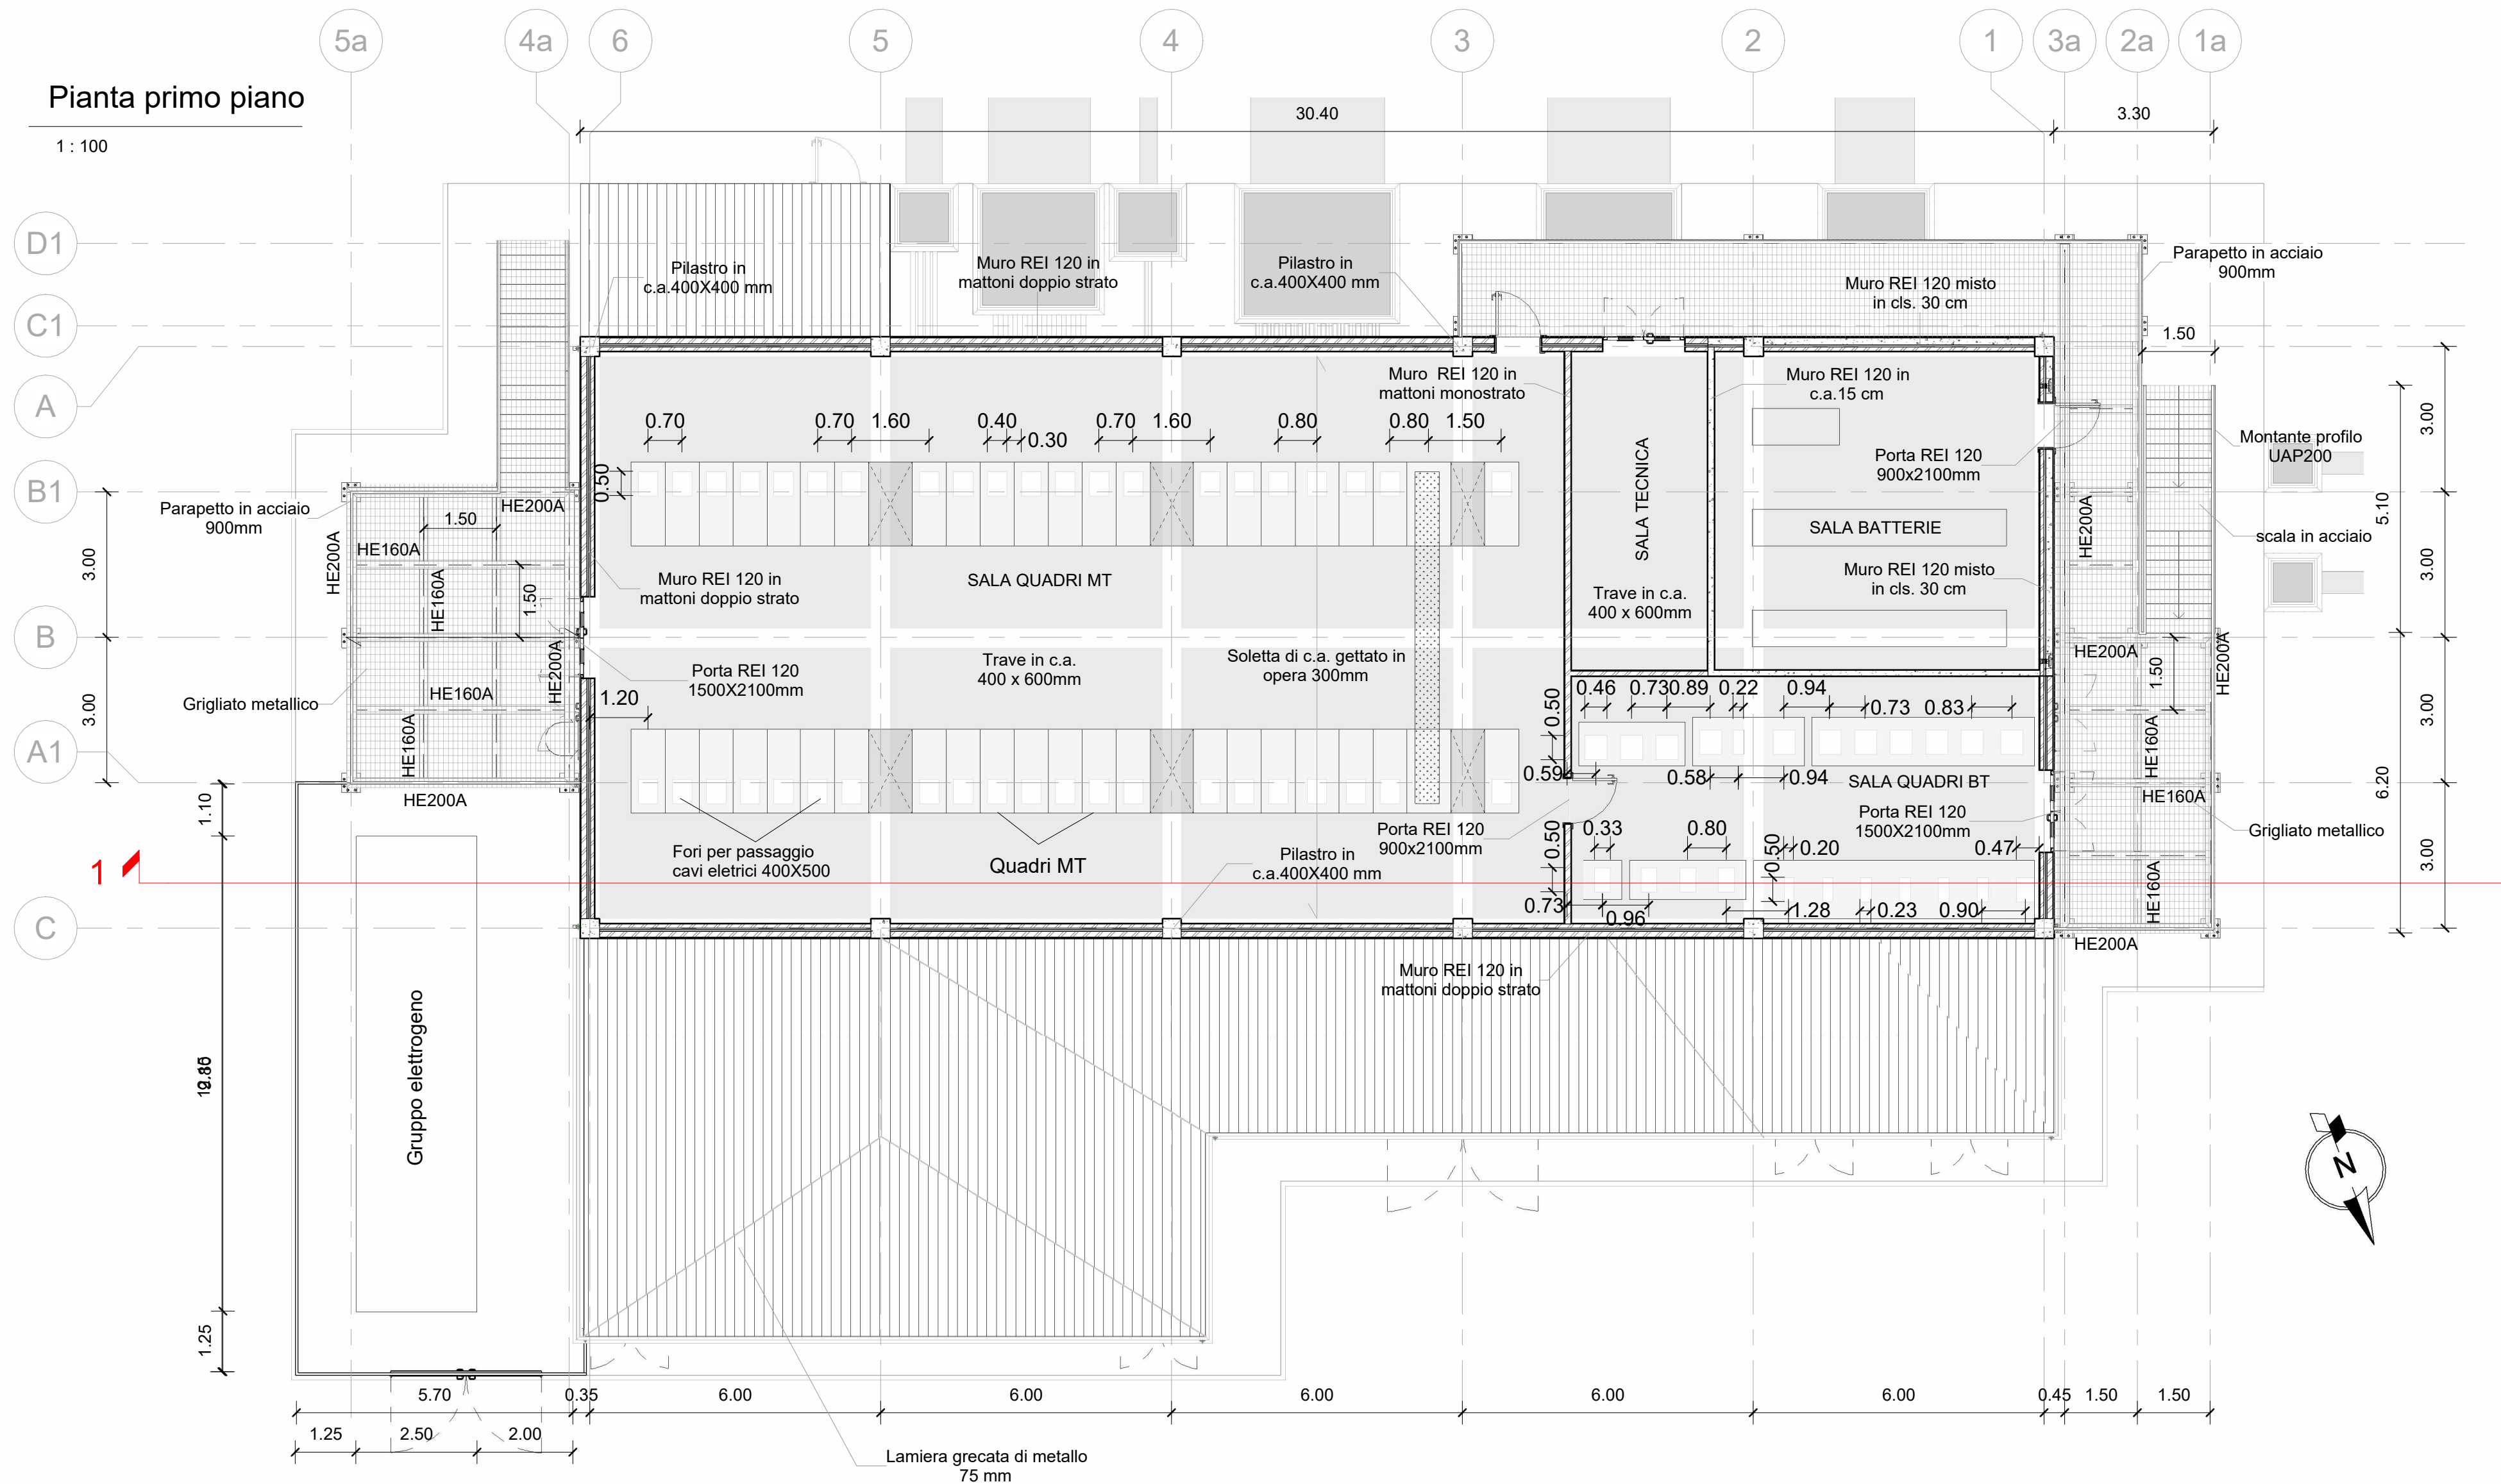

vista 3d -Nord_Est

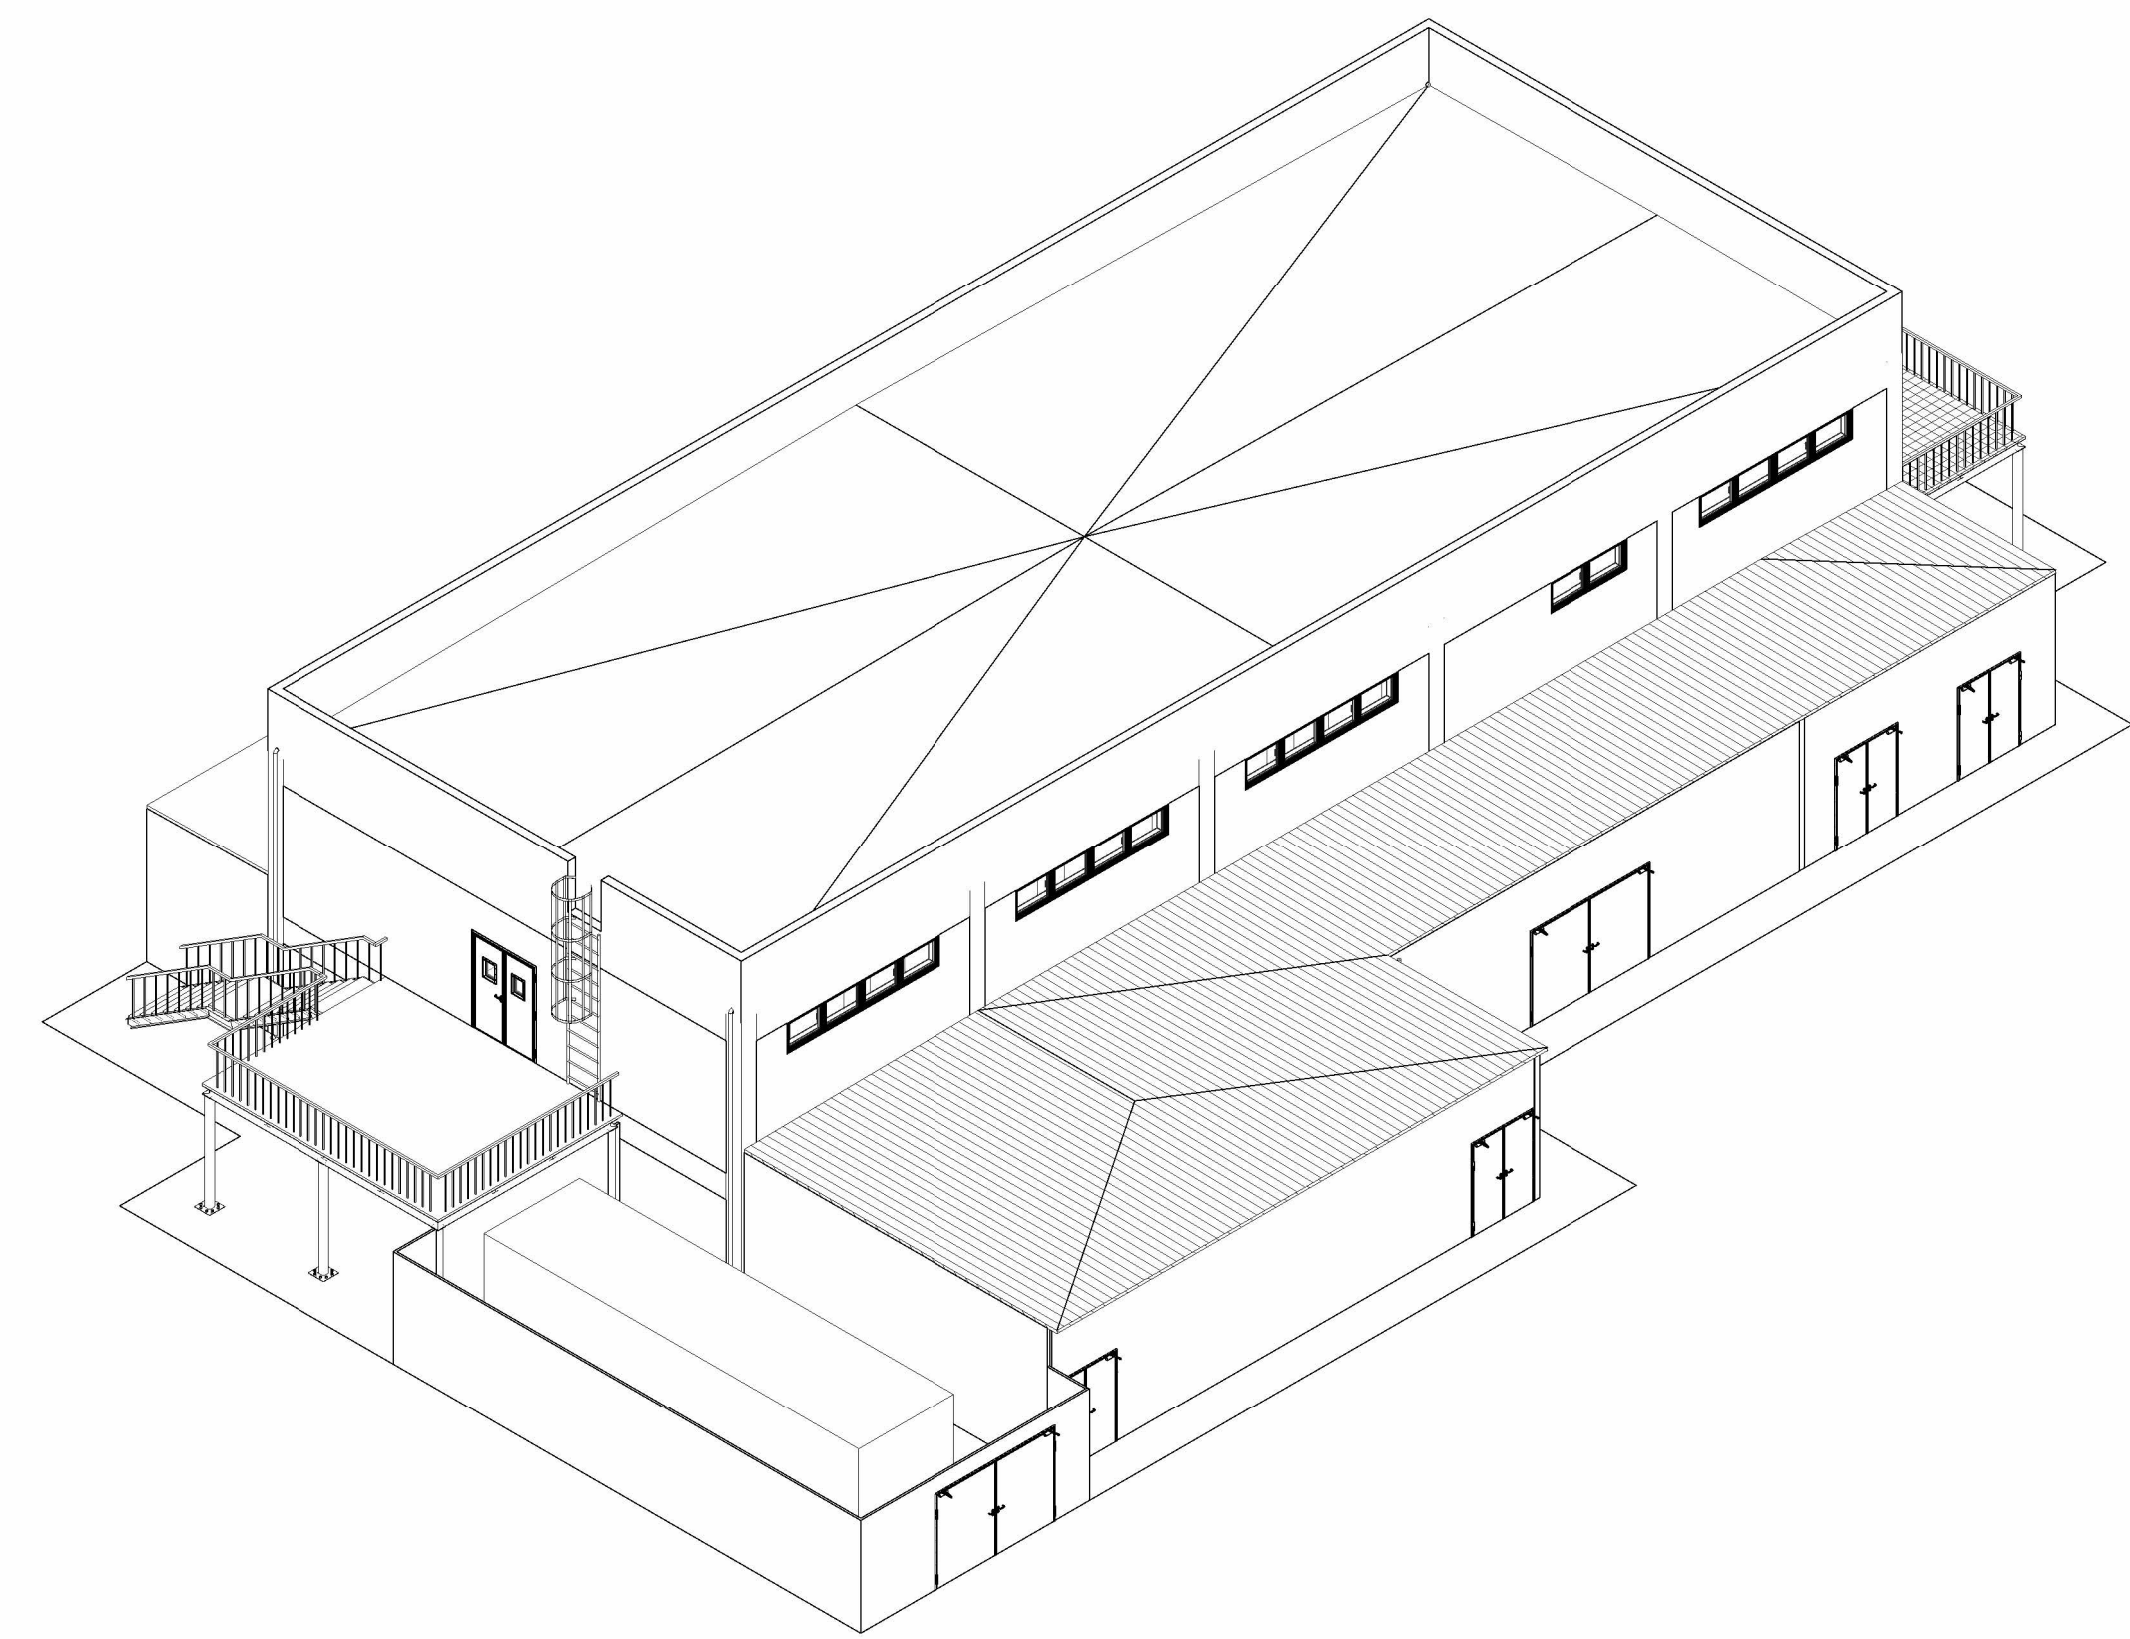


NOTA

La quota 0.00 indicata nelle tavole equivale alla quota +2.30 m s.l.m.m. di progetto


Prospetto nord

1:100

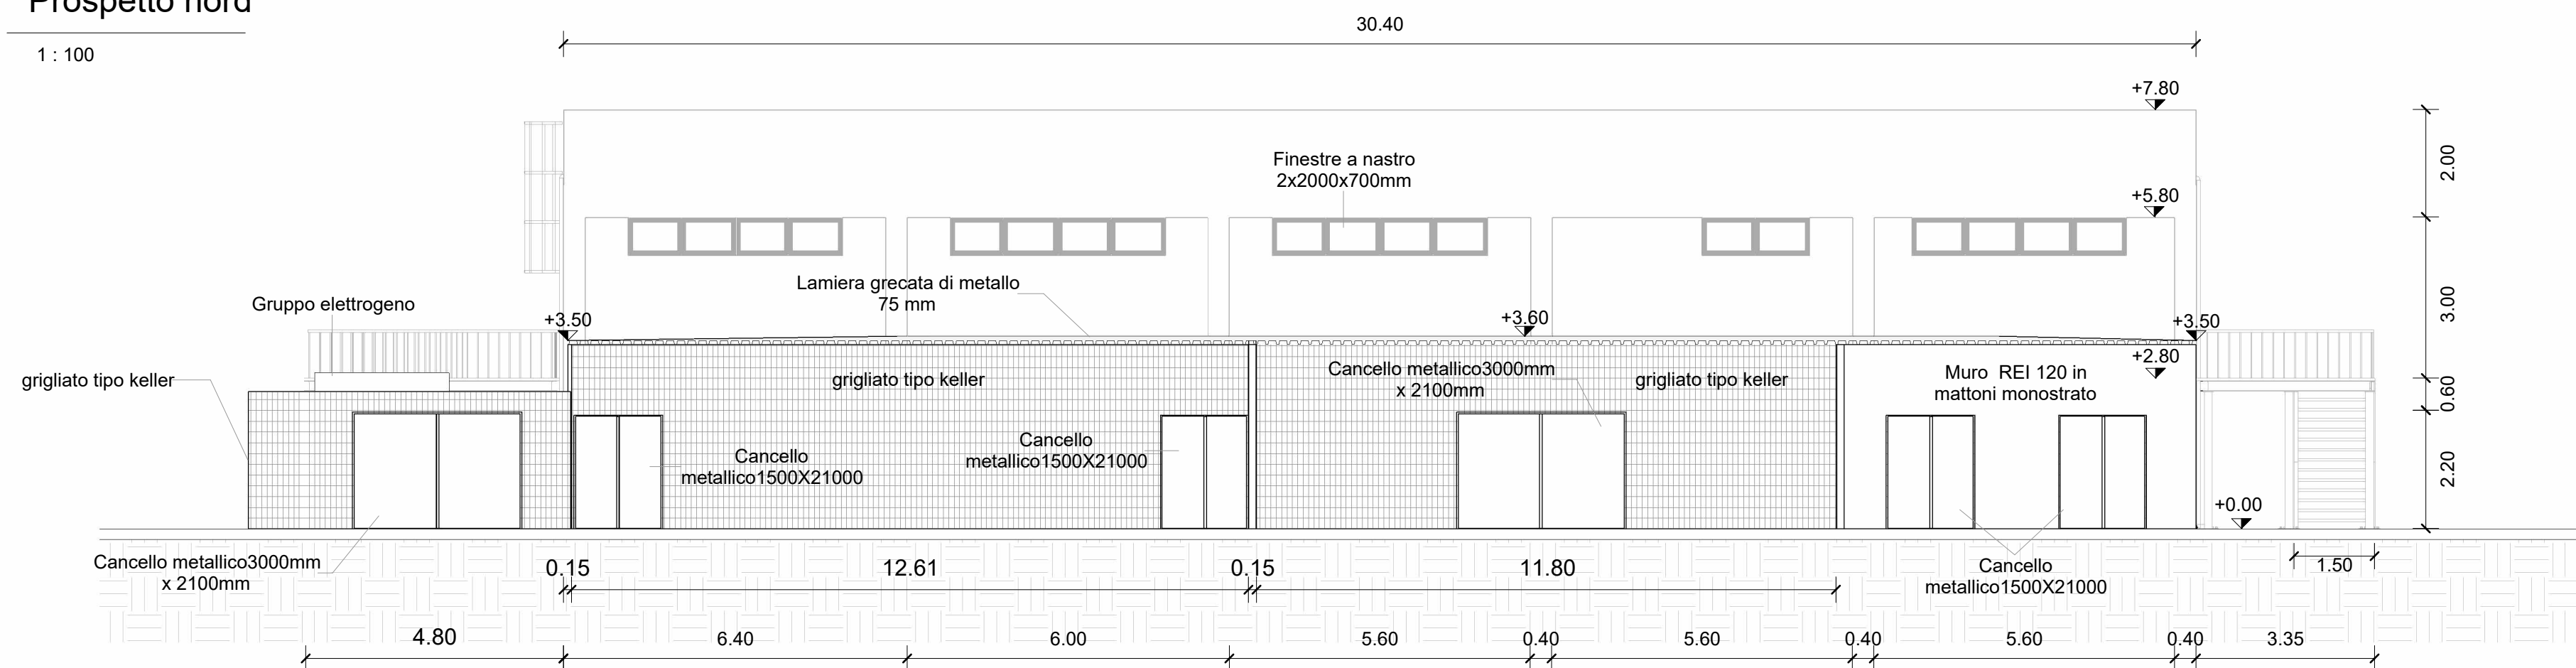

Sezione longitudinale 1

1:100

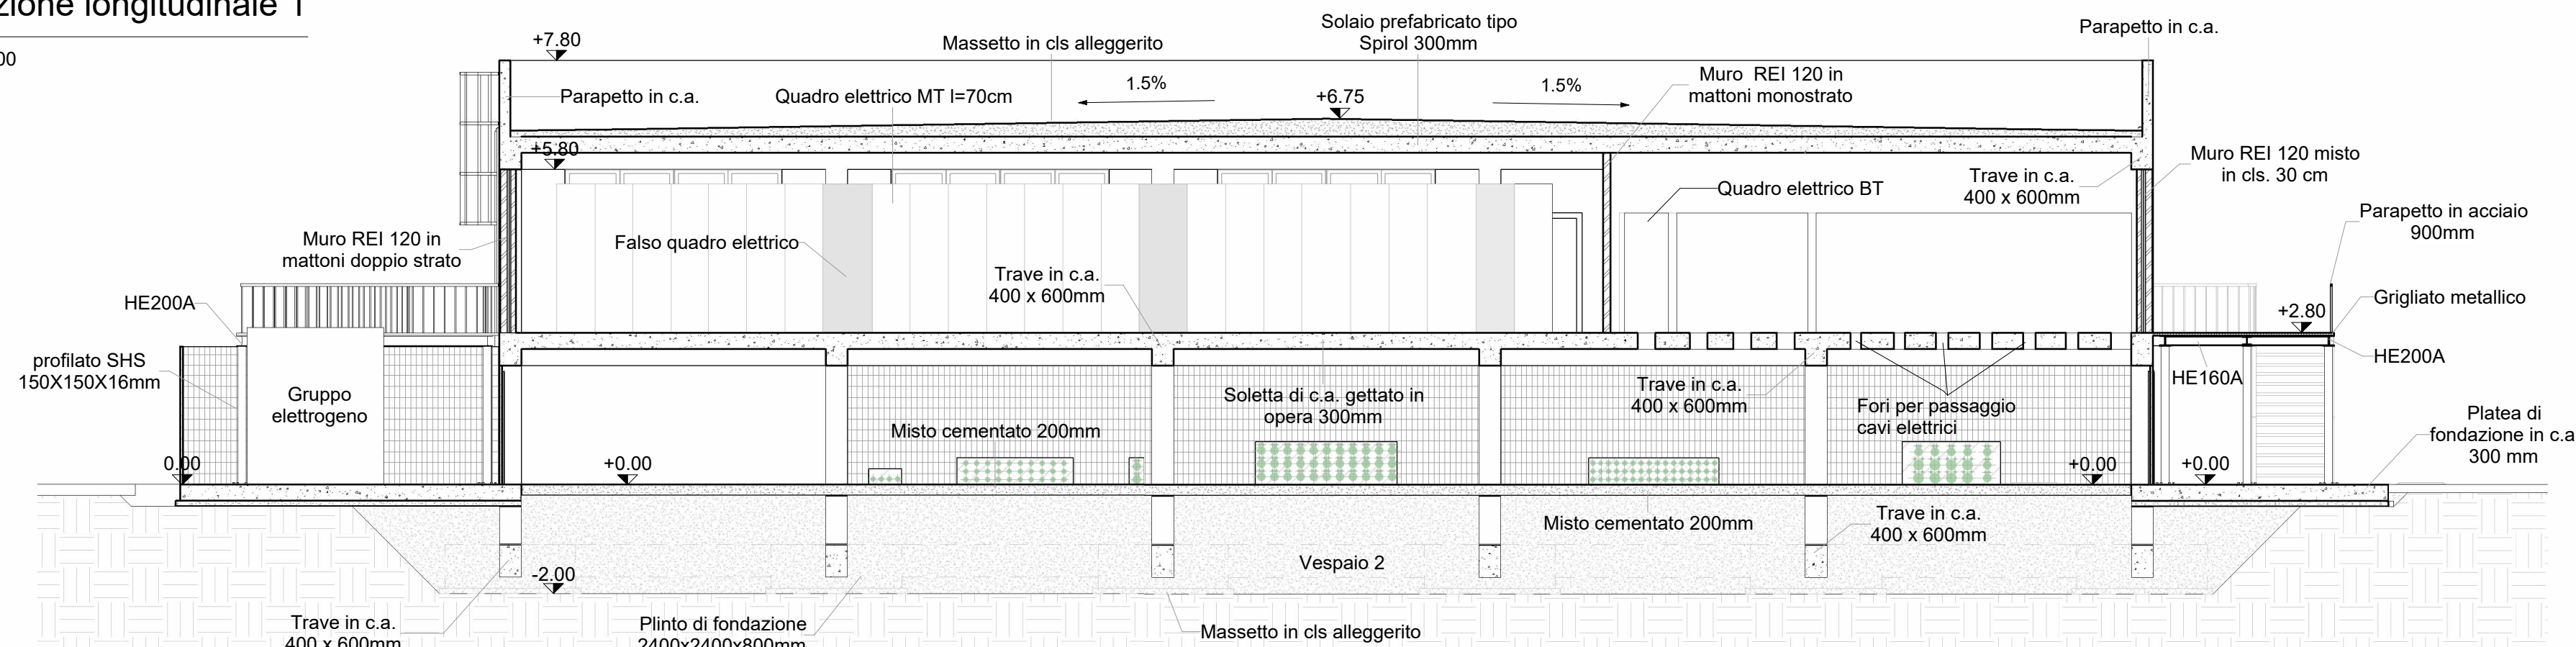

LSCT LA SPEZIA CONTAINER TERMINAL



PORTO DI LA SPEZIA
AMPLIAMENTO TERMINAL RAVANO

PROGETTO ESECUTIVO

TITOLO ELABORATO

Pianta piano primo, Prospetto nord, Sezione longitudinale

CODICE ELABORATO

21 08 PE TY02 0

SCALA

Come indicato

Rev.	Data	Causale
0	05/05/2023	Emissione finale per verificatore

IL COMMITTENTE



LSCT S.p.a.
Viale San Bartolomeo, 20
19126 - La Spezia (SP)
C.F. 00072960115 - P.IVA 00659620114

IL PROGETTISTA



Modimor Project S.r.l.

Via Sennar, 72

00100 - Roma (RM)

C.F. - P.IVA 06046110009

Geotechnical Engineering Services S.r.l.

GES - Geotechnical Engineering Service S.r.l.

Via Sandro Tatti, 7/A - 60131 Ancona (AN)

C.F. - P.IVA 0529109020

Geolab - Studio Terenzi Associato

Via Sandro Perini, 55 - 62029 Tolentino (MC)

C.F. - P.IVA 00817500432

DIMENSIONI FOGLIO

A1

Disegnato:

Corinaldesi

Controllato:

Sanzone

Approvato:

Tartaglino

Note: