

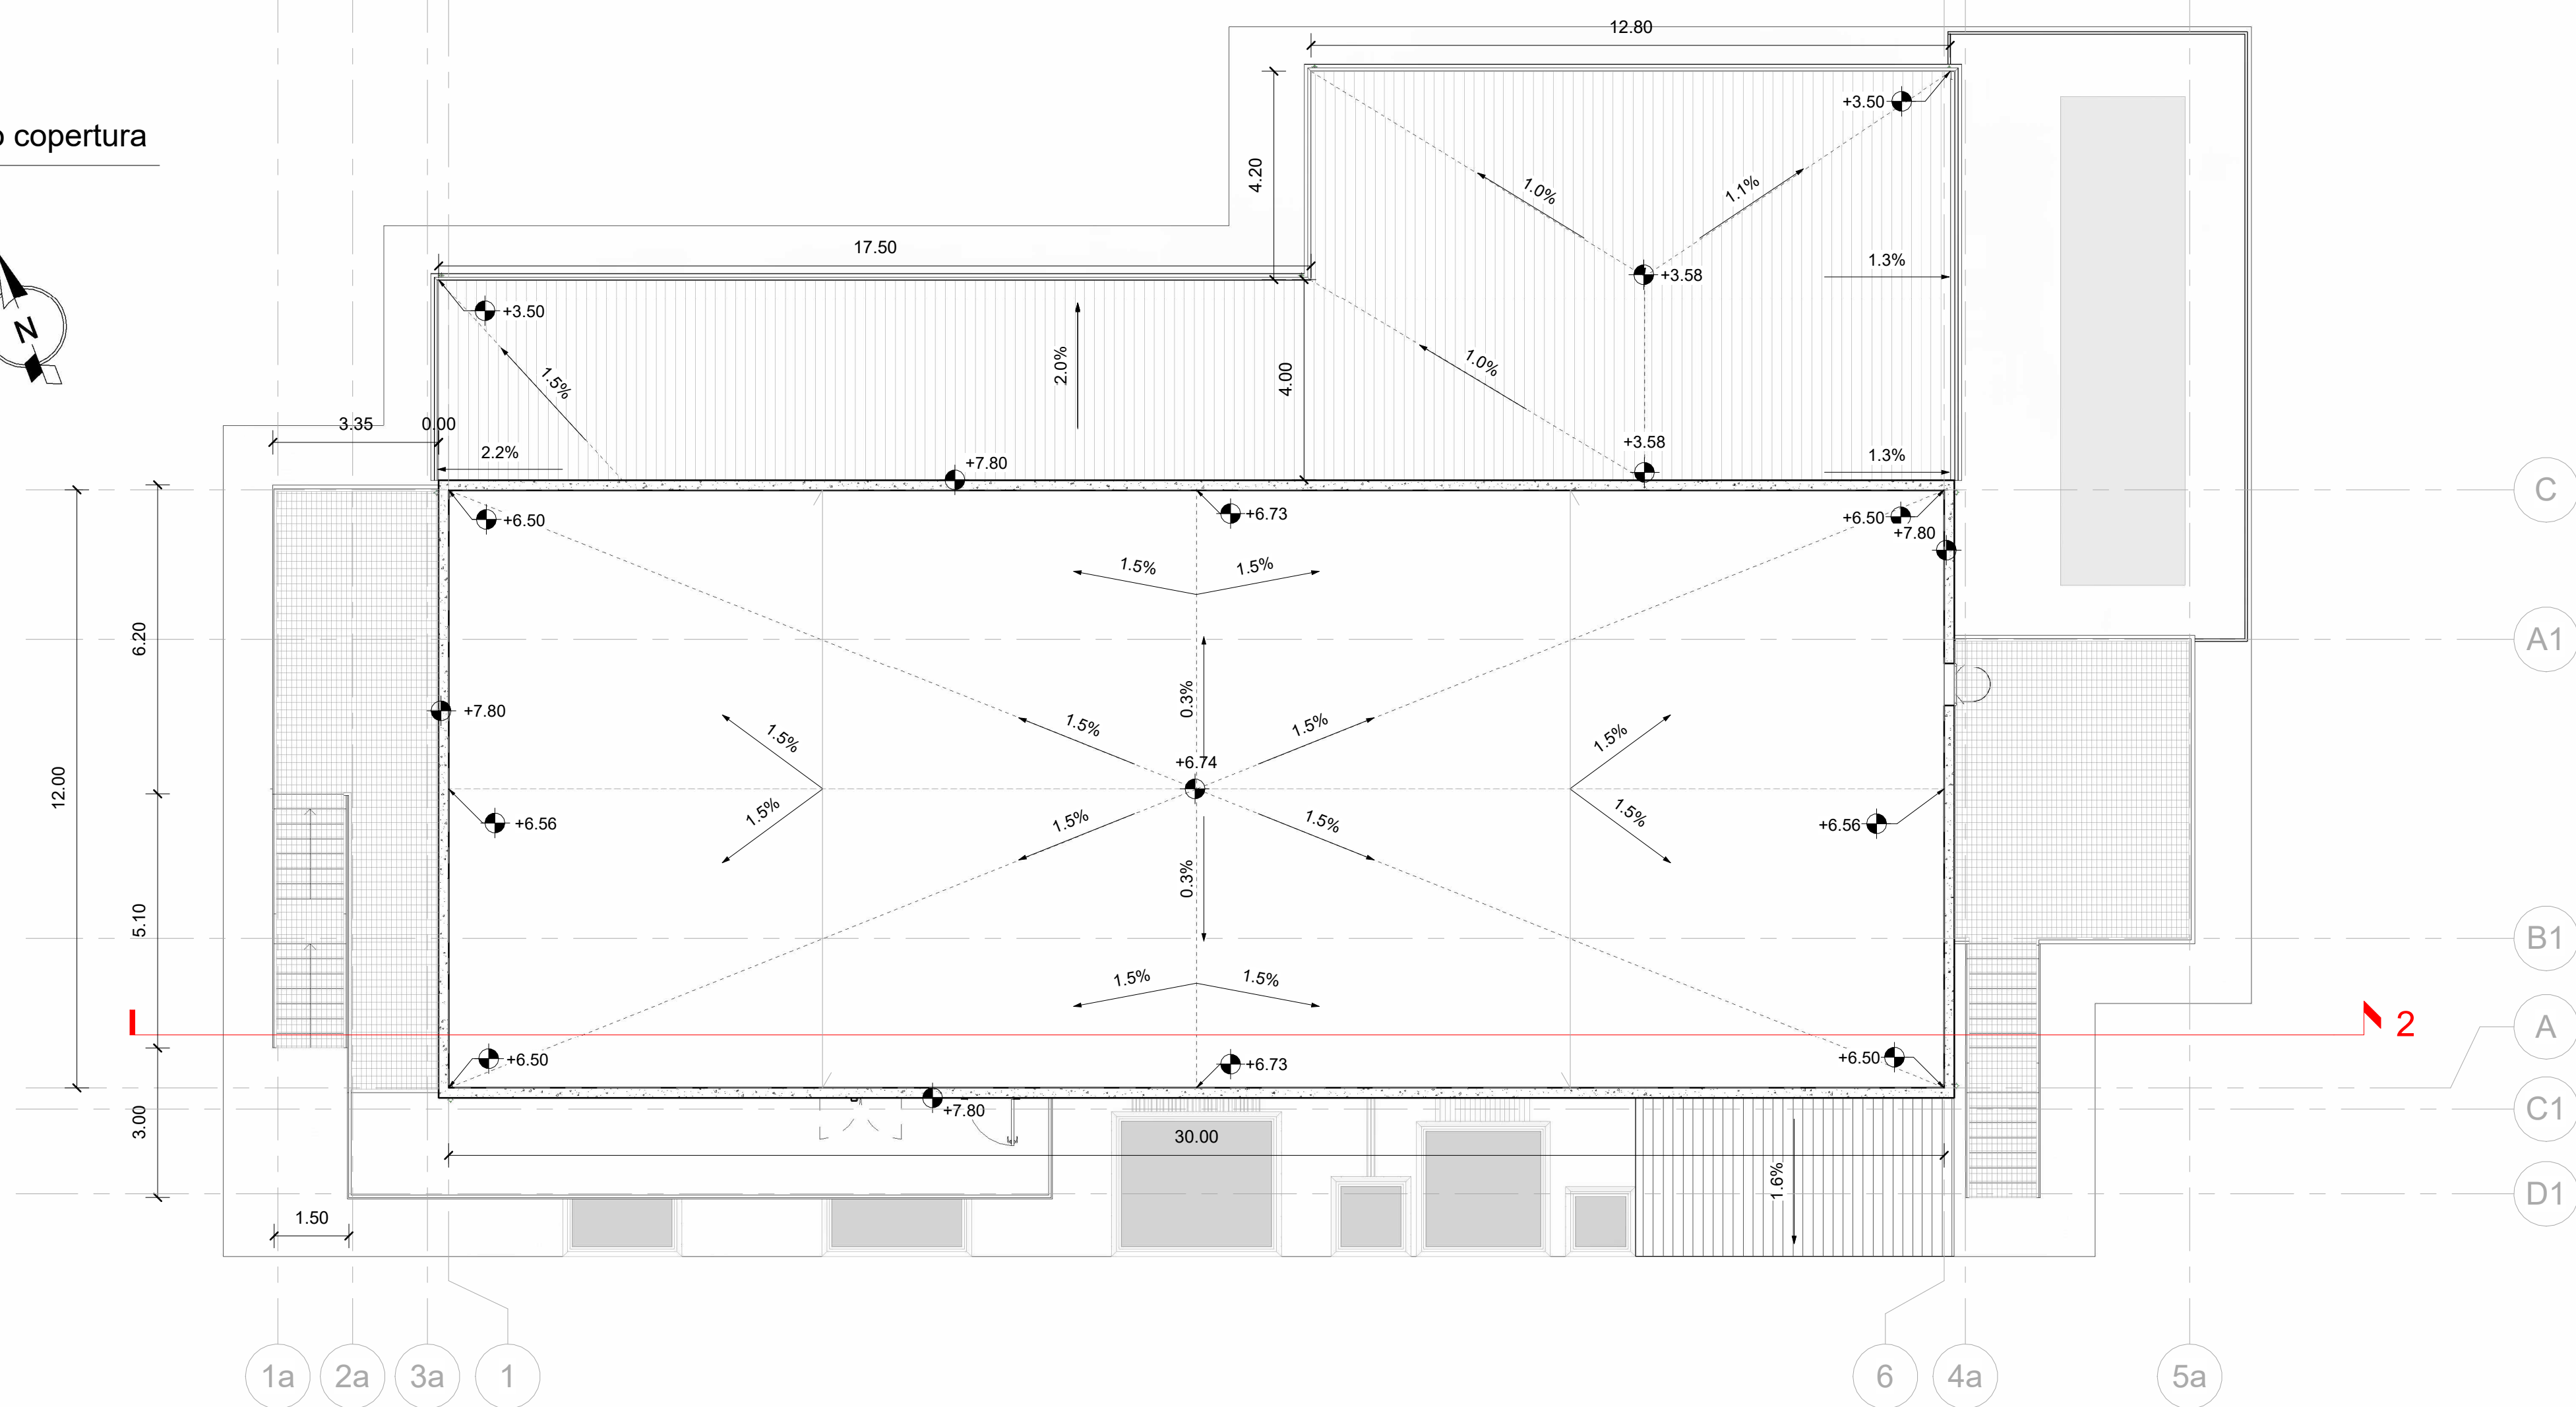


Piano copertura

1:100

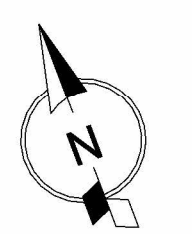

vista 3d - Sud_Ovest

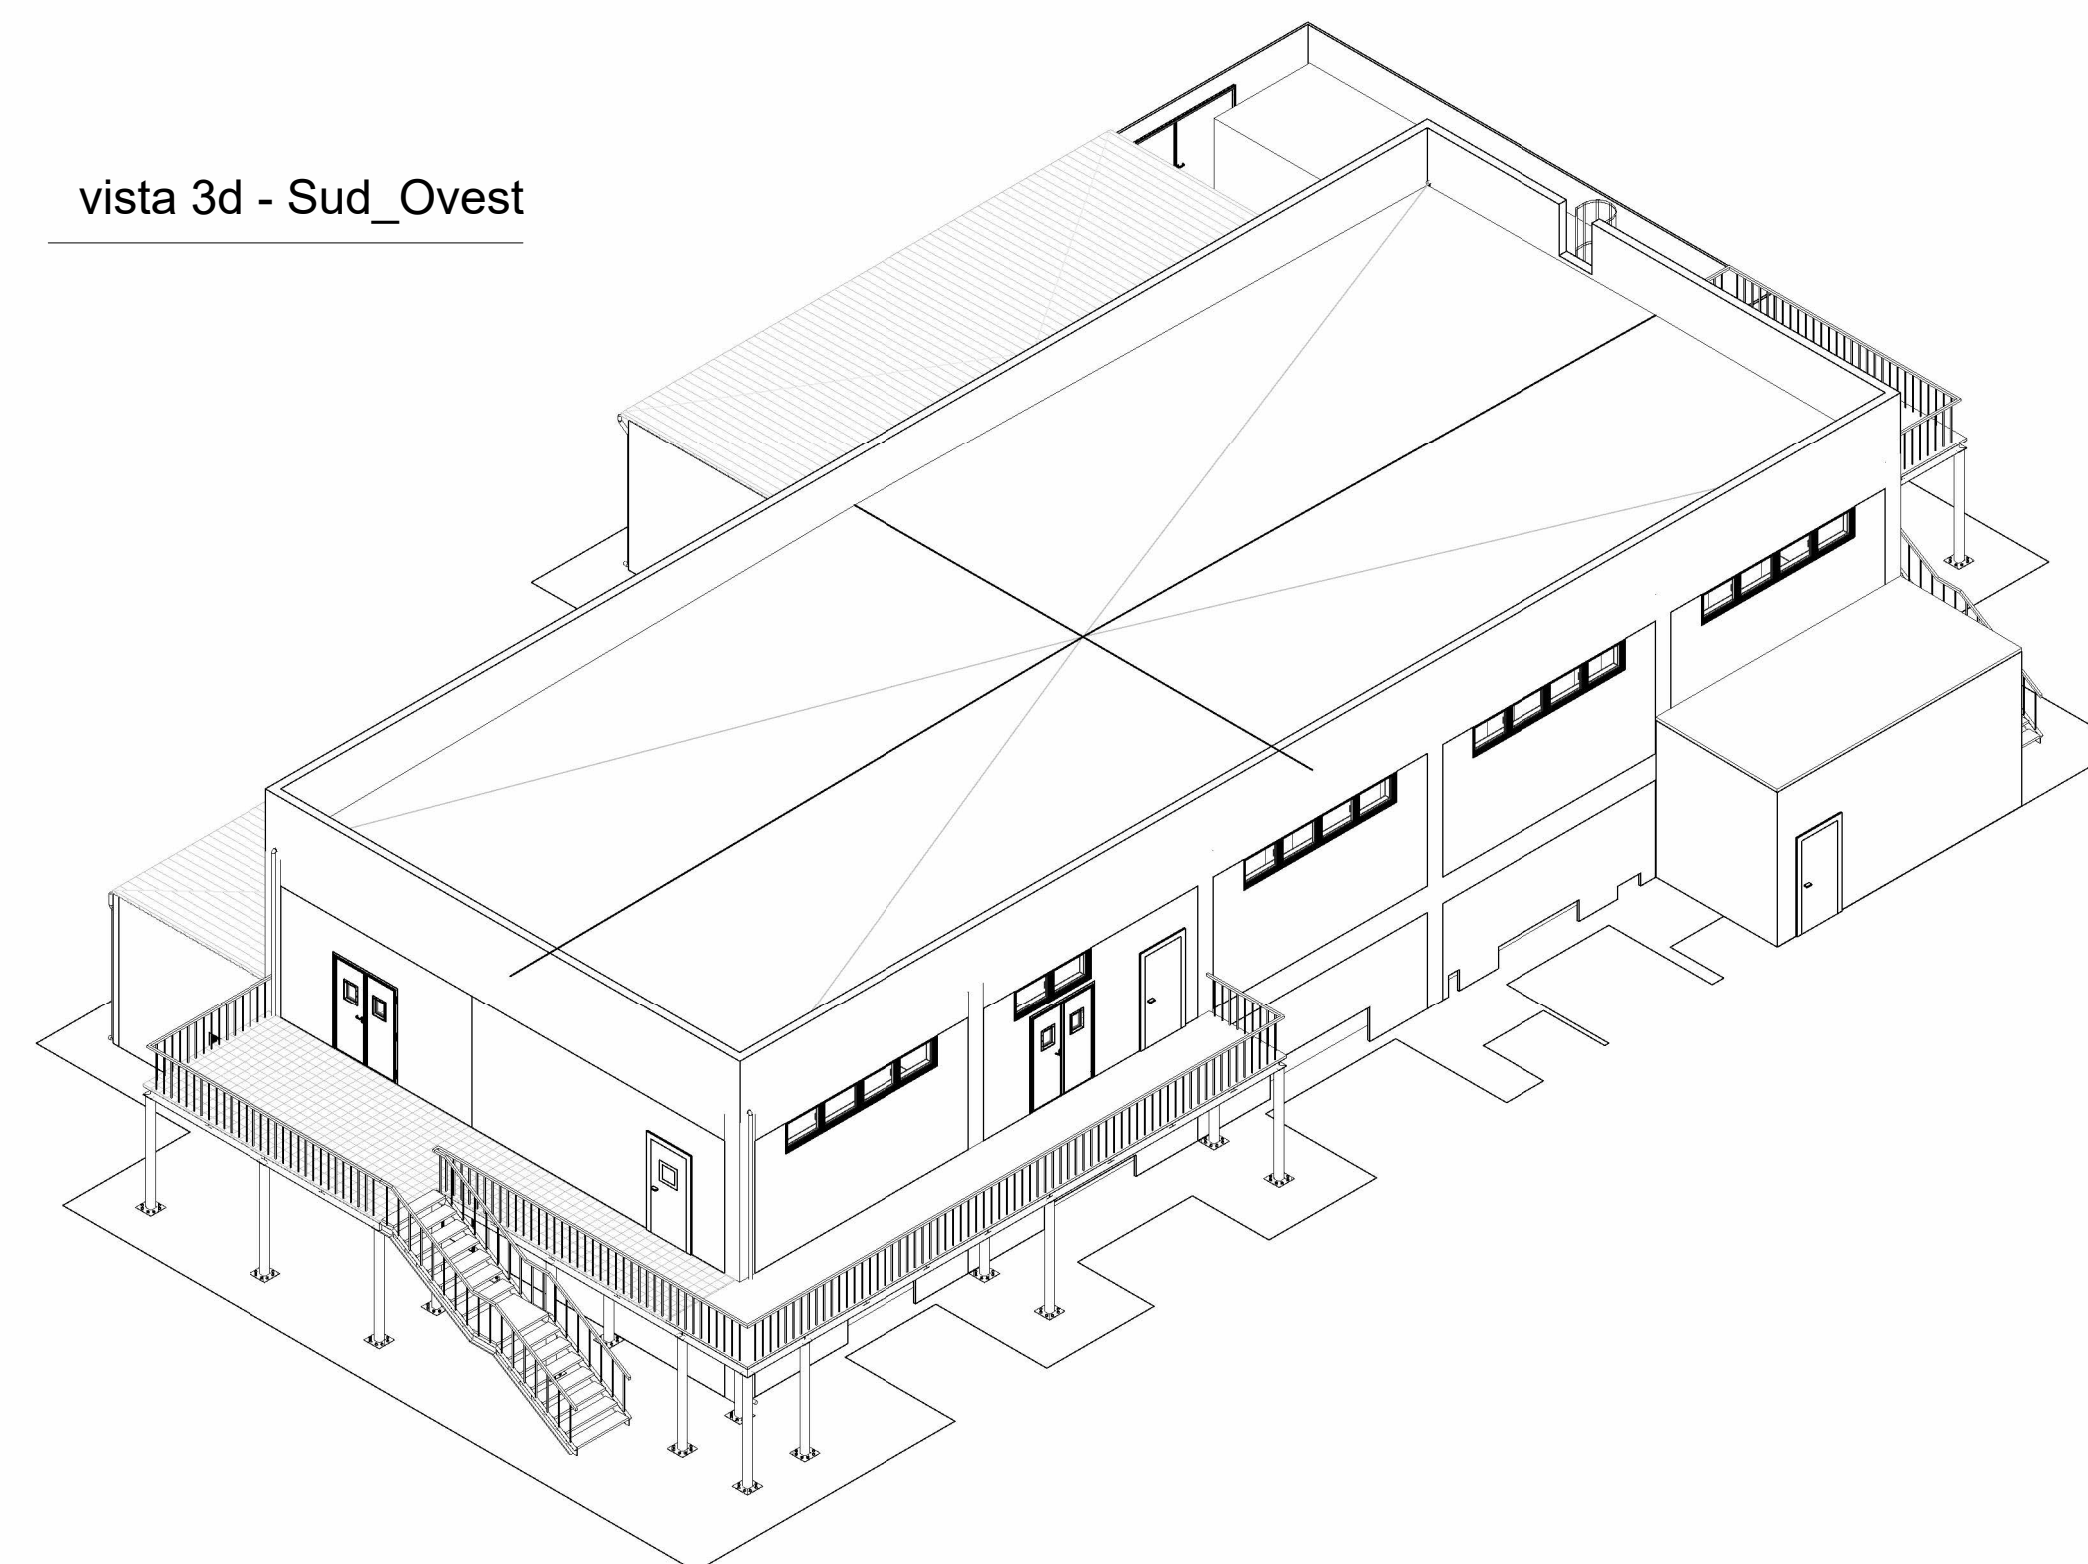


NOTA

La quota 0.00 indicata nelle tavole equivale alla quota +2.30 m s.l.m.m. di progetto


Prospetto sud


1:100

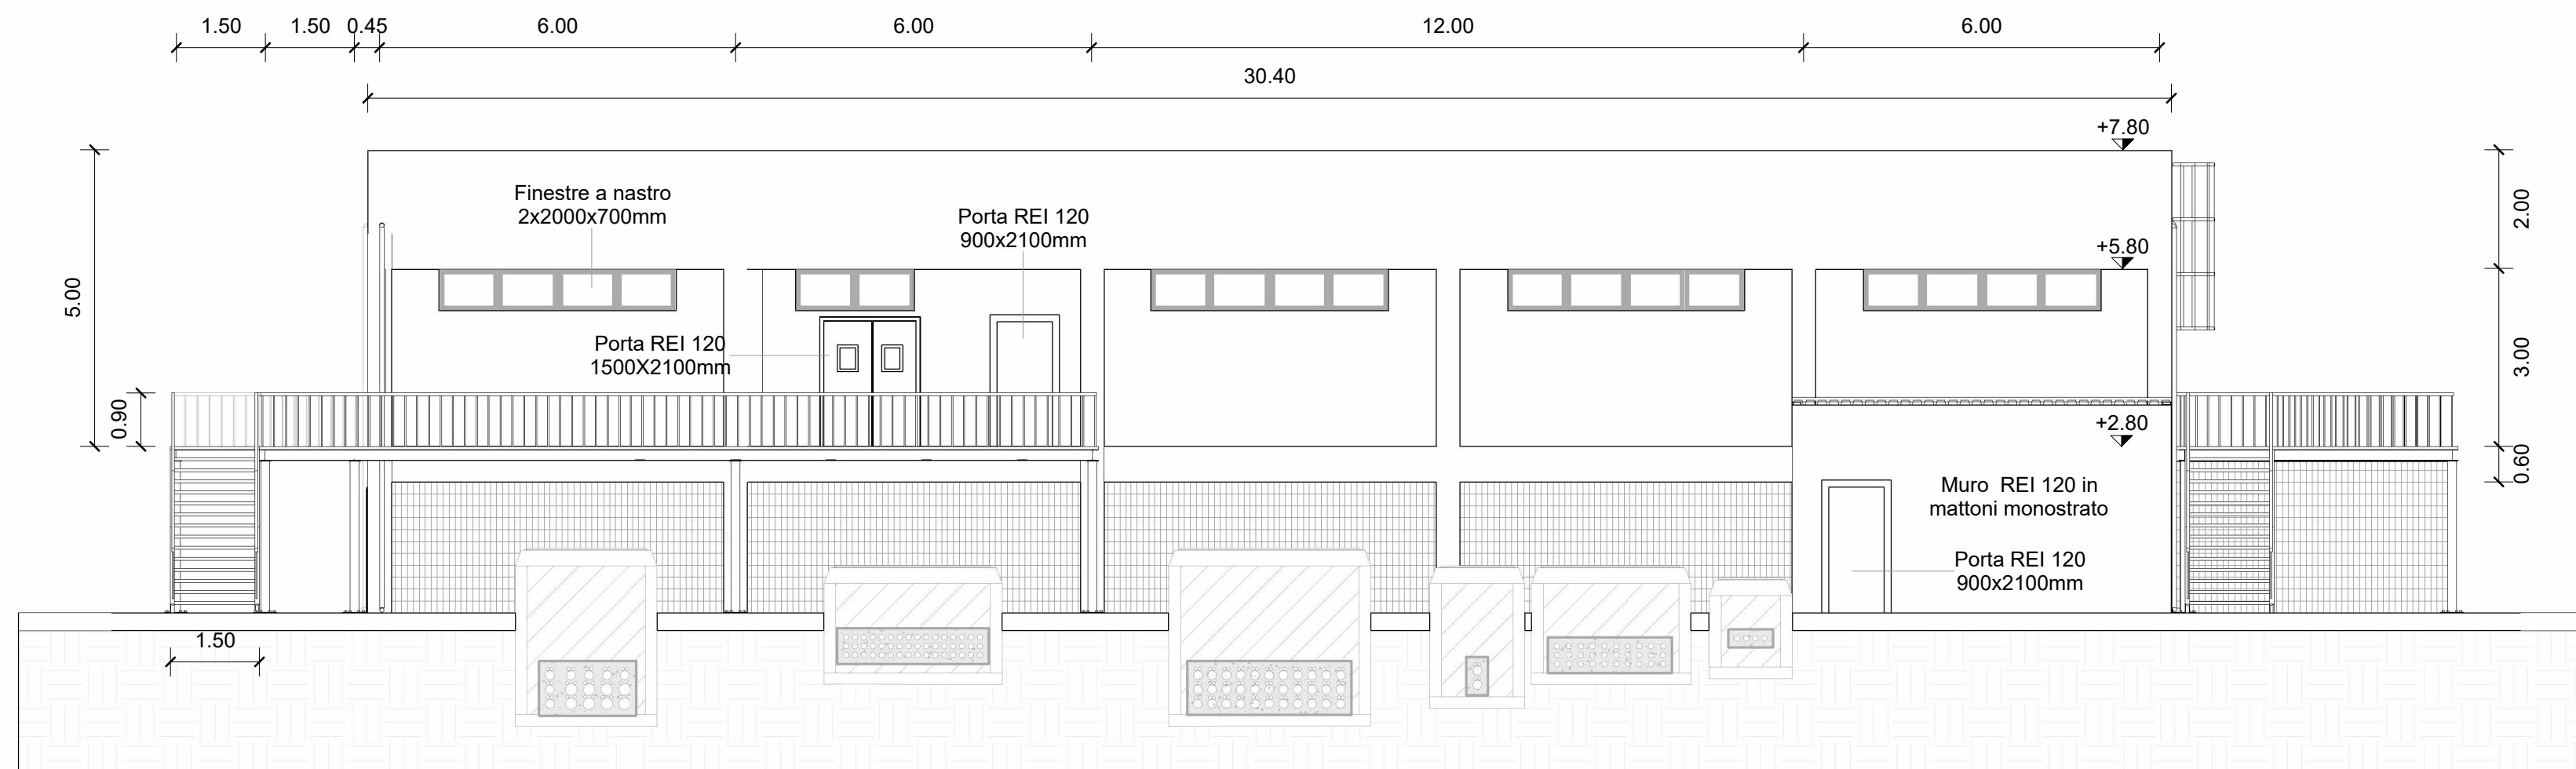


Sezione 2


1:100

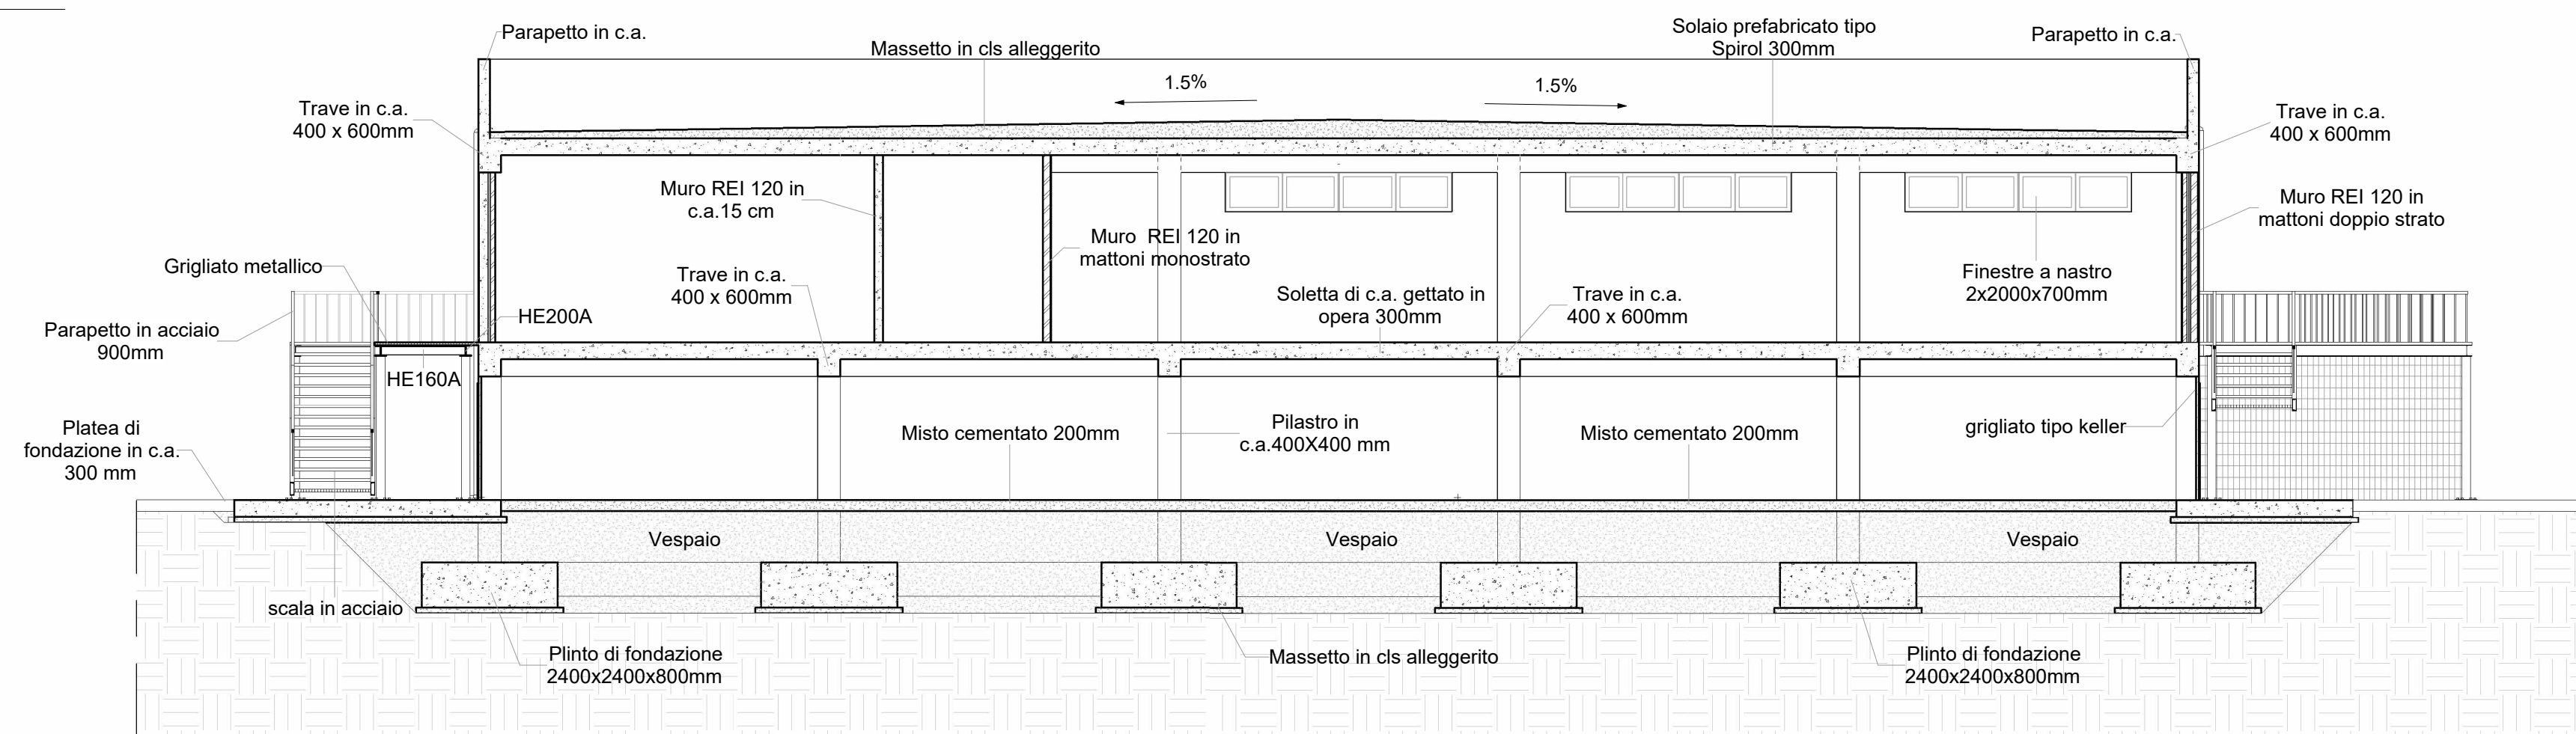



**LA SPEZIA
CONTAINER TERMINAL**





PORTO DI LA SPEZIA
AMPLIAMENTO TERMINAL RAVANO

PROGETTO ESECUTIVO

TITOLO ELABORATO

Copertura, Prospetto sud, Sezione longitudinale

CODICE ELABORATO


21 08 PE TY03 0

SCALA

Come indicato


Rev.	Data	Causale
0	05/05/2023	Emissione finale per verificatore

IL COMMITTENTE




LSCT S.p.a
Viale San Bartolomeo, 20
19126 - La Spezia (SP)
C.F. 0007290115 - P.IVA 00639620114


IL PROGETTISTA



Modimor Project S.r.l.
Modimor Project S.r.l.
Via Sennar, 72
00100 - Roma (RM)
C.F. - P.IVA 0808110009



Geotechnical Engineering Services S.p.A.
GES - Geotechnical Engineering Service S.r.l.
Via Sandro Tatti, 7/A - 60131 Ancona (AN)
C.F. - P.IVA 0529180420

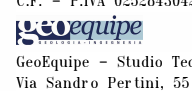

LSA
Geolipite - Studio Tecnico Associato
Via Sandro Perini, 55 - 62029 Tolentino (MC)
C.F. - P.IVA 00817500432

DIMENSIONI FOGLIO

A1

Disegnato:	Controllato:	Approvato:
Corinaldesi	Sanzone	Tartaglioni

Note: