



Prospetto est

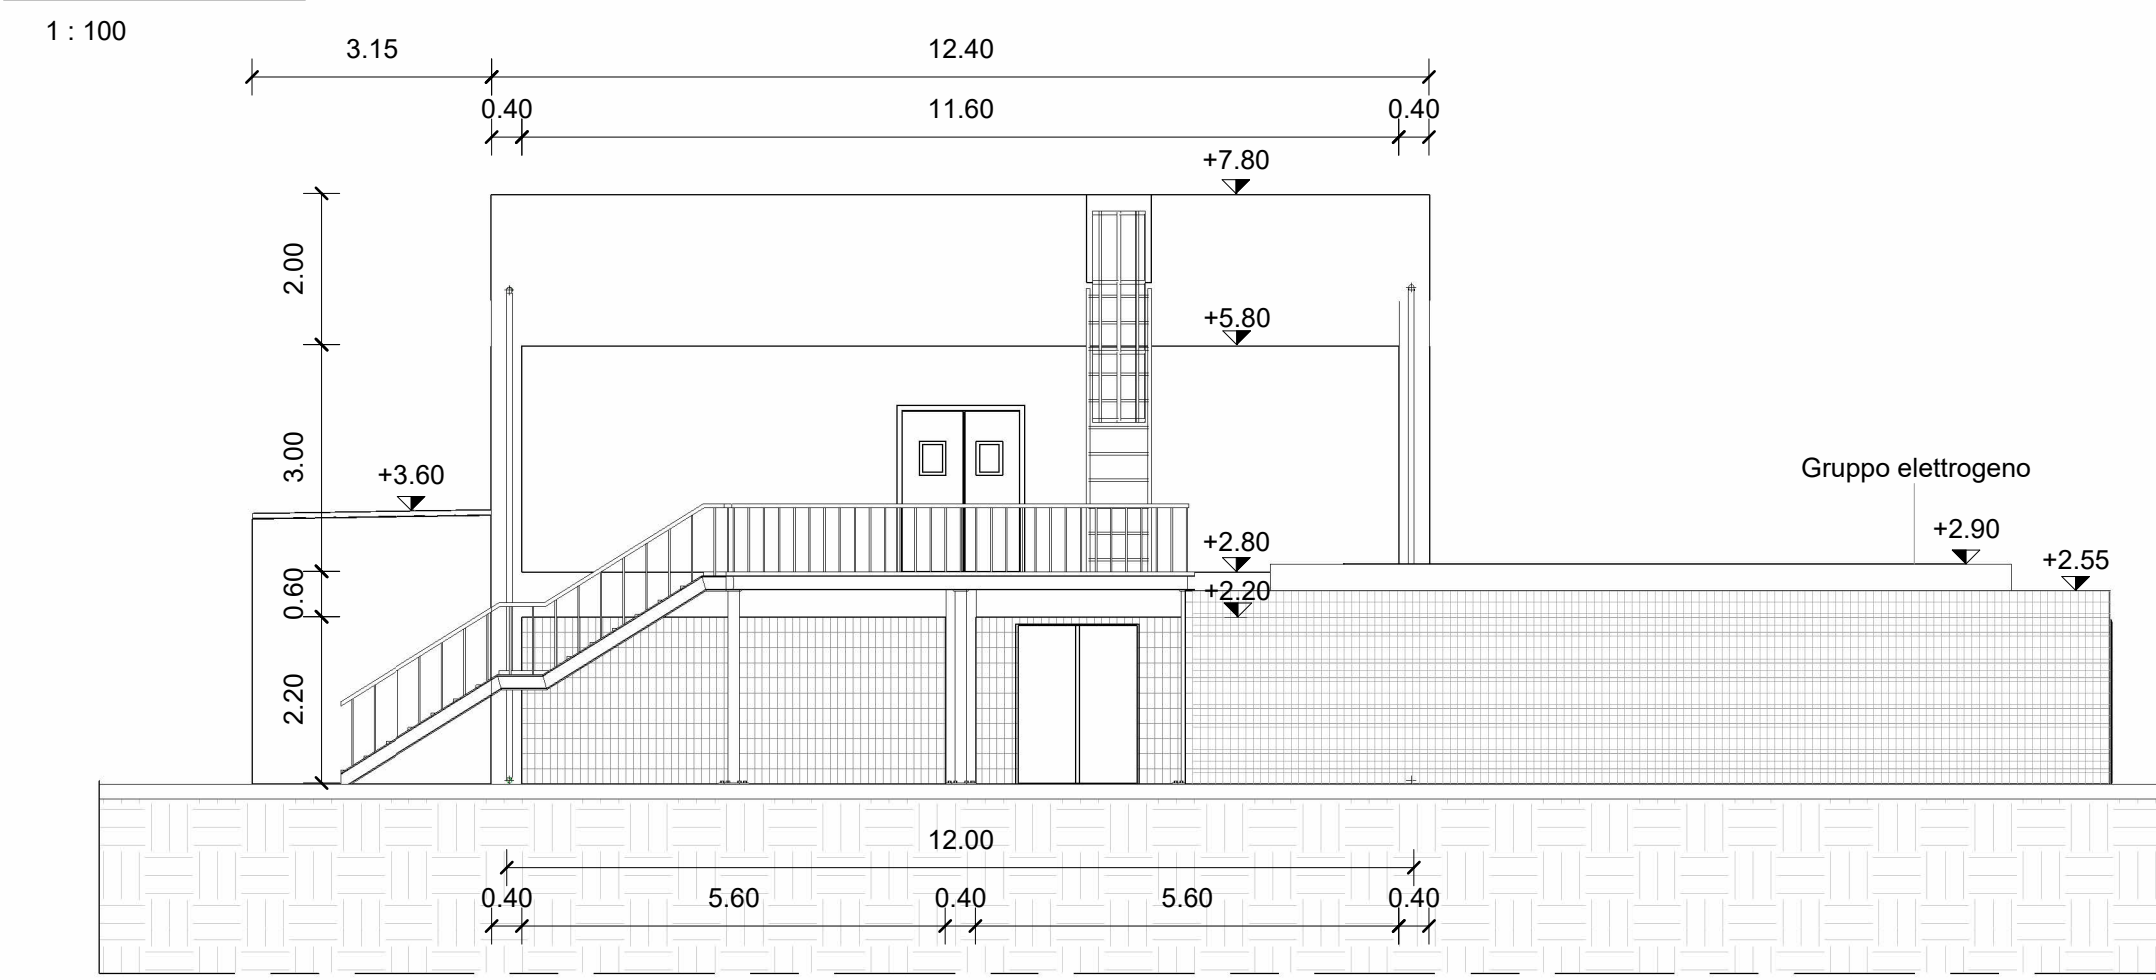


Prospetto ovest

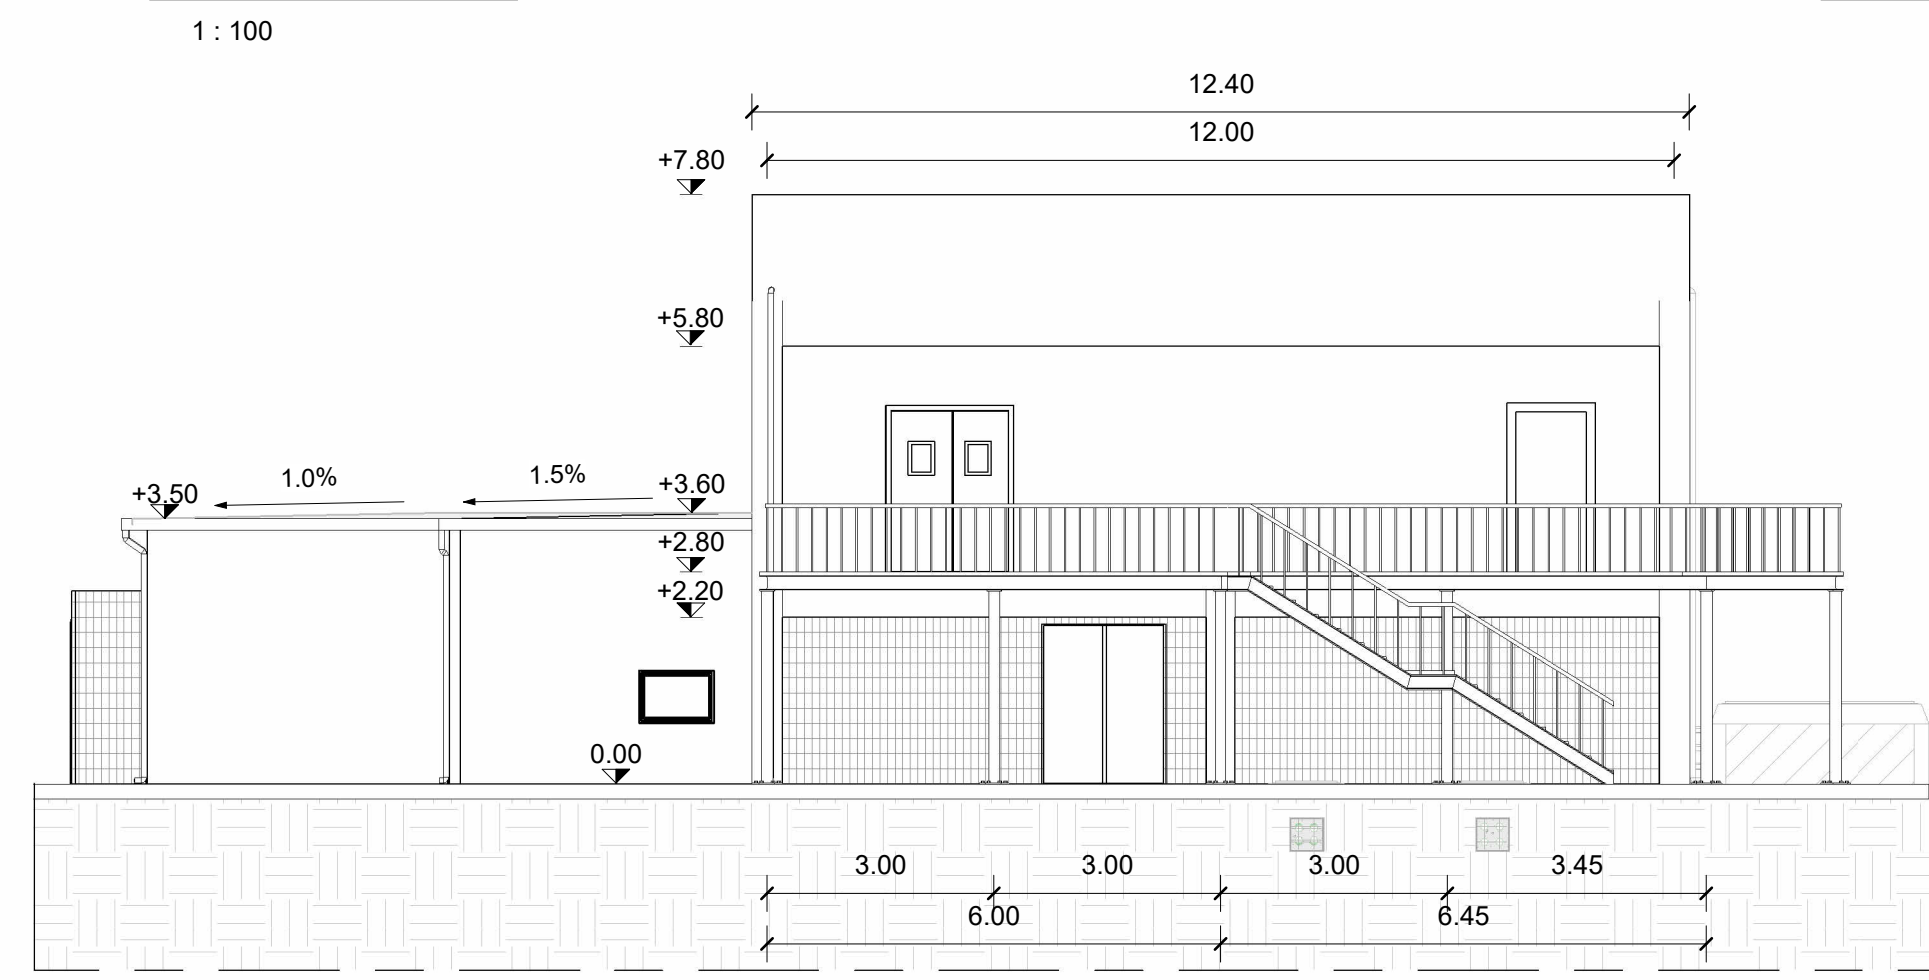


vista 3d -Nord-Ovest




Pianta ubicazione sezioni

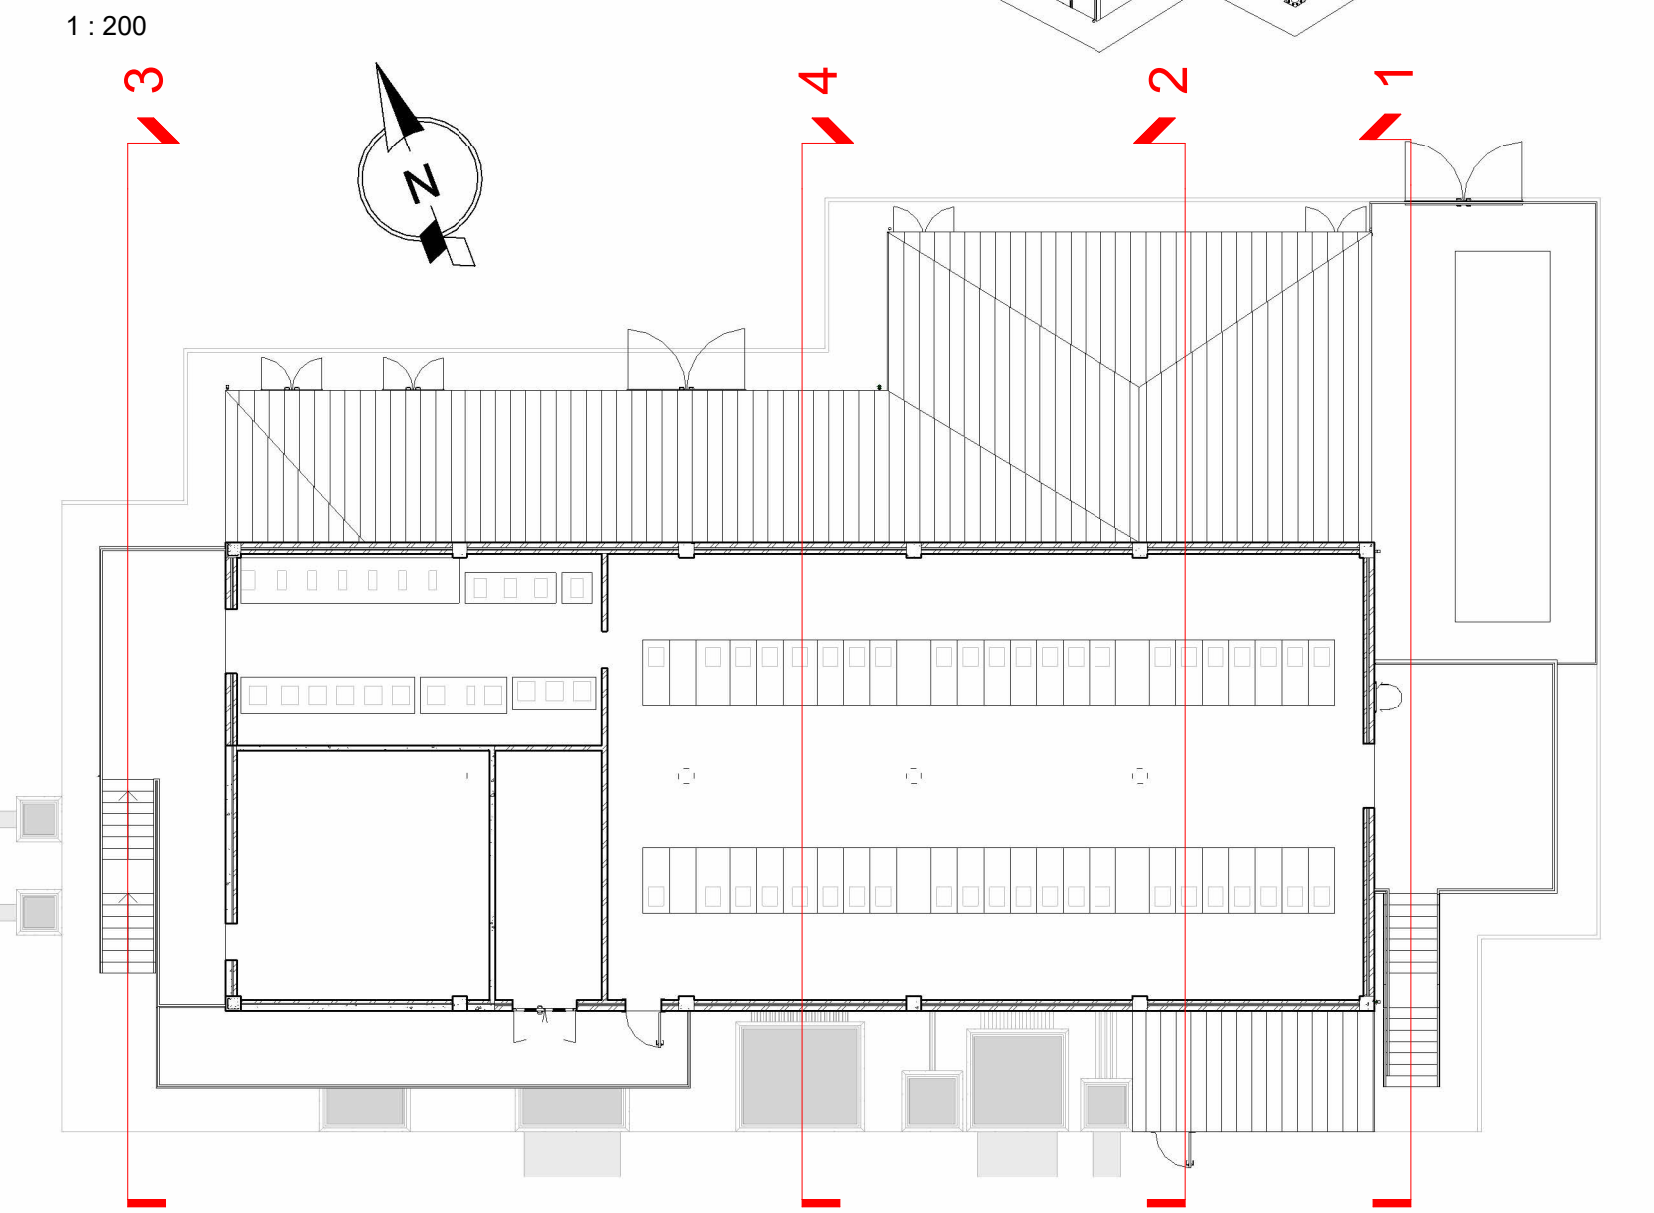


Sezione trasversale 1

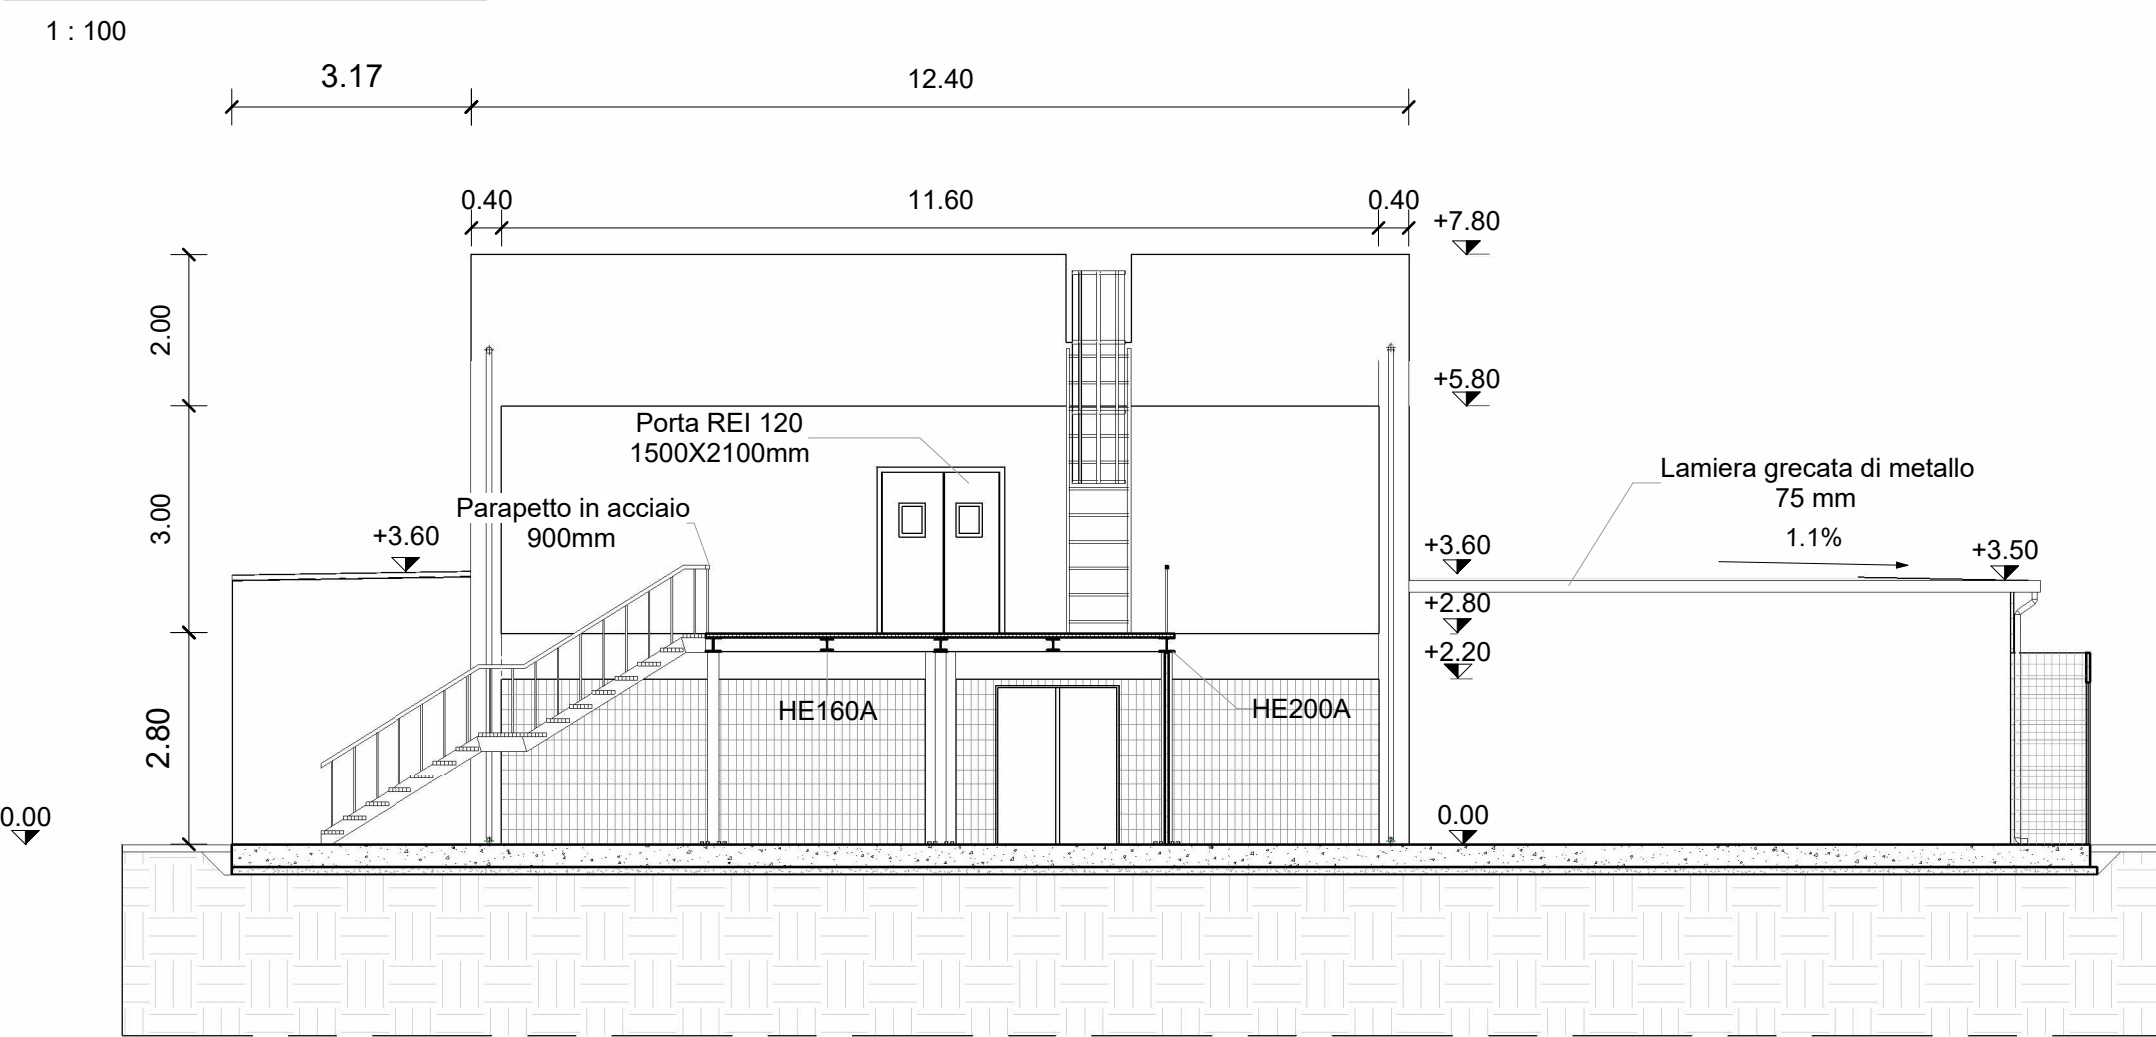


Sezione trasversale 3

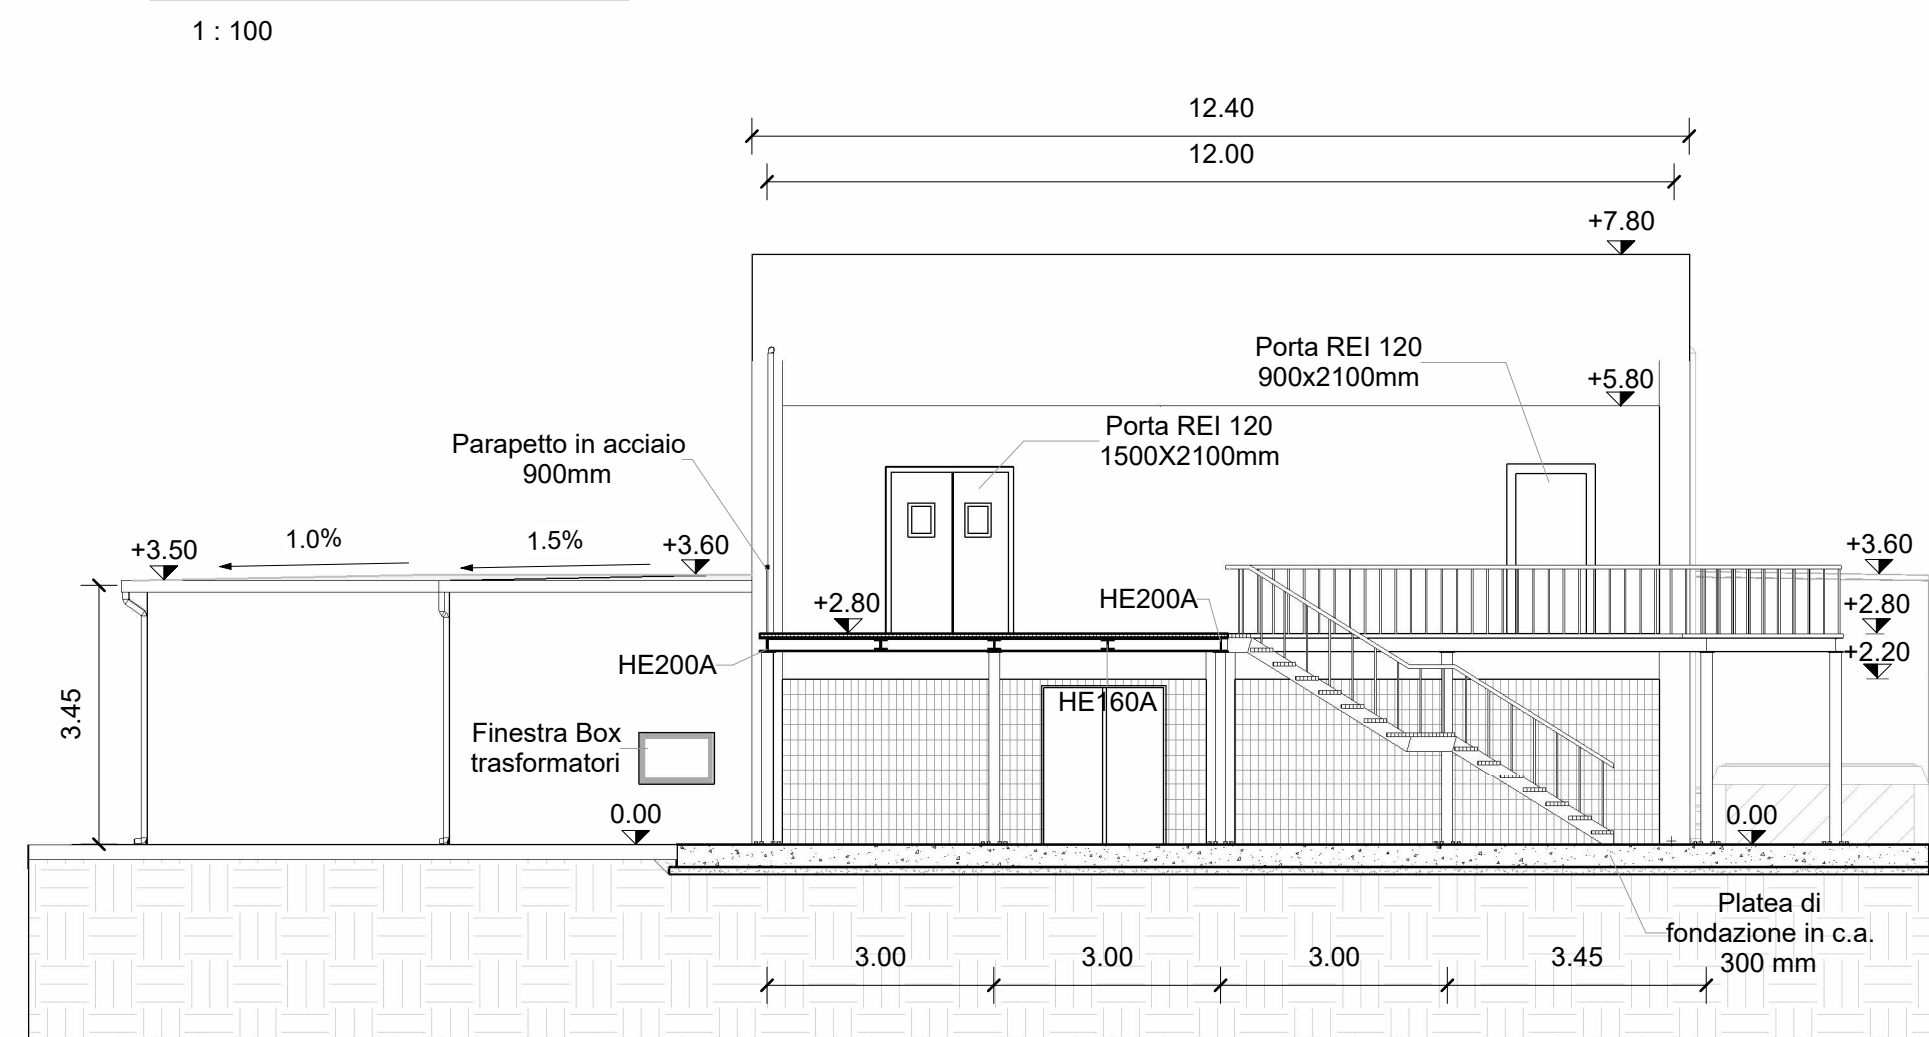

Sezione trasversale 2

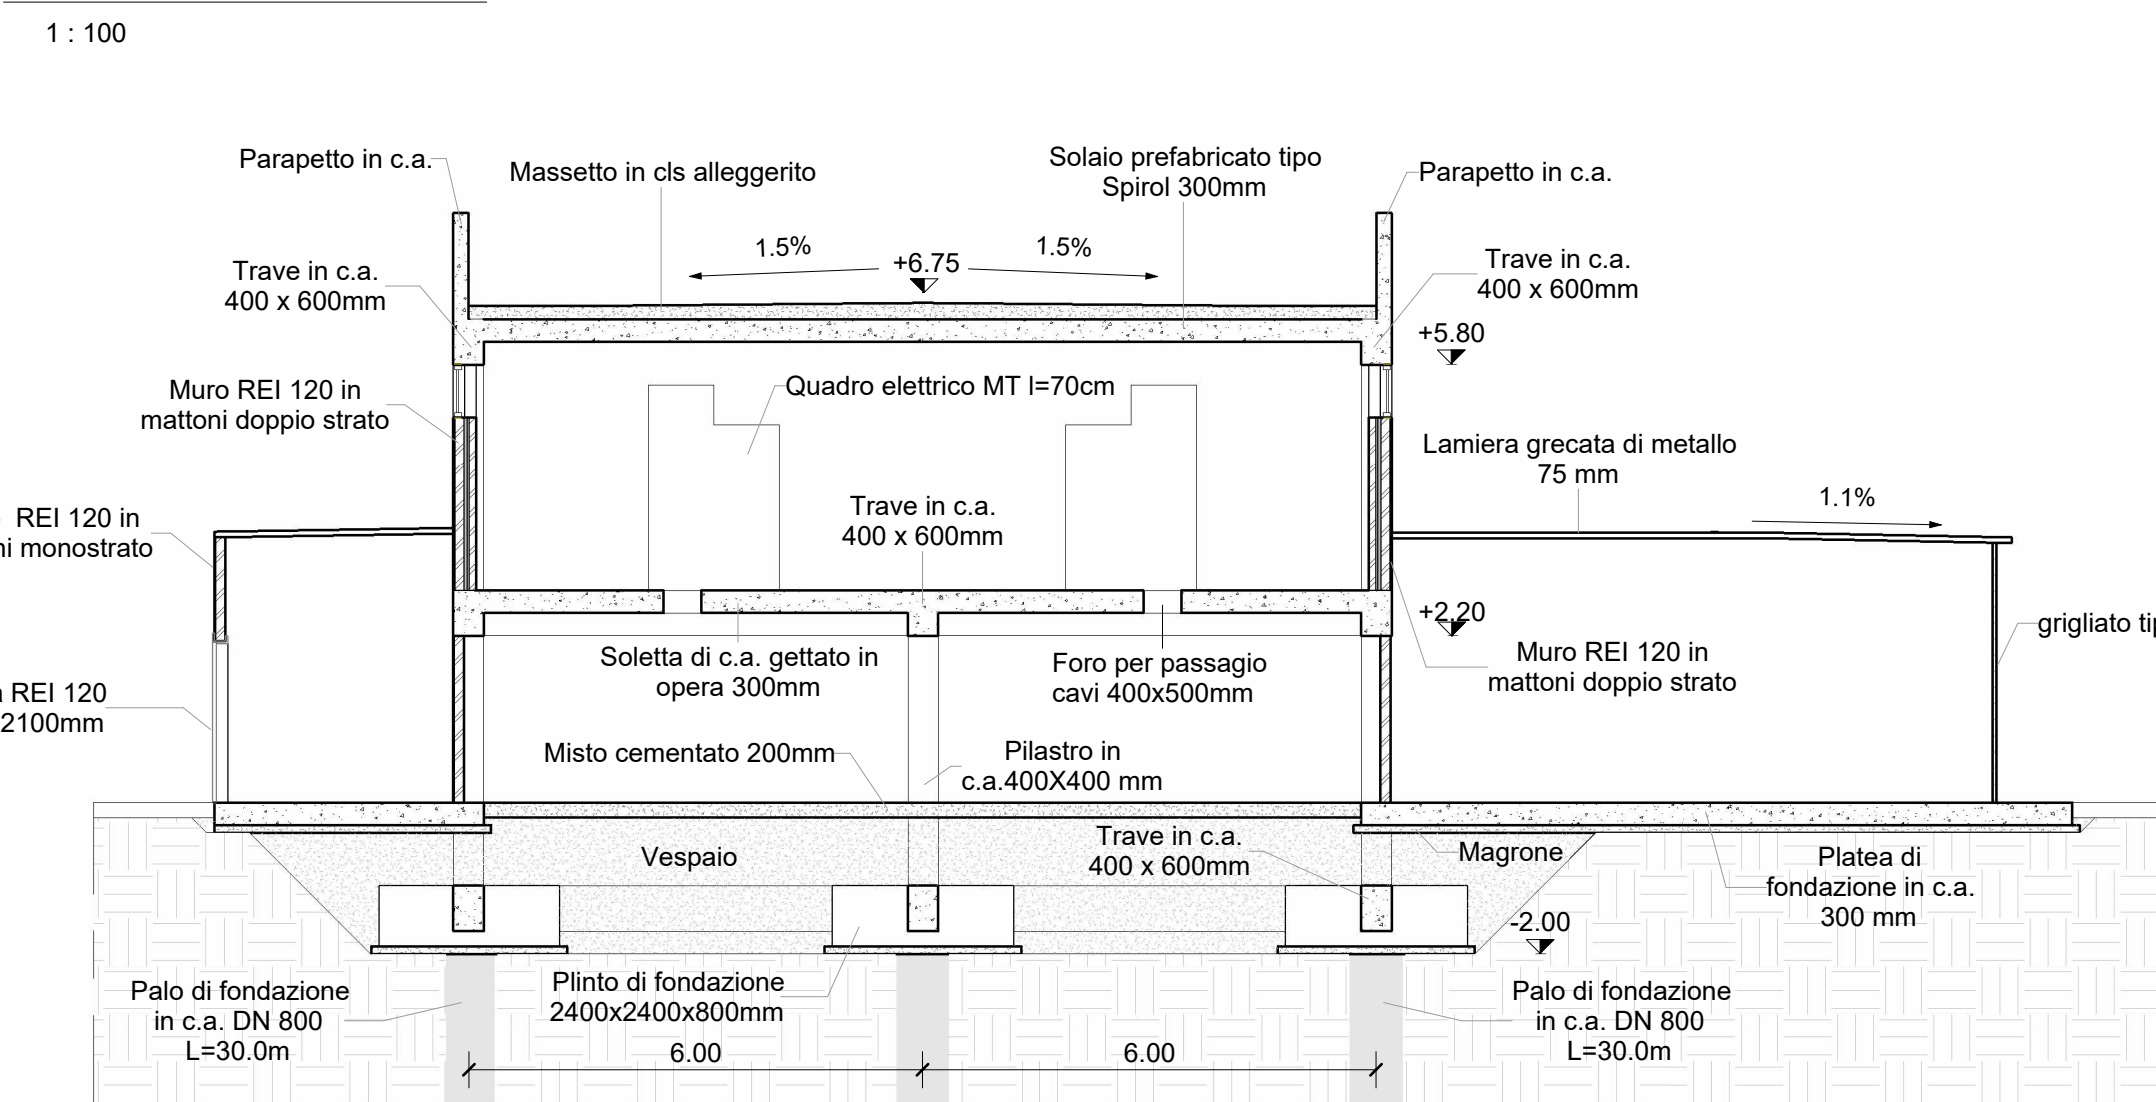

Sezione trasversale 4

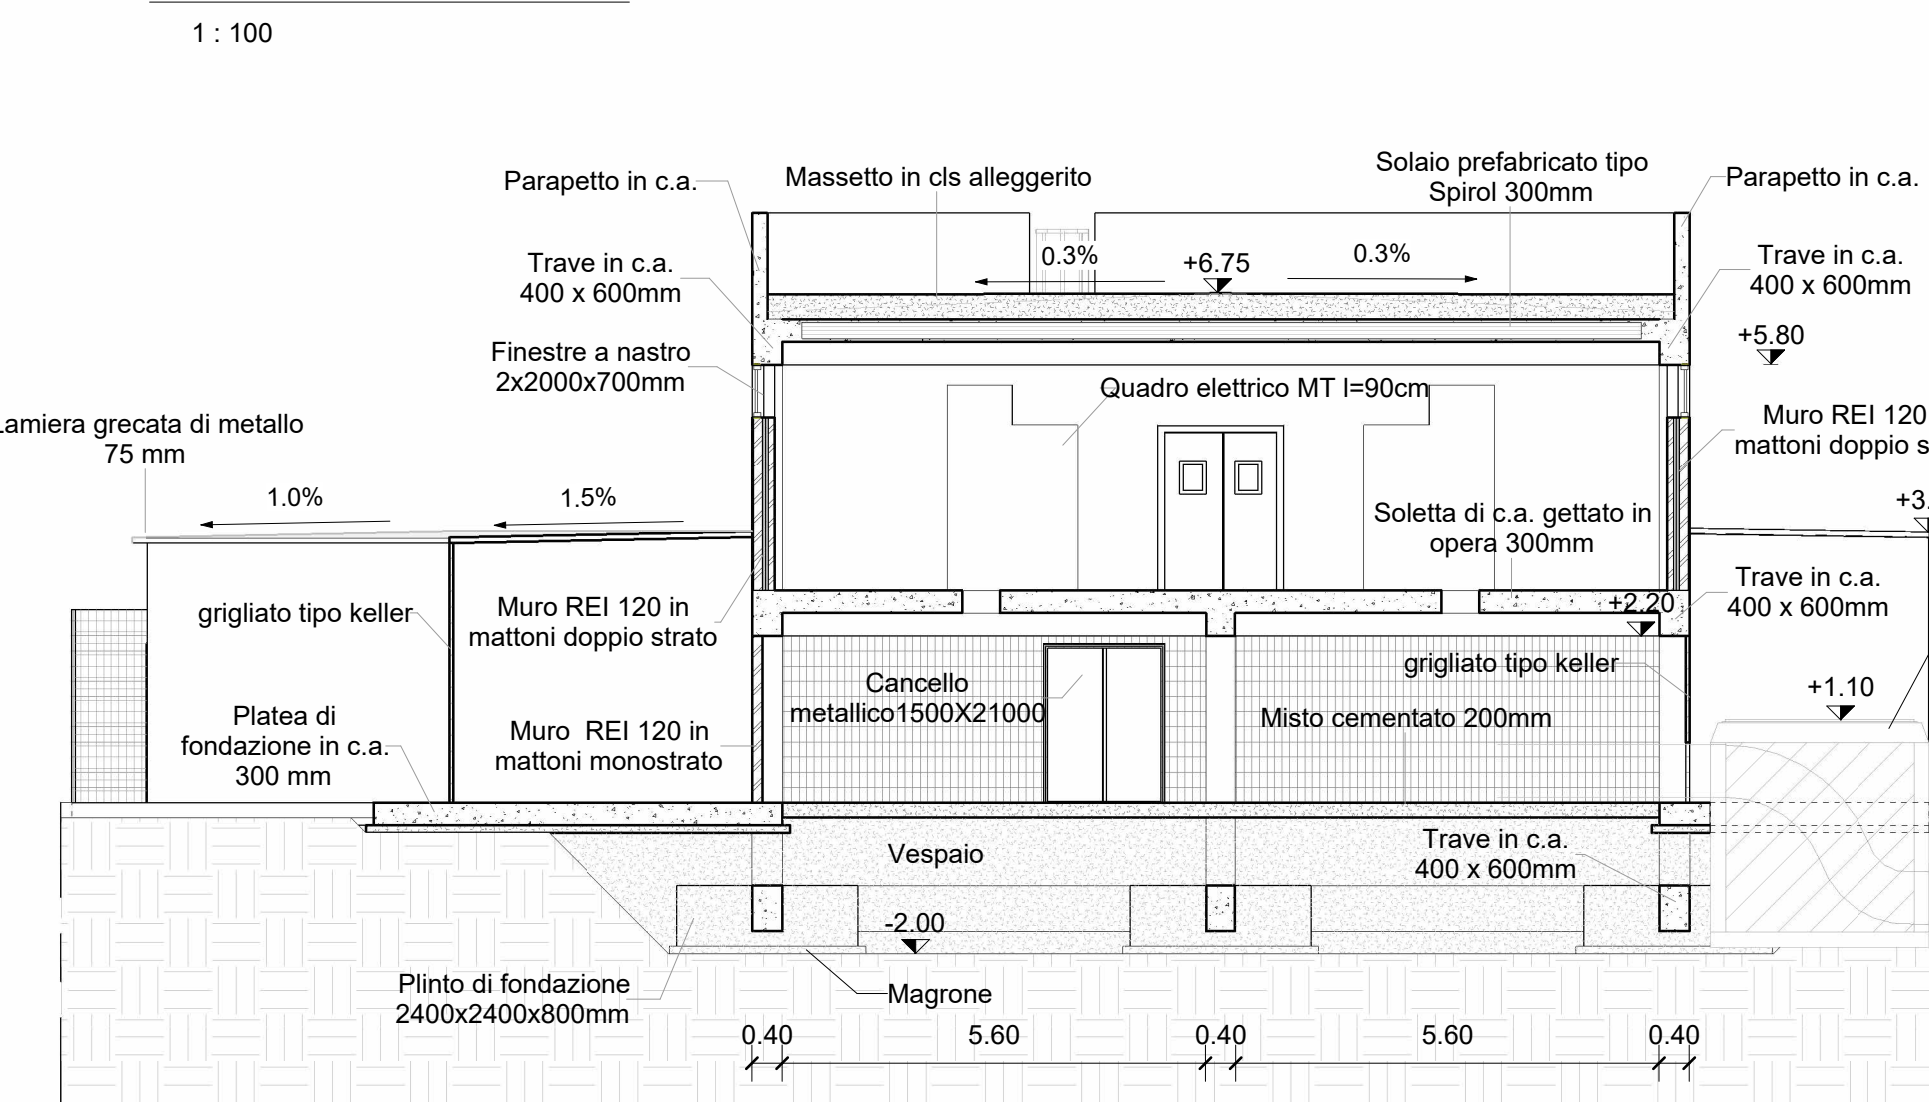

NOTA

La quota 0.00 indicata nelle tavole equivale alla quota +2.30 m s.l.m. di progetto



PROGETTO ESECUTIVO

TITOLO ELABORATO
Sezioni trasversali e prospetti

CODICE ELABORATO
21 08 PE TY04 0

SCALA
Come indicato

Rev.	Data	Causale
0	05/05/2023	Emissione finale per verificatore

IL COMMITTENTE
LSCCT S.p.A.
Viale San Bartolomeo, 20
19126 - La Spezia (SP)
C.F. 0007290115 - P.IVA 00659620114

IL PROGETTISTA
Modimor Project S.r.l.
Motimor Project S.r.l.
Via Anzani, 72
00100 - Roma (RM)
C.F. - P.IVA 0808110009

Geotechnical Engineering Services S.p.A.
GES - Geotechnical Engineering Service S.r.l.
Via Sandro Tatti, 7/A - 69131 Ancona (AN)
C.F. - P.IVA 0529180420

Geoliquip - Studio Tecnico Associato
Via Sandro Perini, 55 - 62029 Tolentino (MC)
C.F. - P.IVA 0817508432

DIMENSIONI FOGLIO
A1

Disegnato: Corinaldesi
Controllato: Sanzone
Approvato: Tartaglioni

Note: