


INQUADRAMENTO SU CTR
- STRALCIO 2-
Scala 1:10000

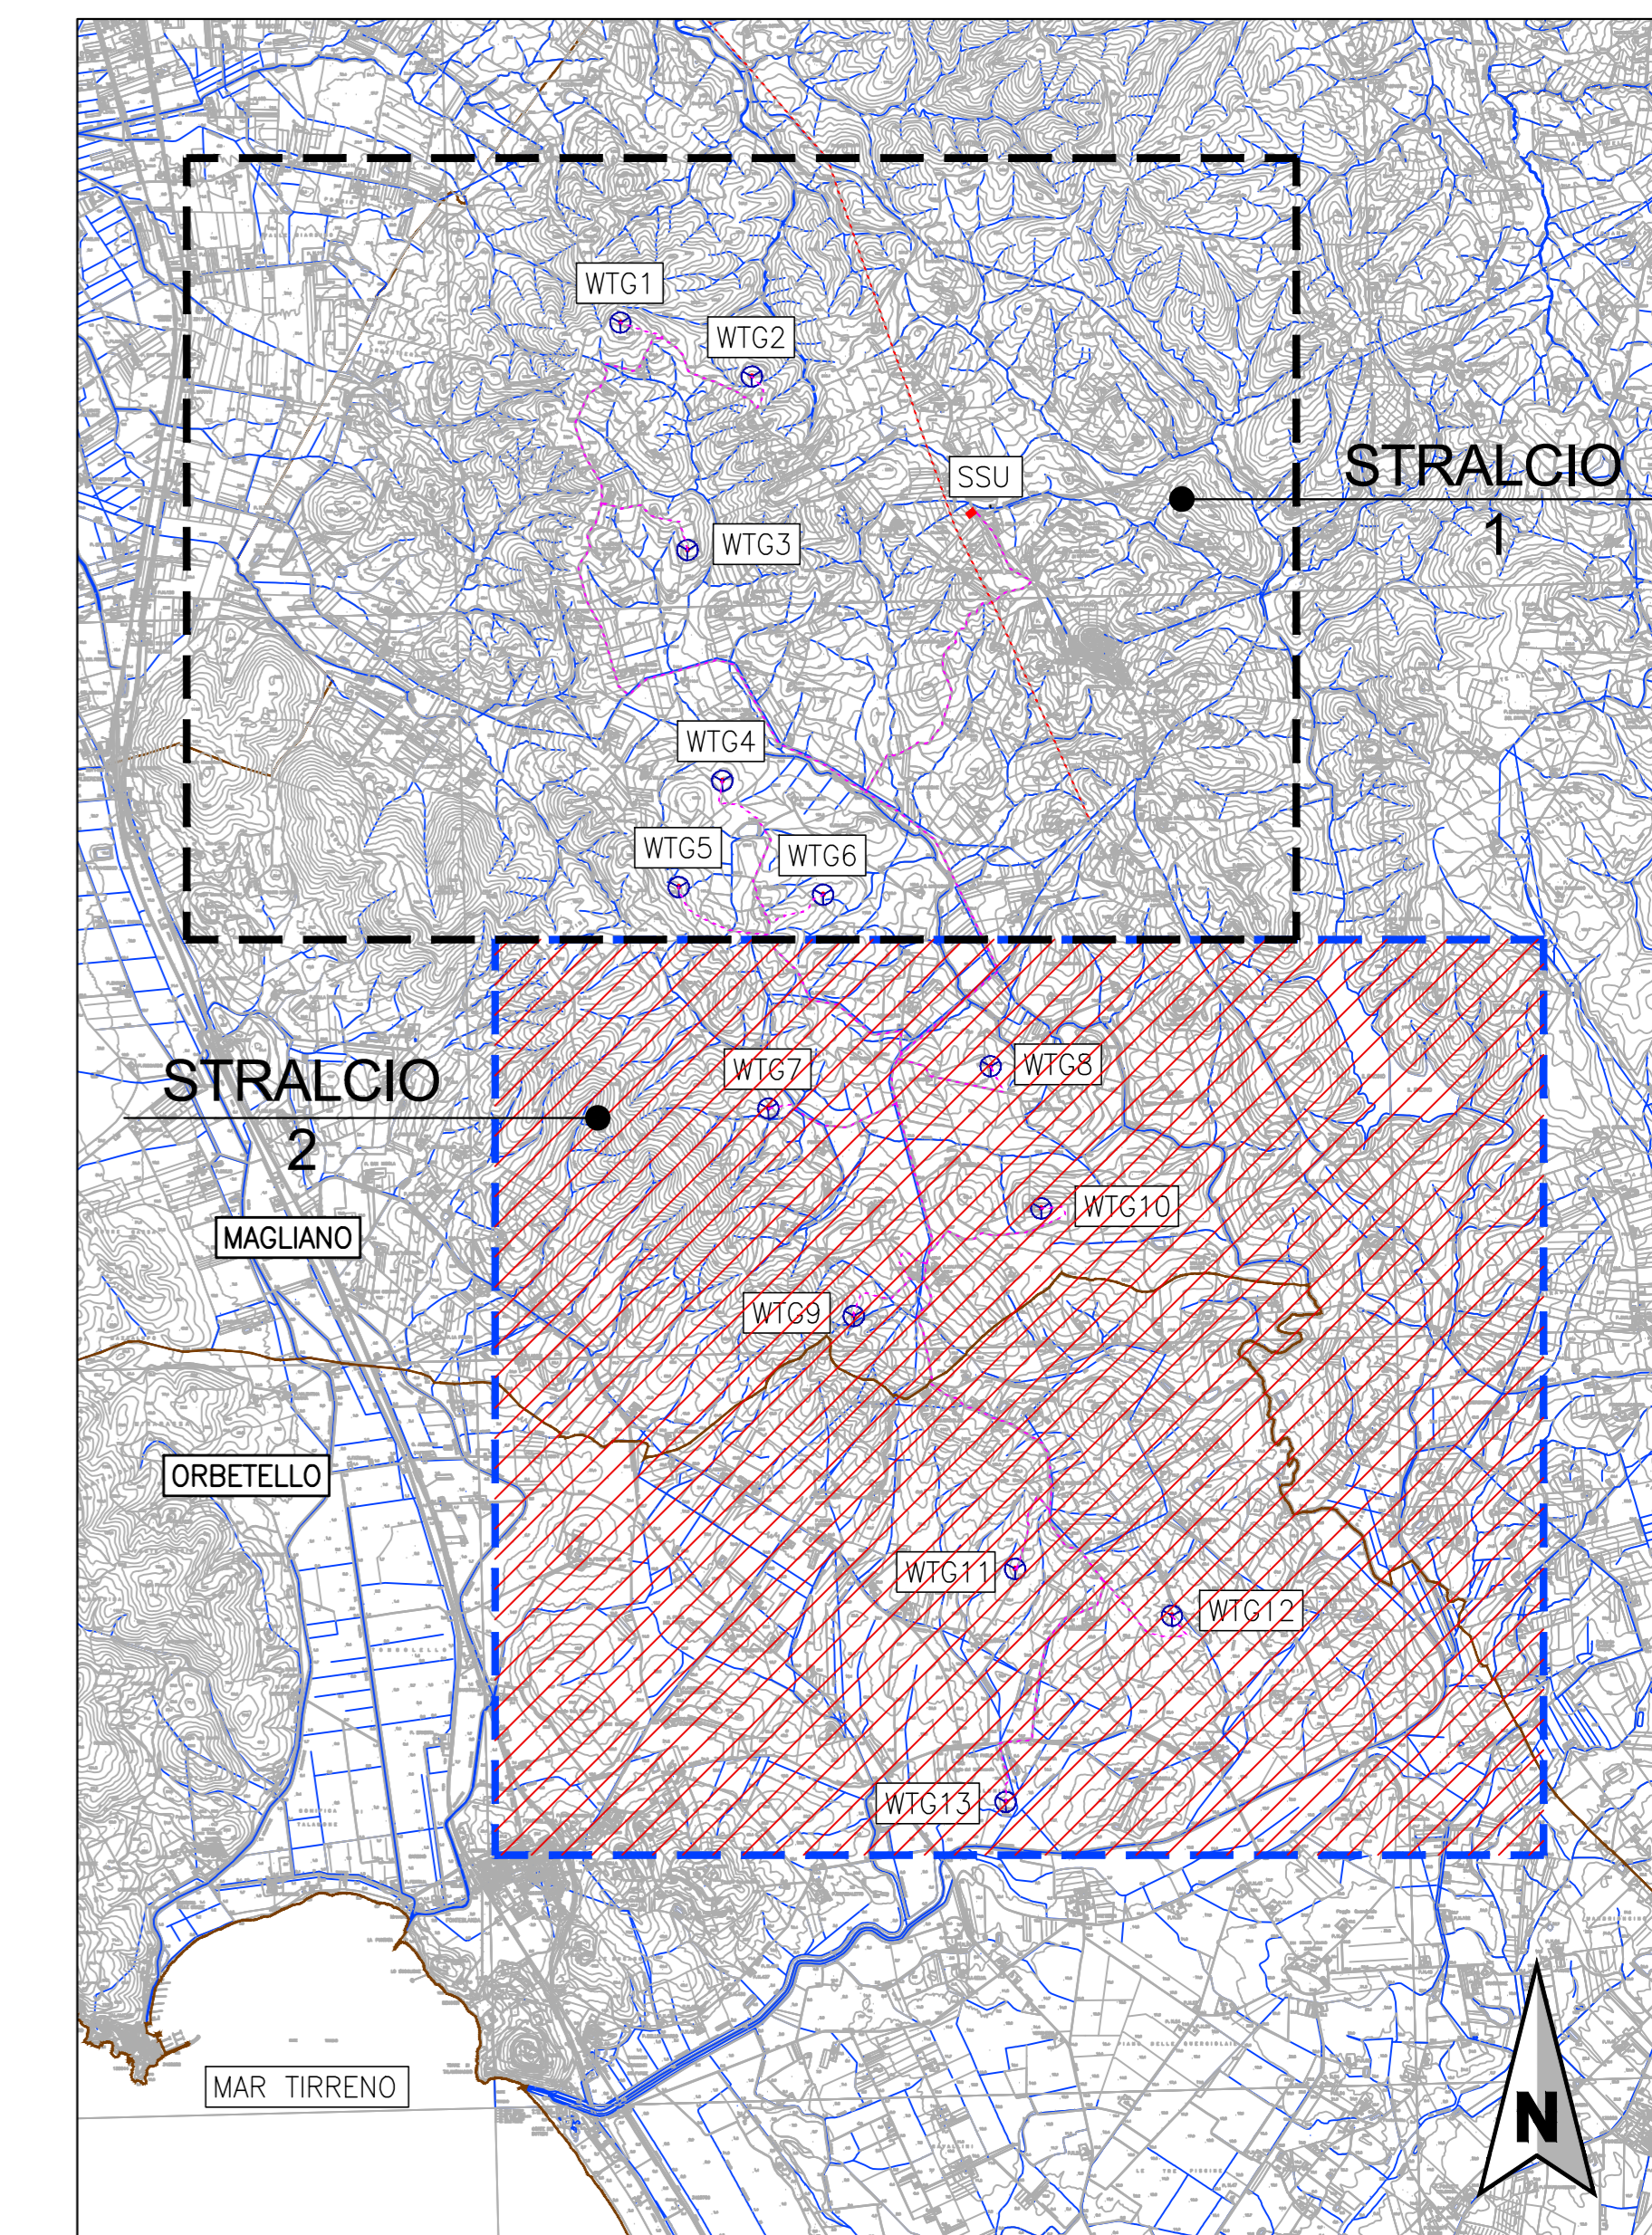

PIANTA CHIAVE
Scala 1:50000

Legenda:

	CONFINI COMUNALI
	AEROGENERATORI IMPIANTO EOLICO
	CAVODOTTO
	ELETTRODOTTO MONTALTO - RIPARBELLA
	RETIKOLA IDROGRAFICA ESISTENTE DELLA REGIONE TOSCANA

OGGETTO			PARCO EOLICO MAGLIANO IN TOSCANA																										
PROGETTO REALIZZAZIONE DI IMPIANTO EOLICO IN AREE TOTALMENTE IDONEE (D.Lgs. n°199/2001 e Allegato 1) del PIT Regione Toscana) COMPOSTO DA 13 AEROGENERATORI CON POTENZA COMPLESSIVA DI 72,8 MW VALUTAZIONE DI IMPATTO AMBIENTALE			CONSULENZA SINTECNICA ENGINEERING S.R.L. Via... P. 01010...		PROPONENTE GRUPPO VISCONTI MAGLIANO S.R.L. Via... P. 01010...																								
TITOLO ELABORATO INQUADRAMENTO GENERALE SU CTR TAV. 2 - 2			Progettista: Ing. LUISA TRIPPANERA		Numero attività: 385 GVI 23 Codice Documento: D CV 236 GVI 23 101 02 Scala: Vedere scala grafica																								
<table border="1"> <thead> <tr> <th>Revisione</th> <th>Data</th> <th>Descrizione revisione</th> <th>Redatto</th> <th>Verificato</th> <th>Approvato</th> </tr> </thead> <tbody> <tr> <td>00</td> <td>24.04.2024</td> <td>Emissione</td> <td>A.C.</td> <td>D.M.</td> <td>L.T.</td> </tr> <tr> <td>01</td> <td>05.05.2024</td> <td>Aggiornato per nuova visibilità piazzola WTG-9</td> <td>A.C.</td> <td>D.M.</td> <td>L.T.</td> </tr> <tr> <td>02</td> <td>24.05.2024</td> <td>Emissione per aggiornamento dati</td> <td>A.C.</td> <td>D.M.</td> <td>L.T.</td> </tr> </tbody> </table>	Revisione	Data	Descrizione revisione	Redatto	Verificato	Approvato	00	24.04.2024	Emissione	A.C.	D.M.	L.T.	01	05.05.2024	Aggiornato per nuova visibilità piazzola WTG-9	A.C.	D.M.	L.T.	02	24.05.2024	Emissione per aggiornamento dati	A.C.	D.M.	L.T.	COMUNE DI MAGLIANO IN TOSCANA E ORBETELLO Provincia di Grosseto Regione Toscana				
Revisione	Data	Descrizione revisione	Redatto	Verificato	Approvato																								
00	24.04.2024	Emissione	A.C.	D.M.	L.T.																								
01	05.05.2024	Aggiornato per nuova visibilità piazzola WTG-9	A.C.	D.M.	L.T.																								
02	24.05.2024	Emissione per aggiornamento dati	A.C.	D.M.	L.T.																								

Questo disegno non può essere copiato o riprodotto senza autorizzazione. Ogni violazione verrà perseguita a norma di legge.