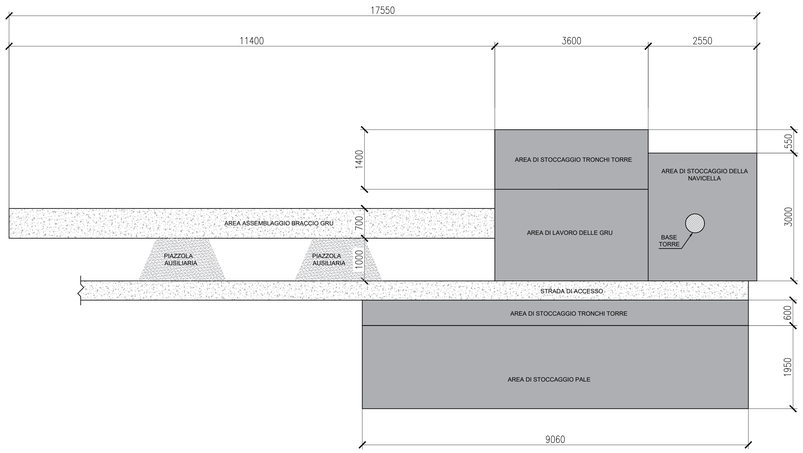

PLANIMETRIA TIPOLOGICA
PIAZZOLA DI CANTIERE
Scala 1:500

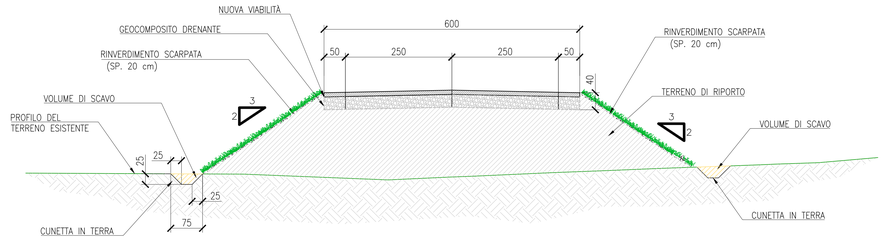

SEZIONE TIPOLOGICA STRADA DI ACCESSO E DI SITO
Scala 1:50

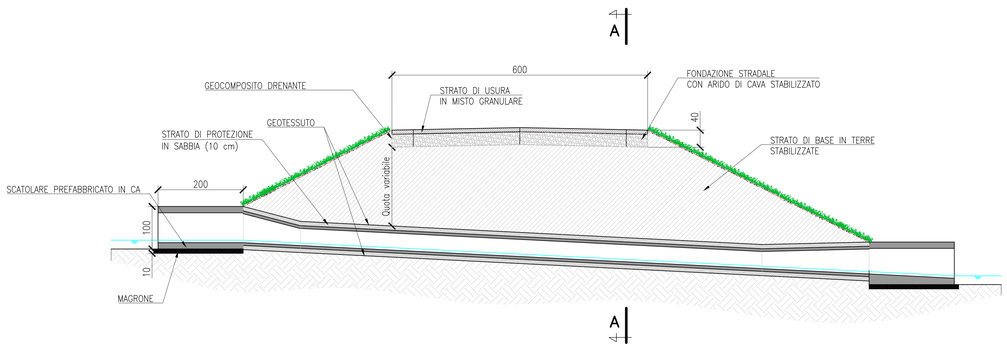

SEZIONE TIPOLOGICA ATTRAVERSAMENTO
ZONA DI ACCUMULO ACQUA
Scala 1:50

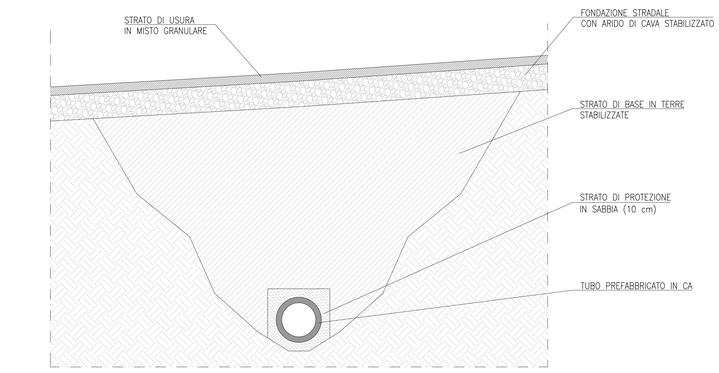

SEZIONE A - A
Scala 1:25

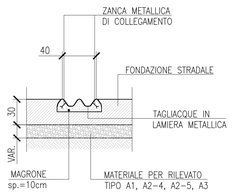

PARTICOLARE CANALETTA
TRASVERSALE TAGLIA ACQUE
Scala 1:25

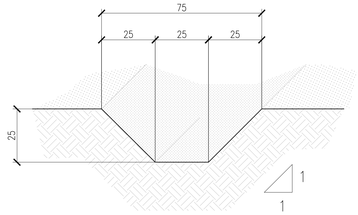

CUNETTA IN TERRA
Scala 1:10

NOTE GENERALI:
TUTTE LE QUOTE SONO ESPRESSE IN CENTIMETRI SE NON ESPRESSAMENTE INDICATO

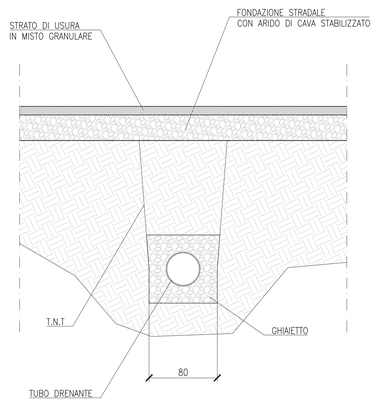

SEZIONE TIPOLOGICA ATTRAVERSAMENTO STRADALE
Scala 1:25

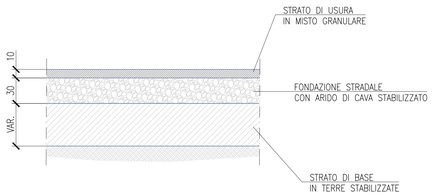

STRATIGRAFIA STRADALE
Scala 1:25

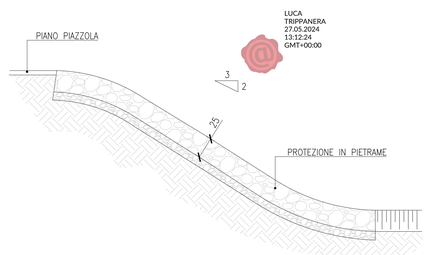

PARTICOLARE CANALETTE IN PIETRAME
DI SCOLO SUI RILEVATI
Scala 1:25

OGGETTO

PARCO EOLICO MAGLIANO IN TOSCANA

PROGETTO

REALIZZAZIONE DI IMPIANTO EOLICO IN AREE TOTALMENTE IDONEE (D.Lgs. n°199/2021 e Allegato 1b del PIT RegioneToscana) COMPOSTO DA 13 AEROGENERATORI CON POTENZA COMPLESSIVA DI 72.8 MW

VALUTAZIONE DI IMPATTO AMBIENTALE

CONSULENZA

SINTECNICA

SINTECNICA ENGINEERING S.R.L.
Piazza Di Novembre, 4
Monigi - 20124
P.I. - 08490960963

PROPONENTE

GRUPPO VISCONTI

MAGLIANO SRL

GRUPPO VISCONTI MAGLIANO S.R.L.
Via Giuseppe Ripamonti, 44
20141 - Milano
P.I. 13307780960

TITOLO ELABORATO

VIABILITA' DI ACCESSO AGLI AEROGENERATORI
PARTICOLARI

Progettisti:
Ing. LUCA TRIPPANERA

Numero attività: 395.GVI.23

Codice Documento: D.CV.395.GVI.23.104.01

Scala: Vedere scala grafica

Località: COMUNI DI MAGLIANO IN TOSCANA E ORBETELLO
Provincia di Grosseto
Regione Toscana

Revisione	Data	Oggetto revisione	Redatto	Verificato	Approvato
00	05.05.2024	Emissione	A.C.	D.M.	L.T.
01	24.05.2024	Emissione per aggiornamento dati	A.C.	D.M.	L.T.
-	-	-	-	-	-
-	-	-	-	-	-
-	-	-	-	-	-

Questo disegno non può essere copiato o riprodotto senza autorizzazione, ogni violazione verrà perseguita a norma di legge.