



SEZIONE I-I - STATO DI FATTO  
scala 1:100

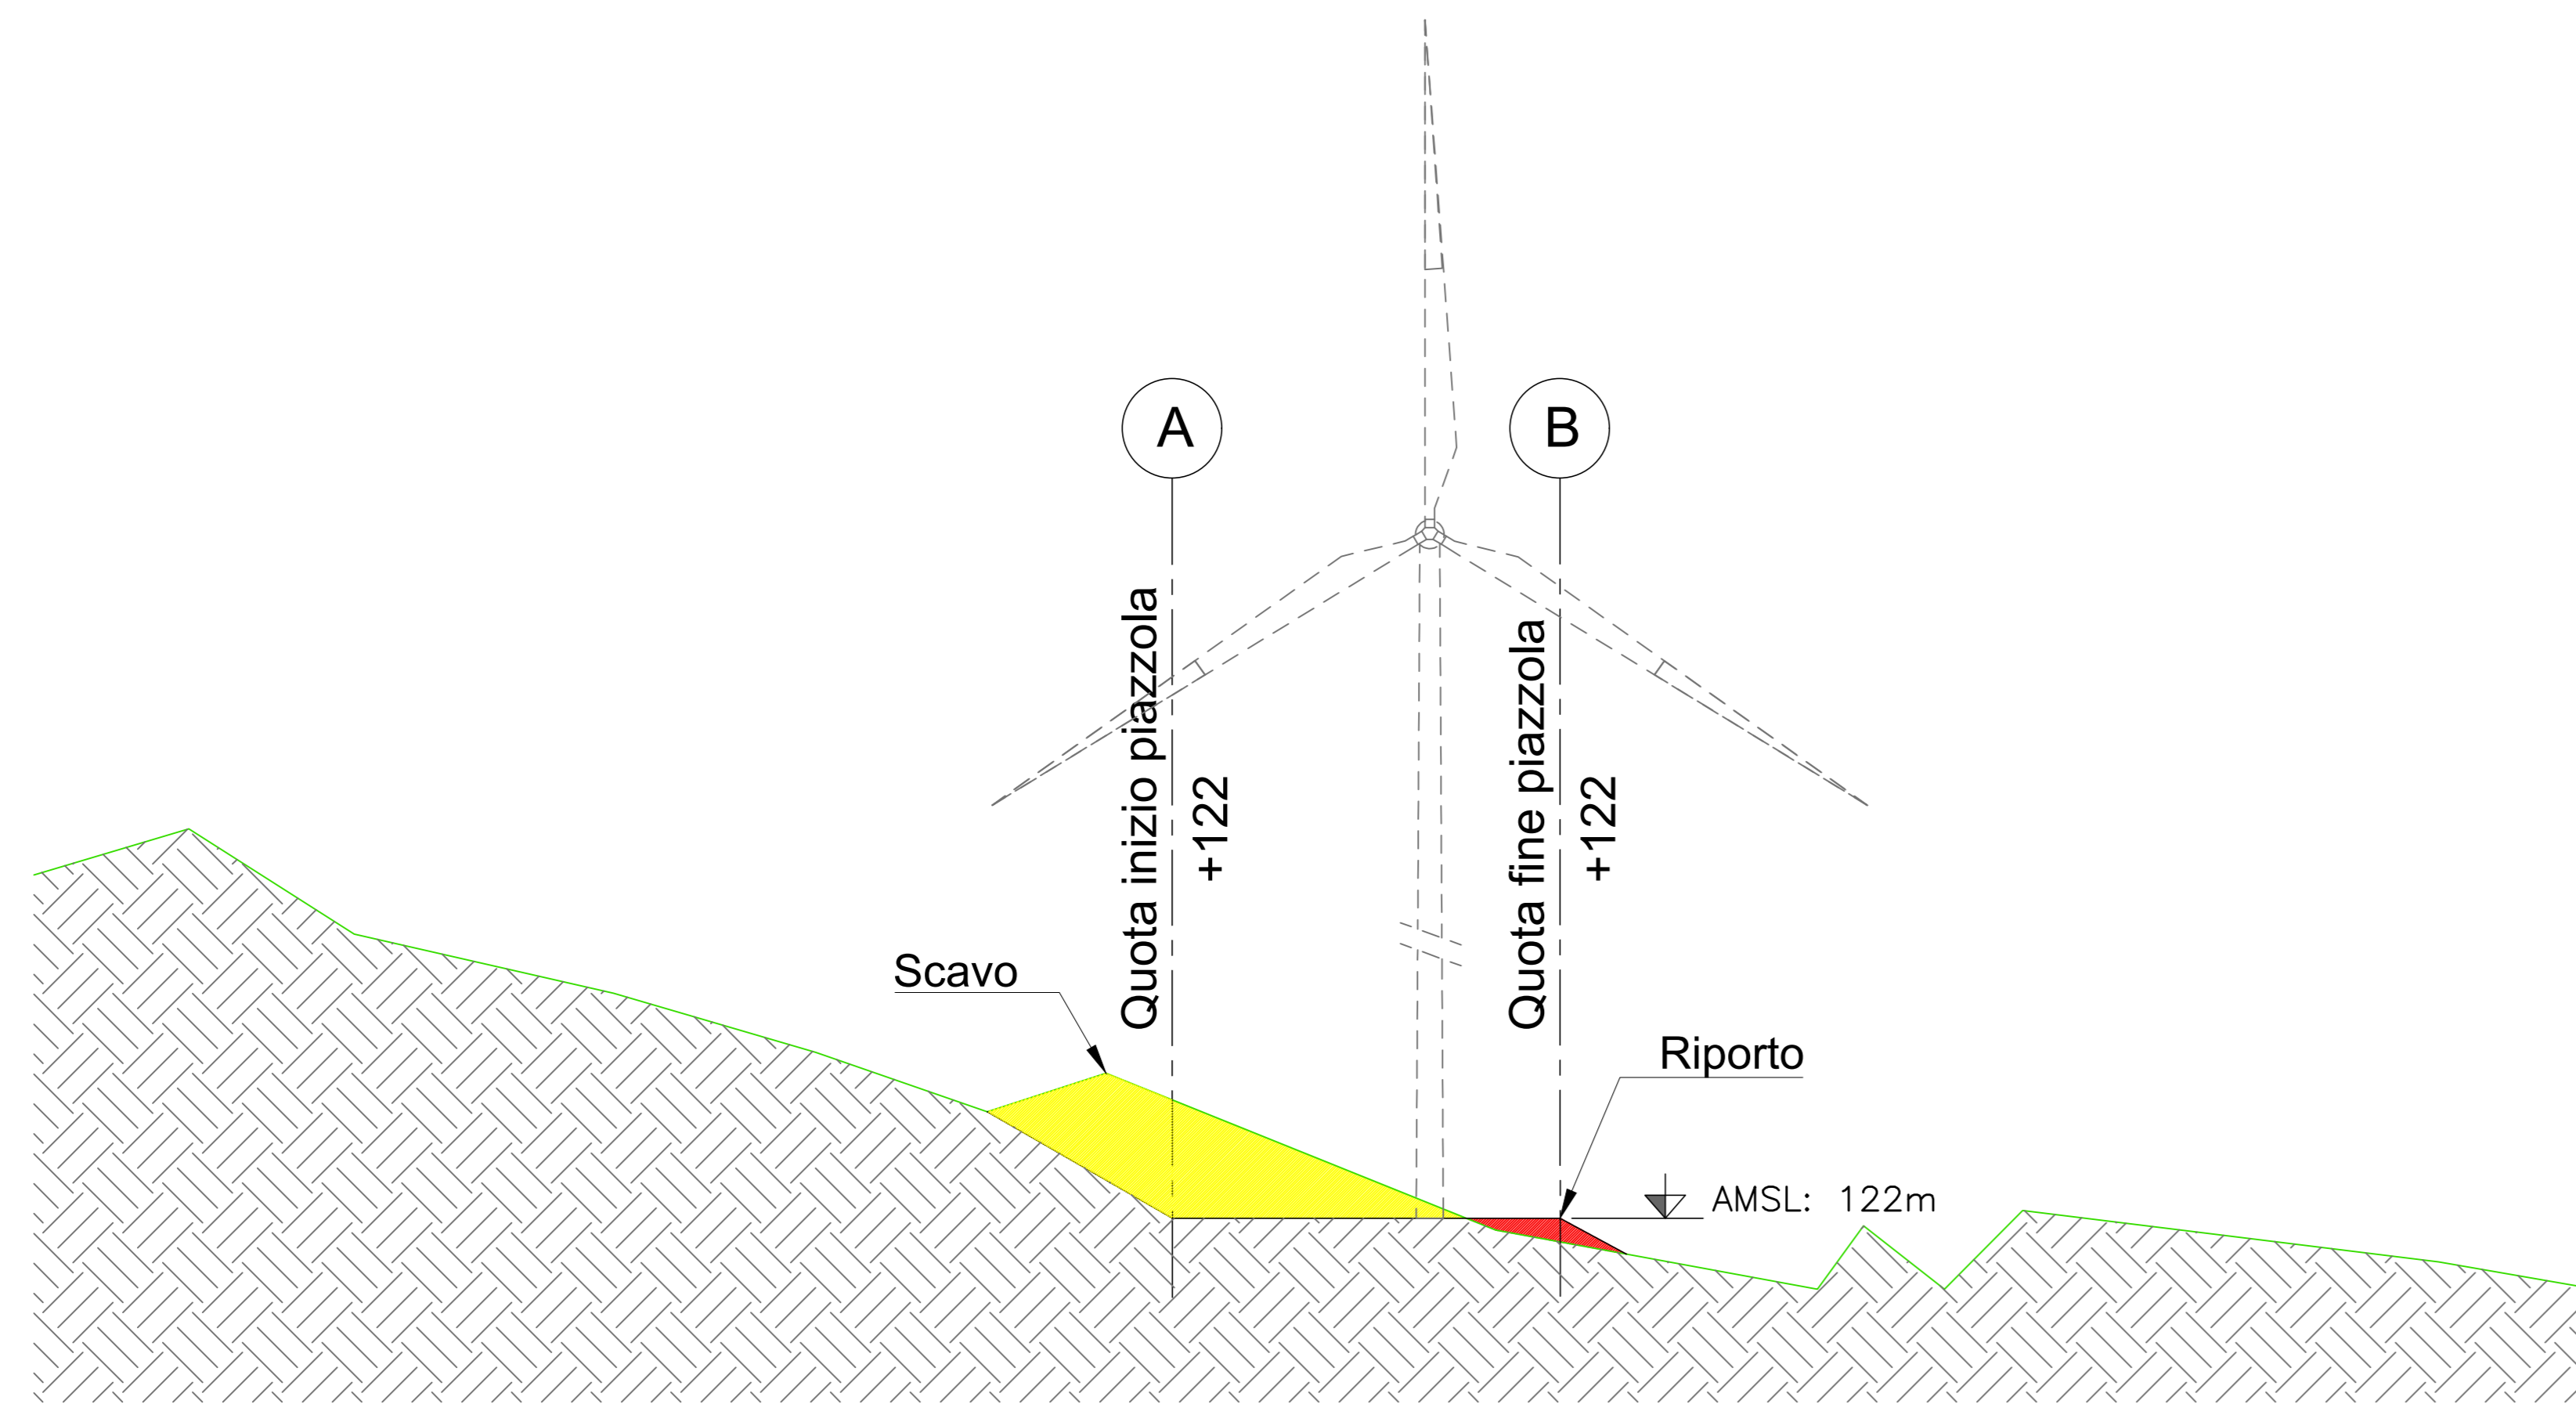

SEZIONE I-I - FASE DI CANTIERE  
scala 1:100

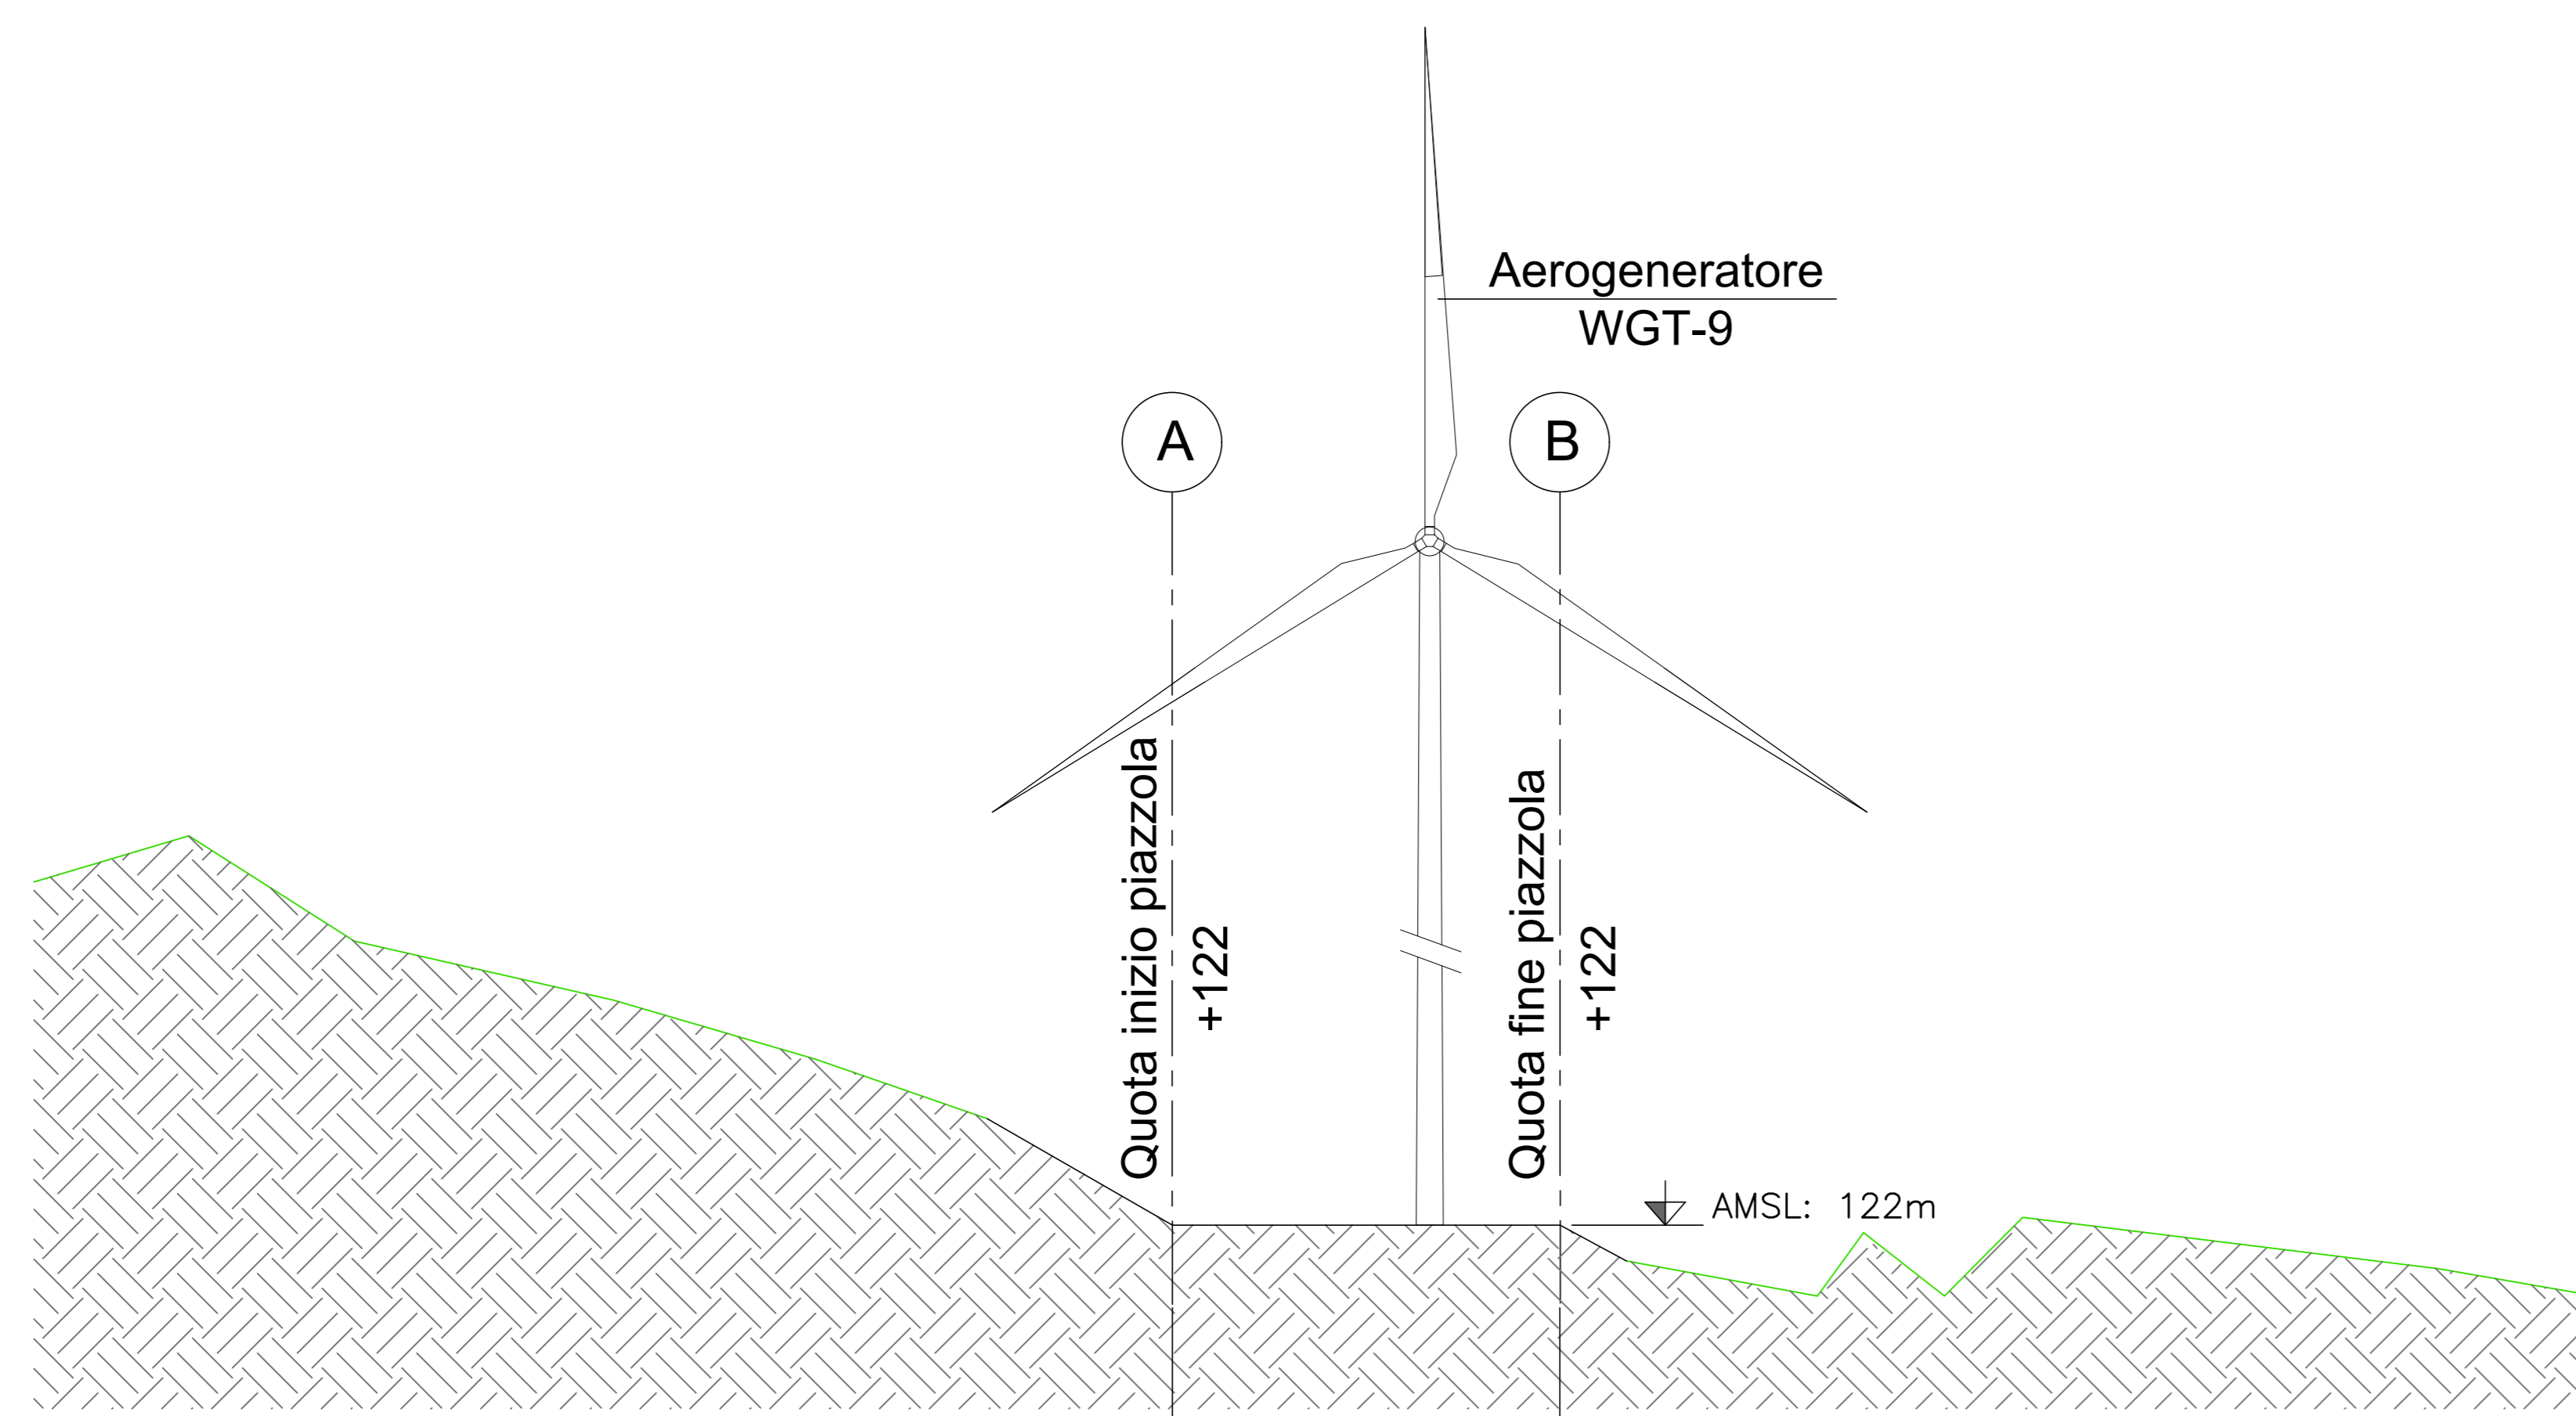


SEZIONE I-I - FASE DI ESERCIZIO  
scala 1:100

STATO DI CANTIERE : FASI

1. Taglio della vegetazione esistente nelle aree interessate dell'area di cantiere;
2. Rimozione del terreno vegetale e accatastamento per successivo riutilizzo;
3. Movimentazione del terreno al fine di ottenere un'area pianeggiante corrispondente alla piazzola di montaggio e alle piazzole di deposito;
4. Realizzazione della pista necessaria all'assemblaggio del braccio della gru tralicciata;
5. Scavo da realizzarsi in corrispondenza della posizione delle plinto in c.a.;
6. Realizzazione del plinto di fondazione mediante l'utilizzo di casseformi, posa dell'armatura in acciaio e gettata di calcestruzzo;
7. Stesura sulla piazzola della gru principale e della piazzola di deposito delle torri, dello strato di usura in misto granulare con materiali appartenenti al gruppo A1 Tipo I "B" (pezzatura massima 30mm) in accordo con la norma CNR UNI 10006;
8. Modellazione e riprofilatura degli eventuali fronti mediante interventi di ingegneria naturalistica atti a contenere il terreno;
9. Realizzazione di interventi di regimazione delle acque meteoriche nella fase di cantiere, create mediante opportune pendenze e drenaggi superficiali, atti ad eliminare o limitare fenomeni di dilavamento e ruscellamento sul terreno;
10. Dopo la fase di maturazione del c.a. del plinto e successivamente alla posa dei cavi di collegamento tra il caviddotto e la torre, si procederà alla posa di tutti gli elementi che andranno a costruire l'aerogeneratore (elementi verticali di sostegno, navicella, rotore e pale) utilizzando gru che andranno ad operare stazionando sulla piazzola di montaggio.

STATO DI ESERCIZIO : FASI


1. All'inizio della fase d'esercizio, si procederà alla riduzione della superficie della piazzola di esercizio fino al raggiungimento di una dimensione pari a 61,5 m per 30,0 m. La piazzola così ottenuta verrà riutilizzata nelle fasi di manutenzione dell'aerogeneratore e dei suoi componenti e servirà per lo stazionamento dei mezzi utilizzati per gli interventi necessari.
2. Rimodellazione dei profili del terreno mediante la stesa del materiale vegetale temporaneamente accantonato durante la fase di cantiere;
3. Realizzazione di interventi di regimazione delle acque meteoriche nella fase di esercizio, create mediante opportune pendenze e drenaggi superficiali, atti ad eliminare o limitare fenomeni di dilavamento e ruscellamento sul terreno;
4. Ripristino vegetale mediante ripiantumazione di essenze arboree ed arbustive preferibilmente autoctone e contemporanei interventi per l'inerbimento.

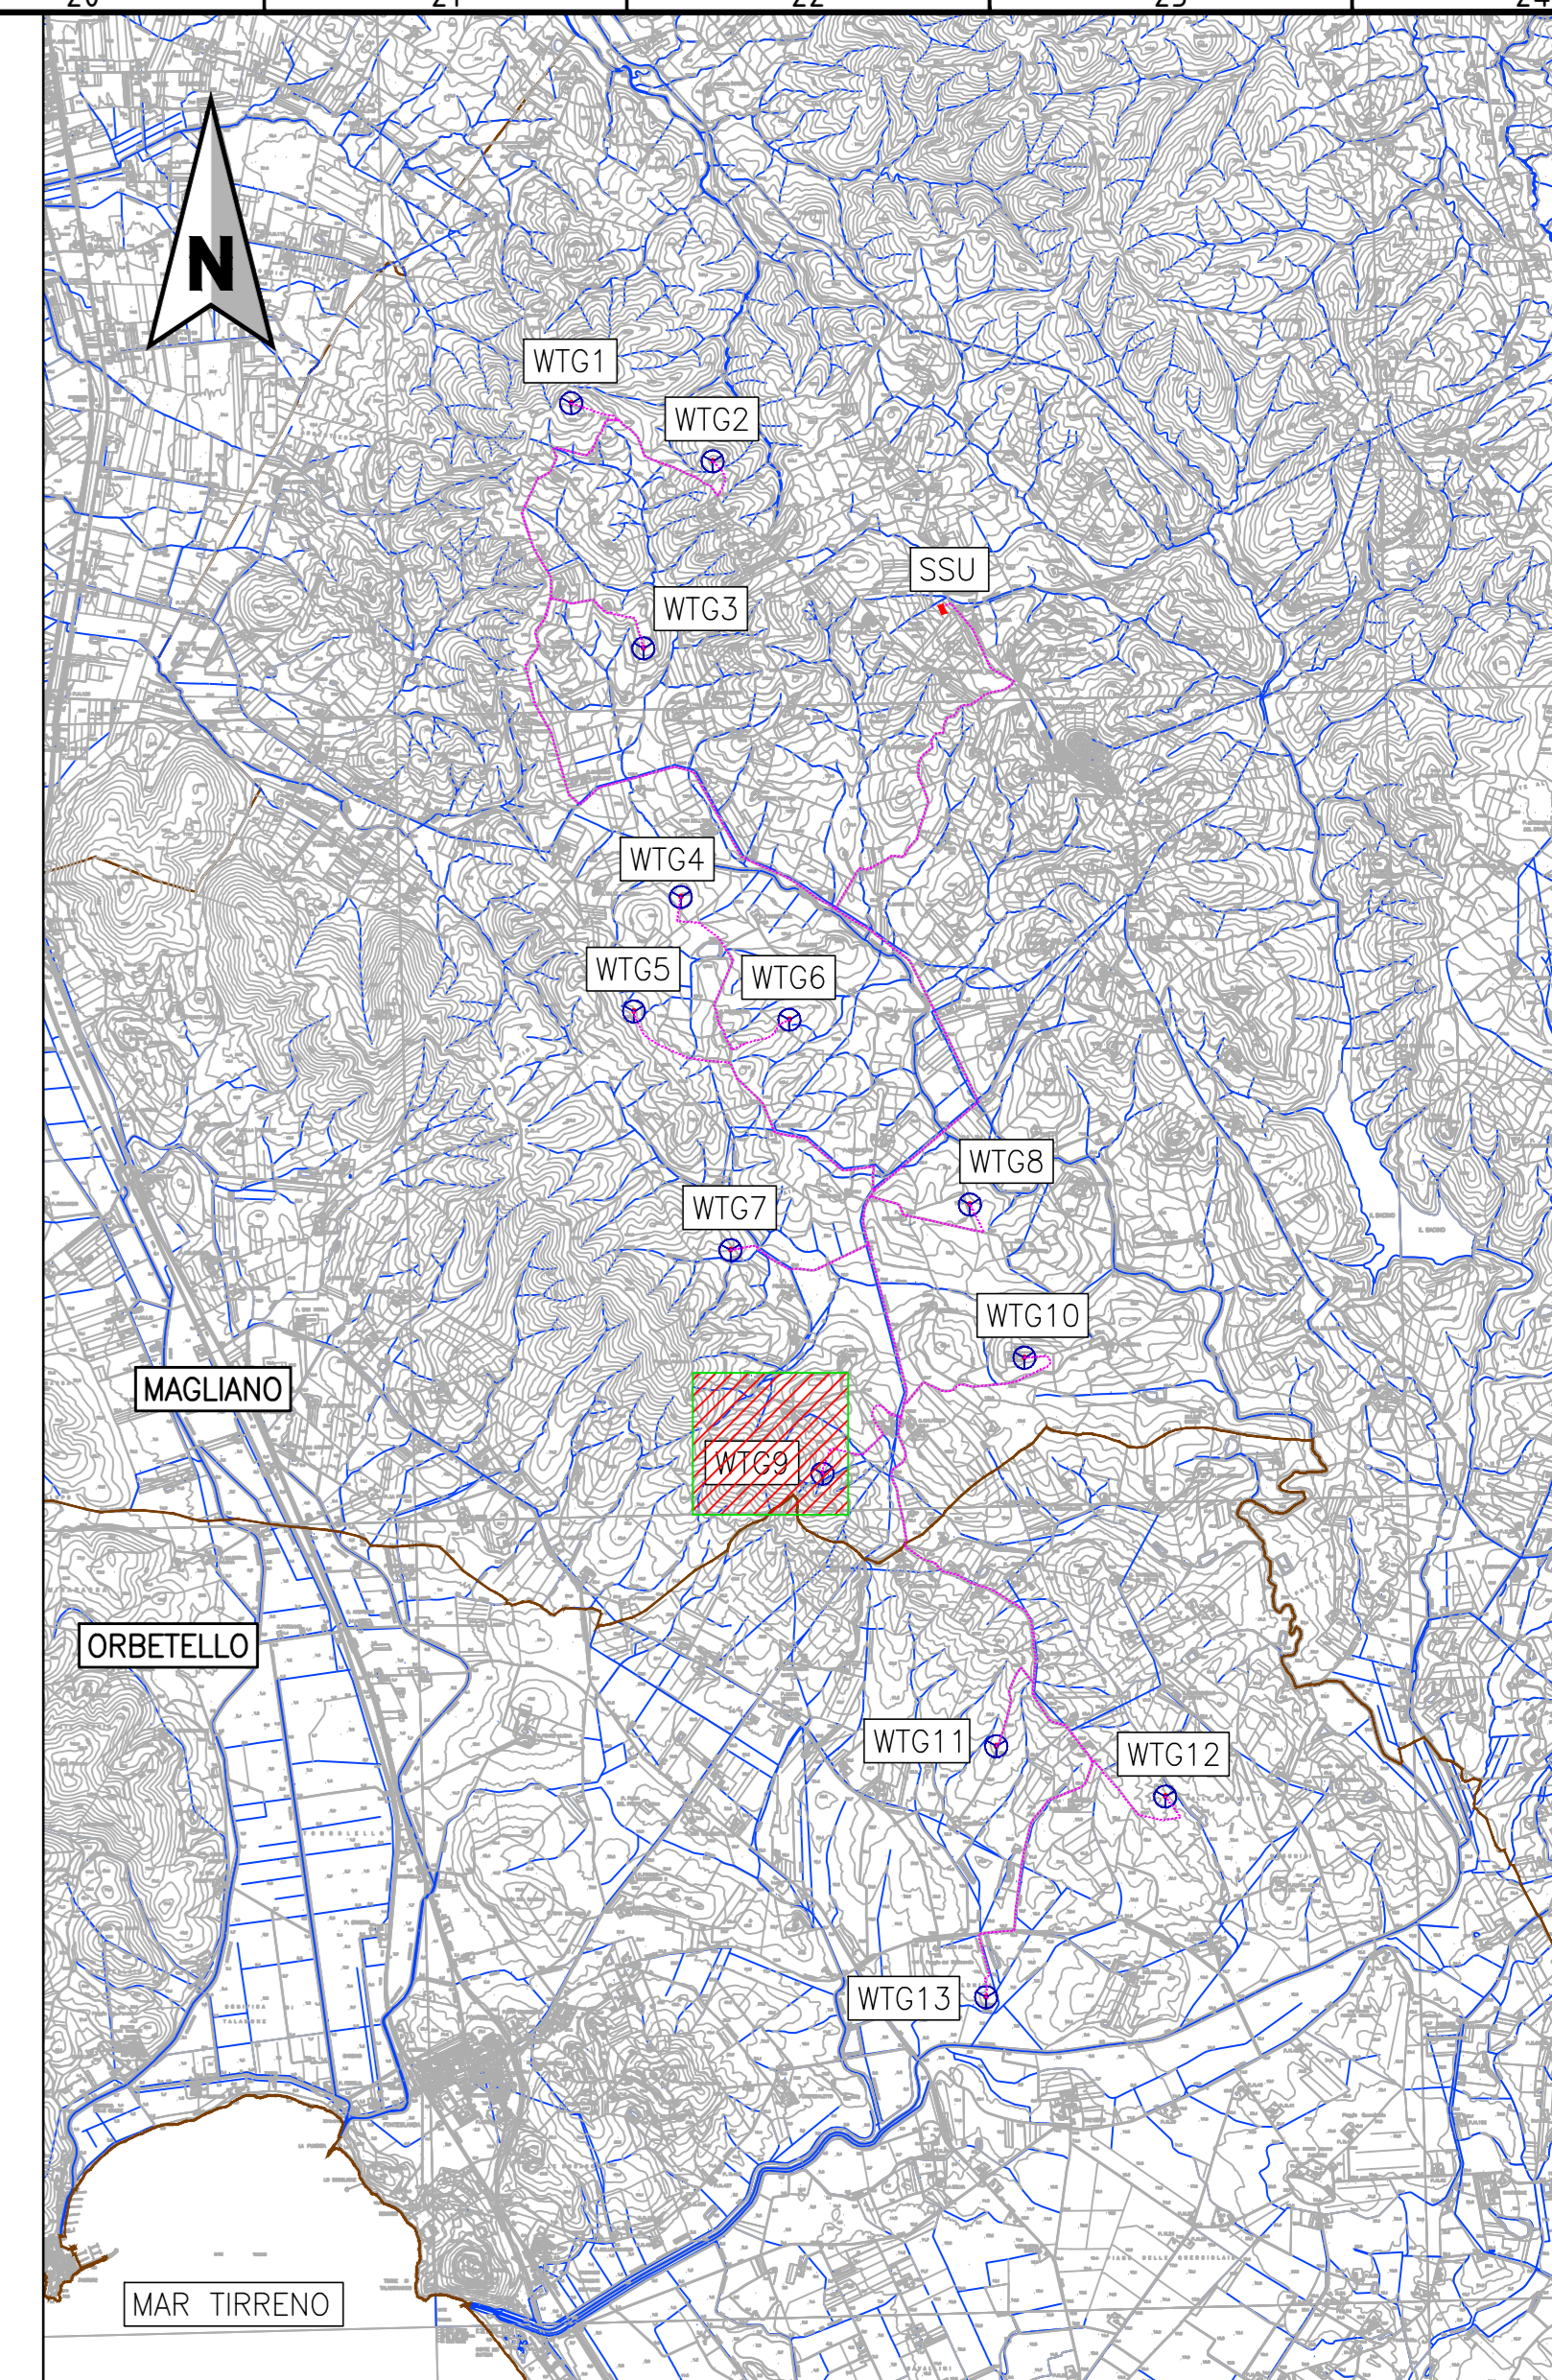


INQUADRAMENTO  
scala 1:50000

LEGENDA:

- PROFILO TERRENO STATO DI FATTO
- PROFILO TERRENO IN FASE DI ESERCIZIO
- SCAVO
- RIPORTO

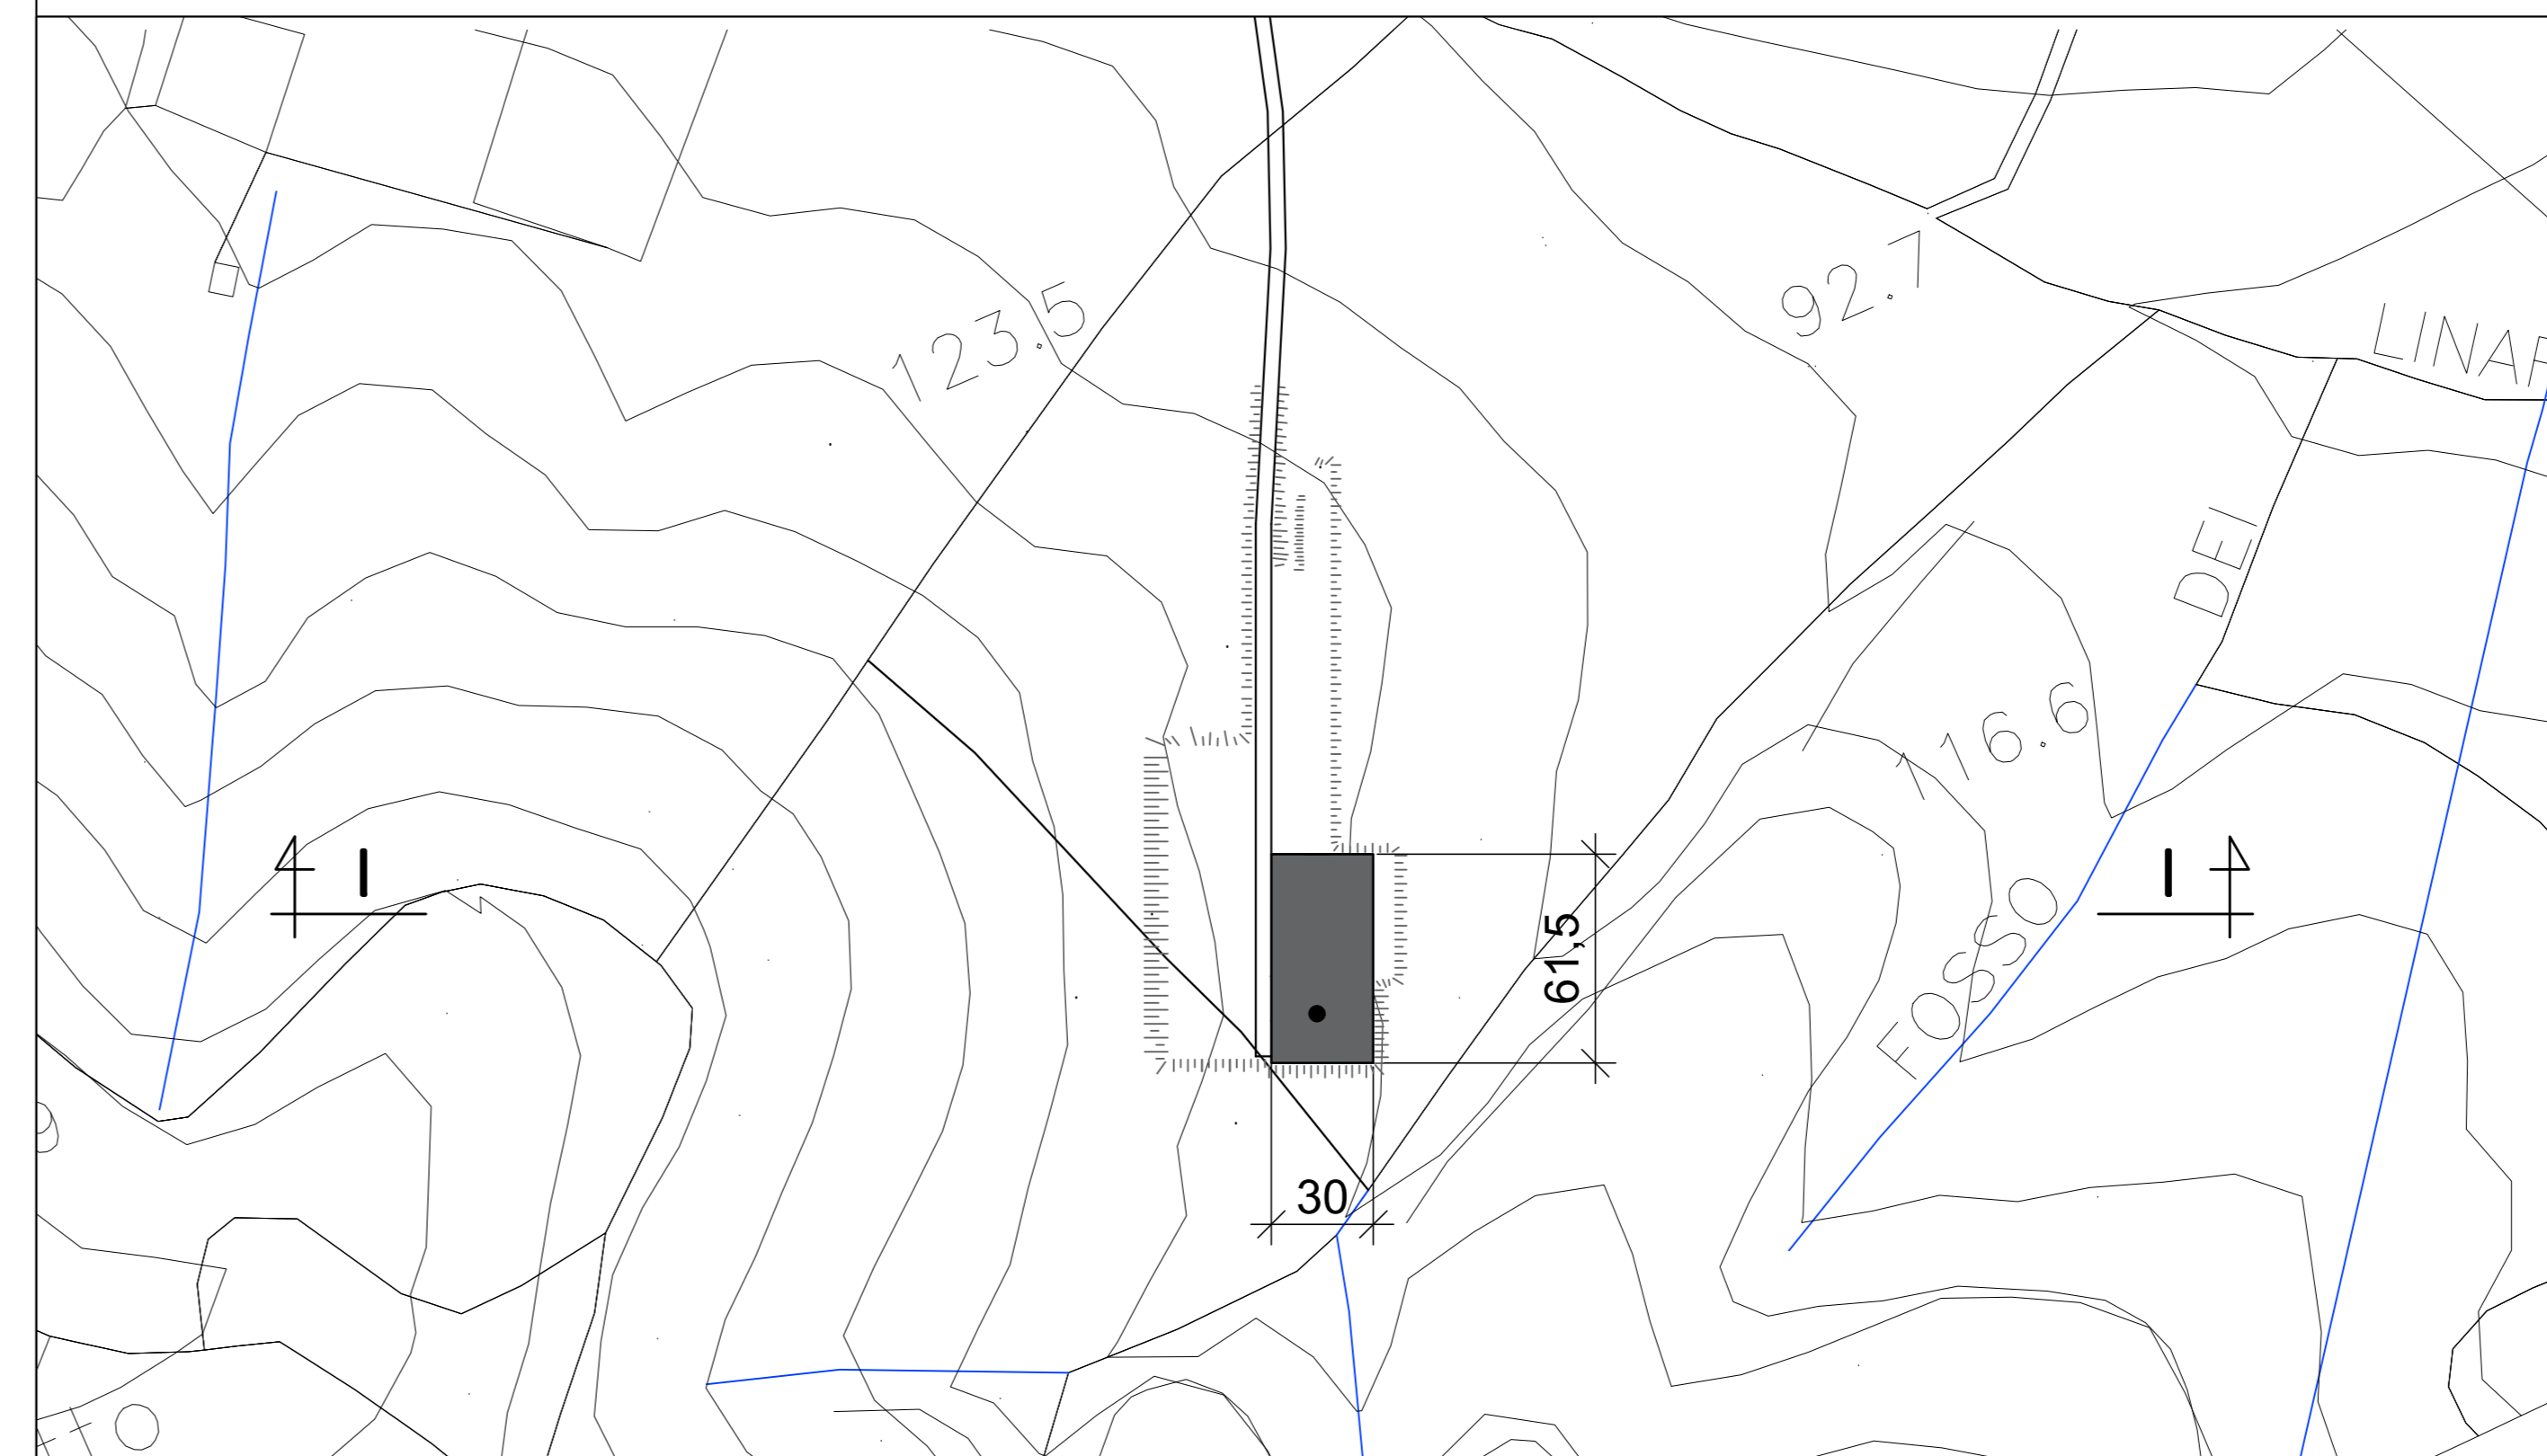

VISTA IN PIANTA PIAZZOLA WGT-9  
FASE DI ESERCIZIO  
scala 1:200

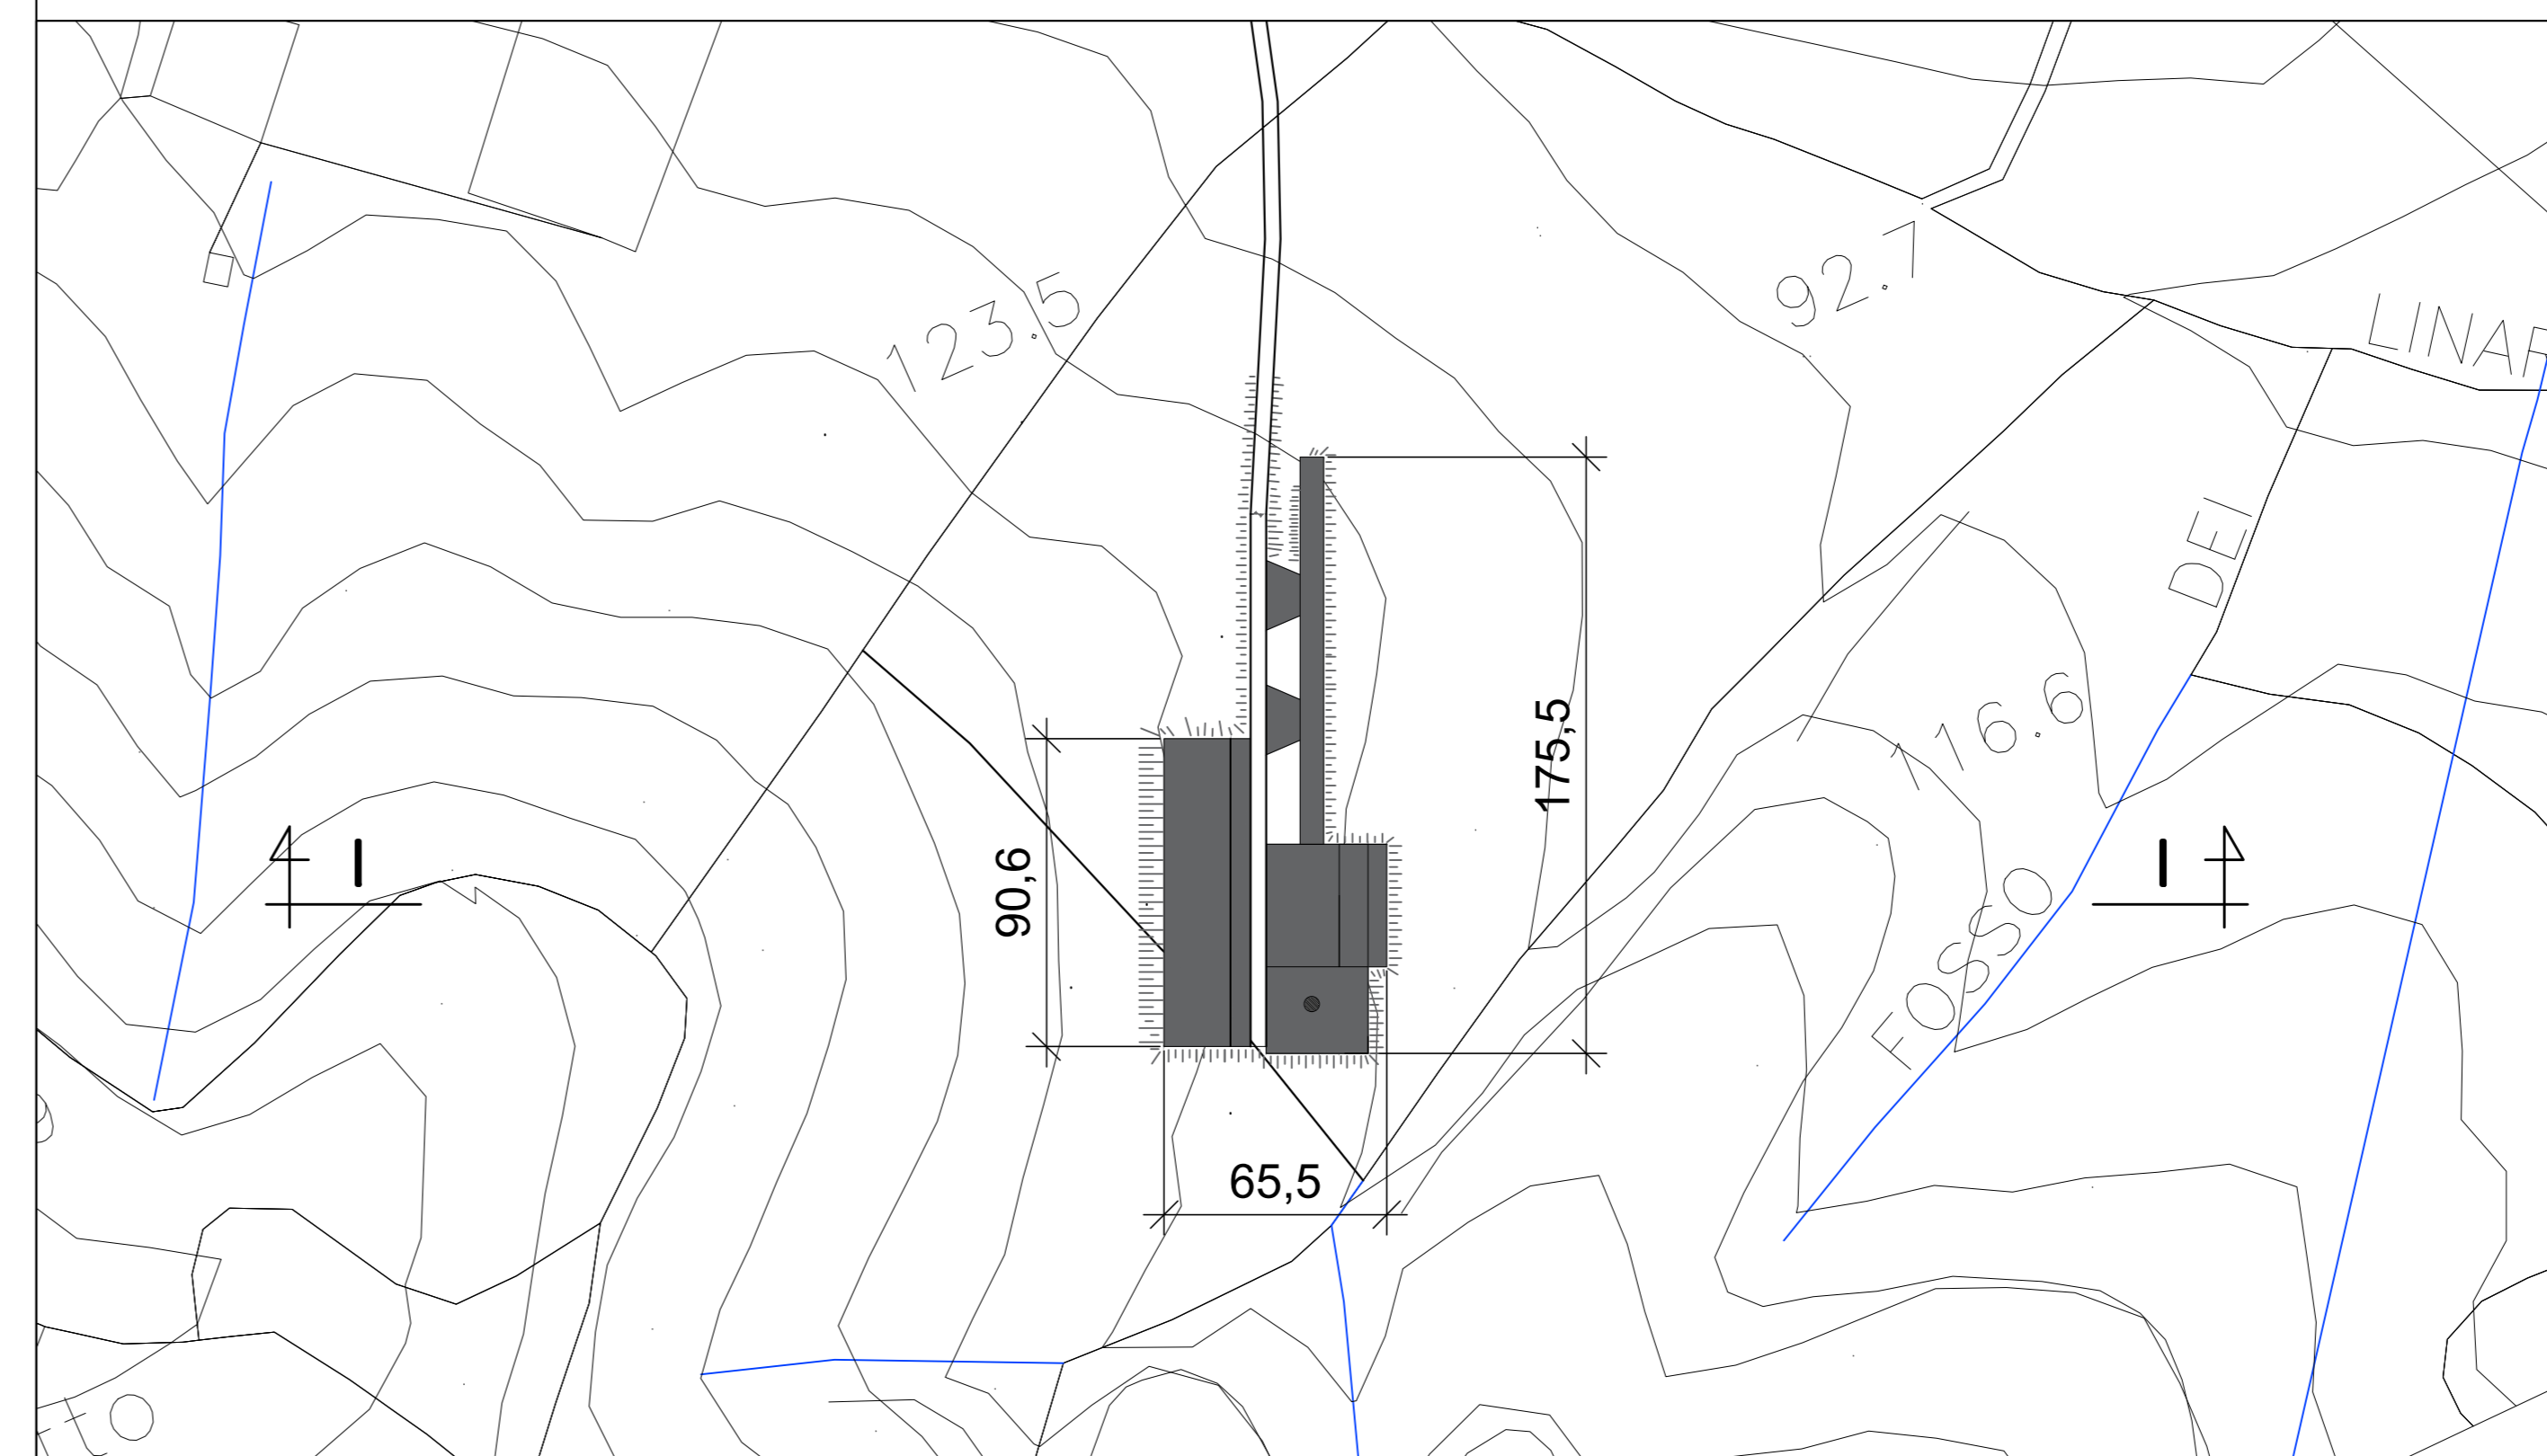

VISTA IN PIANTA PIAZZOLA WGT-9  
FASE DI CANTIERE  
scala 1:200

N.B. TUTTE LE MISURE SONO ESPRESSE IN METRI SE NON DIVERSAMENTE INDICATO

OGGETTO  
PARCO EOLICO MAGLIANO IN TOSCANA

<b>PROGETTO</b> REALIZZAZIONE DI IMPIANTO EOLICO IN AREE TOTALMENTE IDONEE (D.Lgs. n°199/2021 e Allegato 1b del PTI Regione Toscana) COMPOSTO DA 13 AEROGENERATORI CON POTENZA COMPLESSIVA DI 72,8 MW VALUTAZIONE DI IMPATTO AMBIENTALE		<b>CONSULENZA</b>  SINTECNICA ENGINEERING S.R.L. Via... P.I. 010000005	<b>PROPRONENTE</b>  GRUPPO VISCONTI MAGLIANO S.R.L. Via... P.I. 010000005																												
<b>TITOLO ELABORATO</b> SEZIONI TIPO PIAZZOLE TAV. 9 - 13		Progetto:  Ing. LUCA TRIPANERA	Numero attività: 395 GVI/23 Codice Documento: D.CV.395 GVI.23.105.02 Scala: Vedere scala grafica																												
<table border="1"> <thead> <tr> <th>Revisione</th> <th>Data</th> <th>Oggetto revisione</th> <th>Redatto</th> <th>Verificato</th> <th>Approvato</th> <th>Località</th> </tr> </thead> <tbody> <tr> <td>00</td> <td>06.05.2024</td> <td>Emissione</td> <td>A.C.</td> <td>D.M.</td> <td>L.T.</td> <td>COMUNI DI MAGLIANO IN TOSCANA E ORBETTELLO</td> </tr> <tr> <td>01</td> <td>10.05.2024</td> <td>Aggiornamento cartiglio e note</td> <td>A.C.</td> <td>D.M.</td> <td>L.T.</td> <td>Provincia di Grosseto</td> </tr> <tr> <td>02</td> <td>24.05.2024</td> <td>Emissione per aggiornamento dati</td> <td>A.C.</td> <td>D.M.</td> <td>L.T.</td> <td>Regione Toscana</td> </tr> </tbody> </table>	Revisione	Data	Oggetto revisione	Redatto	Verificato	Approvato	Località	00	06.05.2024	Emissione	A.C.	D.M.	L.T.	COMUNI DI MAGLIANO IN TOSCANA E ORBETTELLO	01	10.05.2024	Aggiornamento cartiglio e note	A.C.	D.M.	L.T.	Provincia di Grosseto	02	24.05.2024	Emissione per aggiornamento dati	A.C.	D.M.	L.T.	Regione Toscana	Questo disegno non può essere copiato o riprodotto senza autorizzazione; ogni violazione verrà perseguita a norma di legge.		
Revisione	Data	Oggetto revisione	Redatto	Verificato	Approvato	Località																									
00	06.05.2024	Emissione	A.C.	D.M.	L.T.	COMUNI DI MAGLIANO IN TOSCANA E ORBETTELLO																									
01	10.05.2024	Aggiornamento cartiglio e note	A.C.	D.M.	L.T.	Provincia di Grosseto																									
02	24.05.2024	Emissione per aggiornamento dati	A.C.	D.M.	L.T.	Regione Toscana																									