


PLANIMETRIA SOTTOSTAZIONE 132 - 36 kV  
scala 1:100

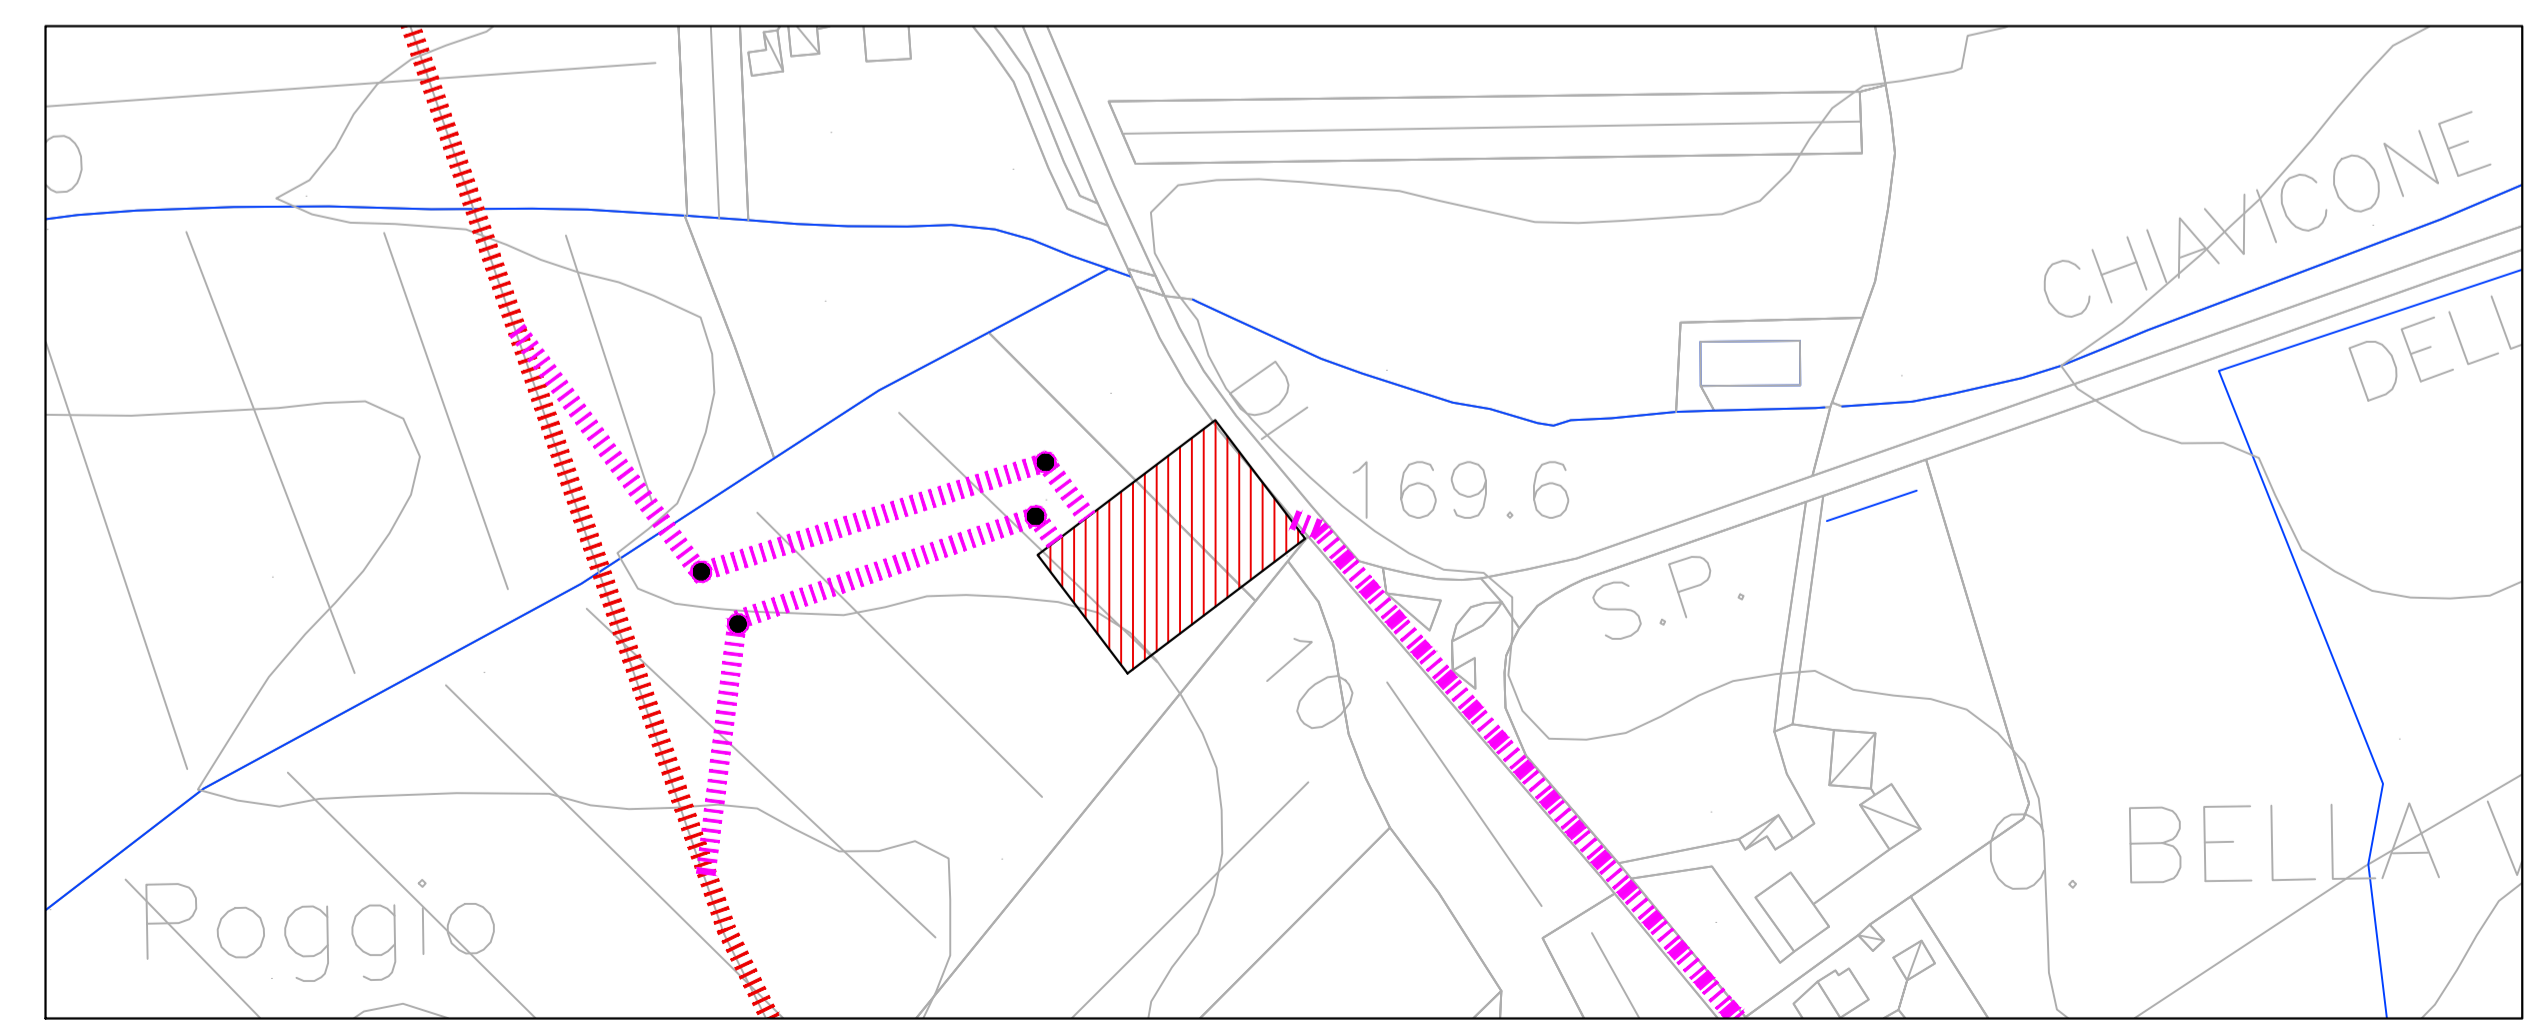

ESTRATTO PLANIMETRICO LINEA ELETTRICA DI ALLACCIO  
scala 1:2000

Legenda:

	CONFINI COMUNALI
	AEROGENERATORI IMPIANTO EOLICO
	CAVDOTTO
	ELETTRODOTTO MONTALTO - RIPARBELLA
	NUOVA SOTTOSTAZIONE 132 - 36 kV
	RETICOLO IDROGRAFICO ESISTENTE DELLA REGIONE TOSCANA

OGGETTO				PARCO EOLICO MAGLIANO IN TOSCANA			
PROGETTO REALIZZAZIONE DI IMPIANTO EOLICO IN AREE TOTALMENTE IDONEE (D.Lgs. n°199/2021 e Allegato 1b del PIT Regione Toscana) COMPOSTO DA 13 AEROGENERATORI CON POTENZA COMPLESSIVA DI 72.8 MW VALUTAZIONE DI IMPATTO AMBIENTALE				CONSULENZA <b>SINTECNICA</b> SINTECNICA ENGINEERING S.R.L. Piazza IV Novembre, 4 Milano - 20124 P.I. 10246800963		PROPONENTE <b>GRUPPO VISCONTI</b> GRUPPO VISCONTI MAGLIANO S.R.L. Via Casaleggi, 44 Milano - 20141 P.I. 13307700969	
TITOLO ELABORATO				Numero attività 395.GVI.23 Codice Documento D.CV.395.GVI.23.108.02 Scala Vedere scala grafica			
LINEA ELETTRICA DI ALLACCIO E SOTTOSTAZIONE				Ing. <b>DUCIO MONTMAGGI</b>			
Revisione	Data	Oggetto revisione	Redatto	Verificato	Approvato	Località	
00	24.04.2024	Emissione	A.C.	D.M.	L.T.	COMUNI DI MAGLIANO IN TOSCANA E ORBETELLO	
01	06.05.2024	Aggiornato per nuova viabilità piazzola WGT-9	A.C.	D.M.	L.T.	Provincia di Grosseto	
02	24.05.2024	Emissione per aggiornamento dati	A.C.	D.M.	L.T.	Regione Toscana	
-	-	-	-	-	-	-	
-	-	-	-	-	-	-	

Questo disegno non può essere copiato o riprodotto senza autorizzazione; ogni violazione verrà perseguita a norma di legge.