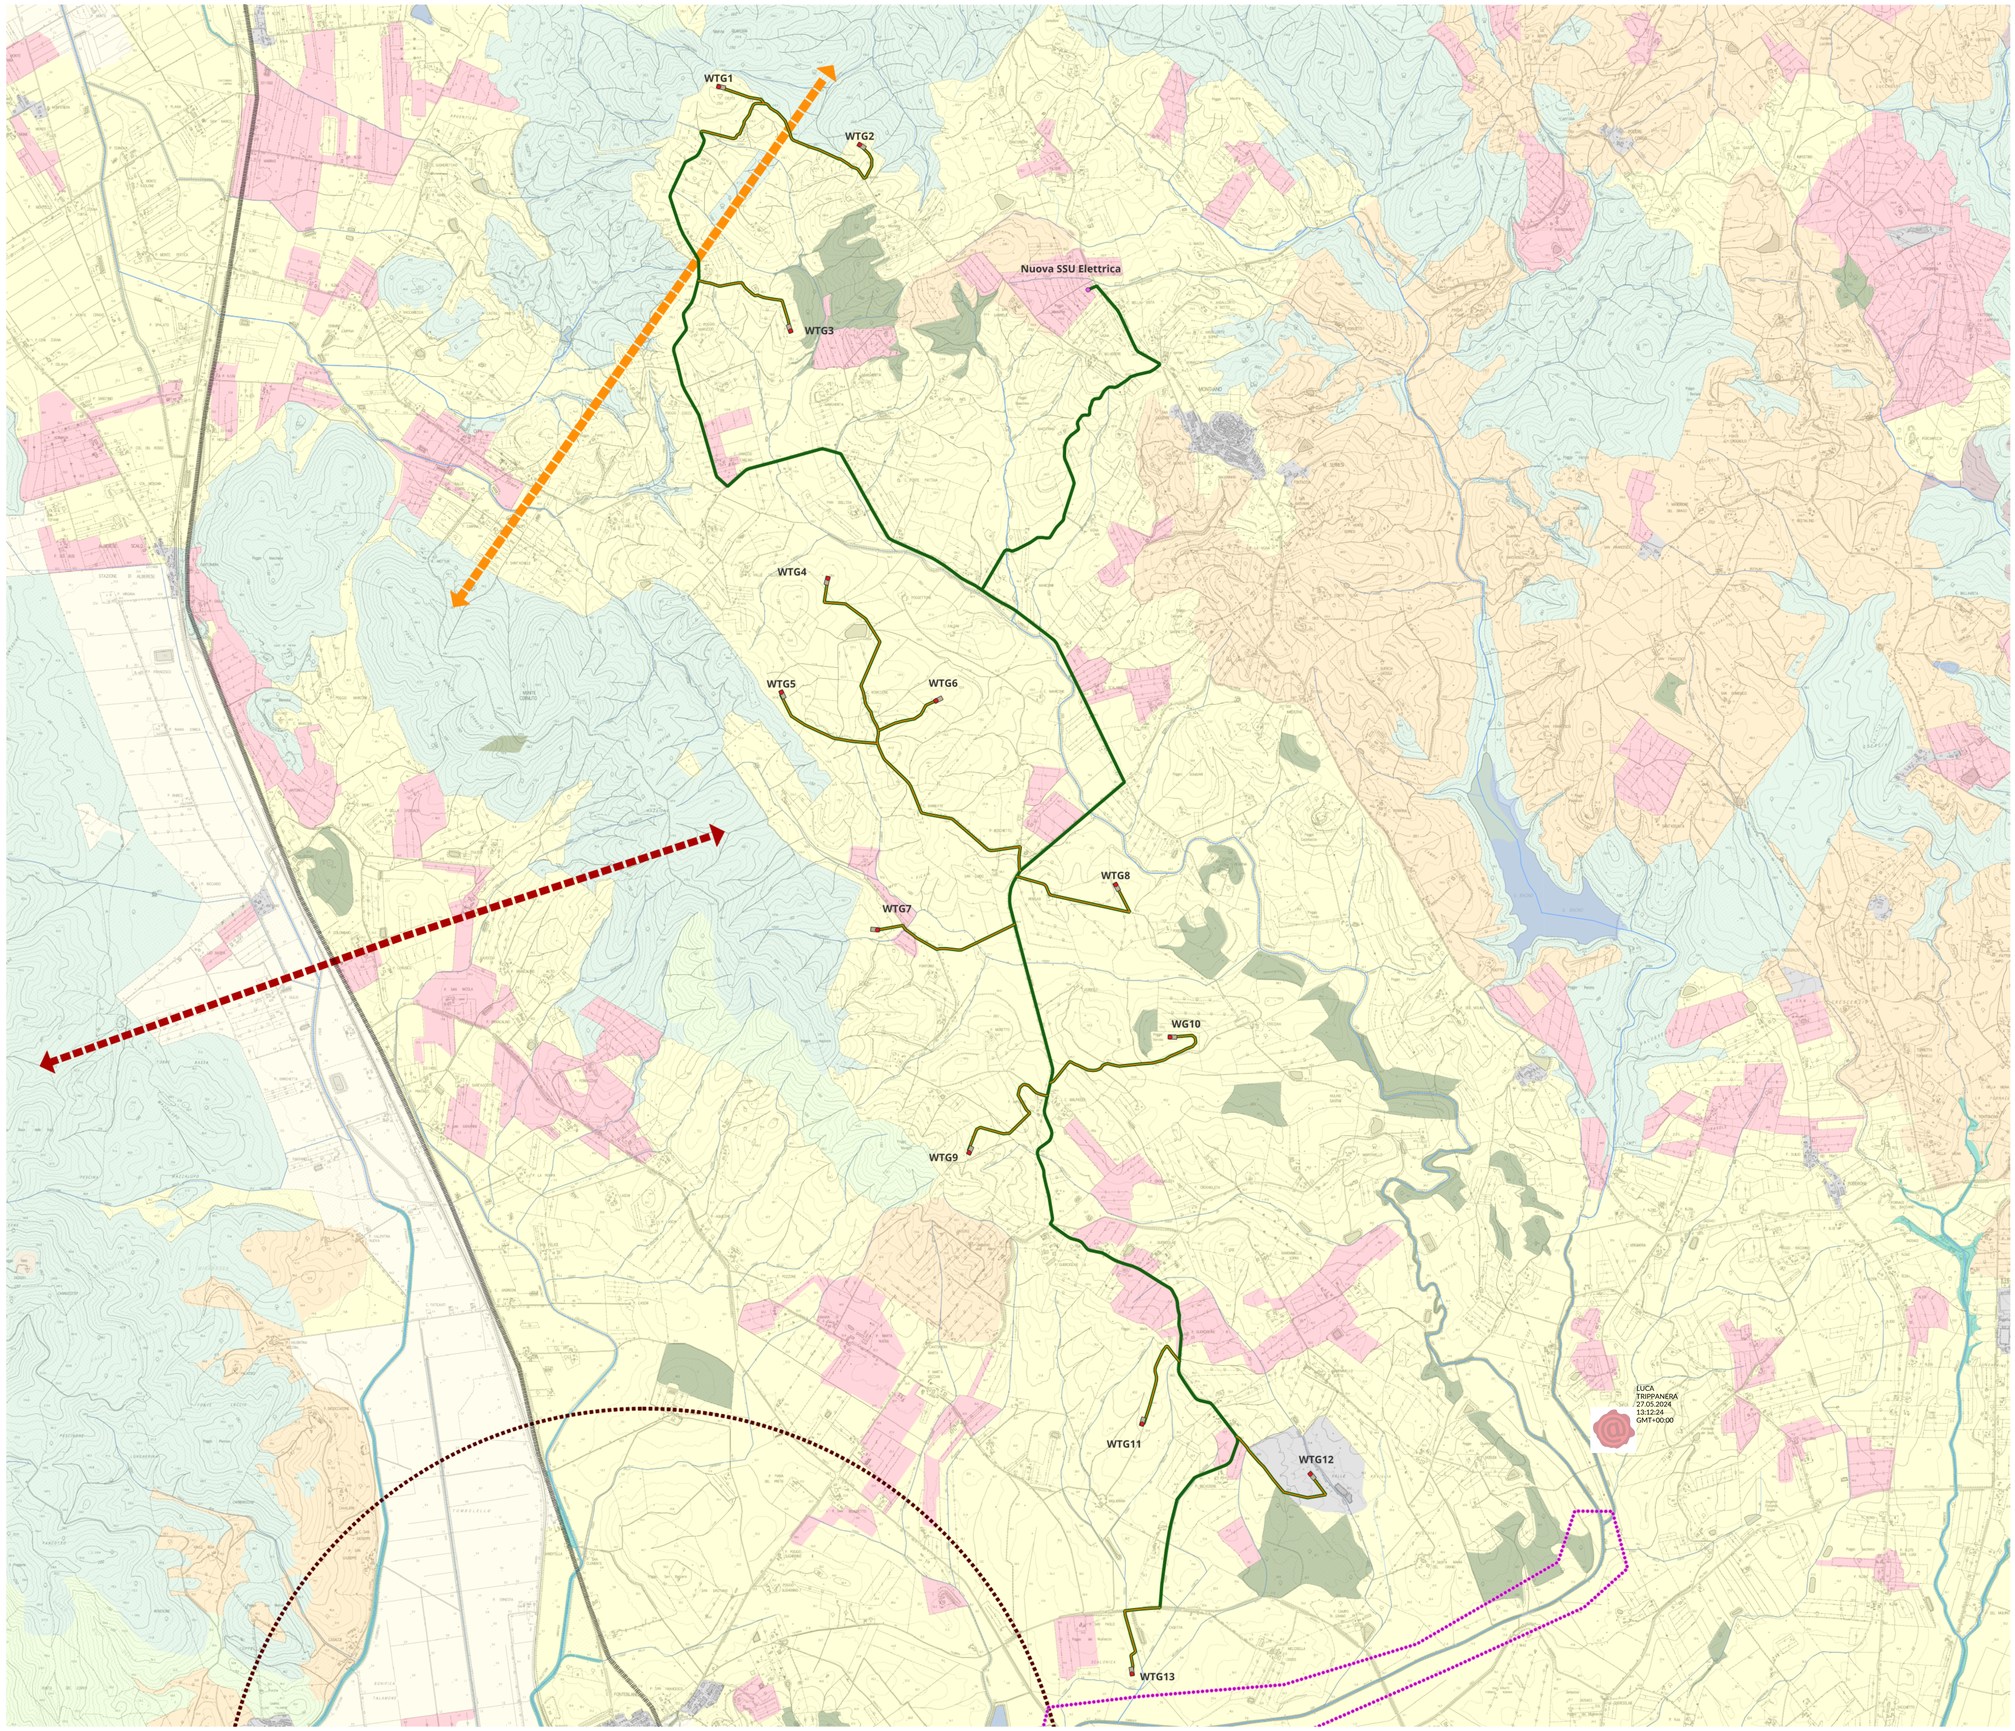

LEGENDA:

ELEMENTI DI PROGETTO
- AEROGENERATORI
- Sottostazione elettrica utente
- Viabilità accesso aerogeneratori
- Tracciato cavidotto MT/AT
- Piazzole fase esercizio

Inv II_Carta della Rete Ecologica_50K

Elementi_funzionali
- Area critica per processi di artificializzazione
- Barriera infrastrutturale principale da mitigare
- Corridoio ecologico fluviale da riqualificare
- Direttrice di connettivita' da ricostituire
- Direttrice di connettivita' da riqualificare

corridoio_fluviale_II_INV_50k
- 1
- 2
- 3
- 4
- 5

Rete_ecologica
- Agroecosistema frammentato attivo
- Agroecosistema frammentato in abbandono con ricolonizzazione arborea/arbustiva
- Agroecosistema intensivo
- Aree forestali in evoluzione a basso grado di connettivita'
- Corridoio ripariale
- Matrice agroecosistemica collinare
- Matrice agroecosistemica di pianura
- Matrice forestale di connettivita'
- Nodo degli agroecosistemi
- Nuclei di connessione ed elementi forestali isolati
- Area urbanizzata
- Zone umide

Base cartografica di fondo

Cartografia WMS

CTR

N

0 1 2 km

Estratto cartografico PIT regione Toscana - Inv. Carta rete ecologica 50K

OGGETTO

PARCO EOLICO MAGLIANO IN TOSCANA

PROGETTO

REALIZZAZIONE DI IMPIANTO EOLICO IN AREE TOTALMENTE IDONEE (D.Lgs. n°199/2021 e Allegato 1b del PIT RegioneToscana) COMPOSTO DA 13 AEROGENERATORI CON POTENZA COMPLESSIVA DI 72.8 MW

VALUTAZIONE DI IMPATTO AMBIENTALE

TITOLO ELABORATO

P.I.T.
RETE ECOLOGICA

CONSULENZA

SINTECNICA ENGINEERING S.R.L.
Piazza IV Novembre, 4
Monza - 20124
P.I. 10246080963

Progettista
Ing. LUCA TRIPPANERA

PROPONENTE

GRUPPO VISCONTI
Vista the Future
MAGLIANO SRL

GRUPPO VISCONTI MAGLIANO S.R.L.
Via Giovanni Ruscinelli, 44
Milano - 20161
P.I. 11007780968

Numero attività: 395.GVI.23

Codice Documento: D.CV.395.GVI.23.122.01

Scala: Vedere scala grafica

Località: COMUNI DI MAGLIANO IN TOSCANA E ORBETELLO
Provincia di Grosseto
Regione Toscana

Revisione	Data	Oggetto revisione	Redatto	Verificato	Approvato
00	03.05.2024	Emissione	M.F.	D.M.	L.T.
01	06.03.2024	Aggiornato per nuova viabilita' piazzola WGT-9	M.F.	D.M.	L.T.
-	-	-	-	-	-
-	-	-	-	-	-
-	-	-	-	-	-

Questo disegno non può essere copiato o riprodotto senza autorizzazione, ogni violazione verrà perseguita a norma di legge.