



Prospetto NORD

Scala 1:200

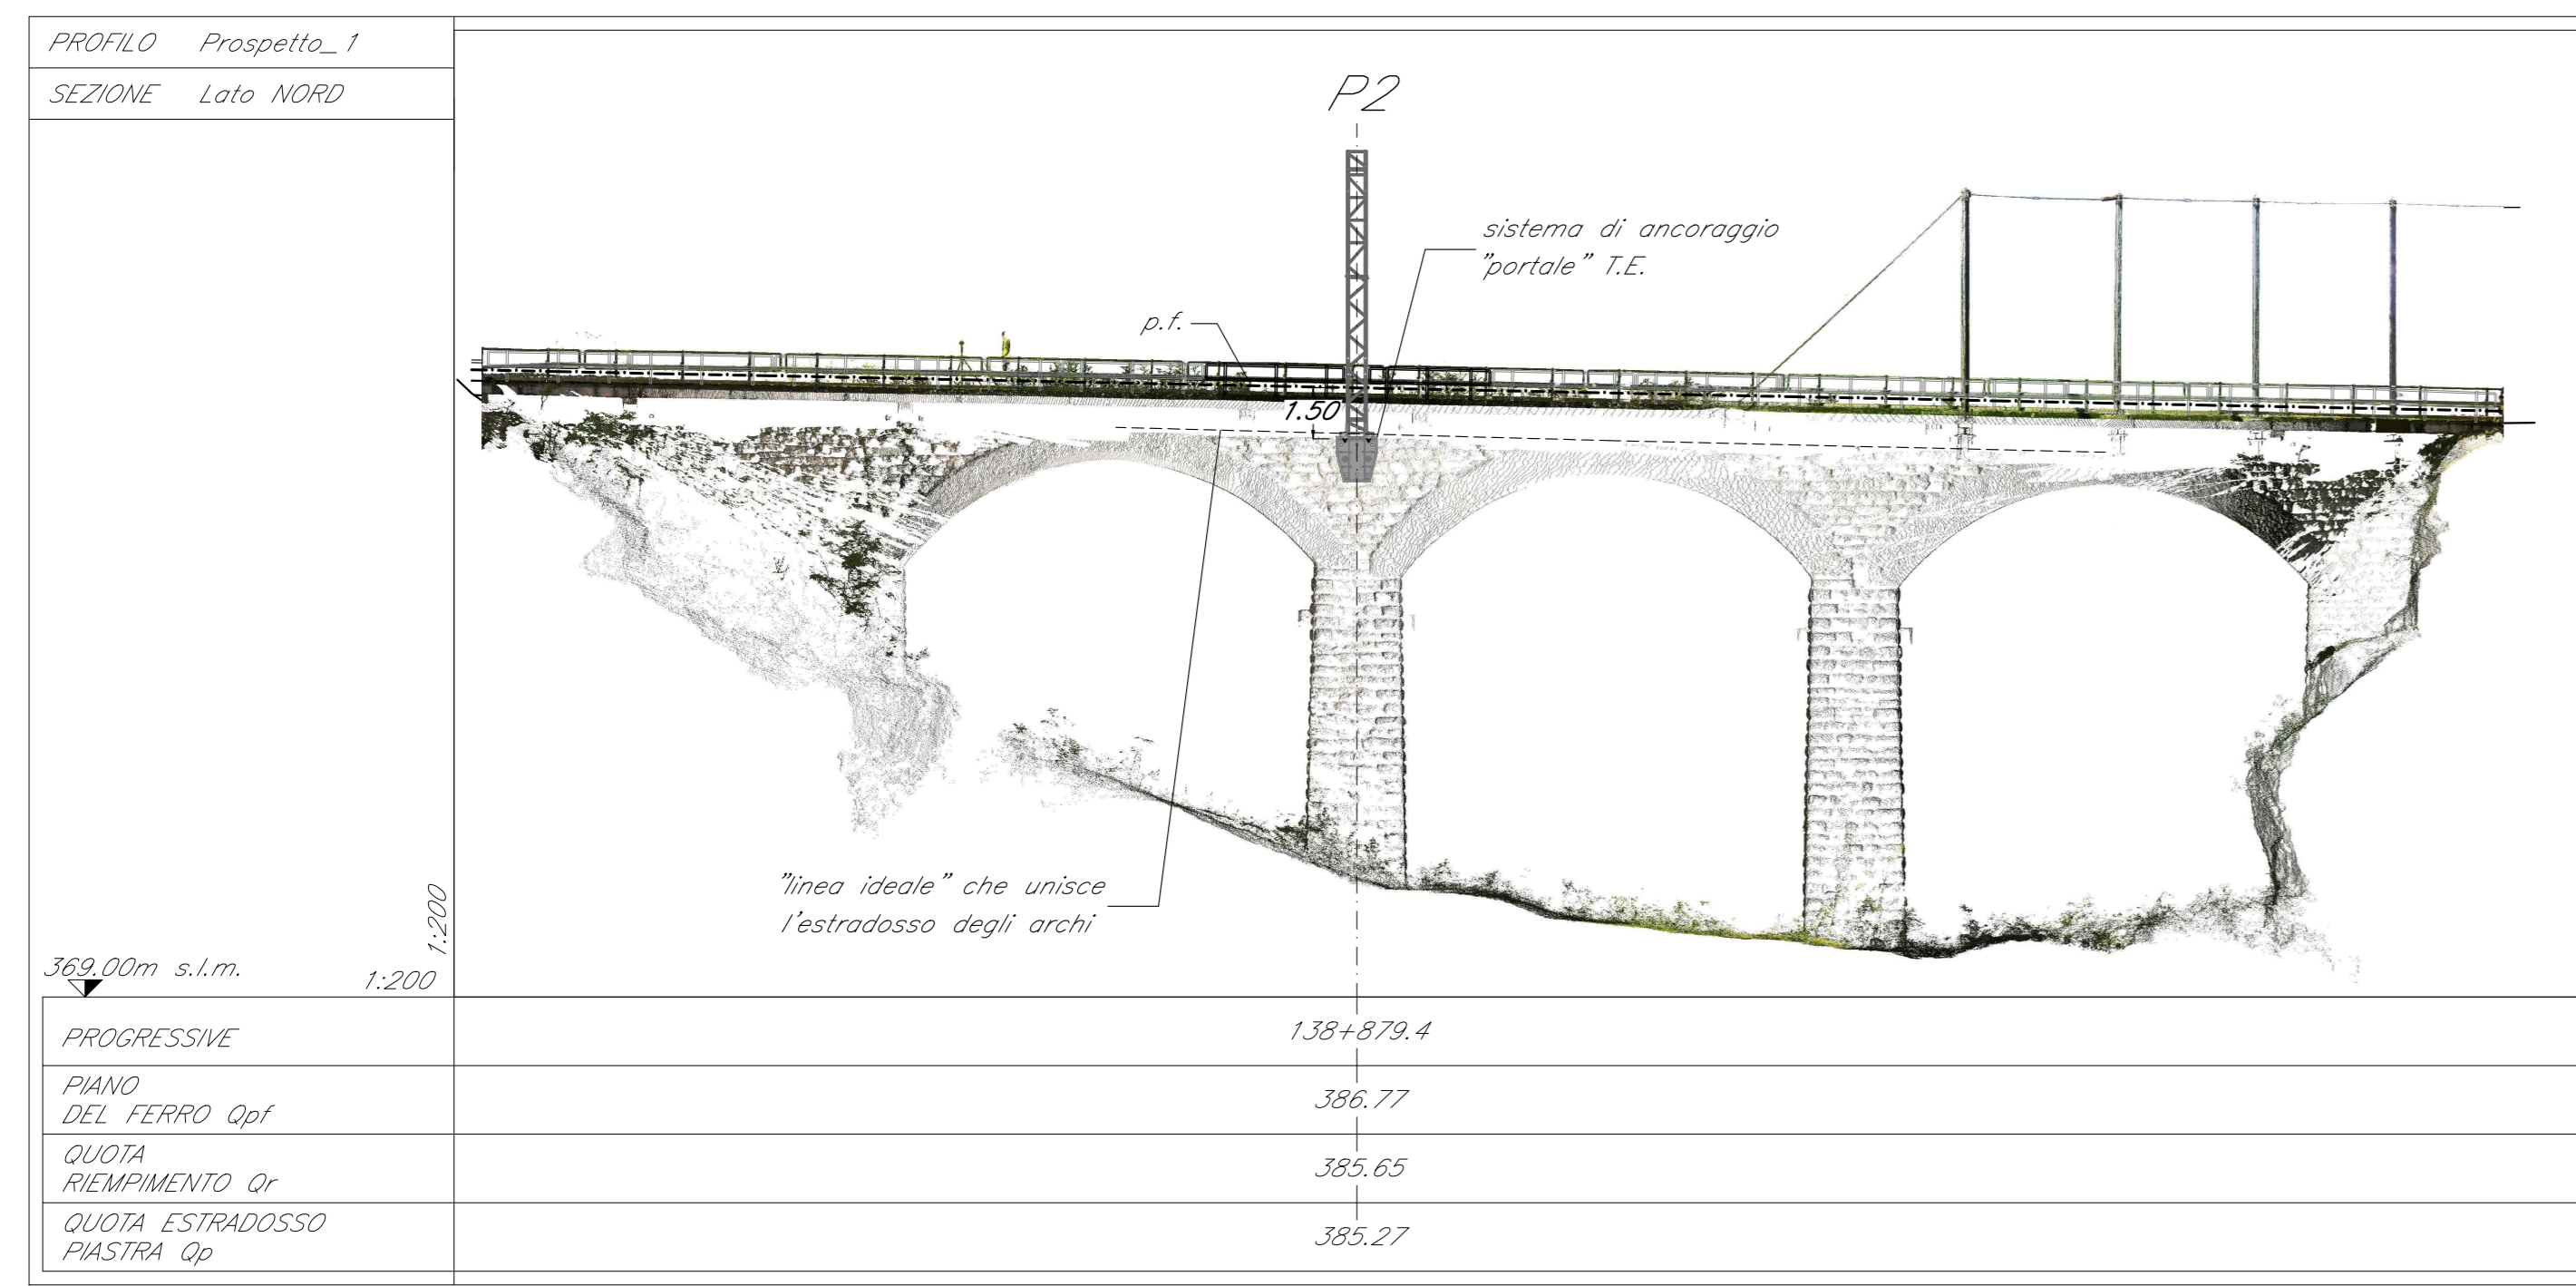


Prospetto SUD

Scala 1:200

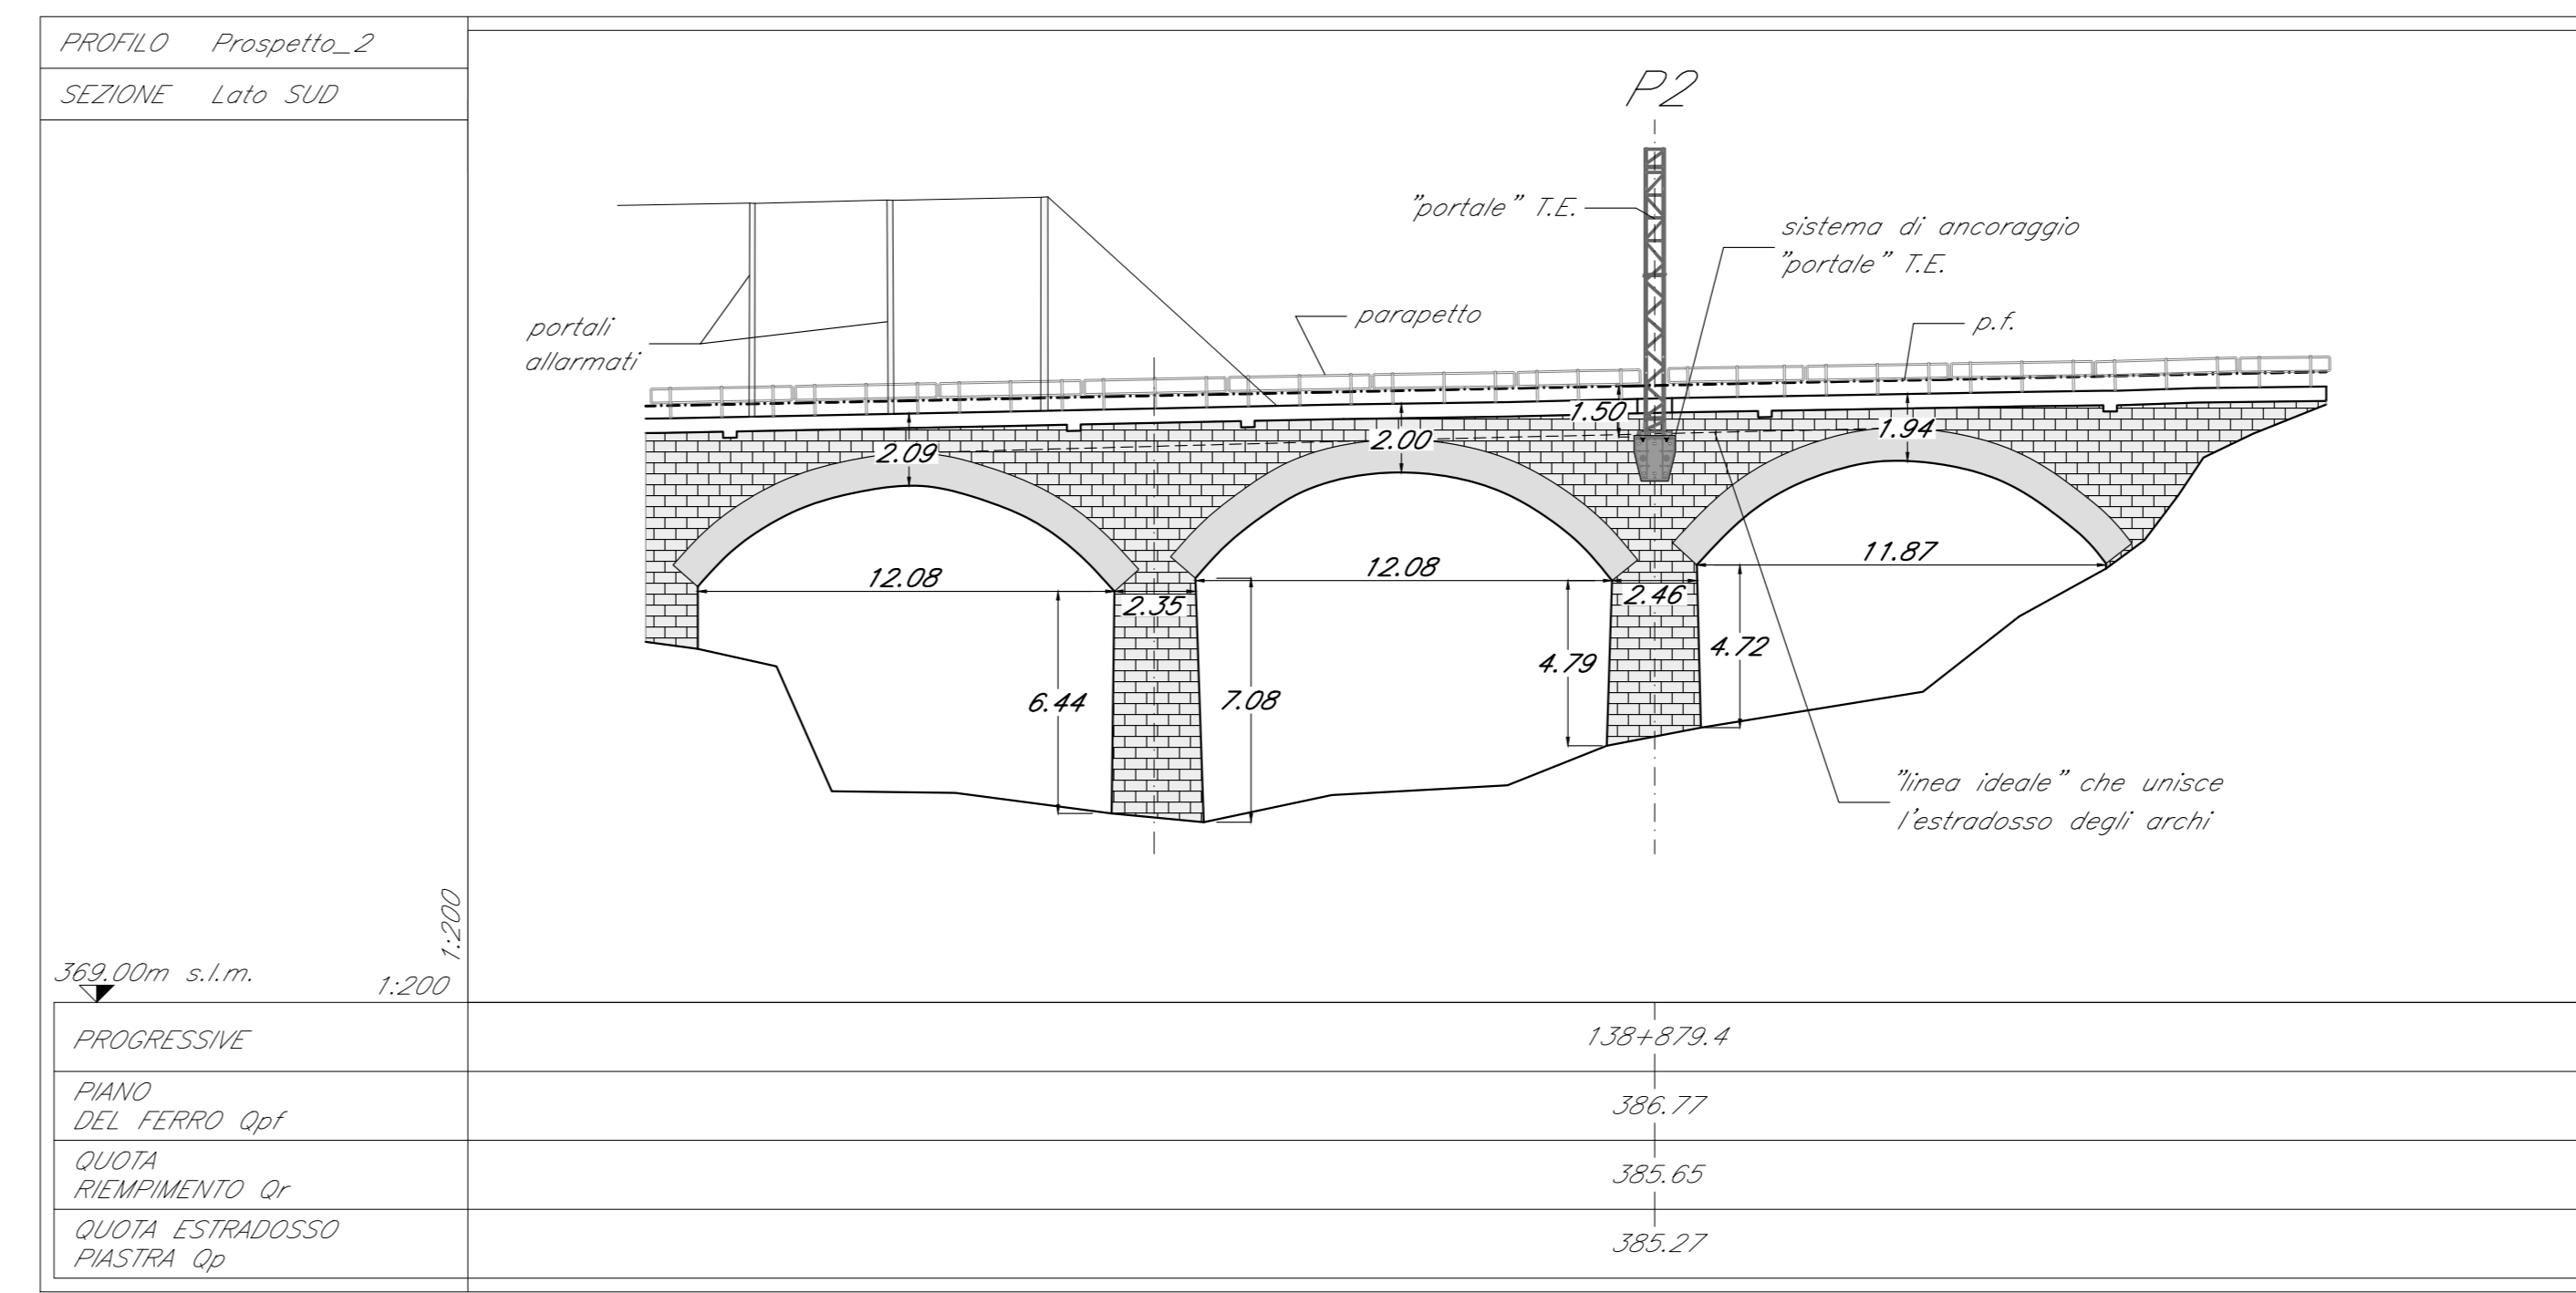

Pianta chiave

Scala 1:10000

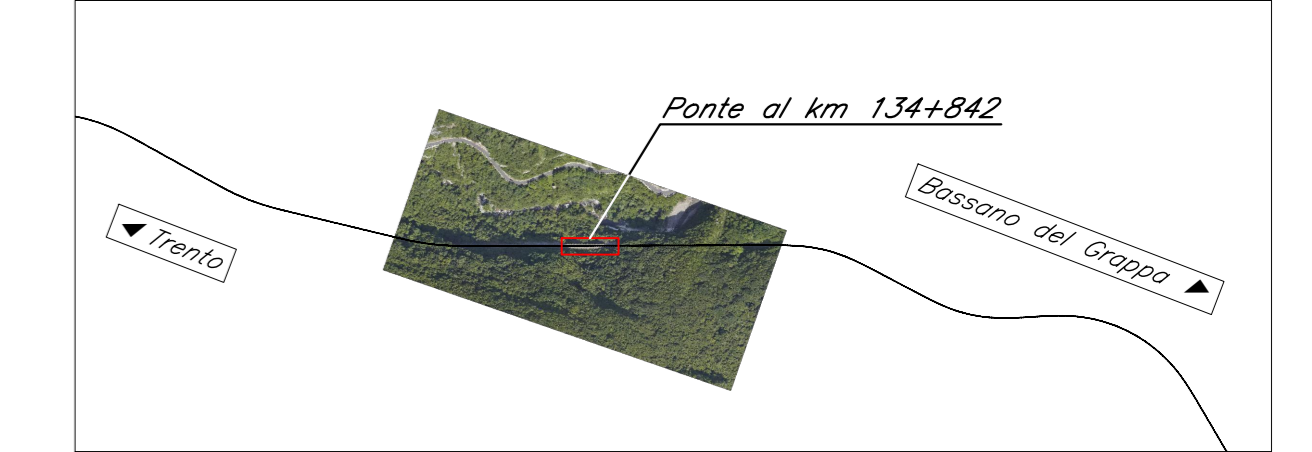


Planimetria

Scala 1:200




Sezione trasversale pila P2

Scala 1:100

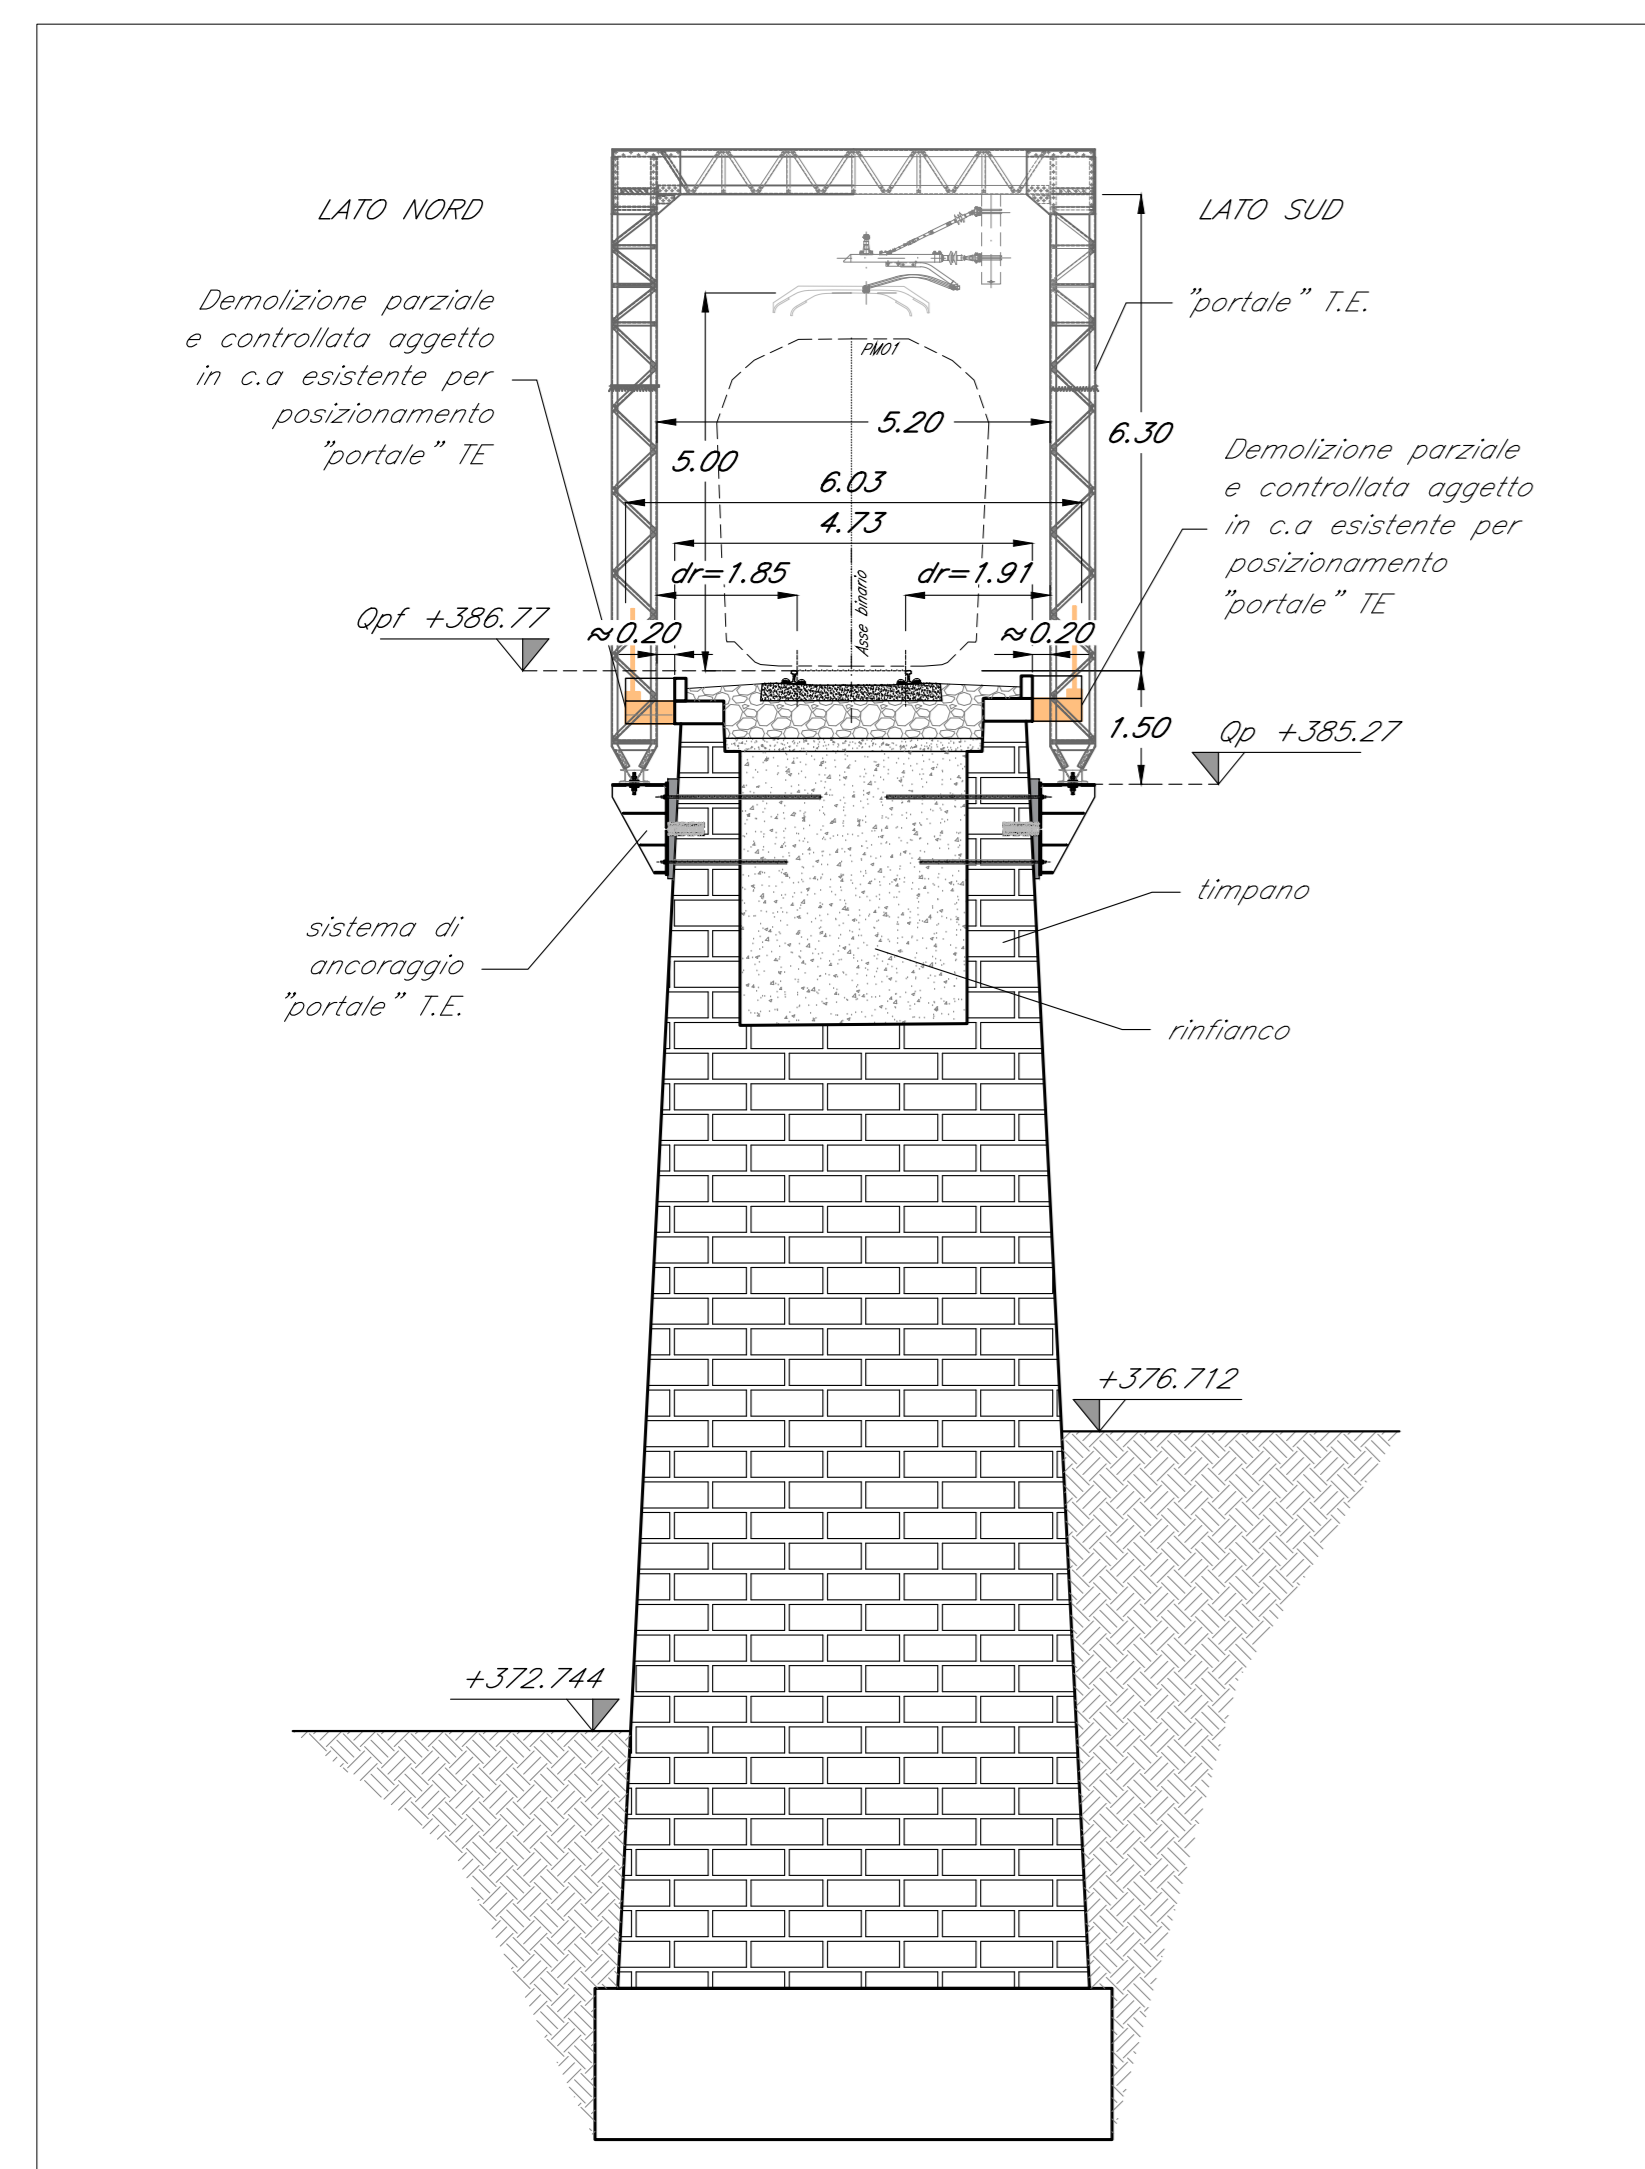

Sezione longitudinale

Scala 1:300

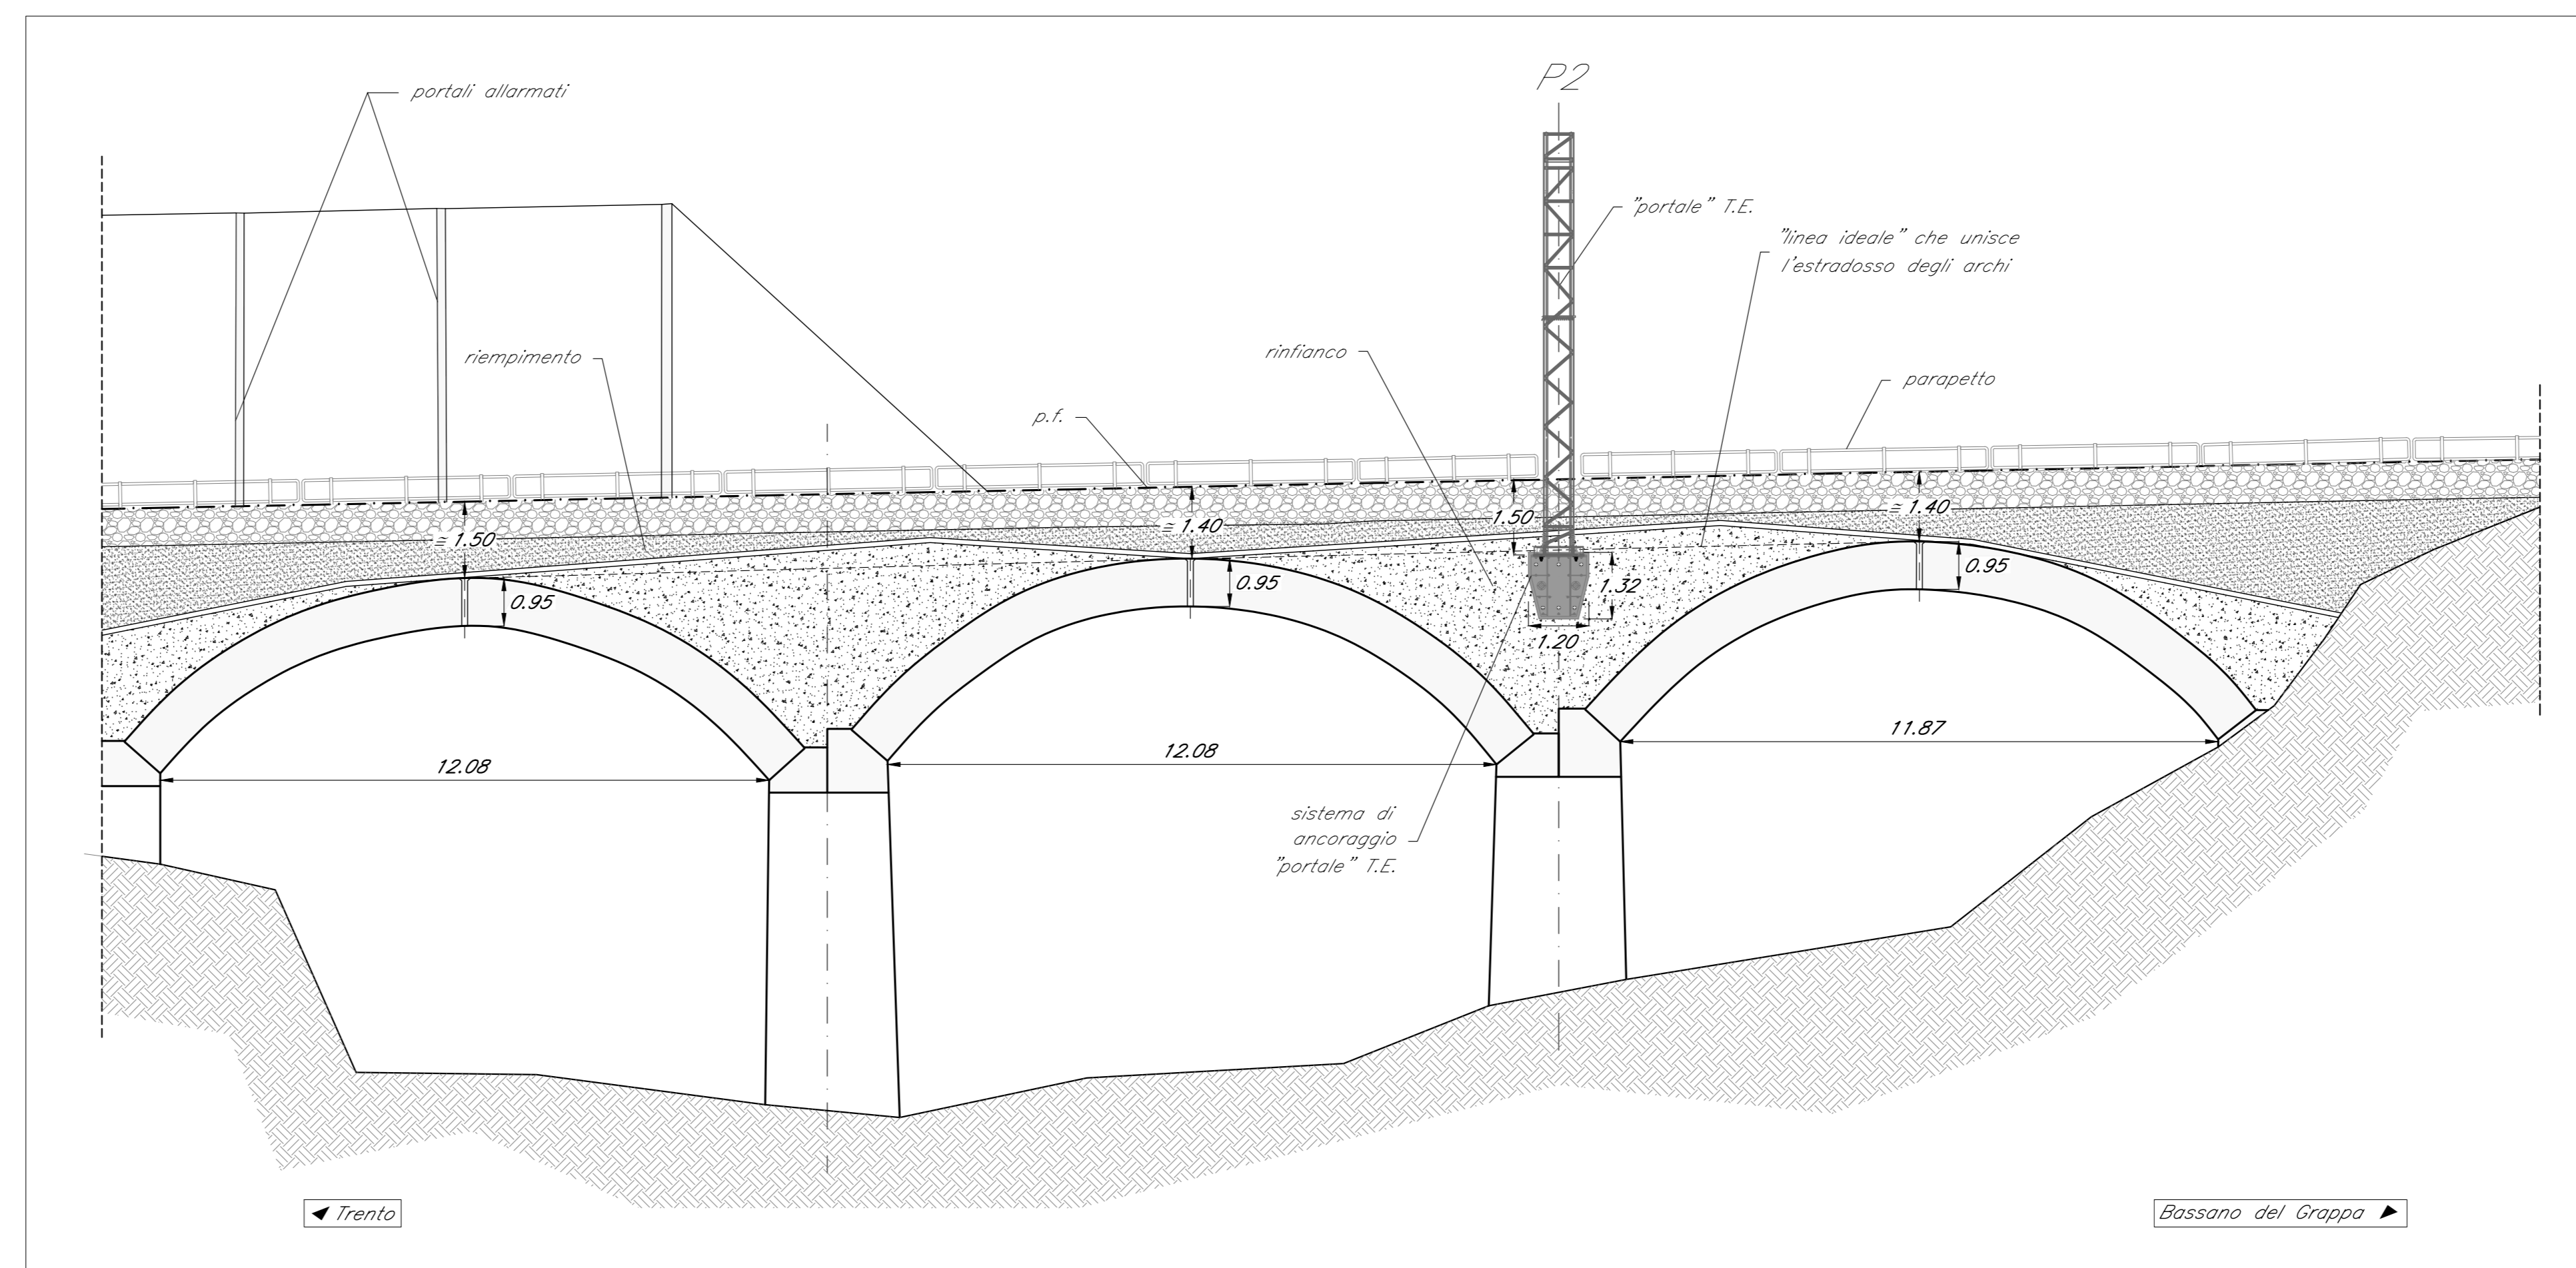

NOTE:  
 1. E' prevista la verniciatura del sistema di ancoraggio del "portale" T.E. al VI02 - Ponte al km 134+842 con il medesimo RAL previsto per la verniciatura del sostegno ("portale" T.E.) stesso.  
 RAL verniciatura: **RGB 69,55,43**  
 2. Per le fasi realizzative fare riferimento all'elaborato 700700EZZP210200002 - Fasi realizzative"

**COMMITENTE**  
**RFI RETE FERROVIARIA ITALIANA GRUPPO FERROVIE DELLO STATO ITALIANE**

**PROGETTAZIONE ESECUTIVA**  
**RFI**  
 Ferrovie S.p.A.  
 Gruppo Ferrovie dello Stato Italiane  
 Via Marsala 41 - 00161 Roma

**PROGETTO ESECUTIVO**  
**ELETTRIFICAZIONE TRENTO - BASSANO DEL GRAPPA**  
**LOTTO 1:**  
**TRATTA TRENTO - BORGO VALSUGANA EST**

**VIADOTTI**  
**PONTE AL KM 134+842**

Planimetrie, prospetti e sezioni SCALA: -

**IL PROGETTISTA**  
**RFI**  
 Infrarail srl - IFR  
 sede legale: Via Marsala, 41 - 00161 - Roma  
 PEC: infrarail.psc@spgpmel.it  
 Codice Fiscale e P. IVA: 0696650484

COMMESSA	LOTTO	FASE	ENTE	TIPO	DISCIPLINA	PROGR.	REV.
I007	00	E	ZZ	PZ	VI0200	001	A

REV.	DESCRIZIONE	REDATTO	DATA	VERIFICATO	DATA	APPROVATO	DATA
A	EMMISSIONE	M. CIVIERO	10/05/24	A. TREFFLETTI	10/05/24	P. RONDINONE	10/05/24

File: 10700EZZP210200001A.dwg n. Ediz.: -