



SEZIONE TIPO IN ROTATORIA IN AMBITO URBANO

Scala 1:100

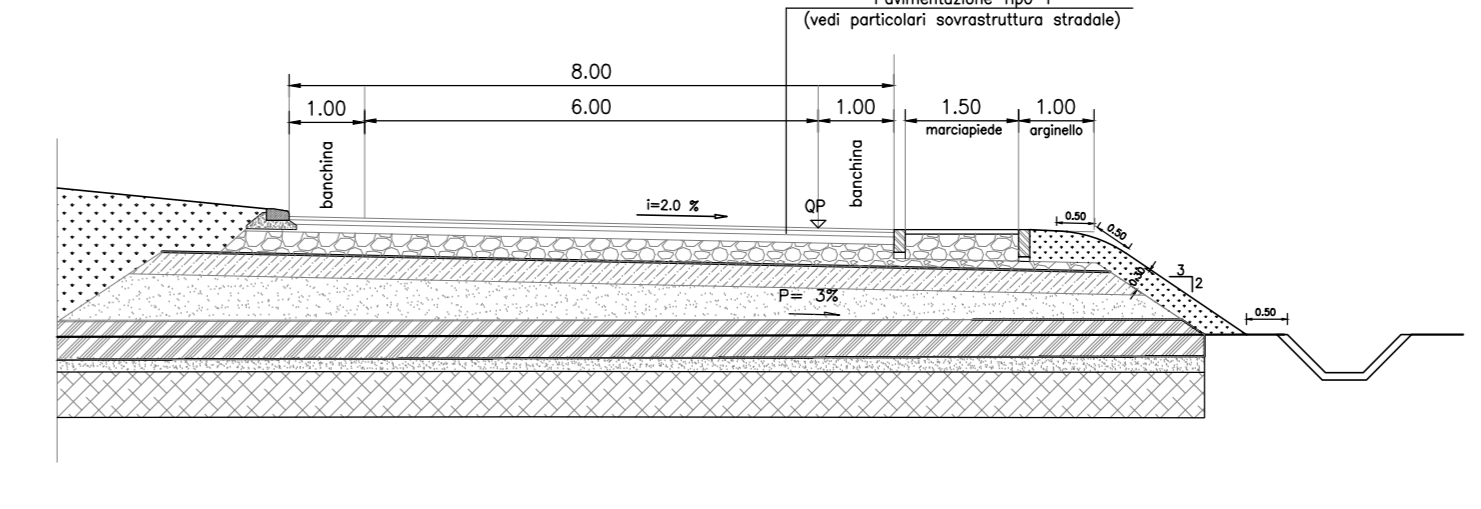


SEZIONE TIPO F - STRADA LOCALE IN AMBITO URBANO

Scala 1:100

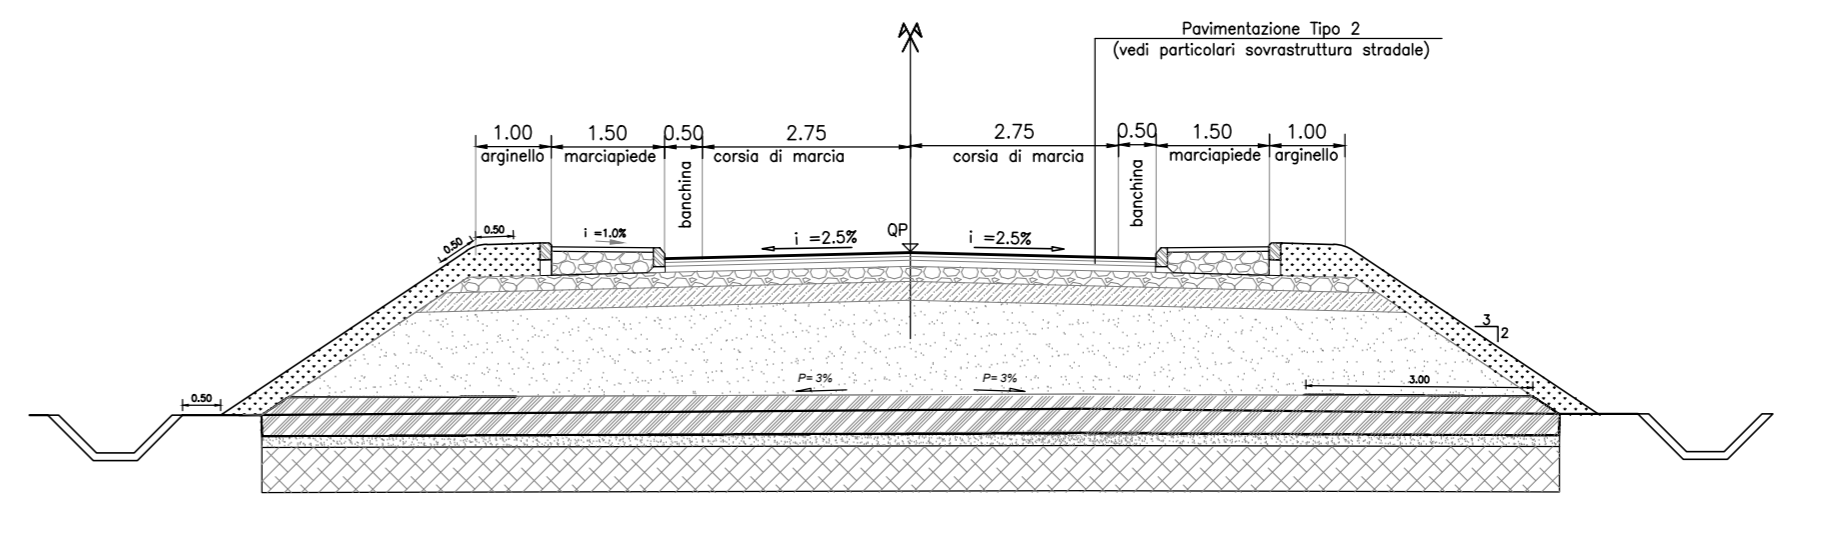

SEZIONE TIPO E - STRADA URBANA DI QUARTIERE (PISTA DA 2.5 M)

Scala 1:100

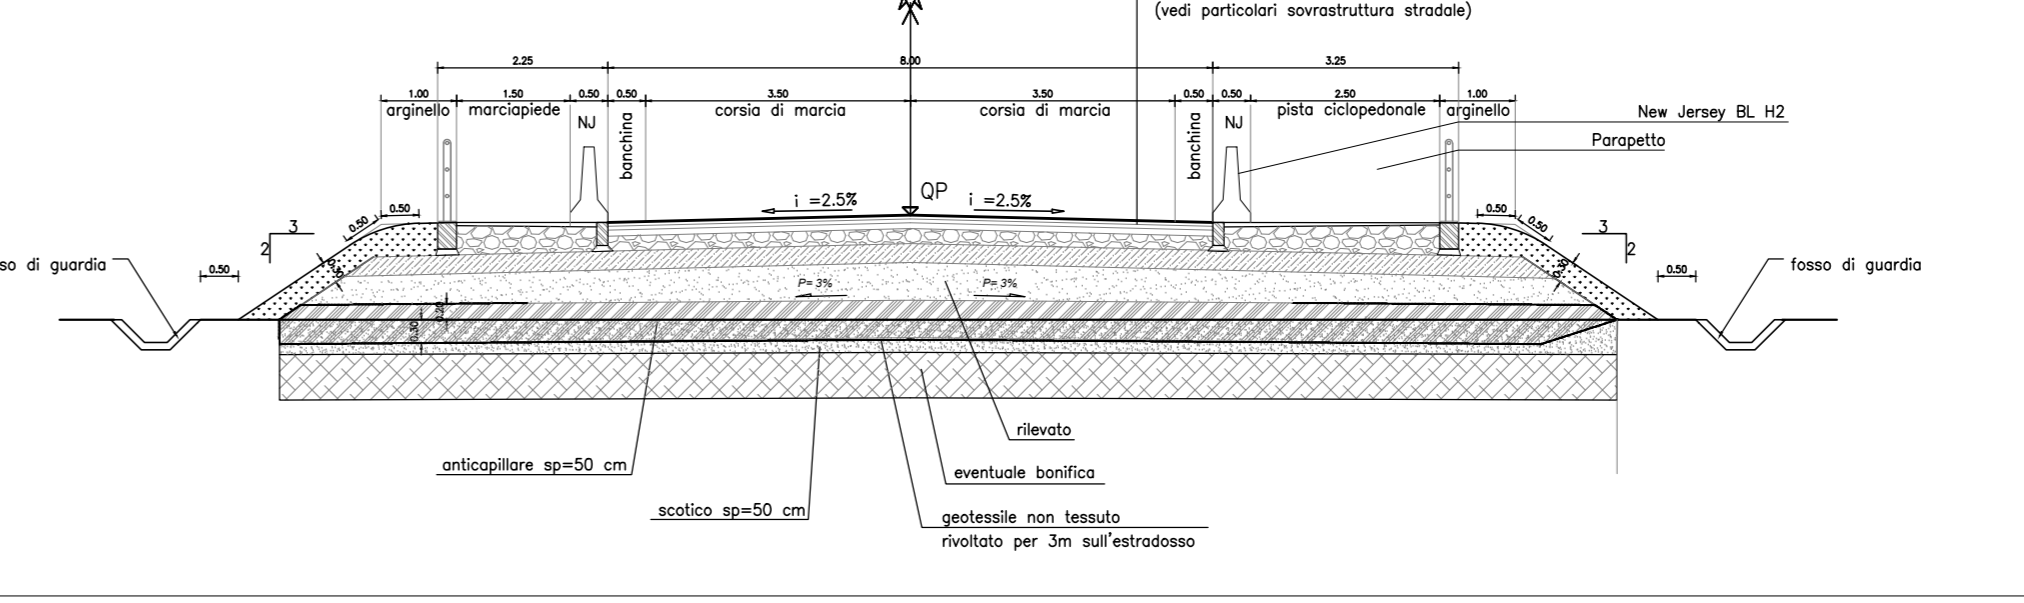

COMMITTENTE: **RFI** **RAILWAY INFRASTRUTTURE ITALIANE** **GRUPPO FERROVIE DELLO STATO ITALIANE**

PROGETTAZIONE: **ITALFERR** **GRUPPO FERROVIE DELLO STATO ITALIANE**

DIREZIONE TECNICA  
S.O. COORDINAMENTO TERRITORIALE CENTRO

PROGETTO DI FATTIBILITA' TECNICO ECONOMICA

VELOCIZZAZIONE DELLA LINEA ROMA - PESCARA  
RADDOPPIO FERROVIARIO TRATTA INTERPORTO D'ABRUZZO - MANOPPELLO (LOTTO 1)

VIABILITA' STRADALI - NV10 - N.V. sul fosso di S. M. d'Arabona  
Planimetria, tracciamento, profilo di progetto e sezioni tipo - Rot. 1, 2, 3 Asse A.C.D.

Revis.	Descrizione	Redatto	Data	Verificato	Data	Approvato	Data	Autoreizzato	Data
A	Emissione definitiva	G. Persichetti	Mag 2023	L. Vici	Mag 2023	T. Paoletti	Mag 2023		
B	Emissione definitiva	G. Persichetti	Ottobre 2022	L. Vici	Ottobre 2022	M. Di Stefano	Ottobre 2022		