


TRATTO A - CARTA DEI VINCOLI E DELLE TUTELE

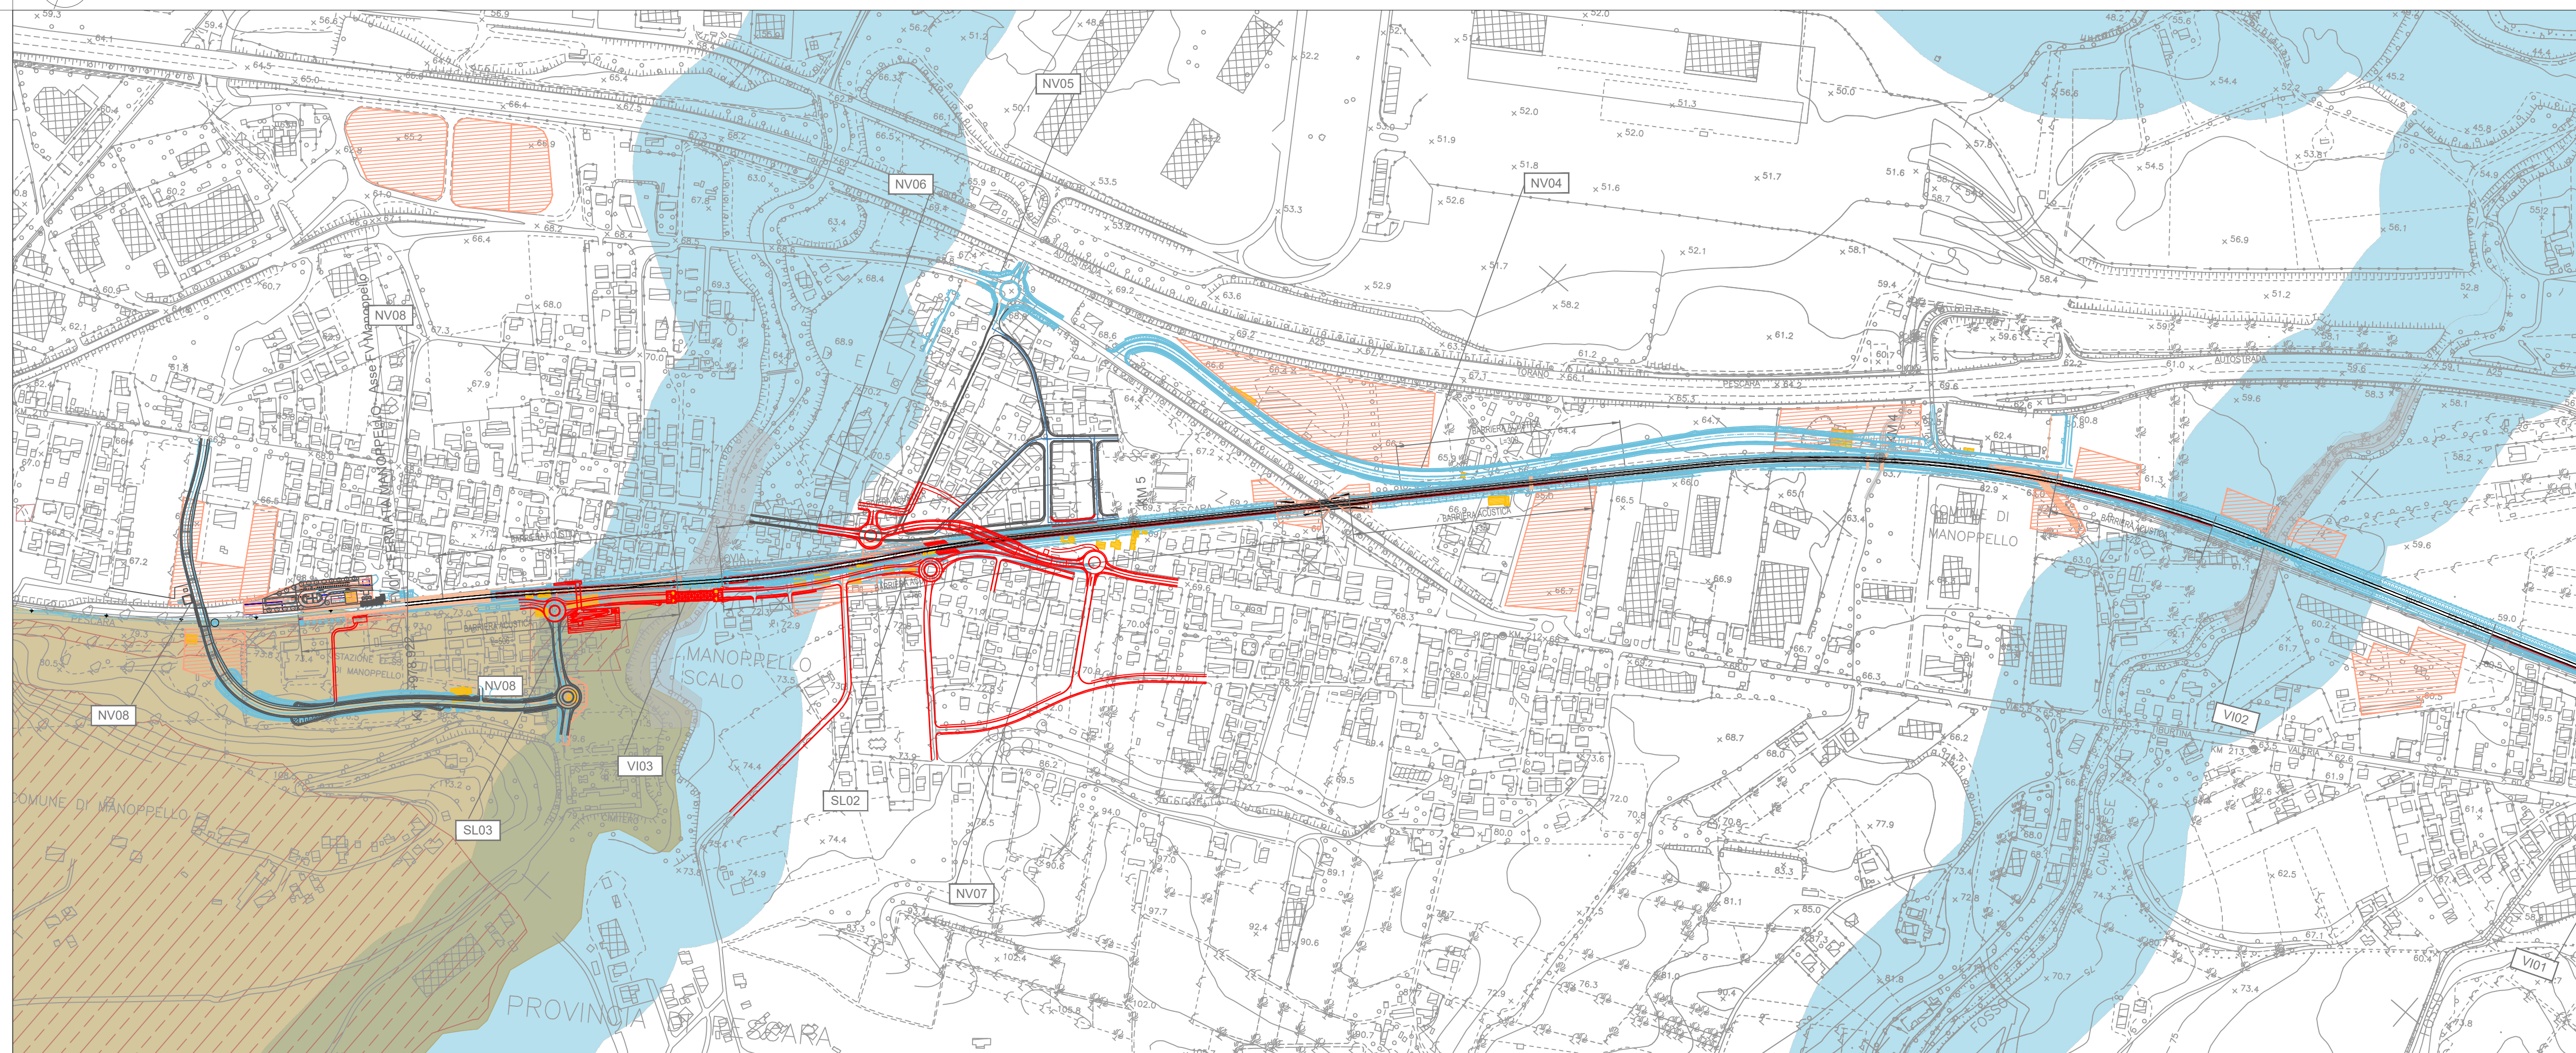

TRATTO B - CARTA DEI VINCOLI E DELLE TUTELE

LEGENDA

QUADRO DEI VINCOLI PAESAGGISTICO-AMBIENTALI E MONUMENTALI
BENI PAESAGGISTICI VINCOLATI AI SENSI DELL'ART.136 D.LGS 42/2004

Immobili ed aree di notevole interesse pubblico:
Zona in località Manoppello Scalo in cui si inserisce lo storico e monumentale complesso dell'abbazia di Santa Maria Arabona

BENI PAESAGGISTICI VINCOLATI AI SENSI DEL COMMA 1 DELL'ART.142 D.LGS 42/2004 I


- Lettera c) I fiumi, i torrenti, i corsi d'acqua e le relative sponde o piedi degli argini per una fascia di 150 metri ciascuna
- Lettera m) zone di interesse archeologico

FONTE: Carta dei Vincoli e delle Tutele Regione Abruzzo

TRACCIATO DI PROGETTO

- PFTE assentito / affinamenti progettuali
- PFTE ottemperanza
- PFTE+ Parti variate
- Barriere antirumore
- Demolizioni
- Sistemazioni idrauliche
- Aree di cantiere

KEY PLAN

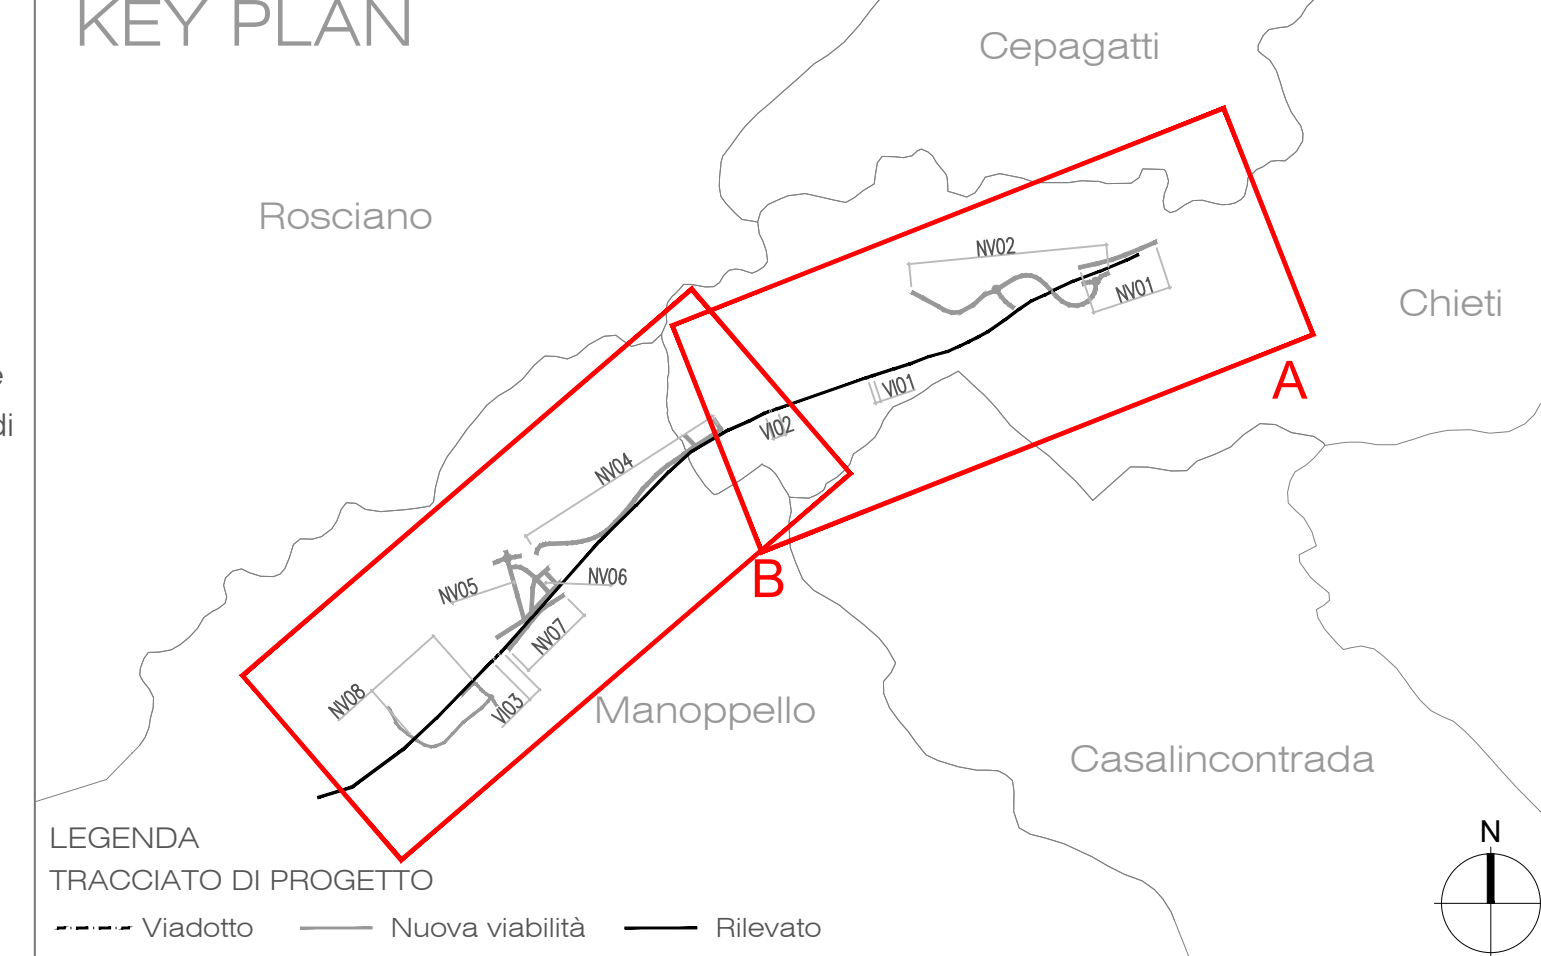

LEGENDA TRACCIATO DI PROGETTO

- - - Viadotto
- Nuova viabilità
- Rilevato

COMMITTENTE:



PROGETTAZIONE:



DIREZIONE PROGETTAZIONE

U.O. ARCHITETTURA, AMBIENTE E TERRITORIO
S.O. AMBIENTE ED ENERGY SAVING

PROGETTO DI FATTIBILITA' TECNICA ECONOMICA

VELOCIZZAZIONE DELLA LINEA ROMA - PESCARA
RADDOPPIO FERROVIARIO TRATTA INTERPORTO D'ABRUZZO - MANOPPELLO

LOTTO 1

Studio di Impatto Ambientale

Carta dei vincoli e delle tutele

SCALA:

1: 5.000

COMMESSA LOTTO FASE ENTE TIPO DOC. OPERA/DISCIPLINA PROGR. REV.

IAAJ 00 R 22 N5 SA0001 701 A

Rev.	Descrizione	Redatto	Data	Verificato	Data	Approvato	Data	Autorizzato Data
A	Emissione esecutiva	M. Mulè	1 Dicembre 2023	F. Demarinis G. Dajelli	Dicembre 2023	K. Germani	Dicembre 2023	C. Ercolani Dicembre 2023