


TRATTO A - CARTA DELLA VISUALITA'

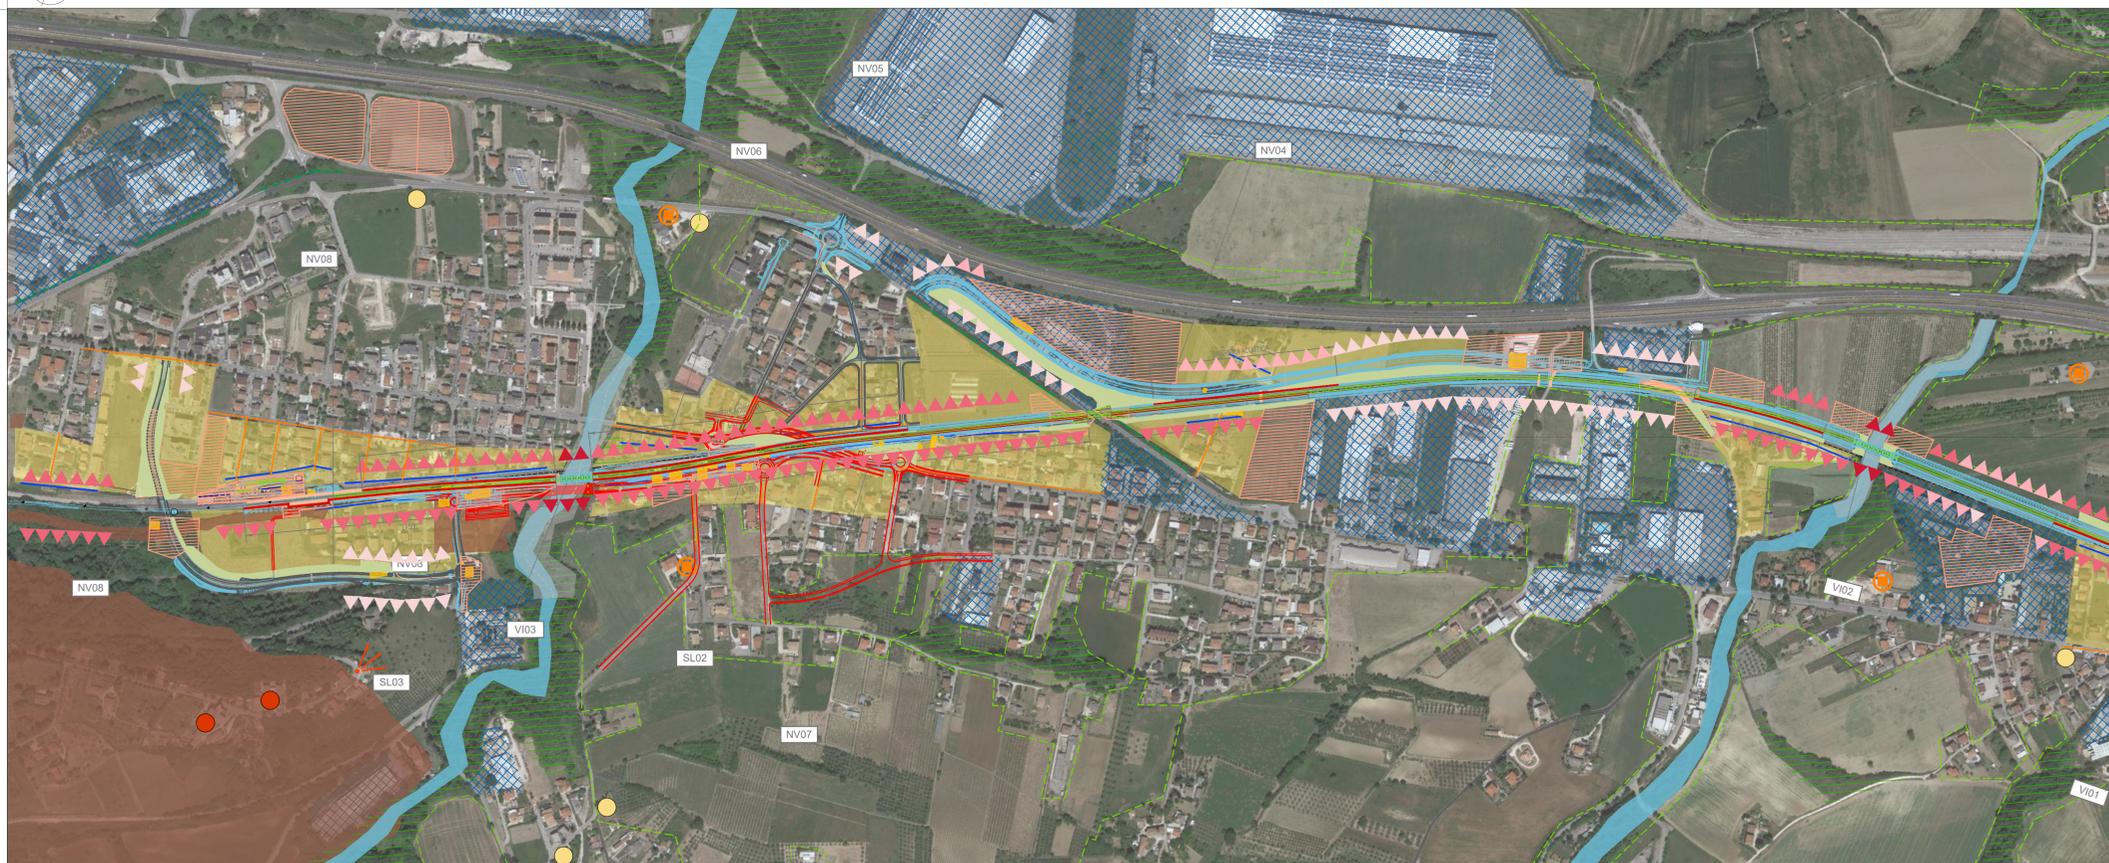

TRATTO B - CARTA DELLA VISUALITA'

LEGENDA

ELEMENTI PAESAGGISTICI

- Boschi e aree verdi
  - Corsi d'acqua
  - Aree archeologiche
- BARRIERE VISIVE
- Vegetazione
  - Fronti edificati
  - Vegetazione antropica
  - Opere a verde di progetto

COMPONENTI DELLA TESTIMONIANZA STORICO CULTURALE

- Beni storici
- Case in terra
- Opere fortificate

PERCETTORI

- Bacino di visualità
- Visuali discontinue e frammentate
- Percettori isolati
- Punti panoramici

DETRATTORI DELLA QUALITA' DEL PAESAGGIO

- IMPIANTI, EDIFICIO E COMPLESSI INDUSTRIALI
- Elementi che detraggono qualità al paesaggio percepito


PERCEZIONE POTENZIALE DELLE INFRASTRUTTURE LINEARI CLASSIFICAZIONE

- NULLO O MOLTO POCO RILEVANTE  
Tratti prevalentemente a raso, modestamente rilevati rispetto al piano di campagna  
Altezze in rilevato normalmente assorbite e non emergenti sugli elementi che popolano le visuali percepite
- POCO RILEVANTE  
Tratti mediamente rilevati rispetto al piano di campagna, rilevato basso  
Altezze in rilevato parzialmente assorbite ed emergenti sugli elementi che popolano le visuali percepite
- MEDIAMENTE RILEVANTE  
tratti in rilevato rispetto al piano di campagna  
Altezze in rilevato emergenti sugli elementi che mediamente popolano le visuali percepite
- RILEVANTE  
tratti in rilevato alto rispetto al piano di campagna  
Altezze in rilevato emergenti sugli elementi che popolano le visuali percepite

TRACCIATO DI PROGETTO

- PFTE assentito / affinamenti progettuali
- PFTE ottemperanza
- PFTE+ Parti variate
- Barriere antirumore
- Demolizioni
- Sistemazioni idrauliche
- Aree di cantiere

KEY PLAN

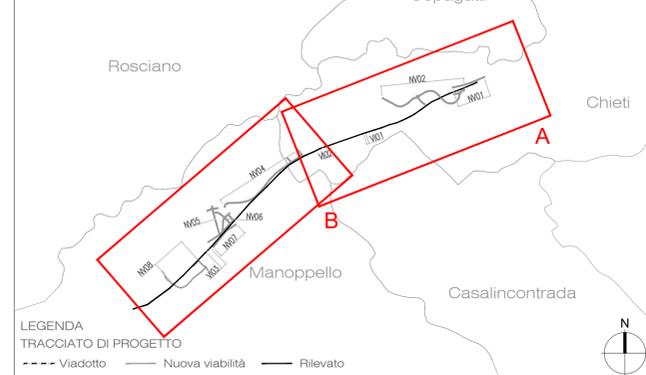

COMMITTENTE:



PROGETTAZIONE:



DIREZIONE PROGETTAZIONE

U.O. ARCHITETTURA, AMBIENTE E TERRITORIO

S.O. AMBIENTE ED ENERGY SAVING

PROGETTO DI FATTIBILITA' TECNICA ECONOMICA

VELOCIZZAZIONE DELLA LINEA ROMA - PESCARA  
RADDOPPIO FERROVIARIO TRATTA INTERPORTO D'ABRUZZO -  
MANOPPELLO

LOTTO 1

Studio di Impatto Ambientale

Carta della visualità

SCALA :  
1: 5.000

COMMESSA LOTTO FASE ENTE TIPO DOC. OPERA/DISCIPLINA Progr. REV.

IAAJ 00 R 22 N5 SA0001 705 A

Rev.	Descrizione	Redatto	Data	Verificato	Data	Approvato	Data	Autorizzato Data
A	Emissione esecutiva	M. Muri	22 Dicembre 2023	F. Demarinis G. Dajelli	22 Dicembre 2023	K. Germani	22 Dicembre 2023	C. Egolani 23 Dicembre 2023