


TRATTO A - CARTA DI SINTESI DELLE PROBLEMATICHE AMBIENTALI

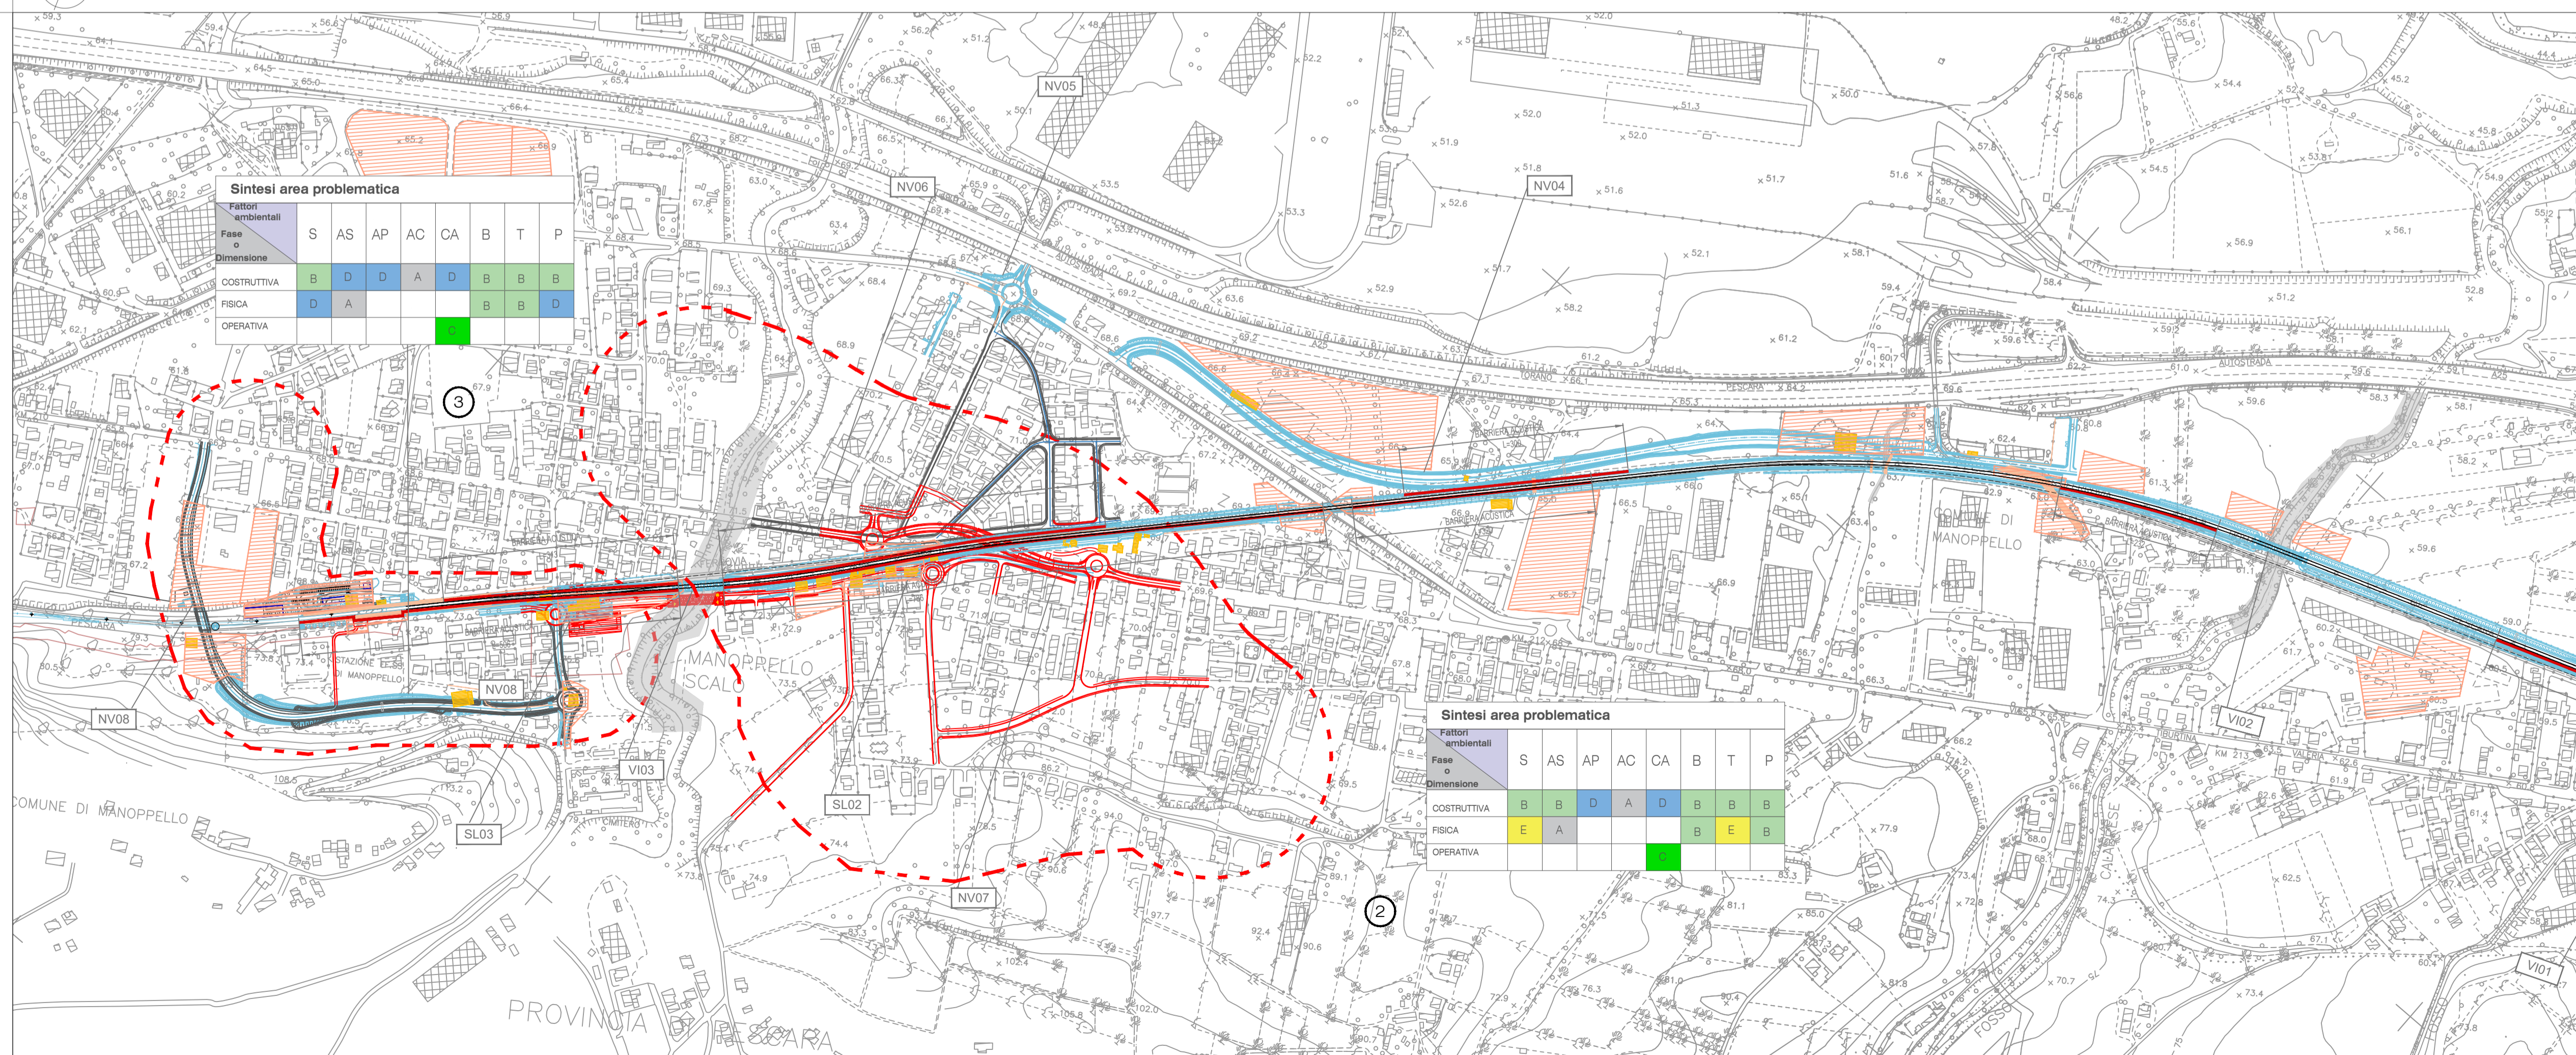

TRATTO B - CARTA DI SINTESI DELLE PROBLEMATICHE AMBIENTALI

- LEGENDA**
- TRACCIATO DI PROGETTO**
- PFTE assentito / affinamenti progettuali
 - PFTE ottemperanza
 - PFTE + Parti variate
 - Barriere antirumore
 - Demolizioni
 - Sistemazioni idrauliche
 - Aree di cantiere

PROBLEMATICHE AMBIENTALI

- AMBITO DI INTERESSE**
- Ambiti di intervento


FATTORI AMBIENTALI

- S Suolo
- AS Acque superficiali
- AP Acque profonde
- AC Aria e clima
- CA Clima acustico
- B Biodiversità
- T Territorio e patrimonio agroalimentare
- P Paesaggio

LEGENDA

A	Effetto assente
B	Effetto trascurabile
	Effetto mitigato
D	Effetto oggetto di monitoraggio
E	Effetto residuo

KEY PLAN

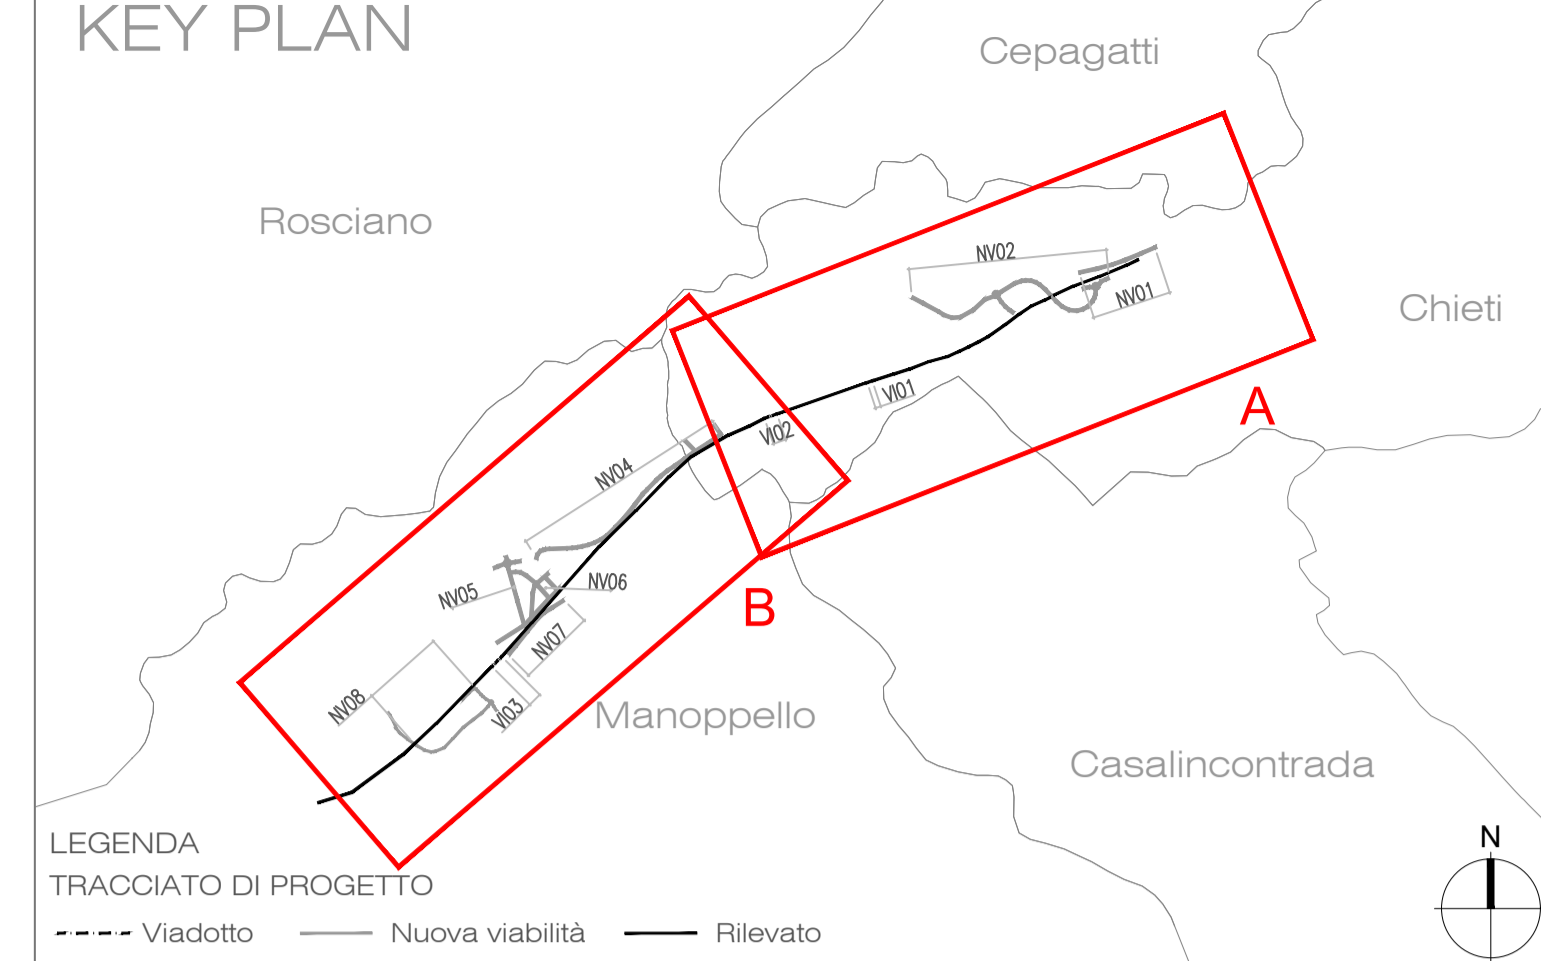

COMMITTENTE:



PROGETTAZIONE:



DIREZIONE PROGETTAZIONE

U.O. ARCHITETTURA, AMBIENTE E TERRITORIO
S.O. AMBIENTE ED ENERGY SAVING

PROGETTO DI FATTIBILITA' TECNICA ECONOMICA

VELOCIZZAZIONE DELLA LINEA ROMA - PESCARA
RADDOPPIO FERROVIARIO TRATTA INTERPORTO D'ABRUZZO - MANOPPELLO

LOTTO 1

Studio di Impatto Ambientale

Carta di sintesi delle problematiche ambientali

SCALA:

1: 5.000

COMMESSA LOTTO FASE ENTE TIPO DOC. OPERA/DISCIPLINA PROGR. REV.

IAAJ 00 R 22 N5 SA0001 706 A

Rev.	Descrizione	Redatto	Data	Verificato	Data	Approvato	Data	Autorizzato Data
A	Emissione esecutiva	M. M.A.	1 Dicembre 2023	F. Demarinis G. Dajelli	1 Dicembre 2023	K. Germani	1 Dicembre 2023	C. Ercolani 1 Dicembre 2023