




AREA IMPIANTO FOTOVOLTAICO IN PROGETTO E TRACCIATO ELETTRDOTTO DI CONNESSIONE ALLA RETE ELETTRICA - LEGENDA

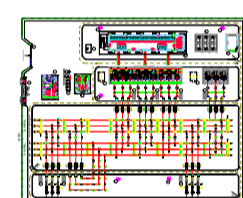

A **B**
 TRACCIATO ELETTRDOTTO INTERRATO MT 36 KV PER COLLEGAMENTO IMPIANTO ALLA NUOVA S.E. TERNA FASCE RISPETTO METRI 2 X LATO (LUNGH. = ~ 20,325 km)



TERNA NUOVA S.E. 36/380 kV IN PROGETTO NEL TERRITORIO DI TUSCANIA(VT)

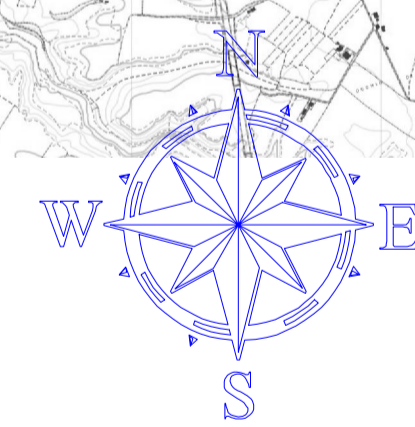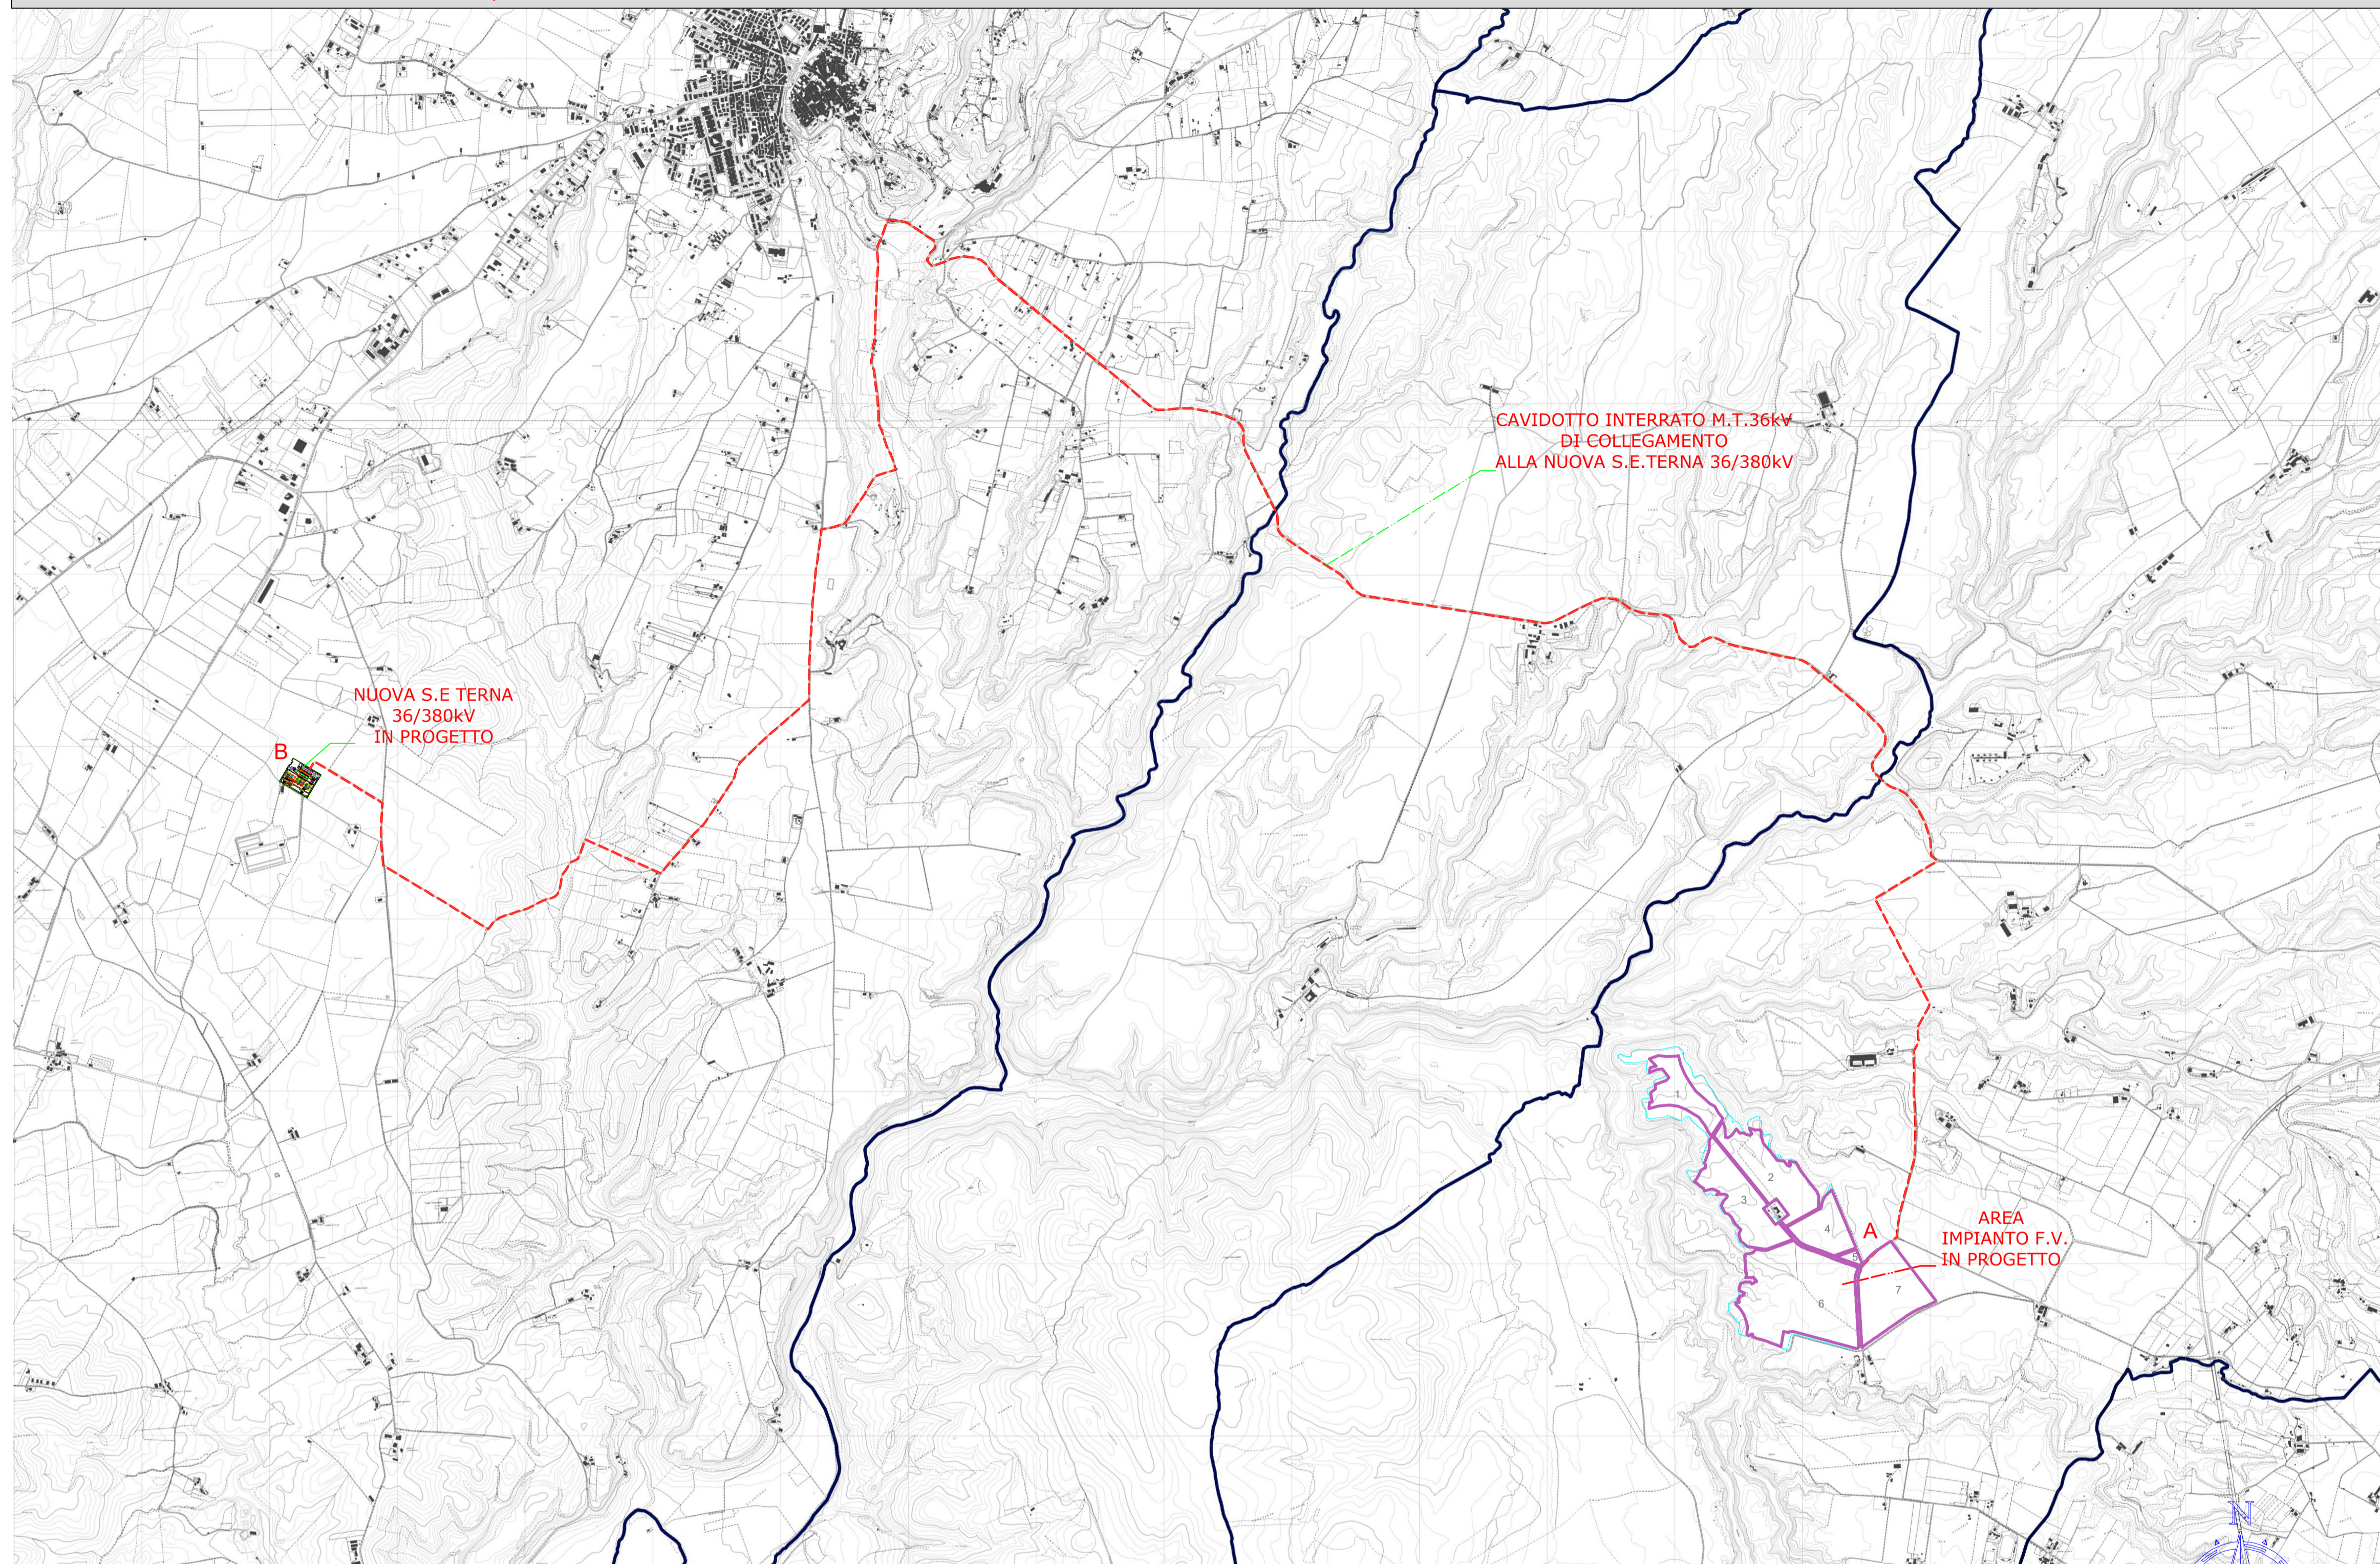






REALIZZAZIONE DI UN IMPIANTO AGRO-FOTOVOLTAICO AVANZATO CONNESSO ALLA R.T.N. TERNA DELLA POTENZA DI PICCO 65,292 MW_p

Denominazione Impianto: IMPIANTO FOTOVOLTAICO "VITERBO 2"																															
Ubicazione: Comune di Viterbo																															
ELABORATO 02.VT2.IT.02	INQUADRAMENTO ELETTRDOTTO SU PTPR INDIRIZZO - TAVOLA "D"																														
TAV.02.04.B																															
	Project - Commissioning - Consulting CEN SRL STRADA DI GUINZA GRANDE 1 INT. 2 CAP 01014 MONTALTO DI CASTRO (VT)																														
Il Richiedente: CEN Viterbo 2 S.r.l. PIAZZA WALTHER VON VOGELWEIDE 8 39100 BOLZANO KANZLEI ROEDL & PARTNER P IVA 03210110213	Tecnici: Ing. Mauro Marchino - Albo Ingegneri Viterbo n° A666																														
Scala: 1:25.000	PROGETTO																														
Data: 12/06/23	PRELIMINARE <input type="checkbox"/> DEFINITIVO <input checked="" type="checkbox"/> ESECUTIVO <input type="checkbox"/>																														
<table border="1" style="width: 100%; border-collapse: collapse;"> <thead> <tr> <th>Revisione</th> <th>Data</th> <th>Descrizione</th> <th>Redatto</th> <th>Approvato</th> <th>Autorizzato</th> </tr> </thead> <tbody> <tr> <td>01</td> <td>APRILE 2024</td> <td>Prima emissione</td> <td>Mauro Marchino</td> <td>Mauro Marchino</td> <td>Mauro Marchino</td> </tr> <tr> <td>02</td> <td></td> <td></td> <td></td> <td></td> <td></td> </tr> <tr> <td>03</td> <td></td> <td></td> <td></td> <td></td> <td></td> </tr> <tr> <td>04</td> <td></td> <td></td> <td></td> <td></td> <td></td> </tr> </tbody> </table>		Revisione	Data	Descrizione	Redatto	Approvato	Autorizzato	01	APRILE 2024	Prima emissione	Mauro Marchino	Mauro Marchino	Mauro Marchino	02						03						04					
Revisione	Data	Descrizione	Redatto	Approvato	Autorizzato																										
01	APRILE 2024	Prima emissione	Mauro Marchino	Mauro Marchino	Mauro Marchino																										
02																															
03																															
04																															
Firma Produttore	Firma																														
																															

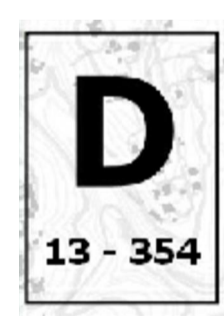

PIANO TERRITORIALE PAESAGGISTICO REGIONALE
Tavola D - Recepimento delle proposte comunali di modifica dei PTP accolte, parzialmente accolte e prescrizioni

art. 23, comma 1 della L.r. 24/98

	accolta - parzialmente accolta, con prescrizione
	accolta - parzialmente accolta, senza prescrizione