


INQUADRAMENTO PLANIMETRIE DI INTERVENTO
 PARTE 1
 scala 1:10.000

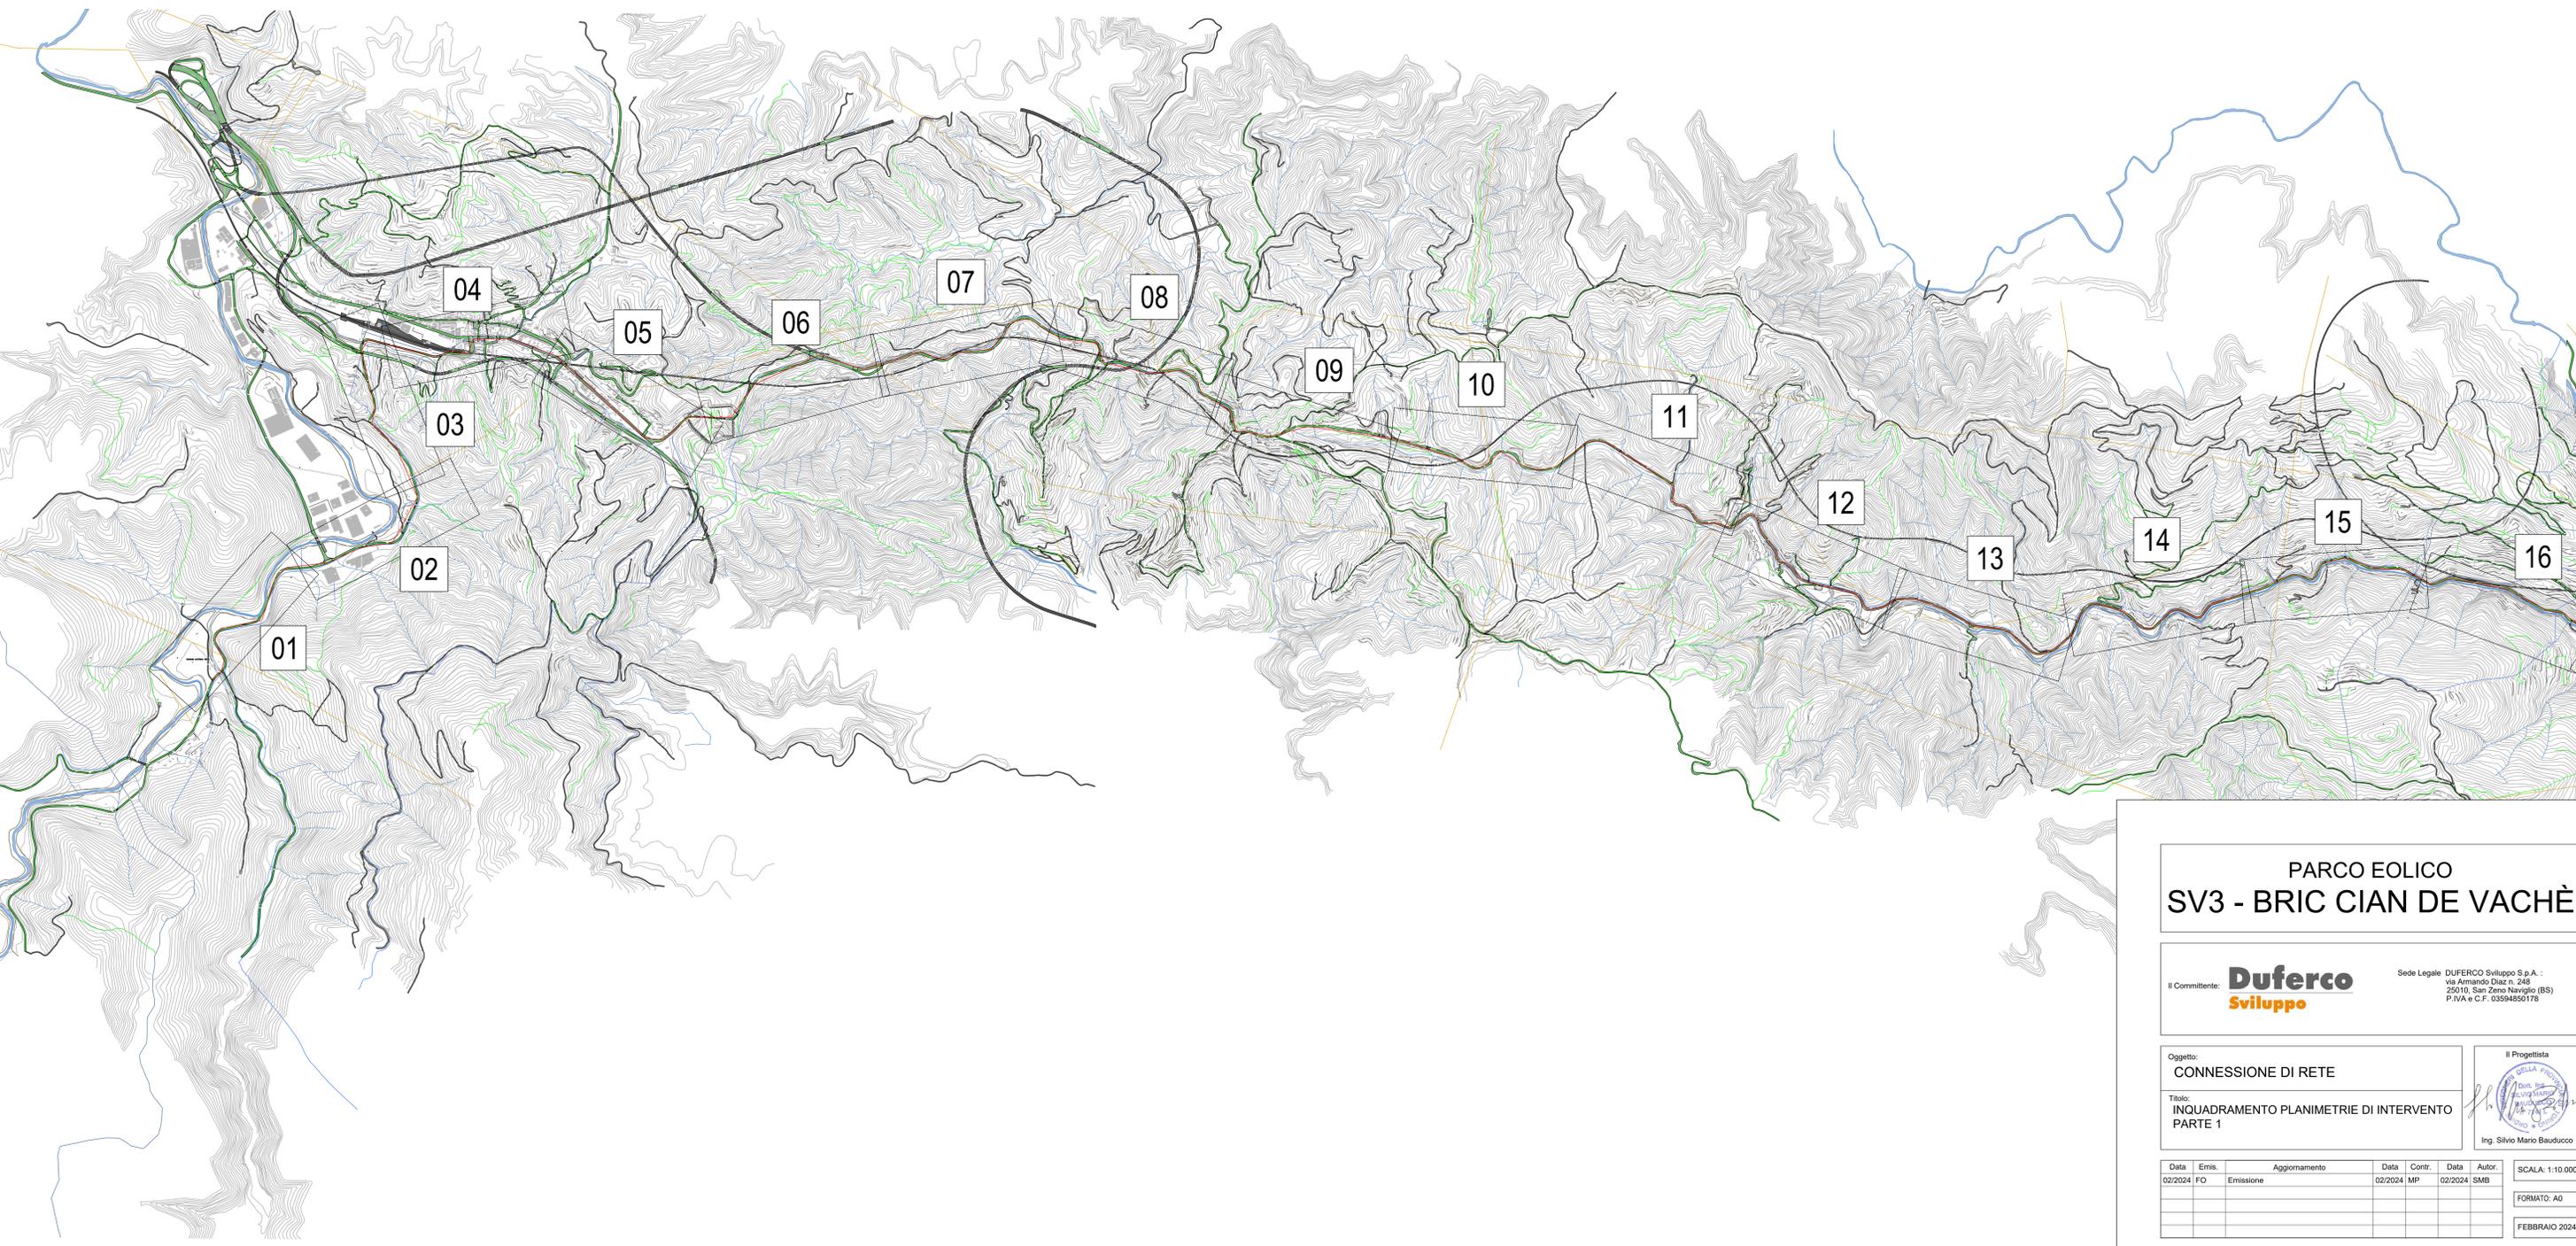

PARCO EOLICO
 SV3 - BRIC CIAN DE VACHÈ

Il Committente: **Duferco Sviluppo**
 Sede Legale: DUFERCO Sviluppo S.p.A. - via Armando Diaz n. 248 - 25010, San Zeno Naviglio (BS) - P.IVA e C.F. 03294850178

Oggetto: **CONNESSIONE DI RETE**
 Titolo: **INQUADRAMENTO PLANIMETRIE DI INTERVENTO PARTE 1**
 Il Progettista: Ing. Silvio Mario Bauducco

Data	Emis.	Aggiornamento	Data	Contr.	Data	Autor.	SCALA:
02/2024	FO	Emissione	02/2024	MP	02/2024	SMB	1:10.000
							FORMATO: A0
							FEBBRAIO 2024

Commessa	Tip. impianto	Fase Progetto	Disciplina	Tip. Doc.	Titolo	N. Elab.	REV.
23056	EO	C	EL	D	02	0002	A

RICERCA, SVILUPPO E COORDINAMENTO IMPIANTI EOLICI E FOTVOLTAICI A CURA DI:
EMME CONSULTING
 Sede Amministrativa e Operativa: via Benvenuto, 14 - 21024 Oleggio (CO) - tel. 0322 912008 - fax 0322 912008 - e-mail: emmeconsulting@gmail.com - Geom. Domenico Bresciano

PROGETTAZIONE EDILE, AMBIENTALE, STRUTTURALE ED IMPIANTISTICA A CURA DI:
BAUTEL
 I Tecnici: Coor. gruppo di progettazione: Ing. Silvio Mario Bauducco
 Collaboratori: Geom. Benzoni Manuel, Per. Ind. Biasin Emanuele, Arch. Occhiuto Felice, Arch. Ostino Paolo, Arch. Pelleri Martina

TUTTI I DIRITTI SONO RISERVATI - Questo documento è il progetto esclusivo del progettista in qualità di incaricato. Pertanto, questo documento non può essere copiato, riprodotto, comunicato o divulgato ad altri o usato in qualsiasi maniera, nemmeno per fini parziali, senza autorizzazione scritta dallo stesso progettista.