




ATTRAVERSAMENTO 37

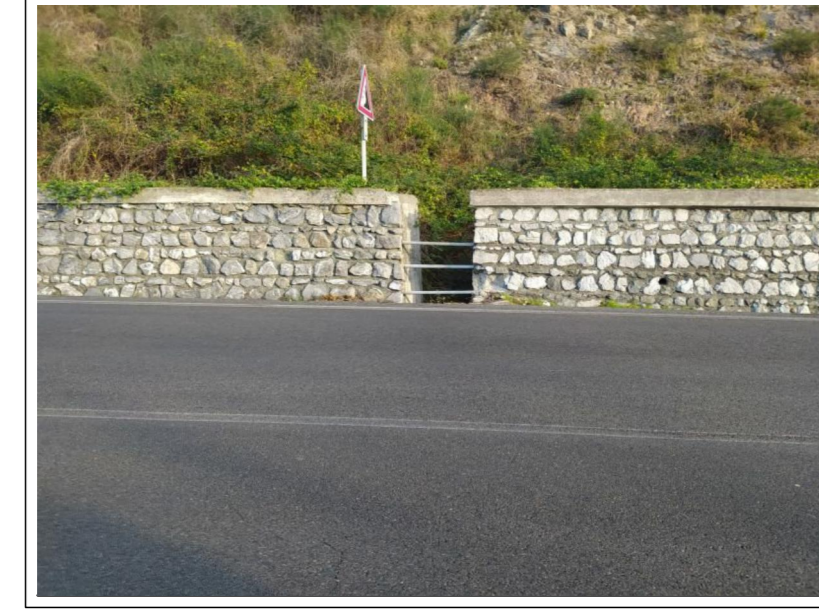

SEZIONE STRADALE 18

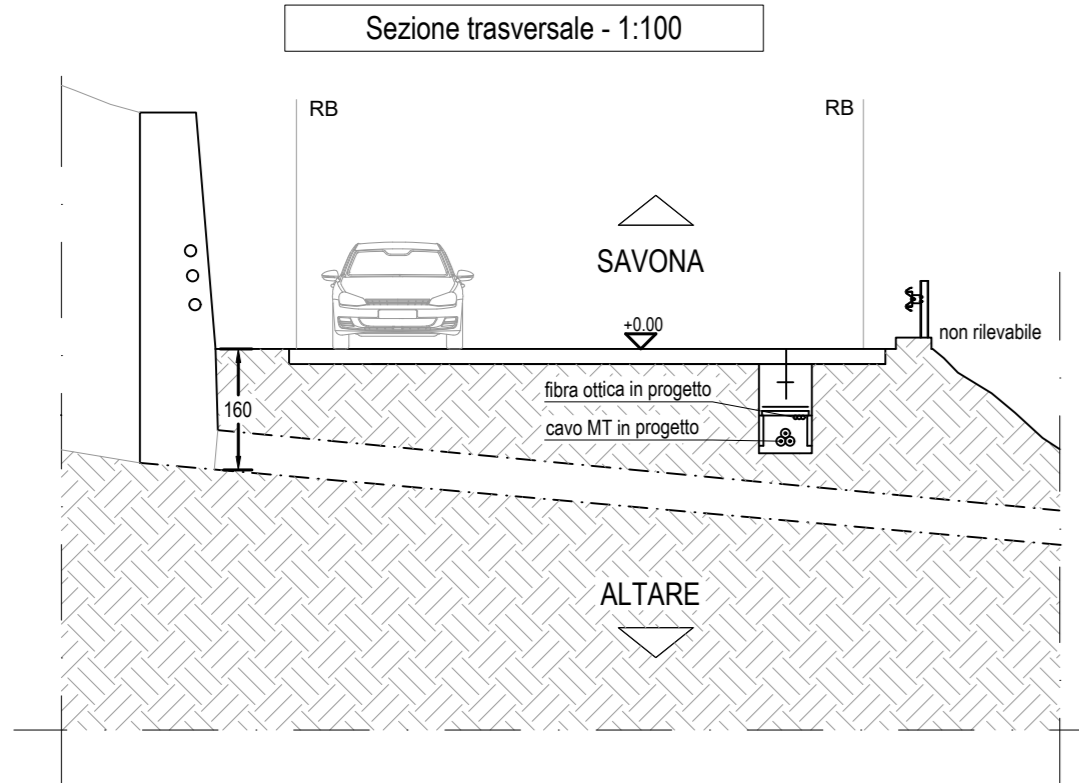


Planimetria generale attraversamento - 1:100

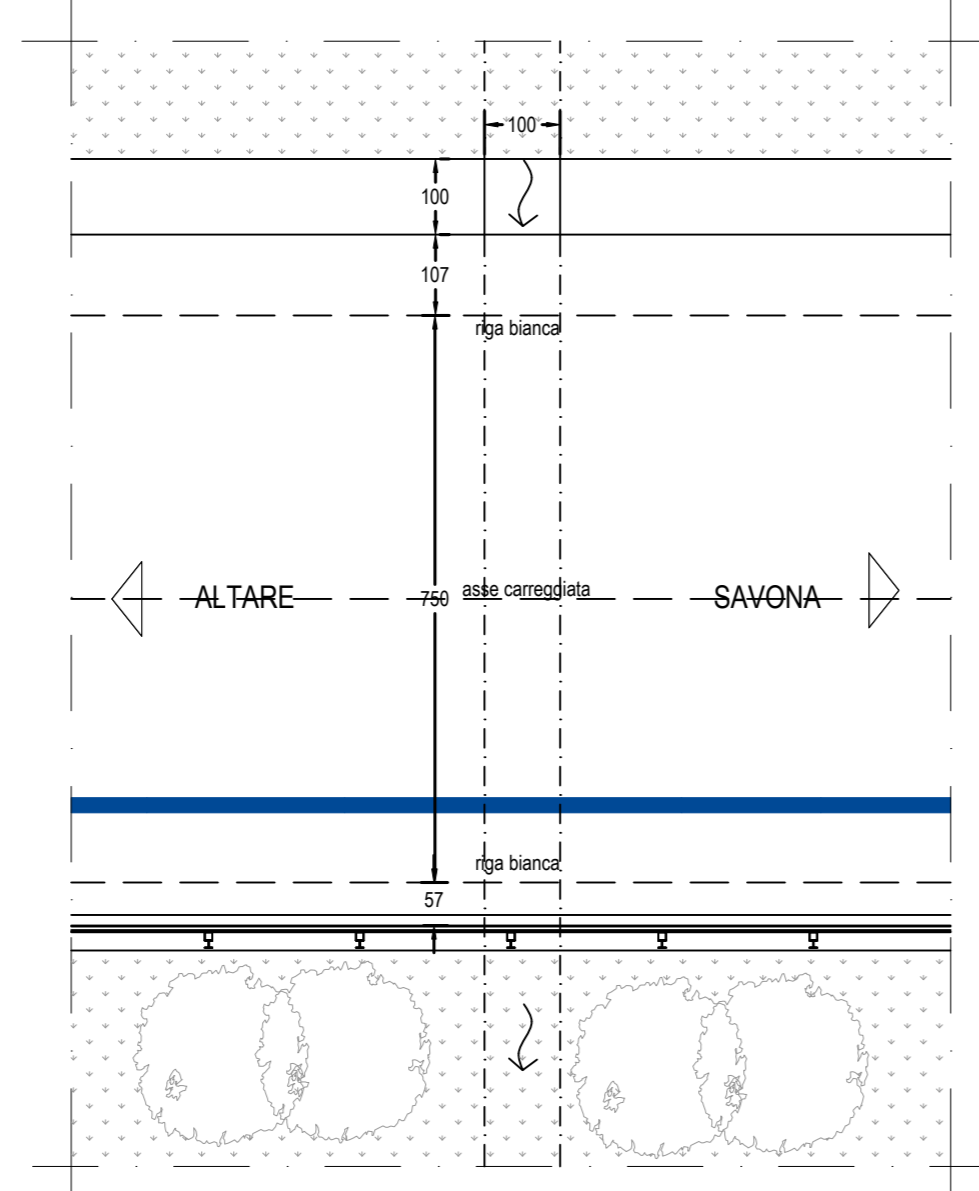

ATTRAVERSAMENTO 38




Planimetria generale attraversamento - 1:100

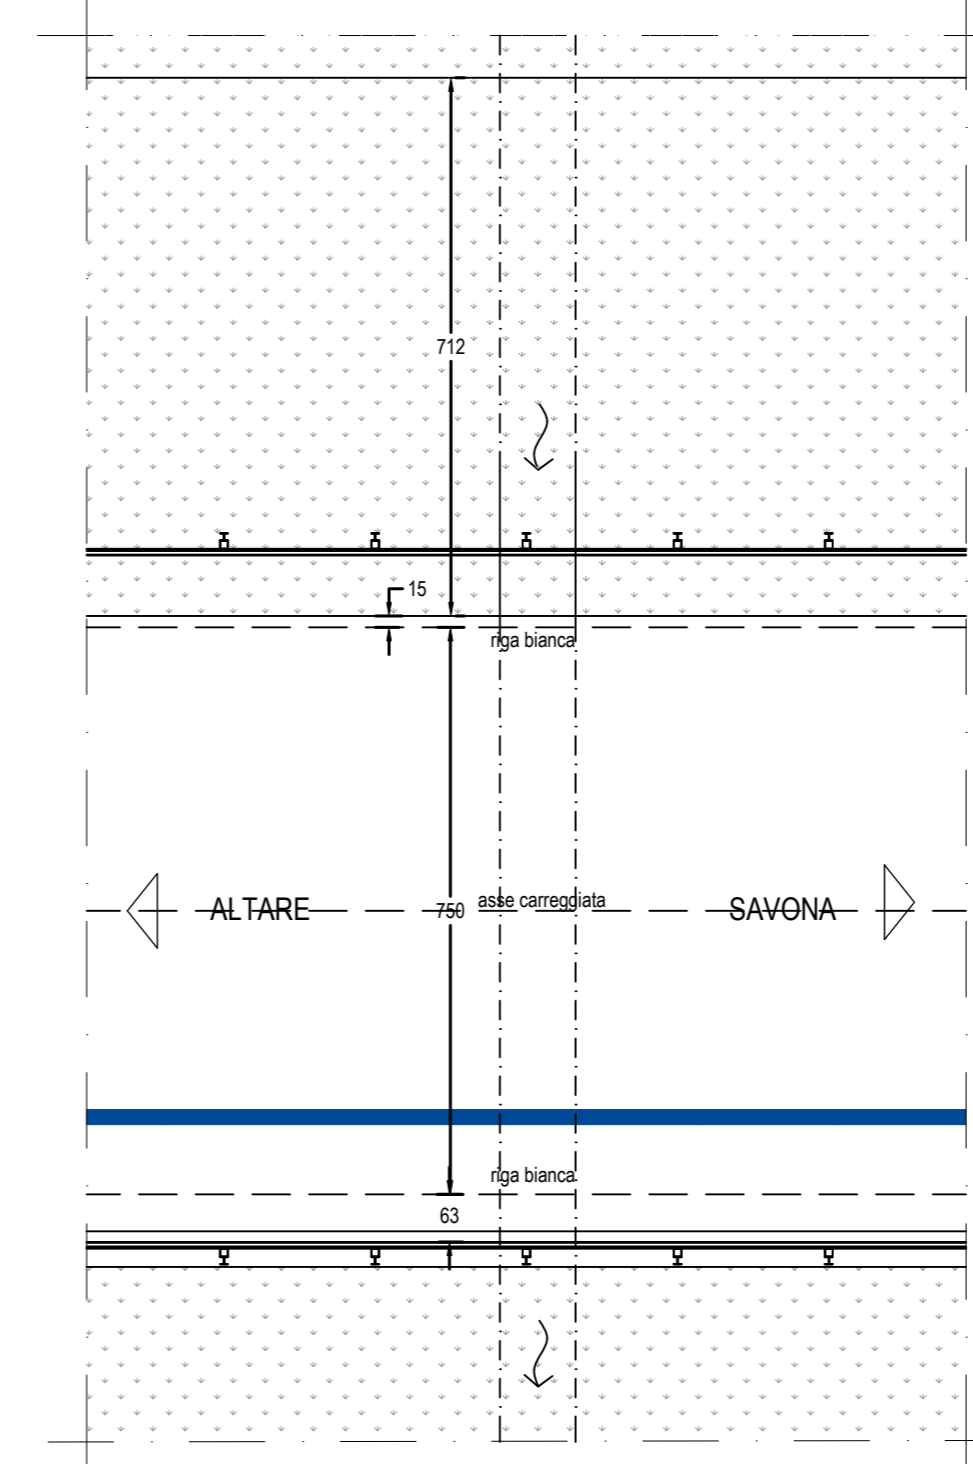

SEZIONE STRADALE 19

Sezione trasversale - 1:100

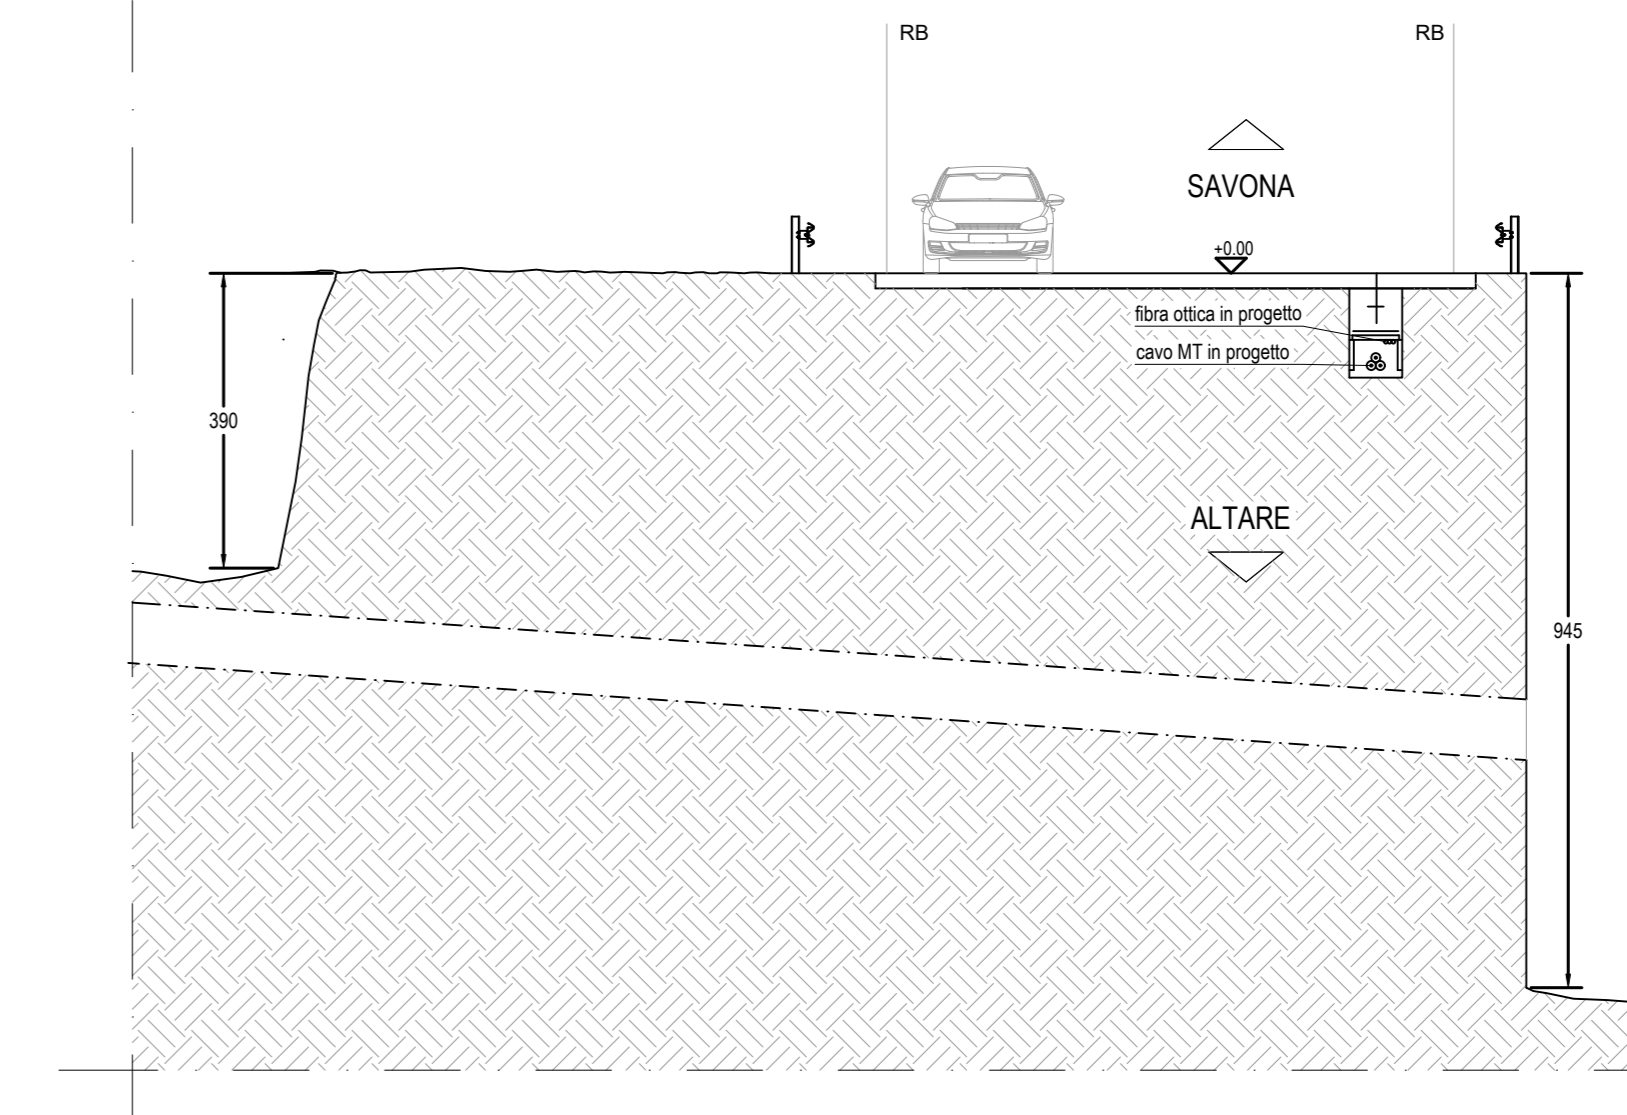

PARCO EOLICO  
SV3 - BRIC CIAN DE VACHÈ

Il Committente: **Duferco Sviluppo** Sede Legale: **DUFERCO Sviluppo S.p.A.**  
via Armando Diaz n. 248  
25010, San Zeno Naviglio (BS)  
P.IVA e C.F. 03594850178

Oggetto:  
**CONNESSIONE DI RETE**

Titolo:  
**SEZIONI E PARTICOLARI  
PLANIMETRIA DI INTERVENTO 07**

Il Progettista  
Ing. Silvio Mario Bauducco

Data	Emis.	Aggiornamento	Data	Contr.	Data	Autor.	SCALA:
02/2024	FO	Emissione	02/2024	MP	02/2024	SMB	1:1.000
							FORMATO: A0
							FEBBRAIO 2024

Commessa	Tip. Impianto	Fase Progetto	Disciplina	Tip. Doc.	Titolo	N. Elab.	REV
23056	EO	C	EL	D	02	0017	A

RICERCA, SVILUPPO E COORDINAMENTO IMPIANTI EOLICI E FOTOVOLTAICI A CURA DI:  
**EMME CONSULTING**  
Sede Amministrativa e Operativa  
via Benvenuto, 14 21024 Oleggio (CO)  
tel. 0332.611208  
e-mail: emmeconsulting@gmail.com  
Geom. Domenico Bresciano

PROGETTAZIONE EDILE, AMBIENTALE, STRUTTURALE ED IMPIANTISTICA A CURA DI:  
**BAUTEL S.R.L.**  
Sede Amministrativa via Marconi, 21 10124 Moncalieri (TO)  
tel. 011.6552113 - 011.6550115 e-mail: amministrazione@bautel.it  
Sede Operativa Torino - via Marconi, 21 10124 Moncalieri (TO)  
Sede Operativa Genova - via Barbaro, 24 16121 Genova (GE)

I Tecnici:  
Coor. gruppo di progettazione  
Ing. Silvio Mario Bauducco  
Collaboratori:  
Geom. Benozzi Manuel  
Per. Ind. Biasin Emanuele  
Arch. Occhiero Felice  
Arch. Ostino Paolo  
Arch. Pelteri Martina

File: Connessione base SV3\_2024.04.22.dwg  
TUTTI I DIRITTI SONO RISERVATI - Questo documento è il progetto esclusivo del progettista ed indicato sul quale si riserva ogni diritto. Pertanto questo documento non può essere copiato, riprodotto, comunicato o divulgato ad altri o usato in qualsiasi maniera, nemmeno per fini sperimentali, senza autorizzazione scritta dallo stesso progettista.