


ATTRAVERSAMENTO 53

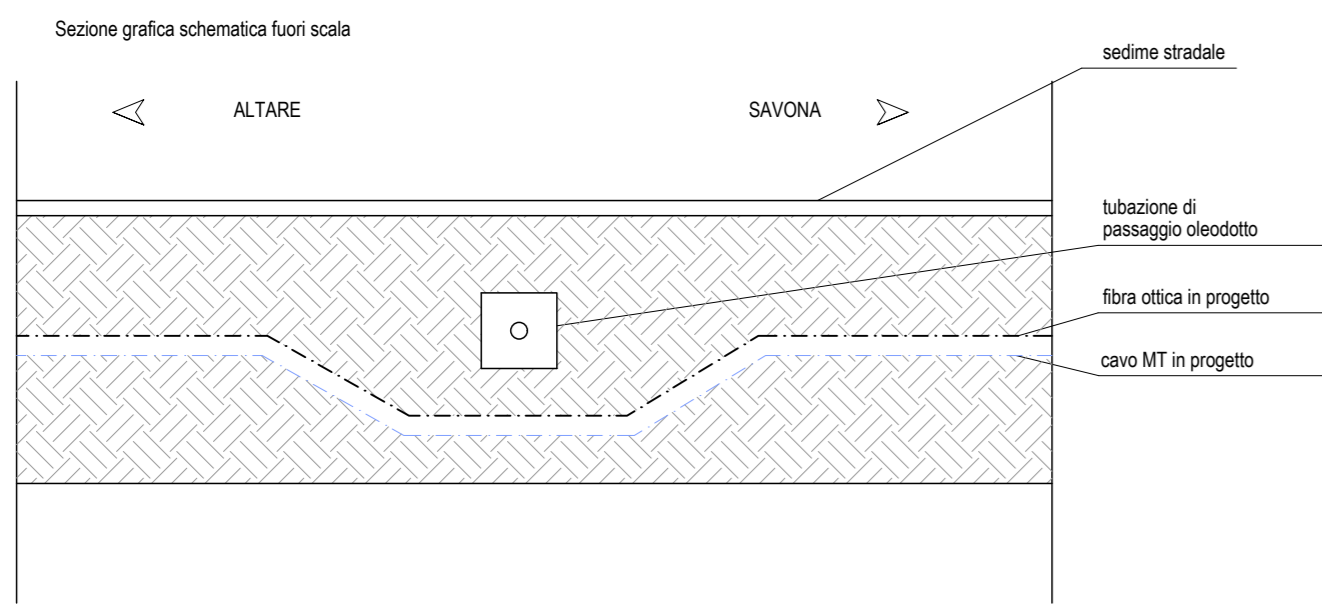



Note:  
Presenza di attraversamento di tubazione oleodotto.  
Prevedere passaggio a quota inferiore; misure stato attuale non rilevate.



ATTRAVERSAMENTO 54





SEZIONE STRADALE 28

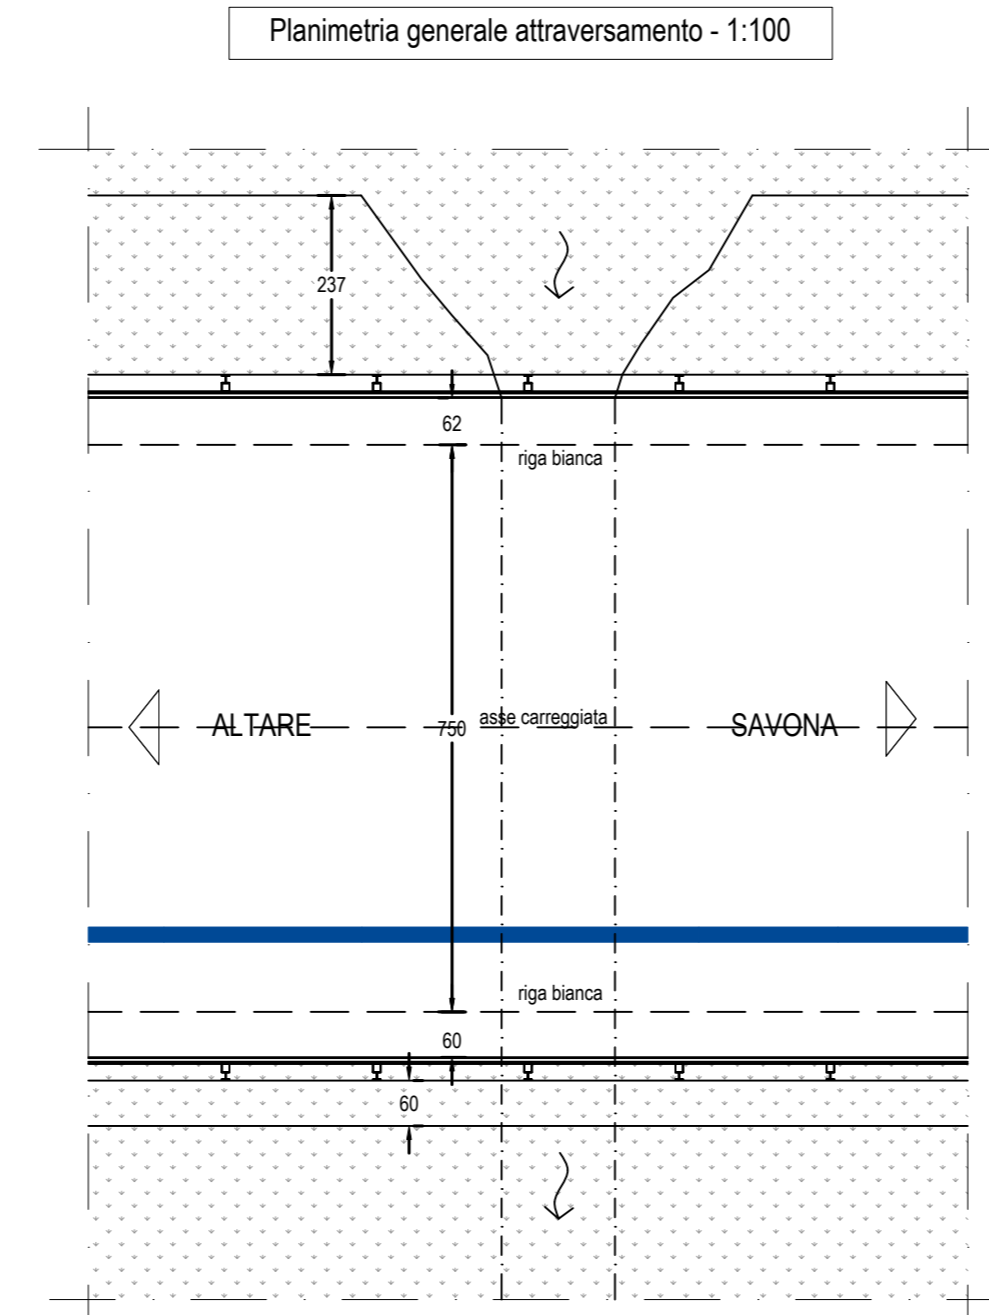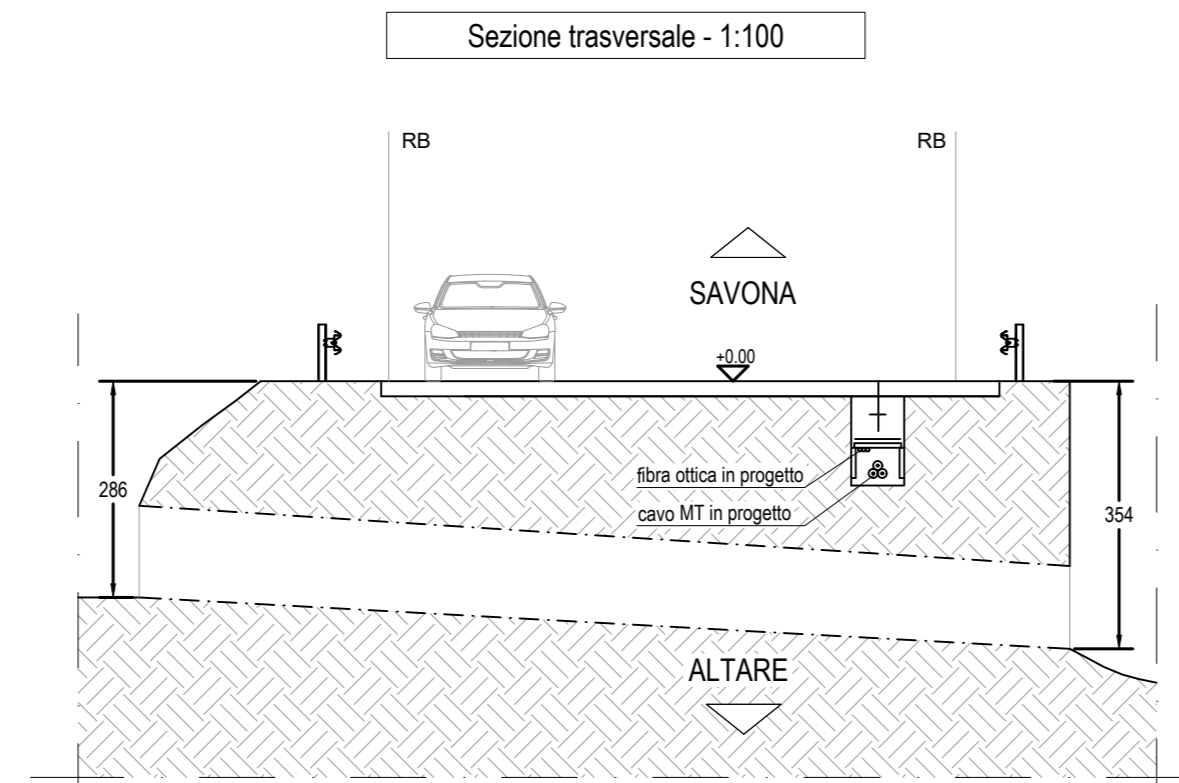

ATTRAVERSAMENTO 55





SEZIONE STRADALE 29

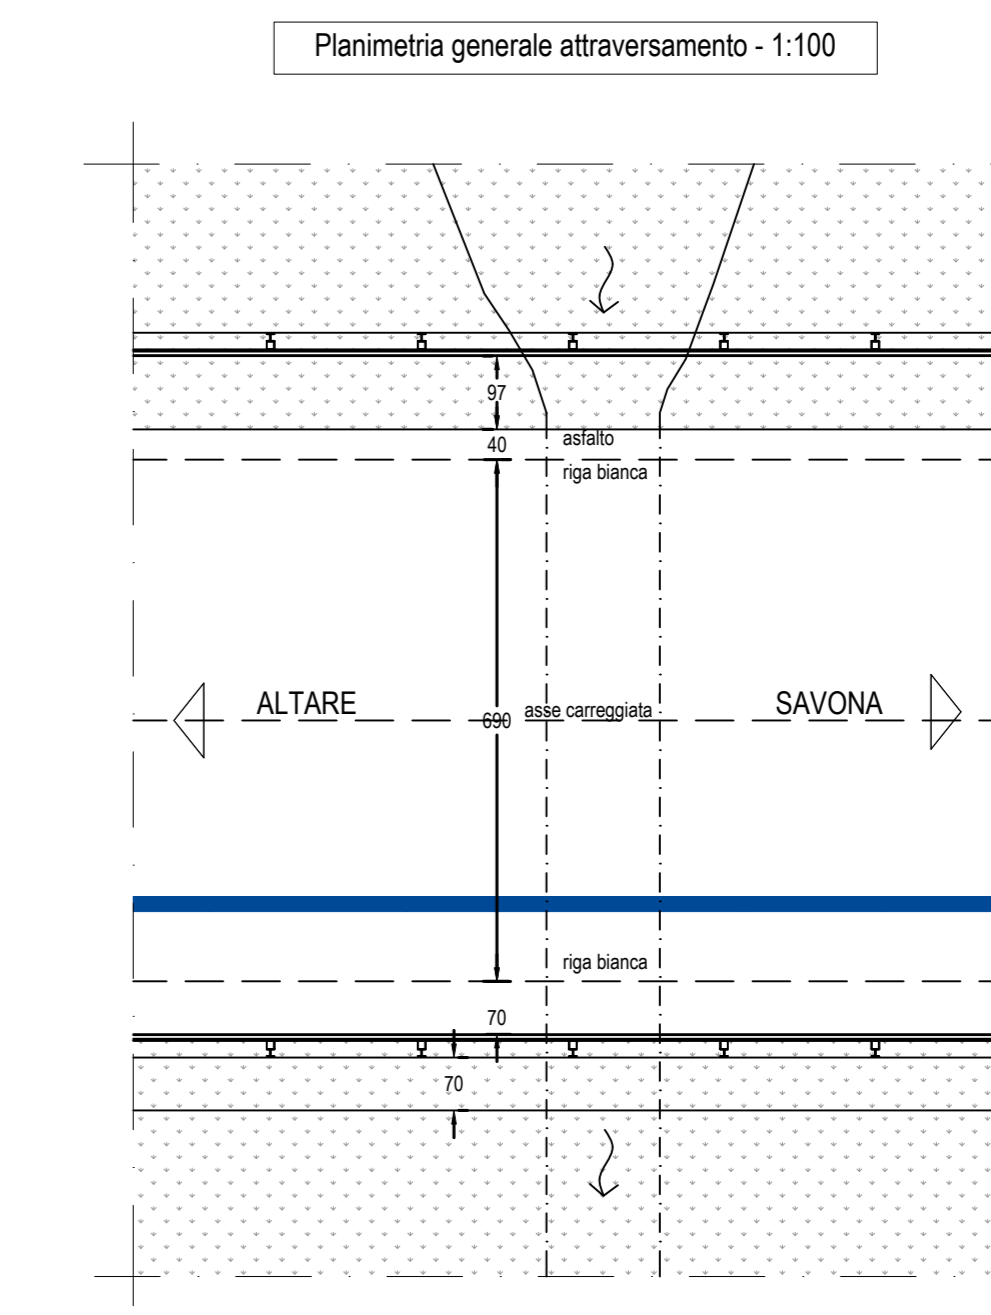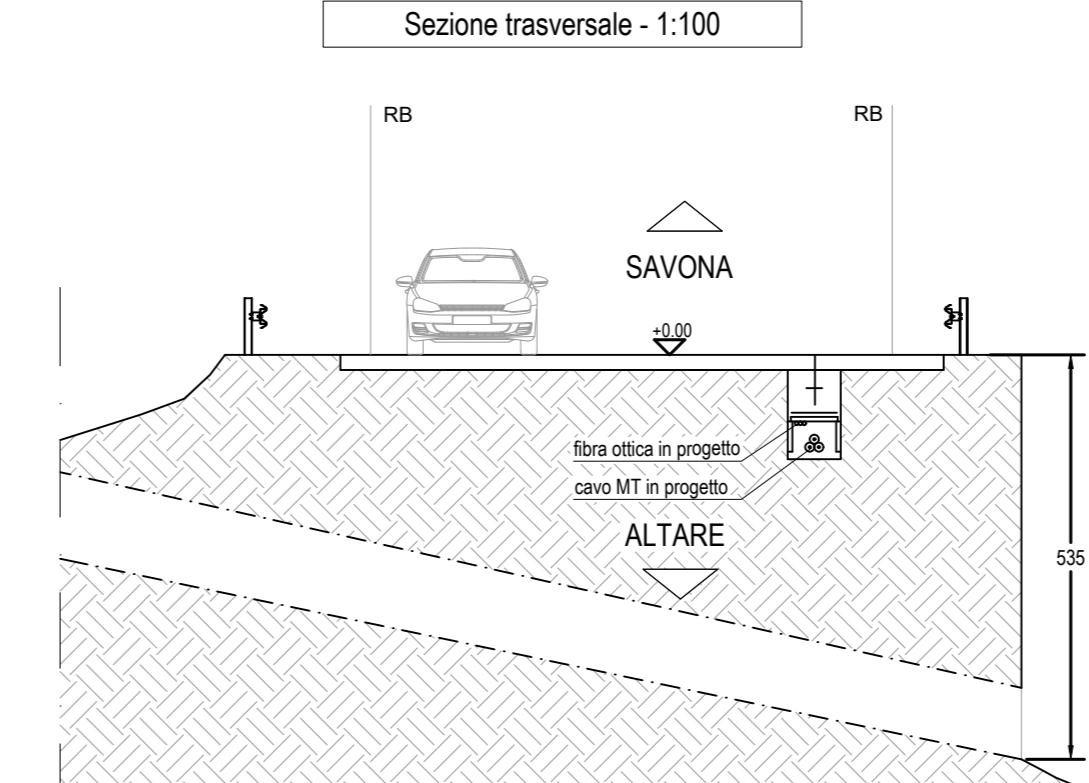


ATTRAVERSAMENTO 56



Particolare costruttivo - 1:20

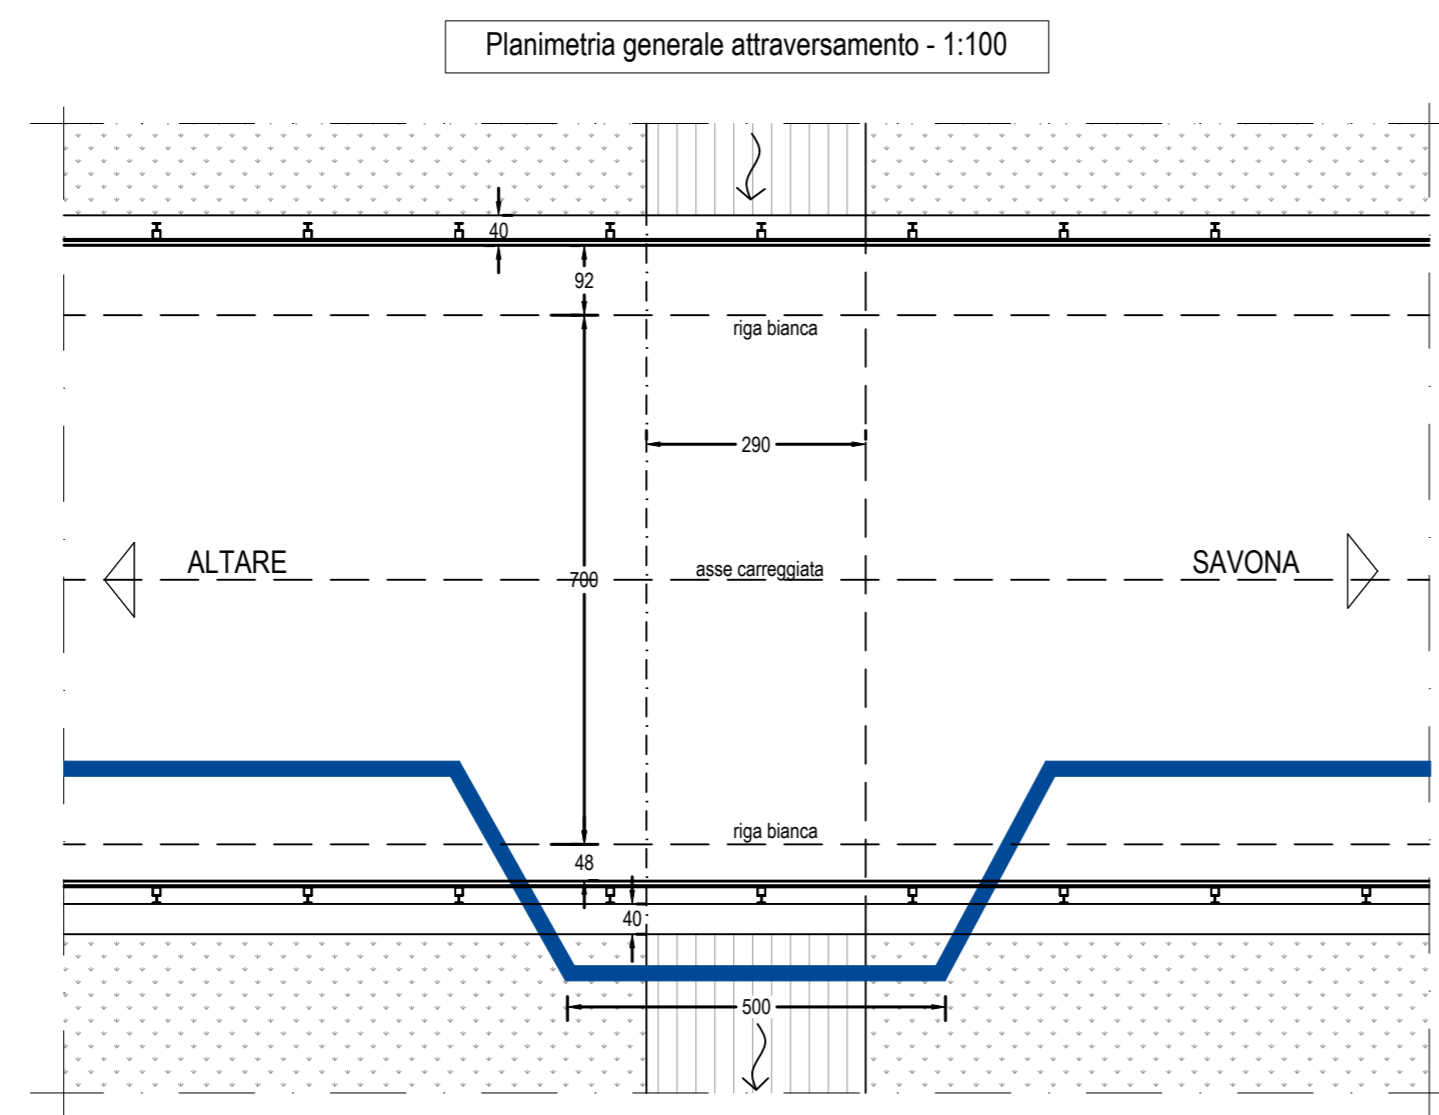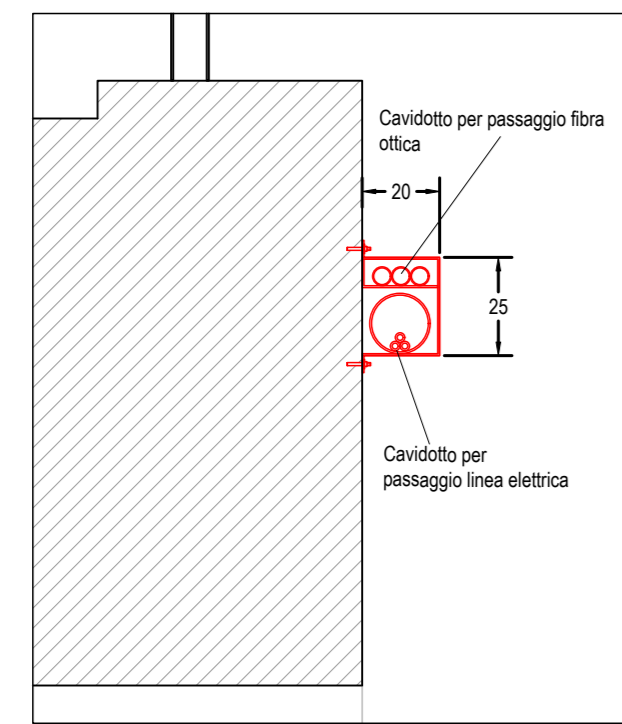

SEZIONE STRADALE 30

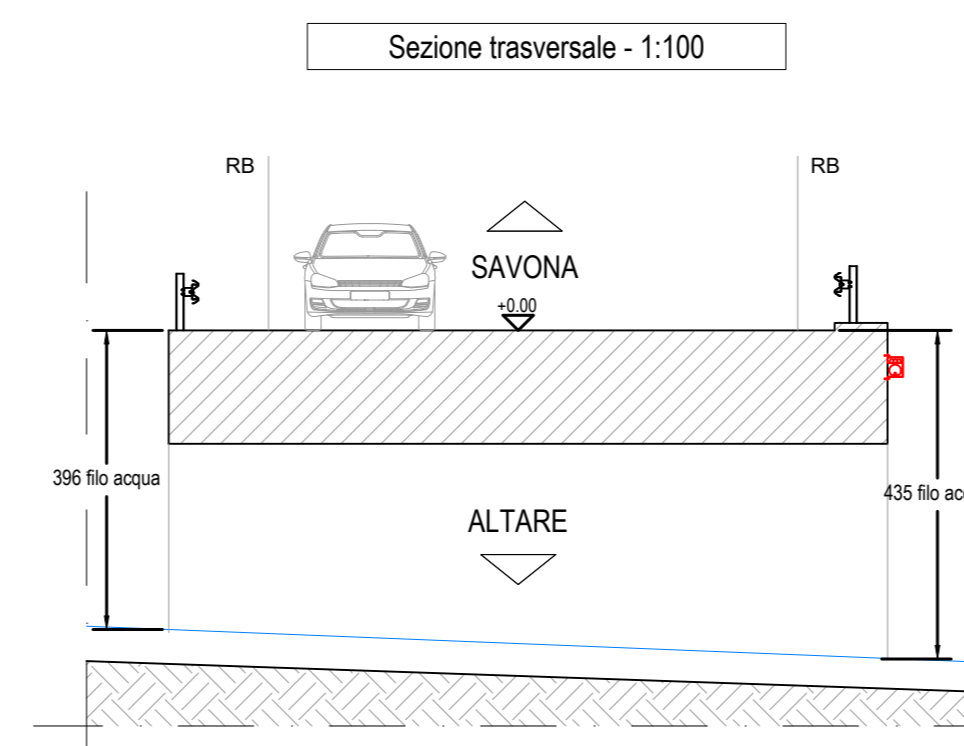

Attraversamento n. 54

COORDINATE  
Lat 44.331754°  
Long. 8.401603°

DENOMINAZIONE CORSO D'ACQUA  
Rio Filo

Cod. ID  
134448

Stima superficie su area demaniale  
mq. 2,40 (passaggio su sede carreggiata)

Attraversamento n. 55

COORDINATE  
Lat 44.331486°  
Long. 8.403659°

DENOMINAZIONE CORSO D'ACQUA  
Rio Voiana

Cod. ID  
134451

Stima superficie su area demaniale  
mq. 2,40 (passaggio su sede carreggiata)

Attraversamento n. 56

COORDINATE  
Lat 44.330153°  
Long. 8.406612°

DENOMINAZIONE CORSO D'ACQUA  
-



Cod. ID  
134937

Stima superficie su area demaniale  
mq. 1,75

ATTRAVERSAMENTO 57



SEZIONE STRADALE 31

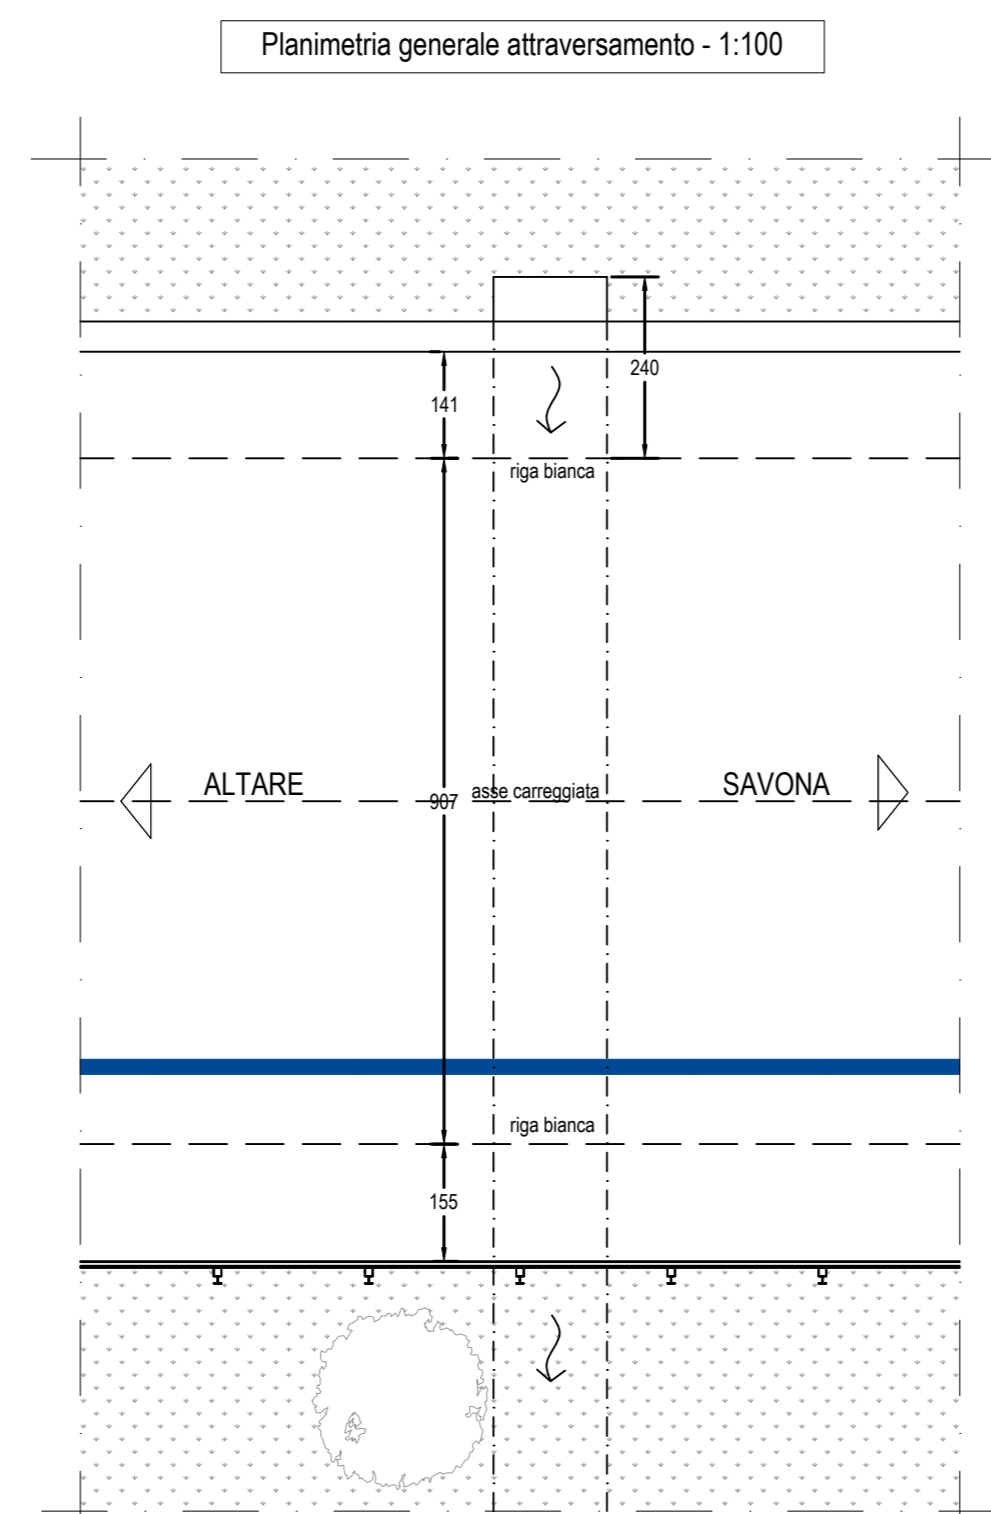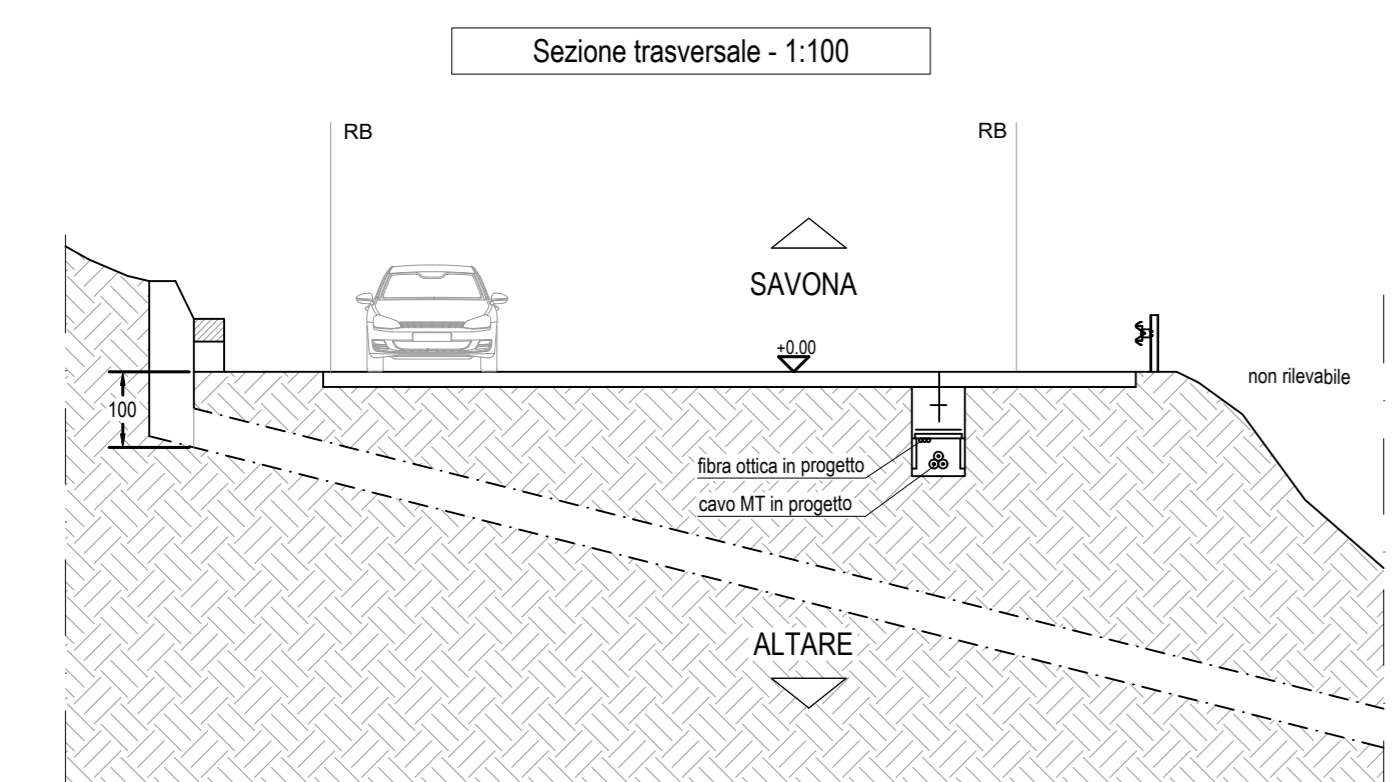

PARCO EOLICO SV3 - BRIC CIAN DE VACHÈ

Il Committente: **Duferco Sviluppo**  
Sede Legale: DUFERCO Sviluppo S.p.A. - via Armando Diaz n. 248 - 25010, San Zeno Naviglio (BS) - P.IVA e C.F. 03594850178

Oggetto: **CONNESSIONE DI RETE**  
Titolo: **SEZIONI E PARTICOLARI PLANIMETRIA DI INTERVENTO 11**  
Il Progettista: Ing. Silvio Mario Bauducco

Data	Emis.	Aggiornamento	Data	Contr.	Data	Autor.	SCALA: 1:1.000
02/2024	FO	Emissione	02/2024	MP	02/2024	SMB	FORMATO: A0
							FEBBRAIO 2024

Commessa	Tip. Impianto	Fase Progetto	Disciplina	Tip. Doc.	Titolo	N. Elab.	REV
23056	EO	C	EL	D	02	0025	A

RICERCA, SVILUPPO E COORDINAMENTO IMPIANTI EOLICI E FOTVOLTAICI A CURA DI:  
**EMME CONSULTING**  
Sede Amministrativa e Operativa: via Benvenuto, 14 - 22024 Como (CO) - tel. 031.6502113 - fax 031.6500115 - e-mail: amministrazione@emmec.it  
Sede Operativa Torino - via Marconi, 21 - 10124 Moncalieri (TO) - tel. 011.55.61.0088 - e-mail: emmecar@emmec.it  
Geom. Domenico Bresciano

PROGETTAZIONE EDILE, AMBIENTALE, STRUTTURALE ED IMPIANTISTICA A CURA DI:  
**BAUTEL**  
Sede Amministrativa: via Marconi, 21 - 10124 Moncalieri (TO) - tel. 011.6502113 - fax 011.6500115 - e-mail: amministrazione@bautel.it  
Sede Operativa Torino - via Marconi, 21 - 10124 Moncalieri (TO) - tel. 011.55.61.0088 - e-mail: bautel@bautel.it  
Coor. gruppo di progettazione: Ing. Silvio Mario Bauducco  
I Tecnici: Geom. Benozzi Manuel, Per. Ing. Basilio Emanuele, Arch. Oreste Paolo, Arch. Pelletti Martina

TUTTI I DIRITTI SONO RISERVATI - Questo documento è di proprietà esclusiva del progettista ed è indicato sul quale si riserva ogni diritto. Pertanto questo documento non può essere copiato, riprodotto, comunicato o divulgato ad altri in modo o qualche maniera, nemmeno per fini commerciali, senza autorizzazione scritta dallo stesso progettista.