



ATTRAVERSAMENTO 58

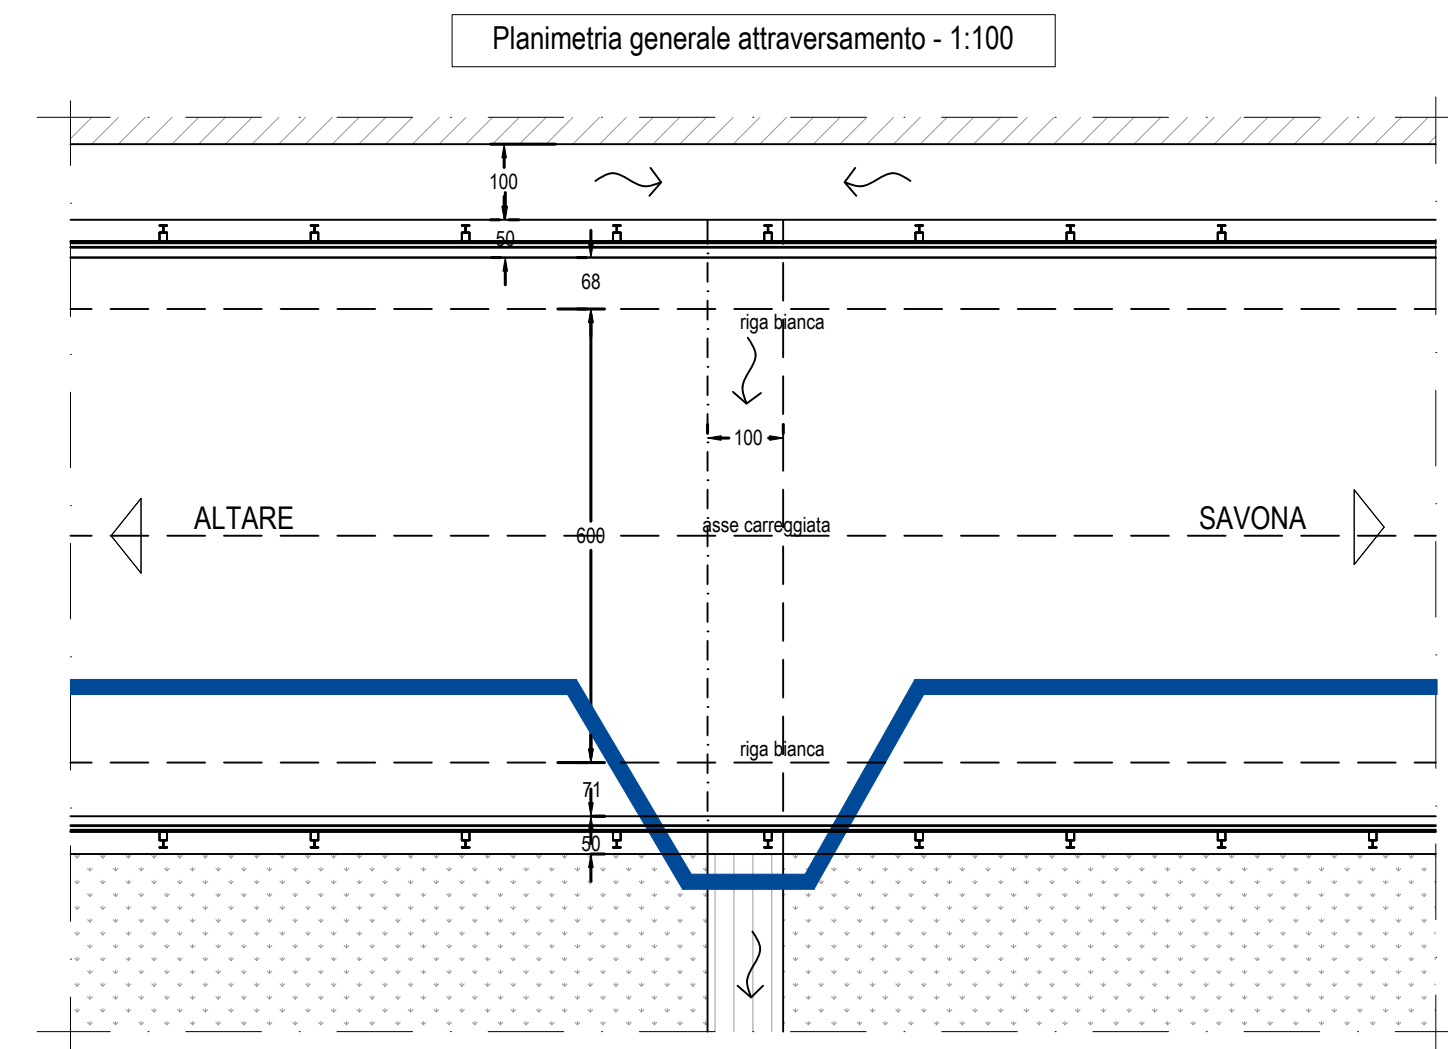


Particolare costruttivo - 1:20

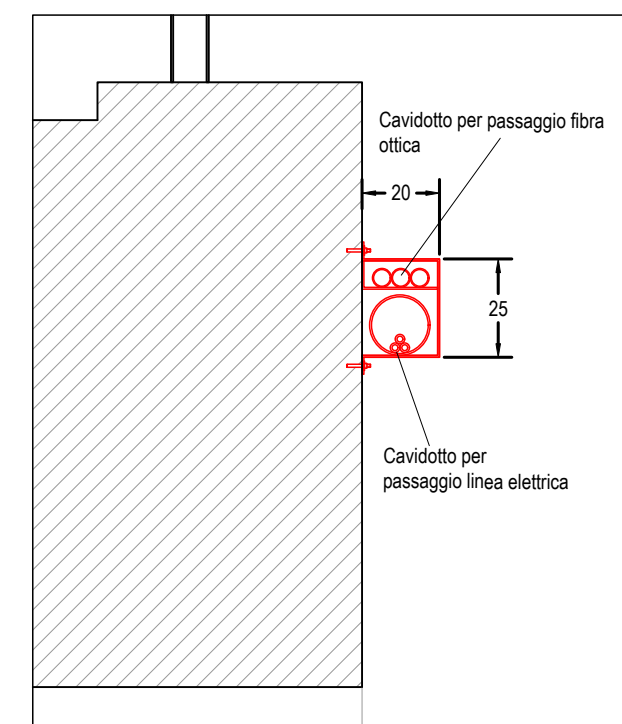

SEZIONE STRADALE 32

Sezione trasversale - 1:100


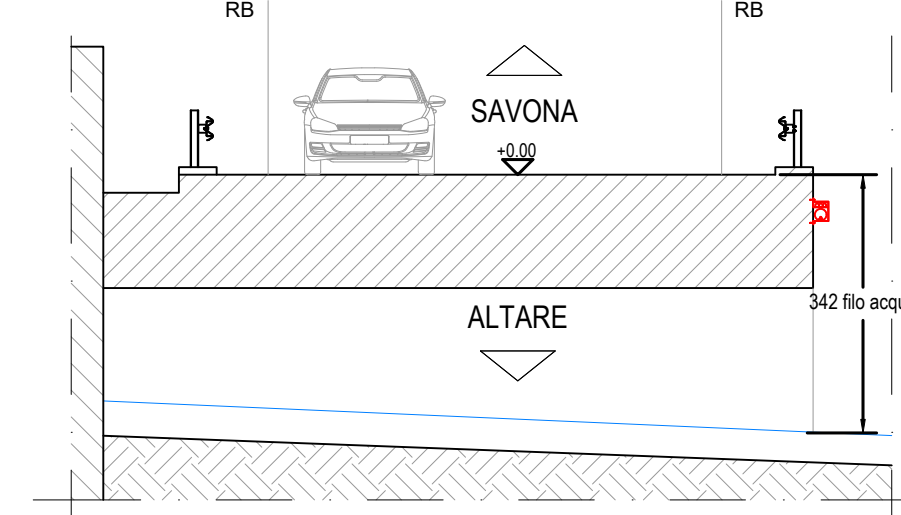


ATTRAVERSAMENTO 60



SEZIONE STRADALE 34

Sezione trasversale - 1:100

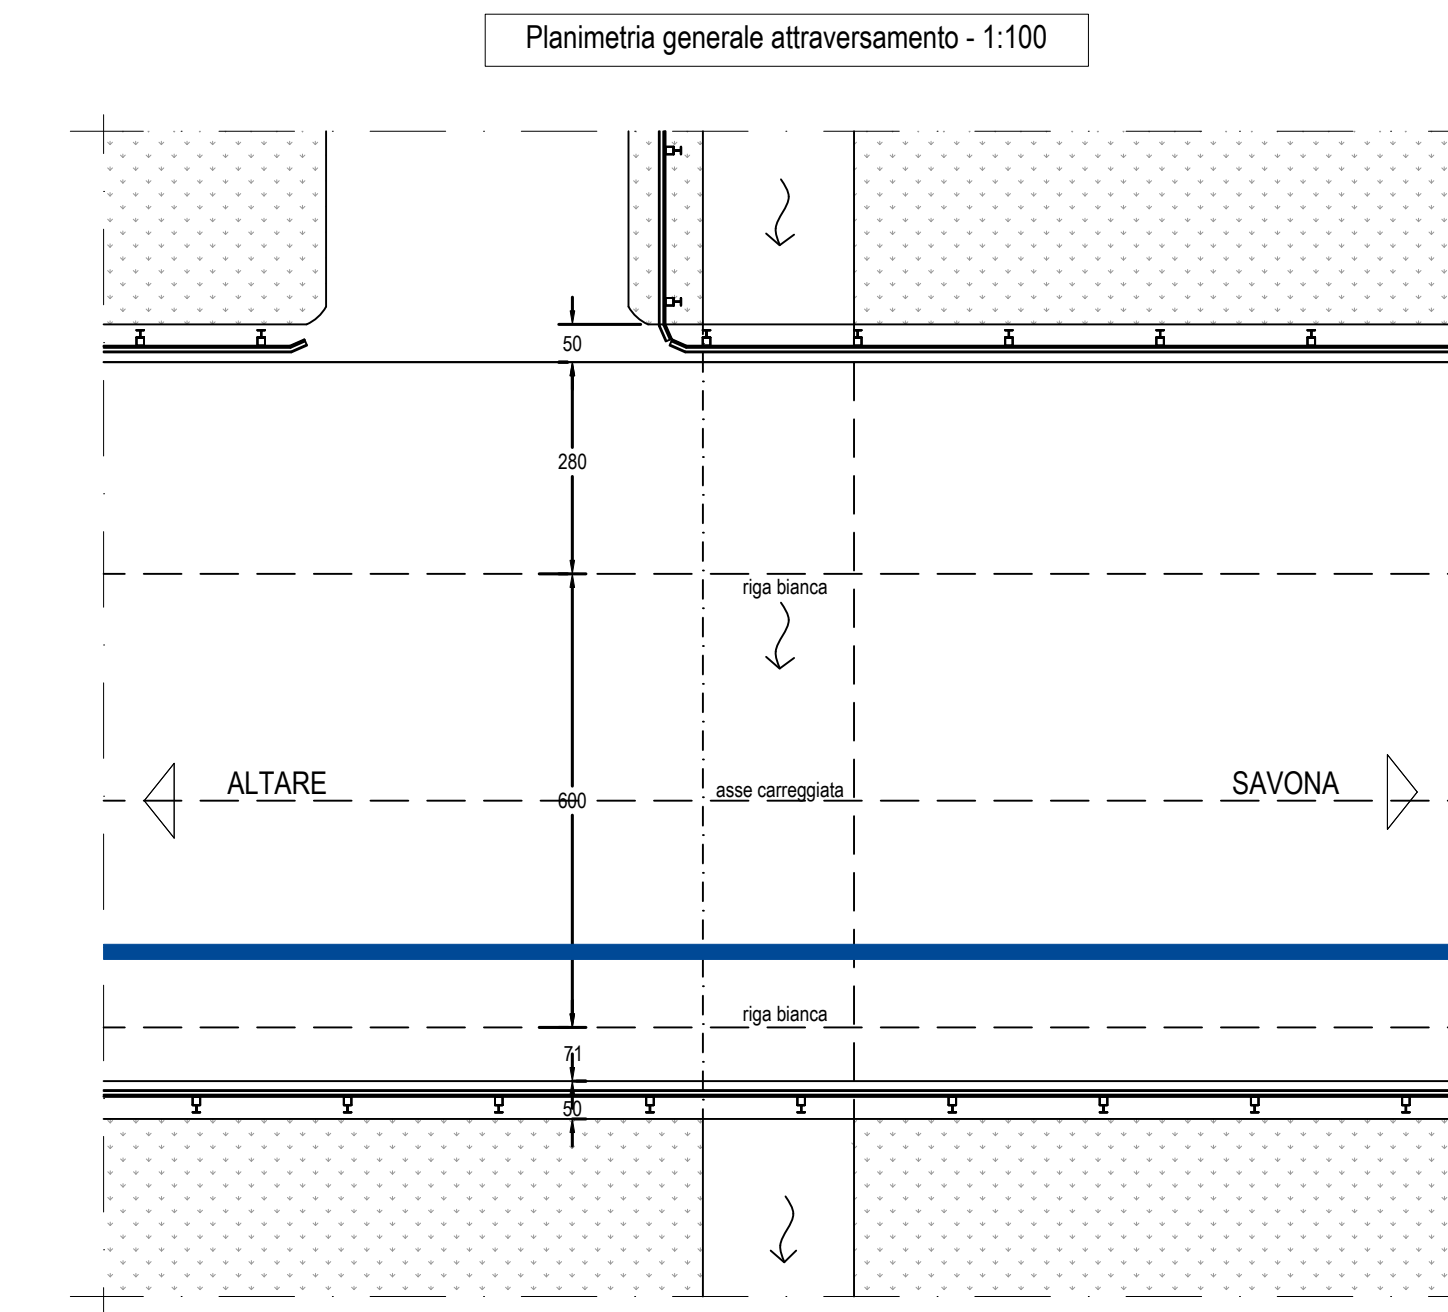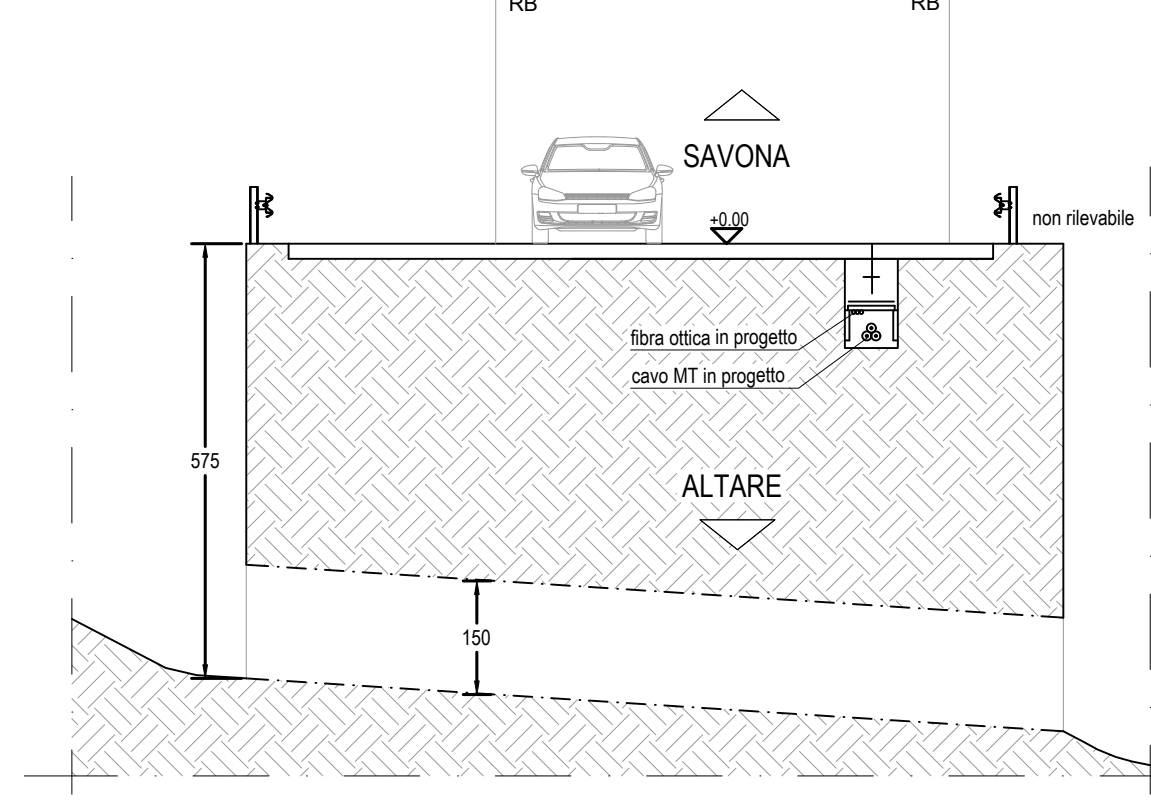

Attraversamento n. 59

COORDINATE
Lat 44.328898°
Long. 8.411133°

DENOMINAZIONE CORSO D'ACQUA

Cod. ID
134443

Stima superficie su area demaniale
mq. 1,00

Attraversamento n. 60

COORDINATE
Lat 44.328550°
Long. 8.411525°

DENOMINAZIONE CORSO D'ACQUA



Cod. ID
134415

Stima superficie su area demaniale
mq. 3,20 (passaggio su sede carreggiata)

ATTRAVERSAMENTO 59




Particolare costruttivo - 1:20

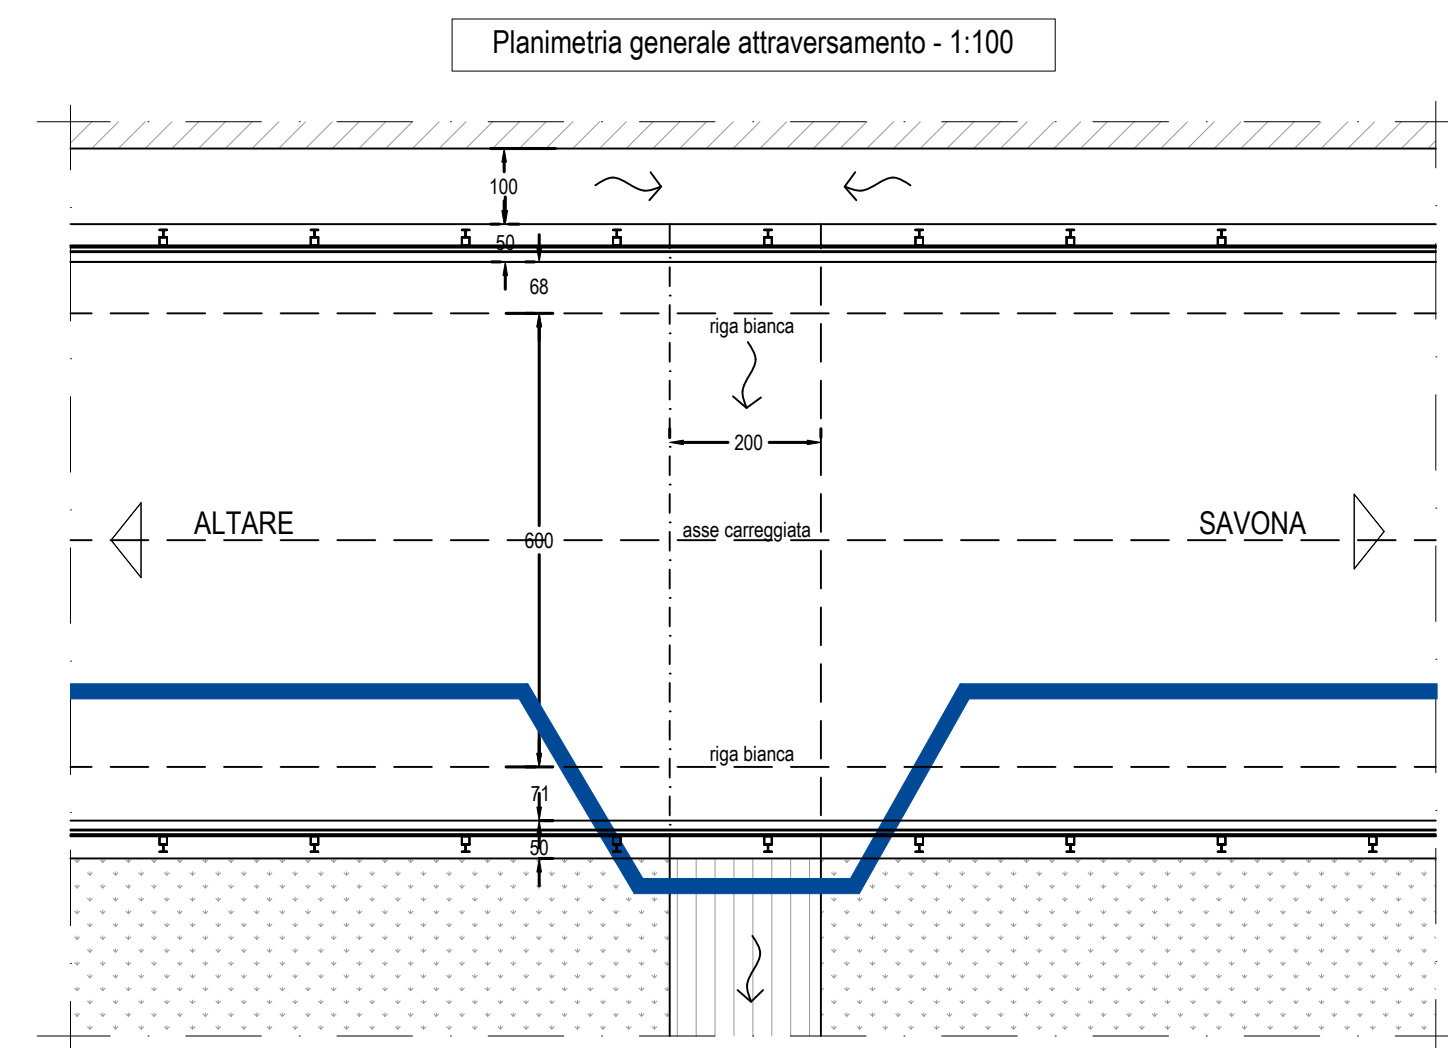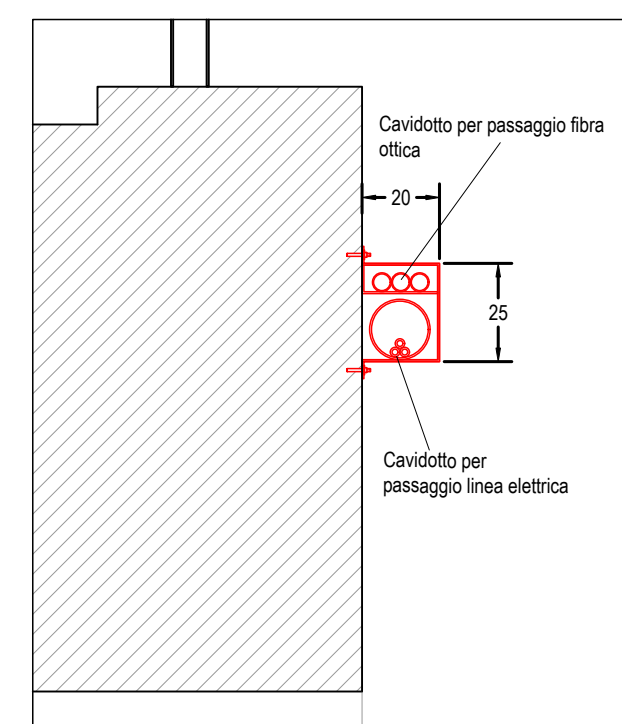

SEZIONE STRADALE 33


Sezione trasversale - 1:100

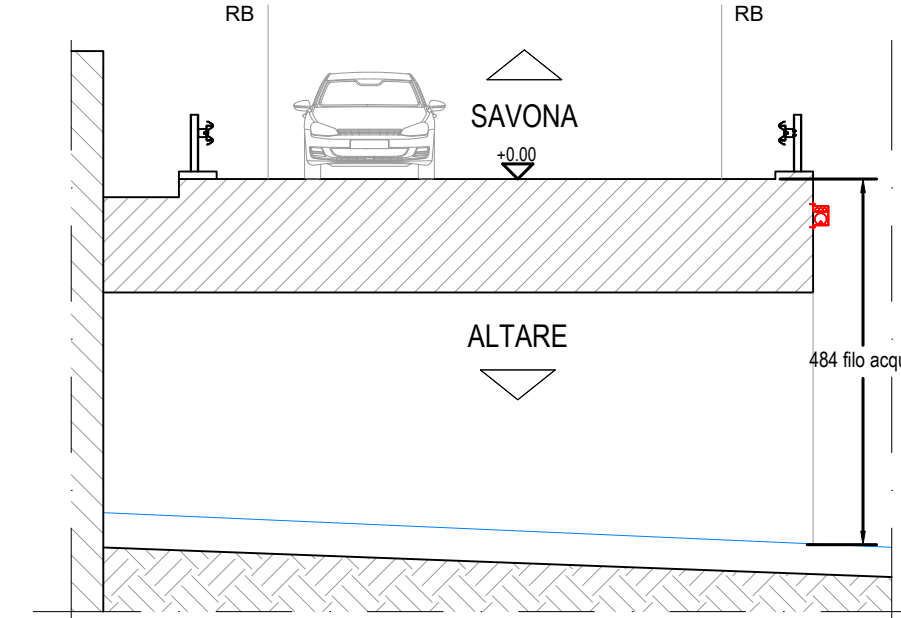

ATTRAVERSAMENTO 61



Note:
Probabile presenza di attraversamento di tubazioni acque reflue.
Prevedere passaggio a quota inferiore; misure stato attuale non rilevate.

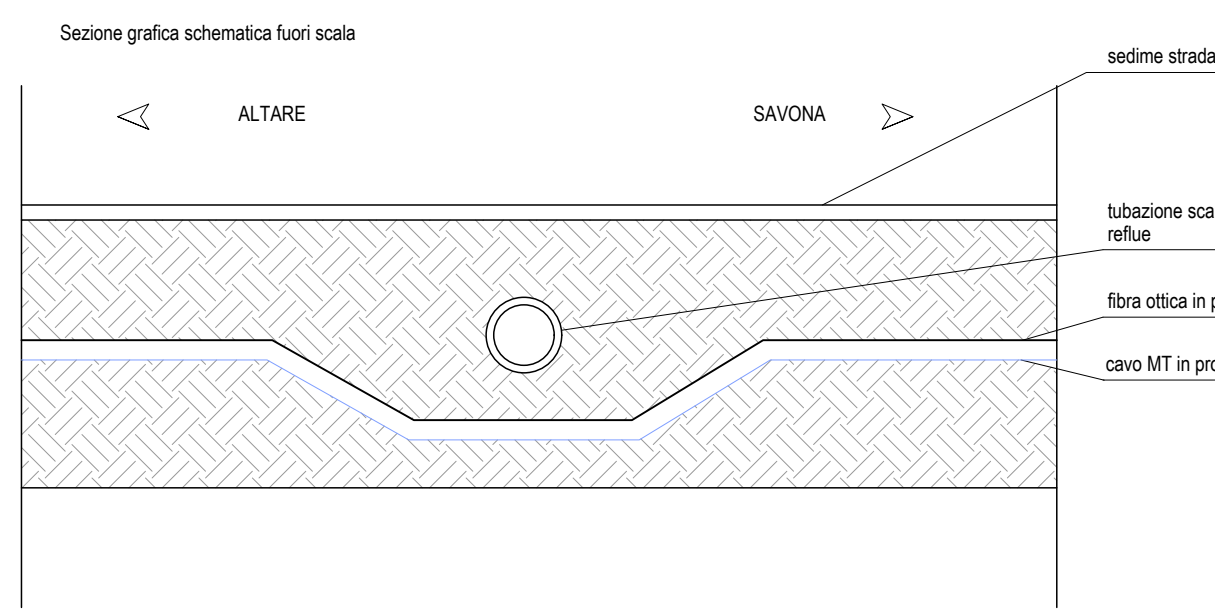

Attraversamento n. 63

COORDINATE
Lat 44.326012°
Long. 8.415571°

DENOMINAZIONE CORSO D'ACQUA

Cod. ID
134572



Stima superficie su area demaniale
mq. 4,00 (passaggio su sede carreggiata)

ATTRAVERSAMENTO 62



SEZIONE STRADALE 35

Sezione trasversale - 1:100

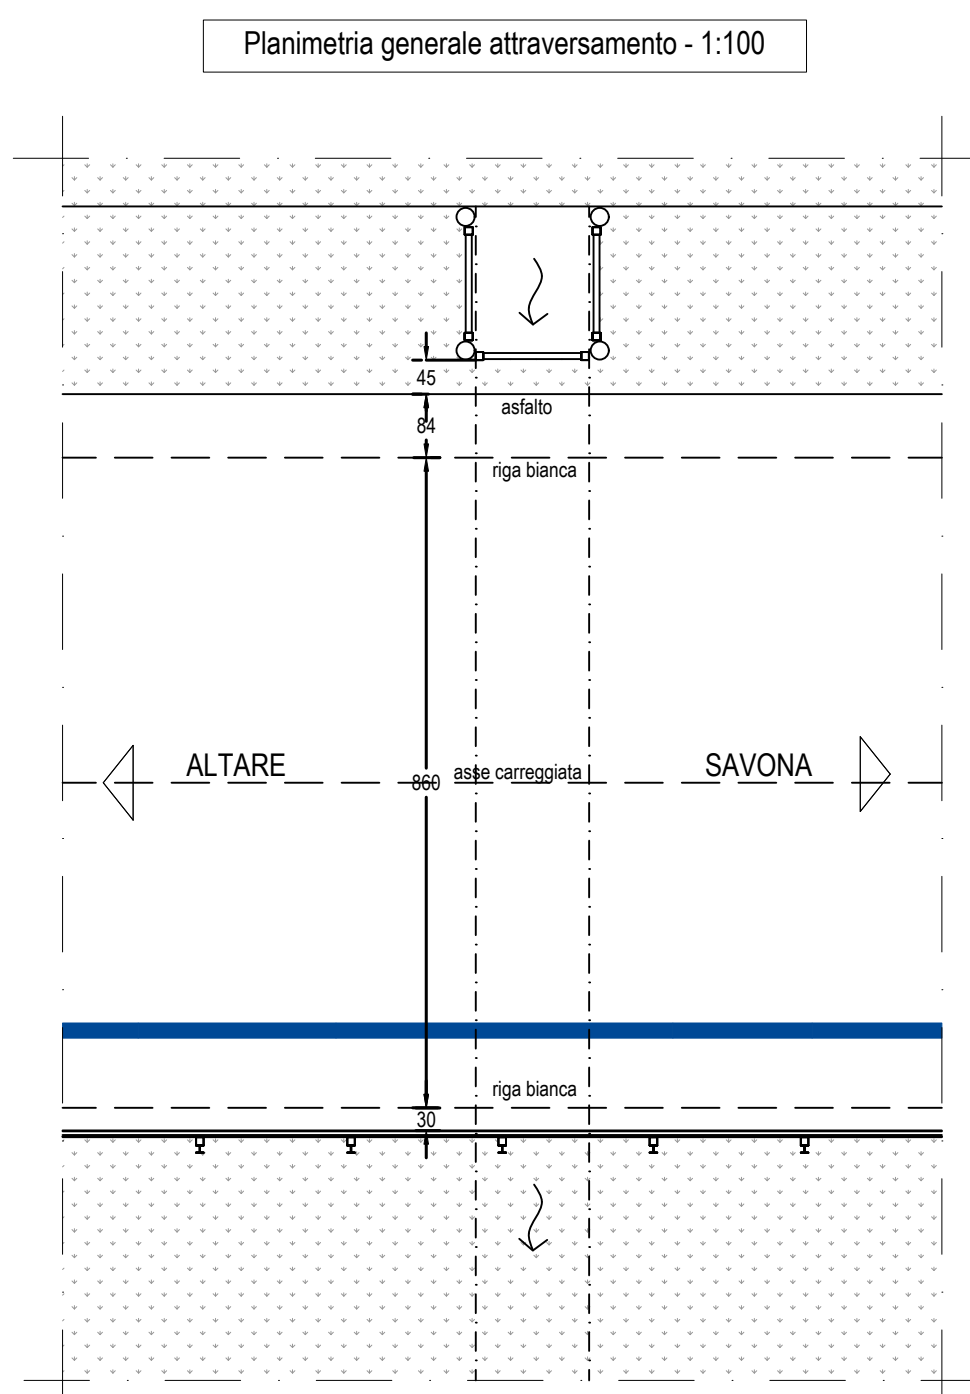
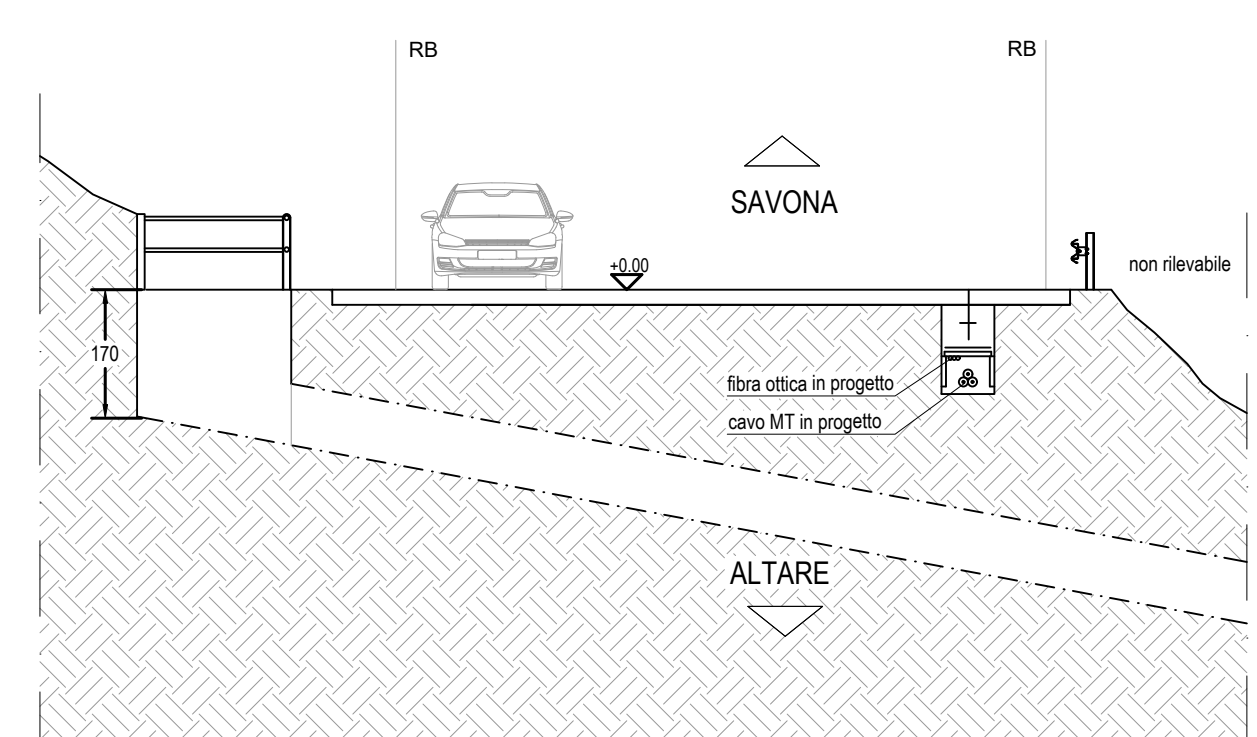


ATTRAVERSAMENTO 63



SEZIONE STRADALE 36

Sezione trasversale - 1:100

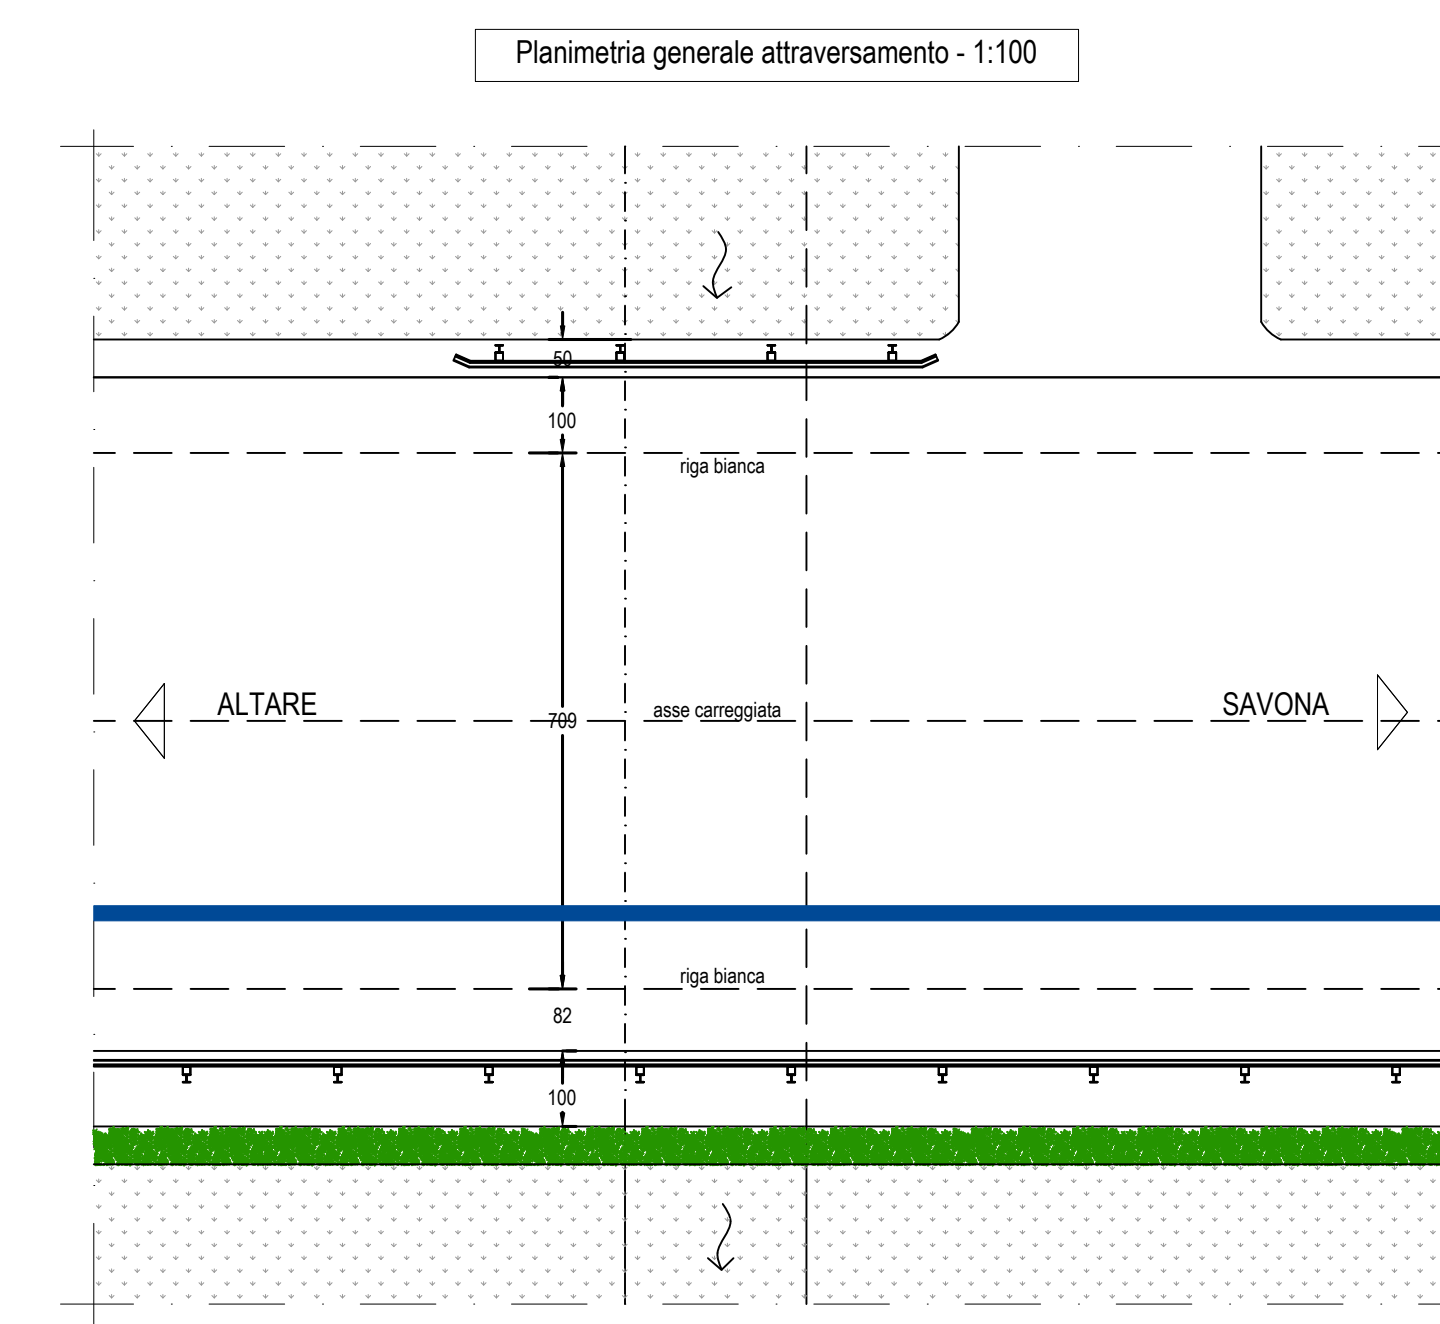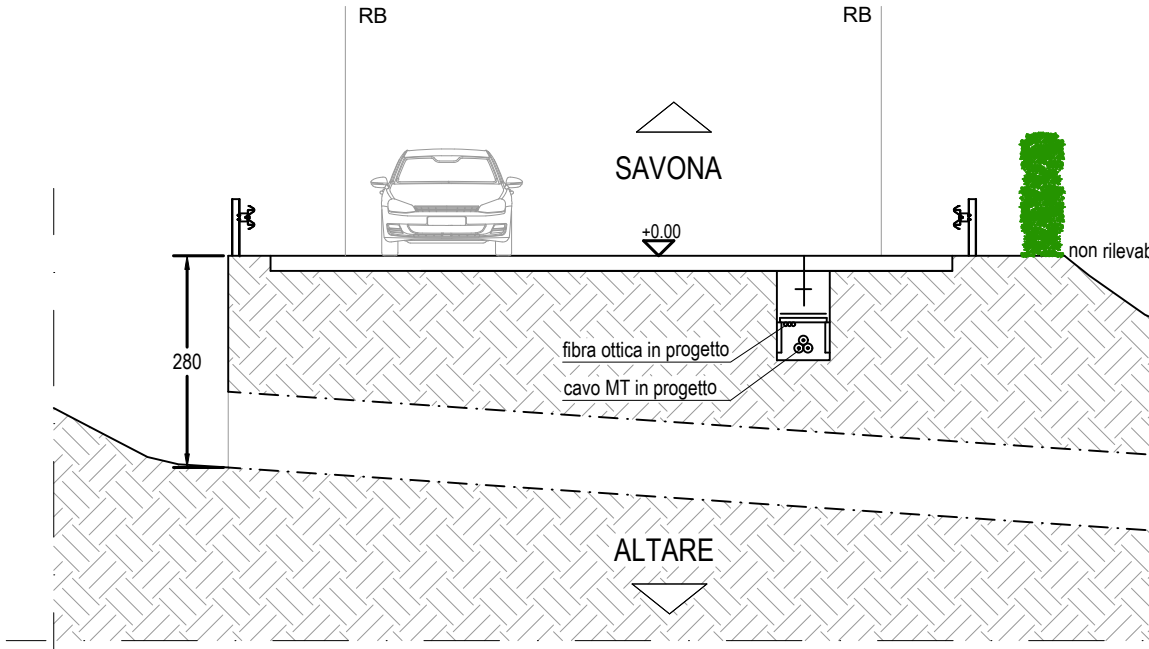

PARCO EOLICO SV3 - BRIC CIAN DE VACHÈ

Il Committente: **Duferco Sviluppo** Sede Legale: **DUFERCO Sviluppo S.p.A.**
via Armando Diaz n. 248
25010, San Zeno Naviglio (BS)
P.IVA e C.F. 03594850178

Oggetto: **CONNESSIONE DI RETE**

Titolo: **SEZIONI E PARTICOLARI PLANIMETRIA DI INTERVENTO 12**

Il Progettista
Ing. Silvio Mario Bauducco

Data	Emis.	Aggiornamento	Data	Contr.	Data	Autor.	SCALA: 1:1.000
02/2024	FO	Emissione	02/2024	MP	02/2024	SMB	FORMATO: A0
							FEBBRAIO 2024

Commessa	Tip. Impianto	Fase Progetto	Disciplina	Tip. Doc.	Titolo	N. Elab.	REV
23056	EO	C	EL	D	02	0027	A

RICERCA, SVILUPPO E COORDINAMENTO IMPIANTI EOLICI E FOTVOLTAICI A CURA DI:
EMME CONSULTING
Sede Amministrativa e Operativa
via Benvenuto, 14 21024 Comerio (CO)
tel. 335.6512088
e-mail: emmeconsulting@gmail.com
Geom. Domenico Bresciano

PROGETTAZIONE EDILE, AMBIENTALE, STRUTTURALE ED IMPIANTISTICA A CURA DI:
BAUTEL
I Tecnici:
Geom. Benozzi Manuel
Per. Ing. Biasini Emanuele
Arch. Occhiuto Felice
Arch. Ostero Paolo
Arch. Pelteri Martina

File: Connessione base SV3_2024-04-26.dwg
TUTTI I DIRITTI SONO RISERVATI - Questo documento è il progetto esclusivo del progettista ed indicato sul quale si basano ogni diritto. Pertanto questo documento non può essere copiato, riprodotto, comunicato o divulgato ad altri o usato in qualsiasi maniera, nemmeno per fini promozionali, senza autorizzazione scritta dallo stesso progettista.