




ATTRAVERSAMENTO 69

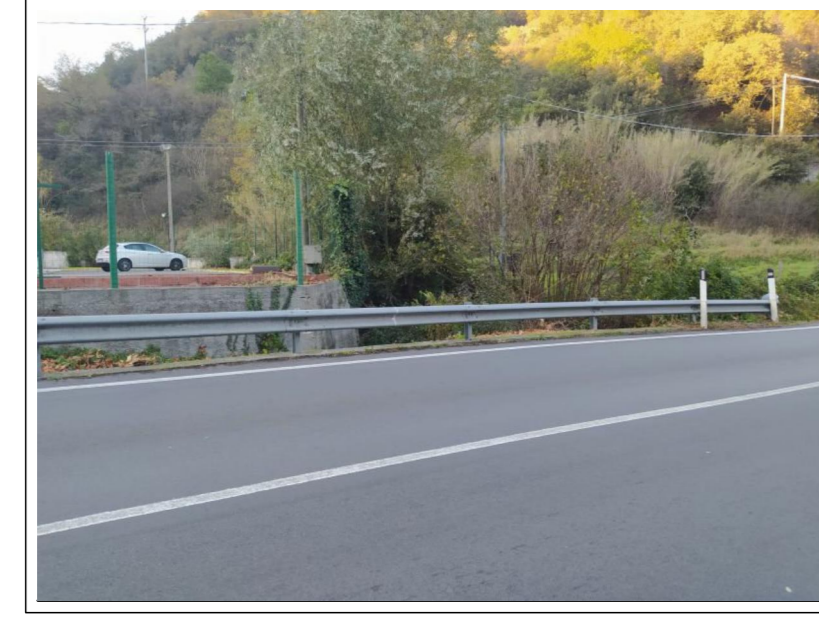

SEZIONE STRADALE 39

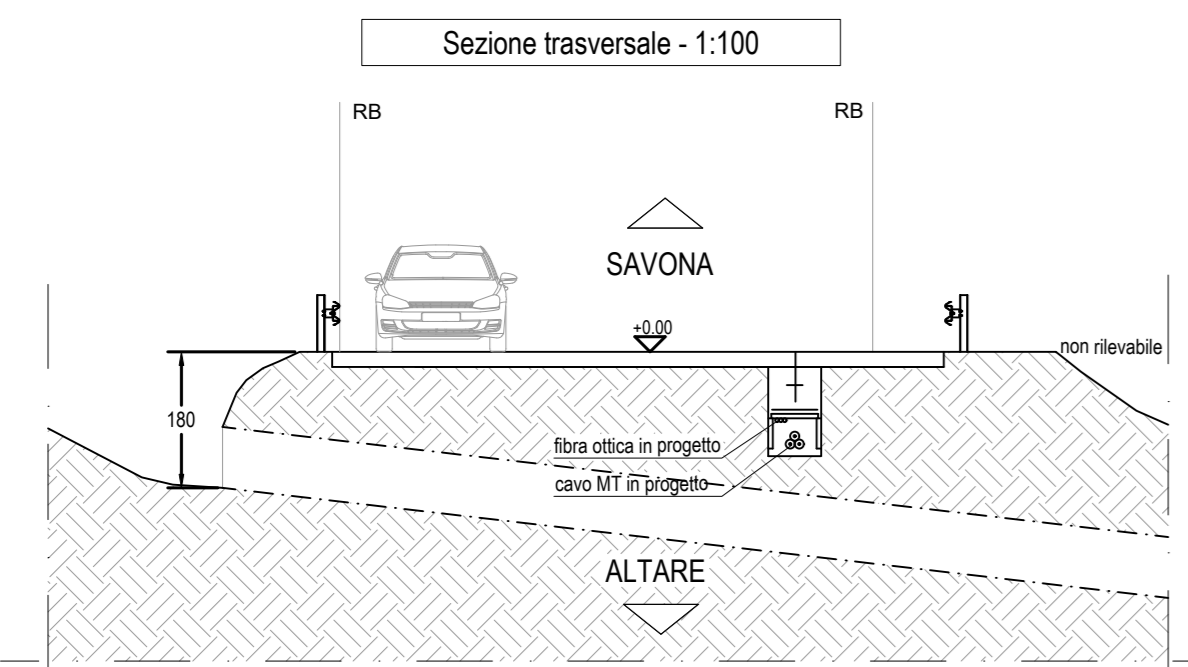


Planimetria generale attraversamento - 1:100

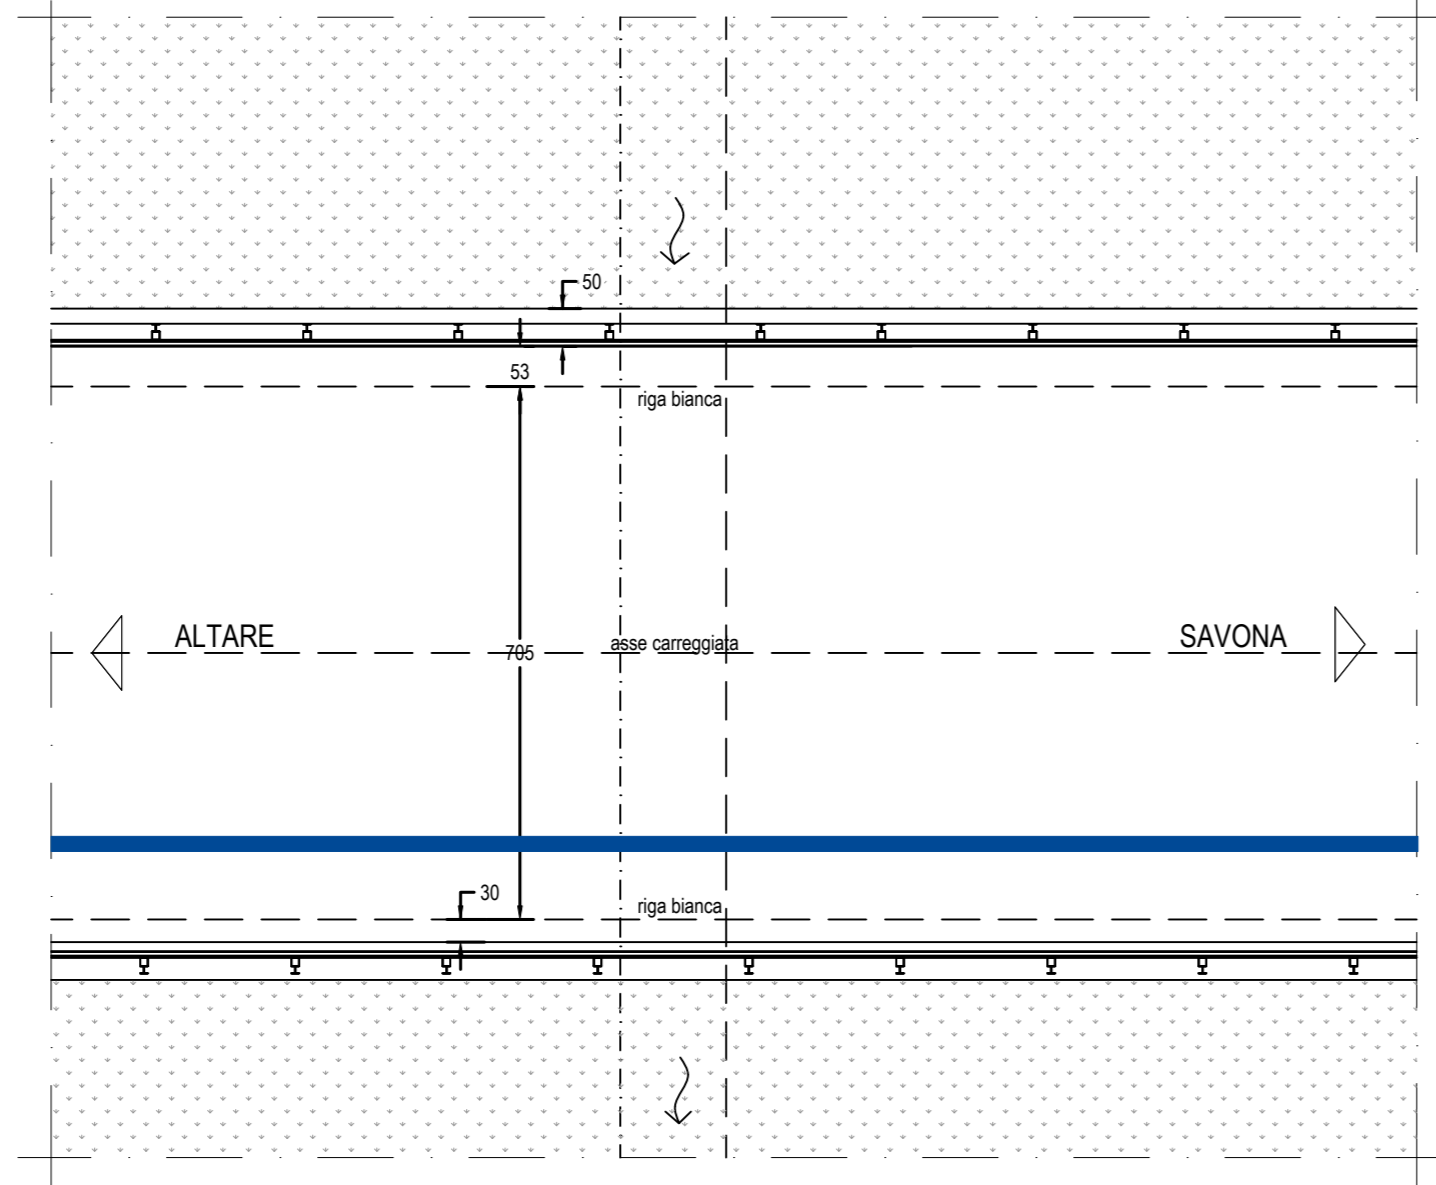


ATTRAVERSAMENTO 70



SEZIONE STRADALE 40

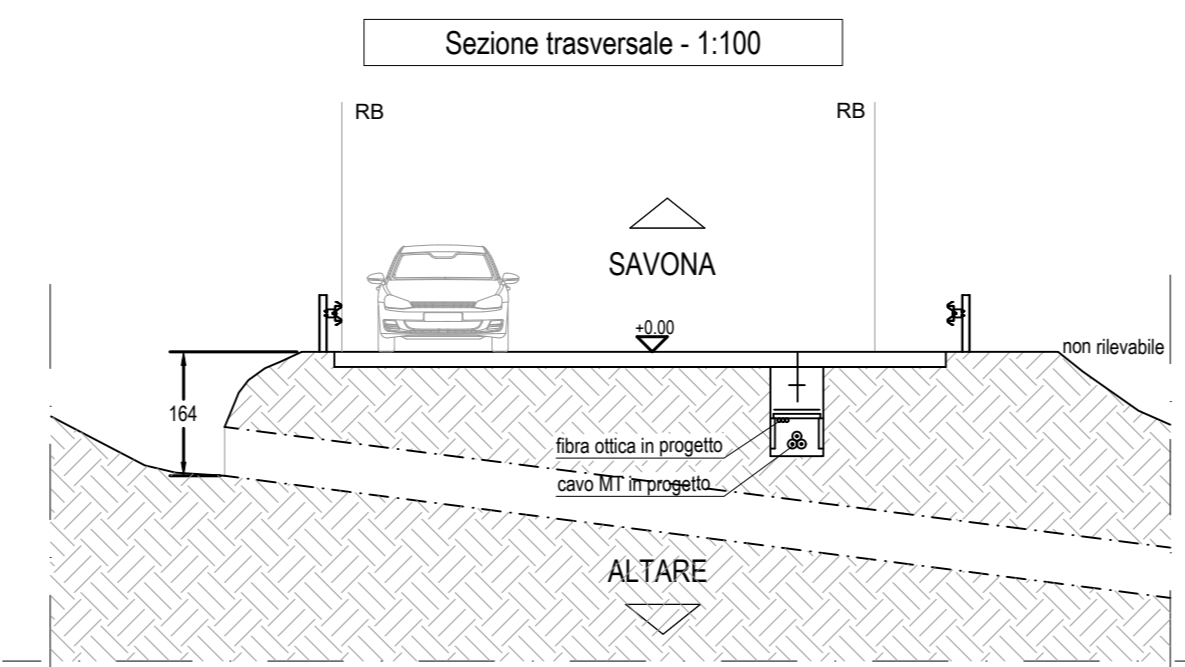

Planimetria generale attraversamento - 1:100

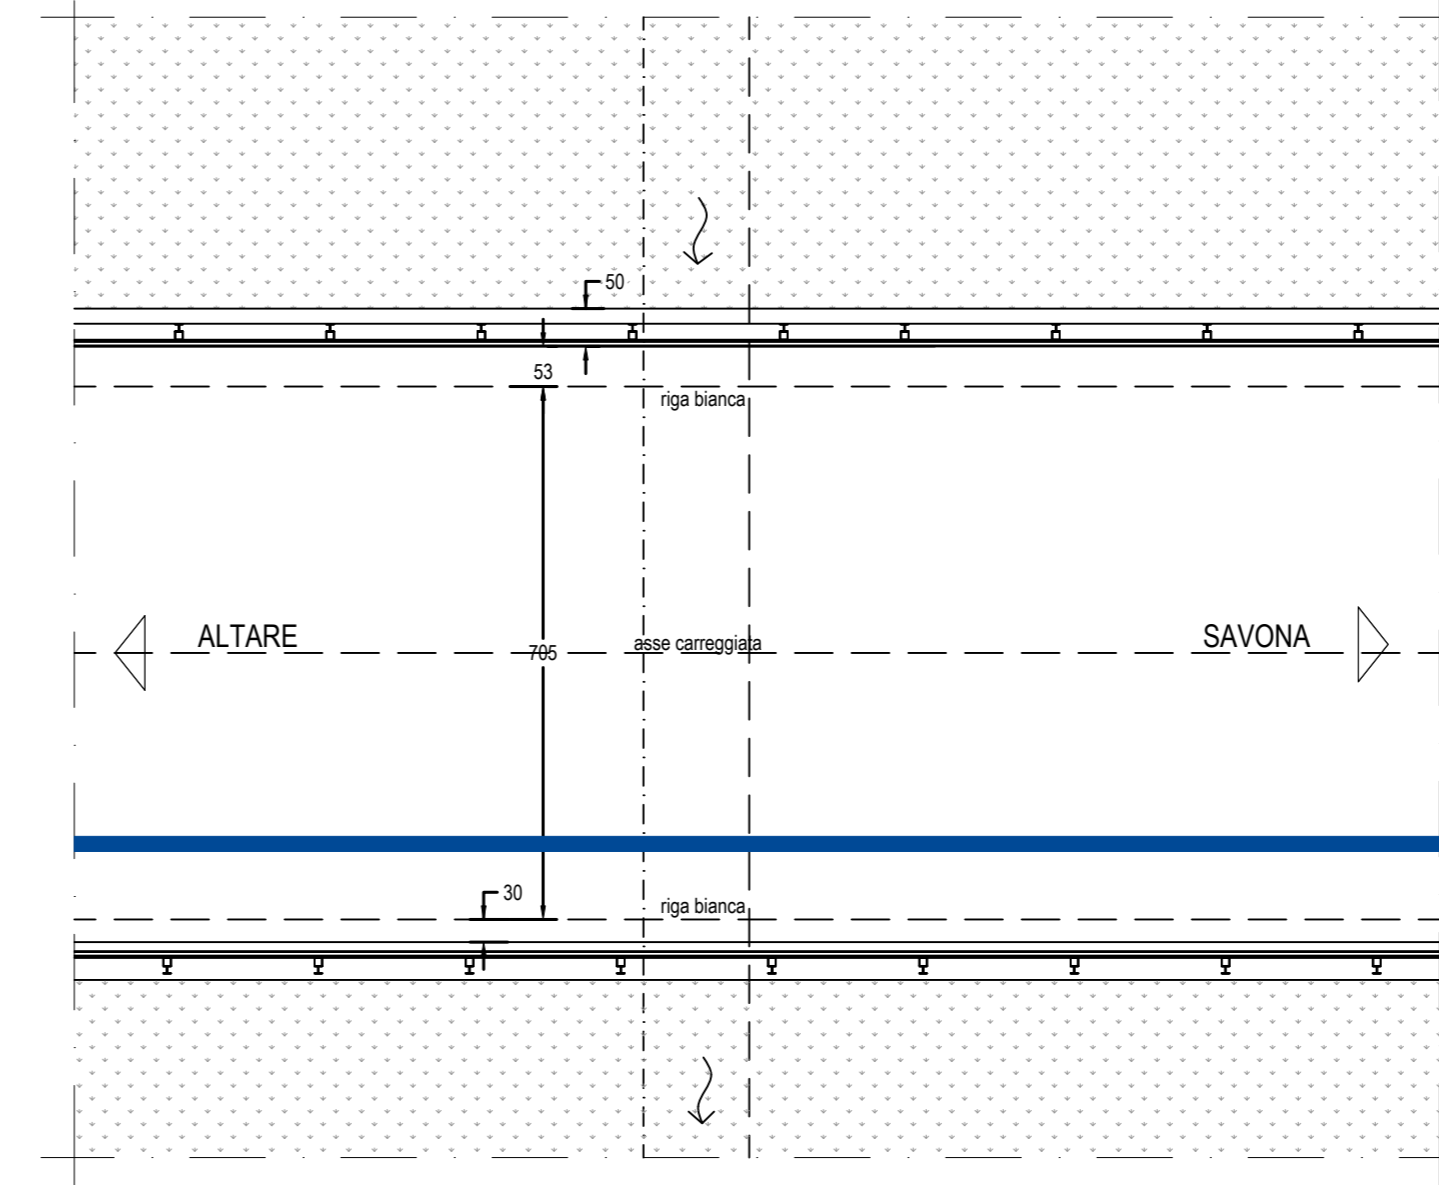

Attraversamento n. 69

COORDINATE  
Lat 44.324862°  
Long. 8.429731°

DENOMINAZIONE CORSO D'ACQUA  
Rio Erso

Cod. ID  
135662

Stima superficie su area demaniale  
mq. 2,70 (passaggio su sede carreggiata)

Attraversamento n. 71

COORDINATE  
Lat 44.325166°  
Long. 8.432160°

DENOMINAZIONE CORSO D'ACQUA  
Rio Seccamela


Cod. ID  
135574

Stima superficie su area demaniale  
mq. 3,00


ATTRAVERSAMENTO 71




Particolare costruttivo - 1:20

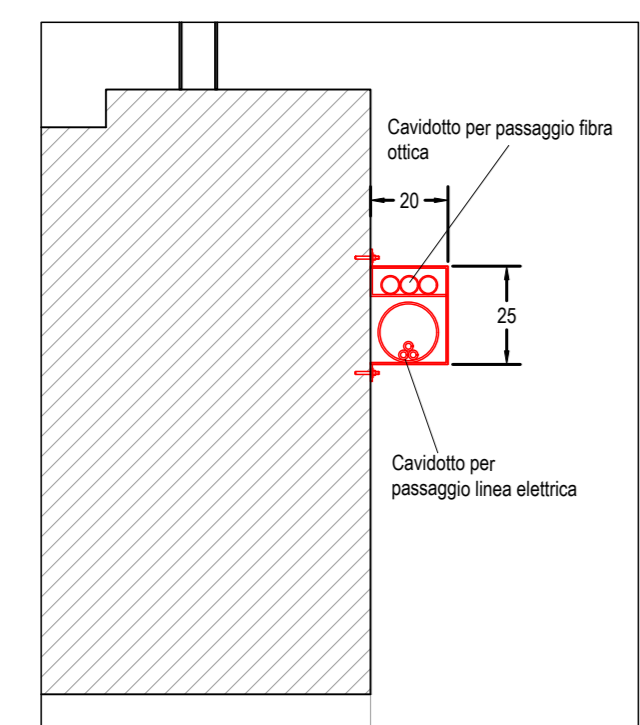


Planimetria generale attraversamento - 1:100

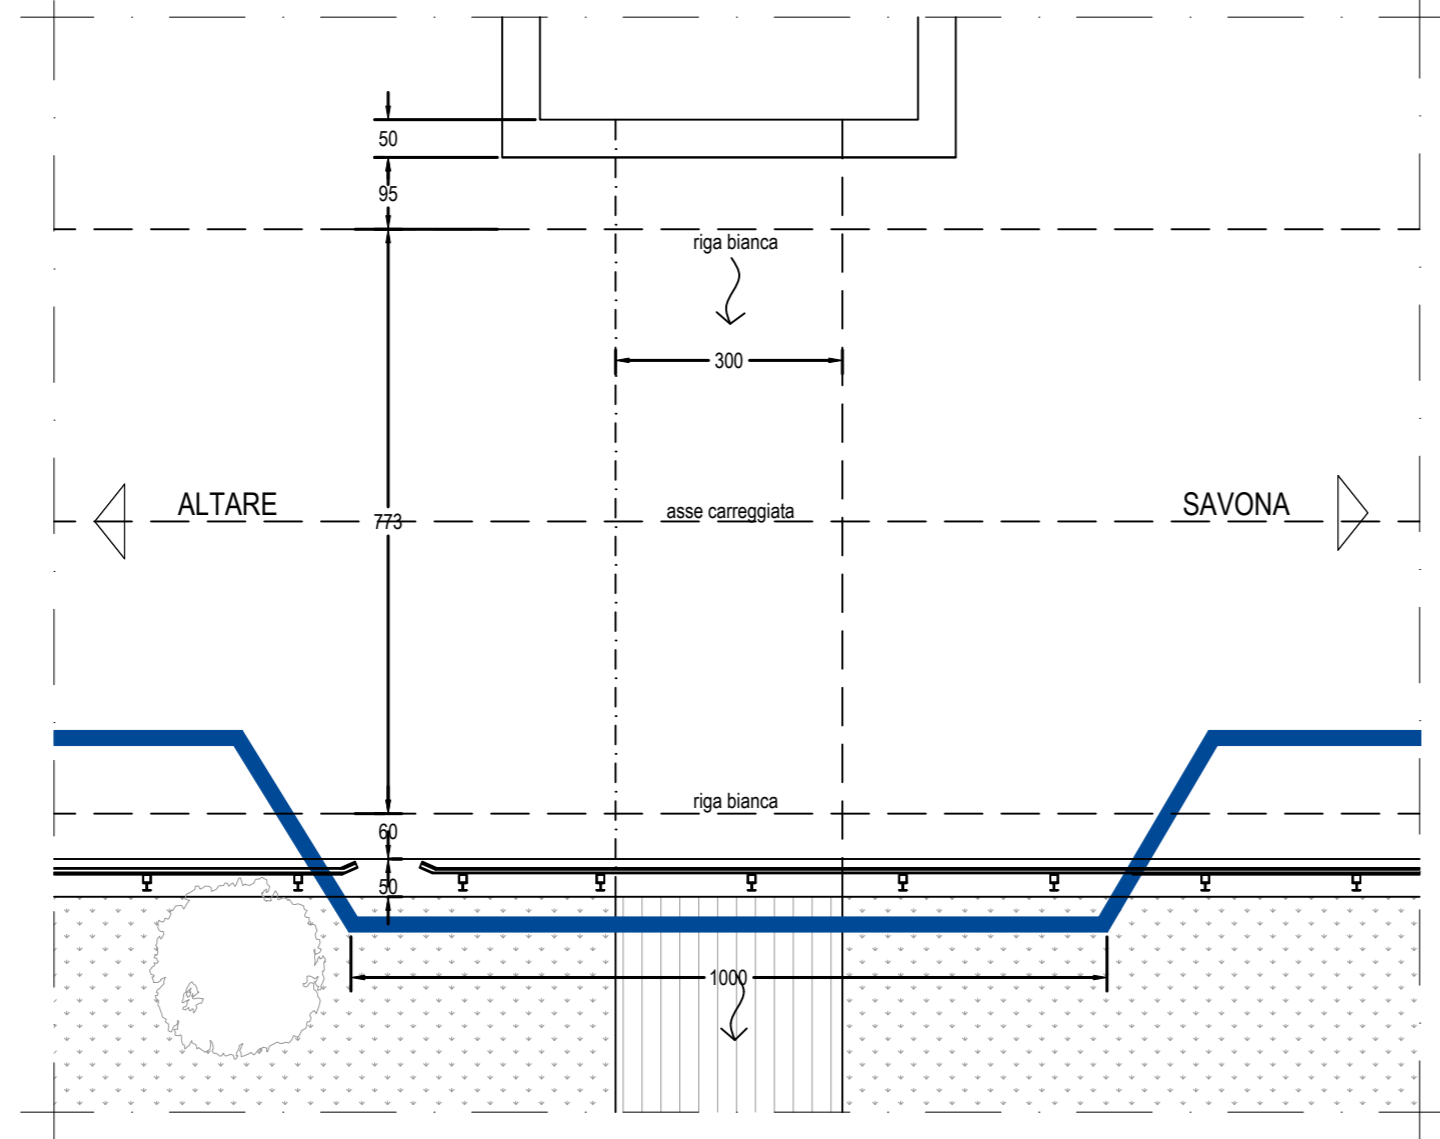


SEZIONE STRADALE 41

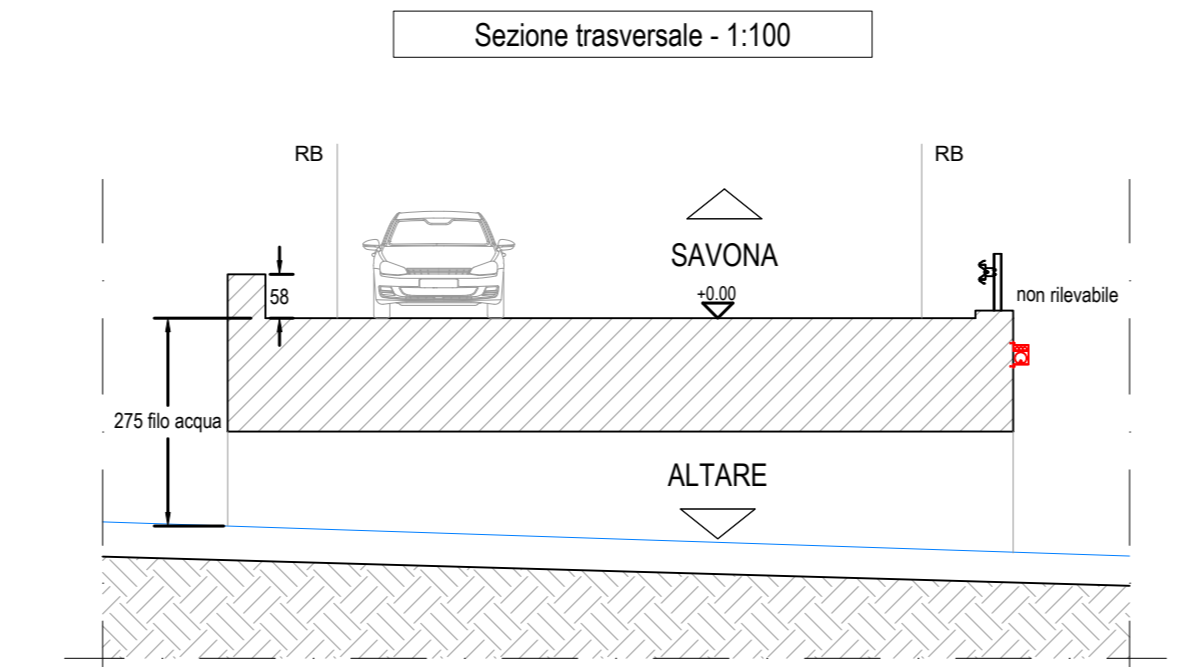


ATTRAVERSAMENTO 72

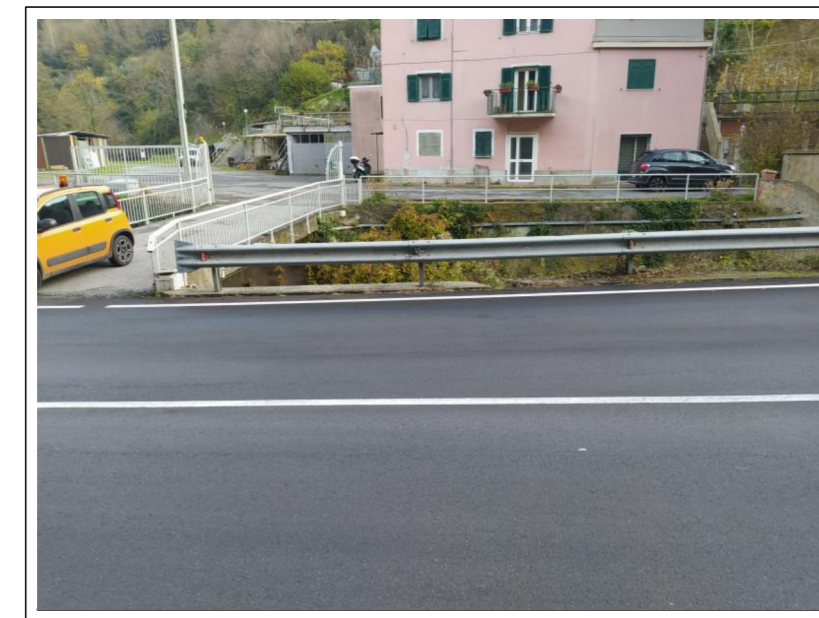


Particolare costruttivo - 1:20

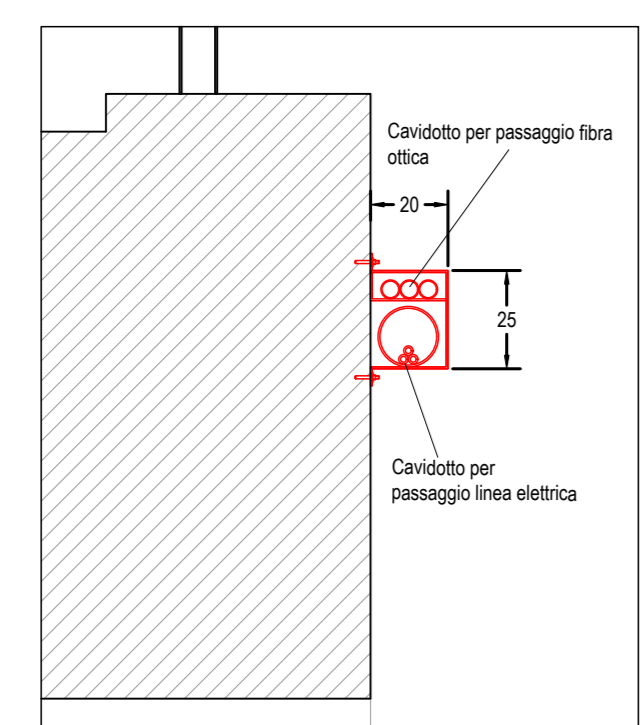

Planimetria generale attraversamento - 1:100

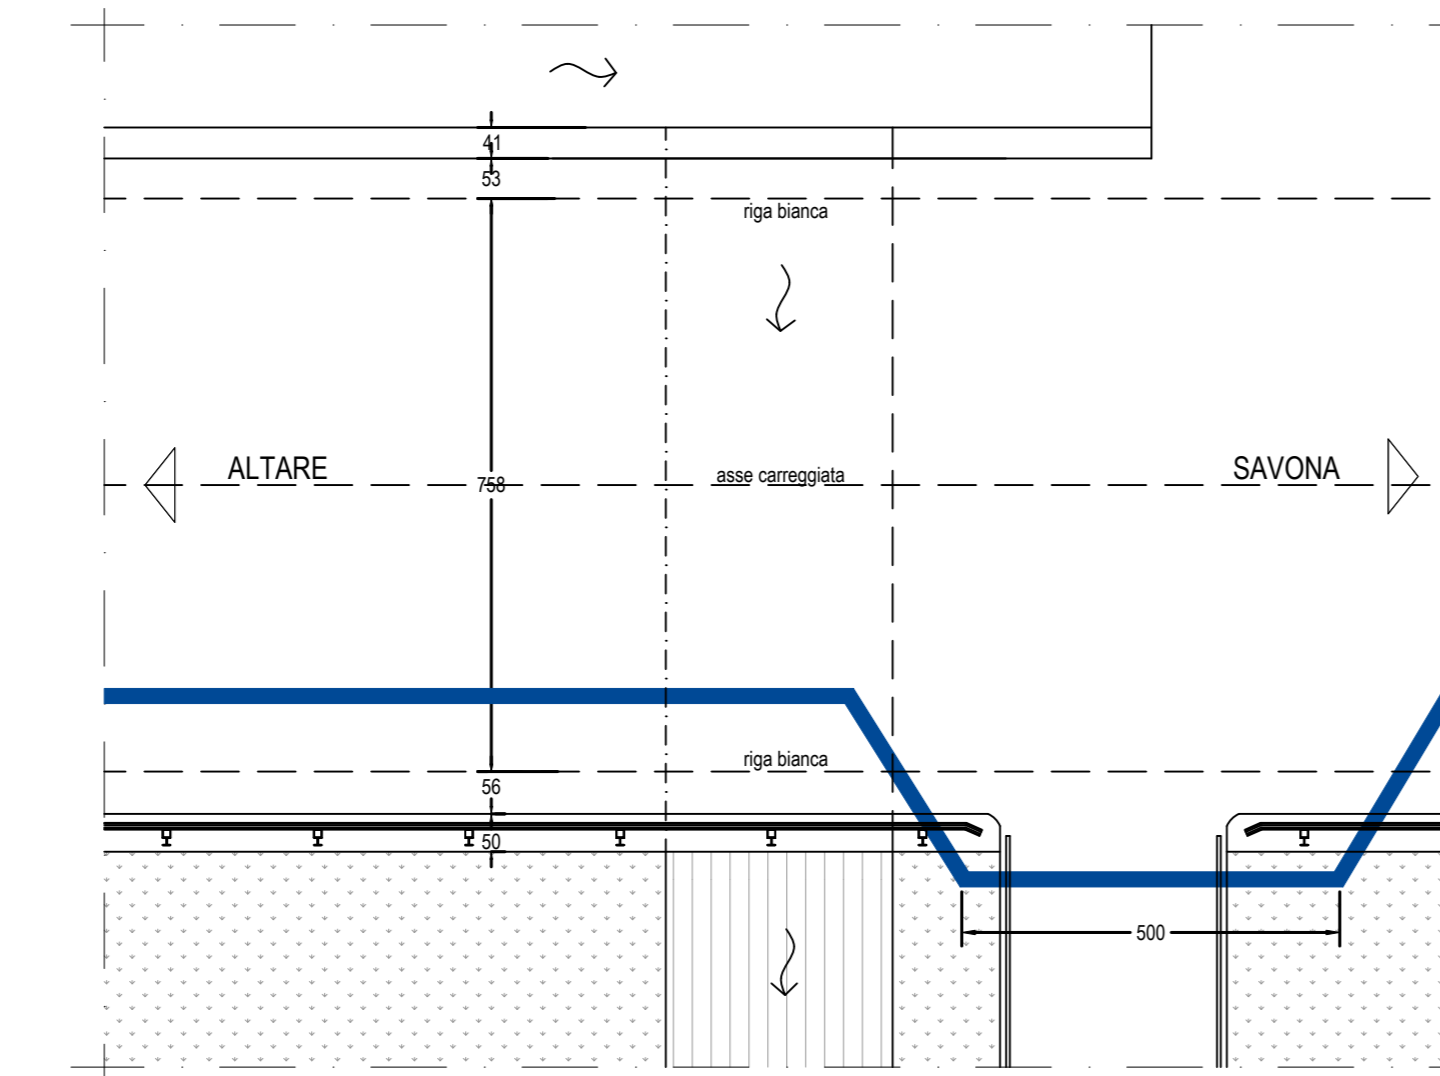

SEZIONE STRADALE 42

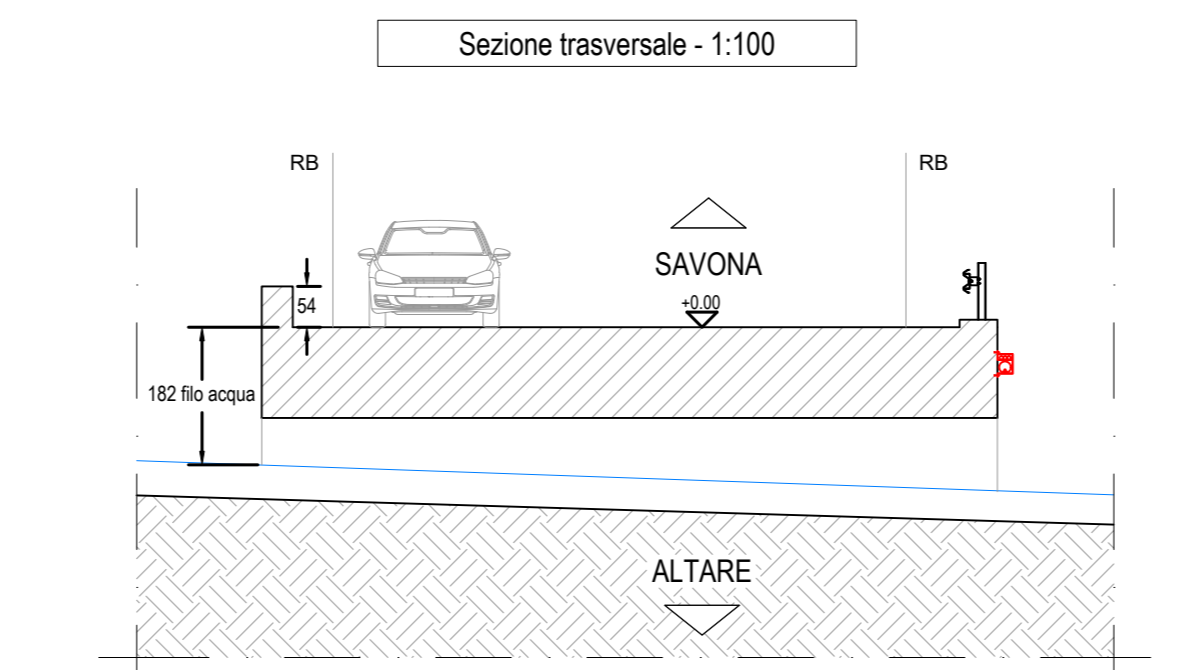


ATTRAVERSAMENTO 73



Note:  
Probabile presenza di attraversamento di tubazione acque reflue.  
Prevedere passaggio a quota inferiore; misure stato attuale non rilevate.

Sezione grafica schematica fuori scala

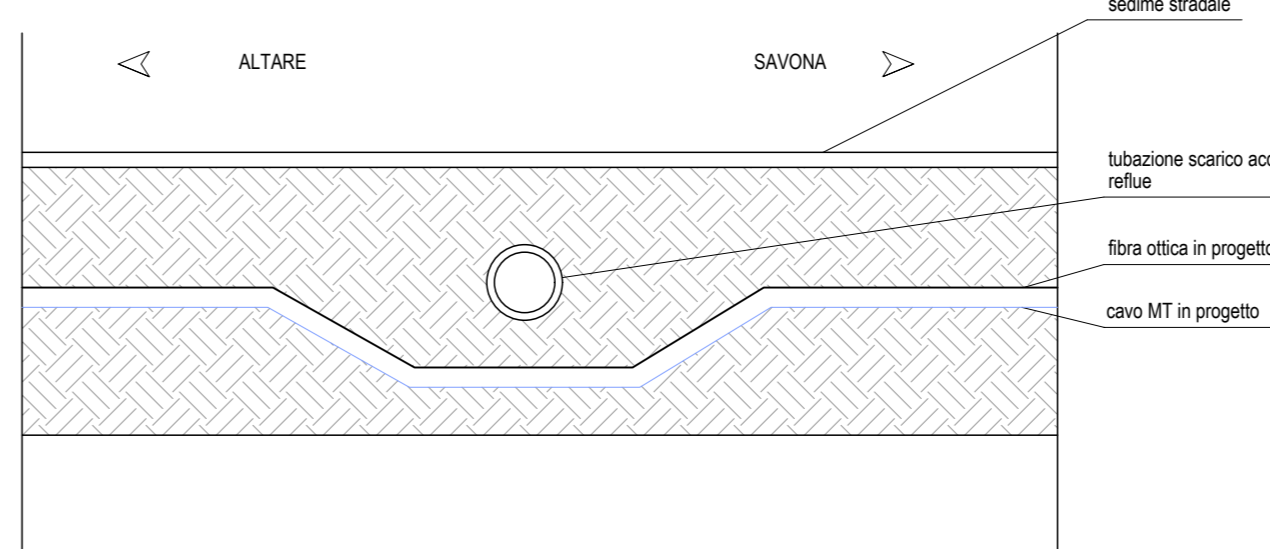

PARCO EOLICO  
SV3 - BRIC CIAN DE VACHÈ

Il Committente: **Duferco Sviluppo**

Sede Legale: **DUFERCO Sviluppo S.p.A.**  
via Armando Diaz n. 248  
25010, San Zeno Naviglio (BS)  
P.IVA e C.F. 03594850178

Oggetto:  
**CONNESSIONE DI RETE**

Il Progettista



Ing. Silvio Mario Bauducco

Titolo:  
**SEZIONI E PARTICOLARI  
PLANIMETRIA DI INTERVENTO 14**

Data	Emis.	Aggiornamento	Data	Contr.	Data	Autor.	SCALA:
02/2024	FO	Emissione	02/2024	MP	02/2024	SMB	1:1.000
							FORMATO: A0
							FEBBRAIO 2024

Commessa	Tip. Impianto	Fase Progetto	Disciplina	Tip. Doc.	Titolo	N. Elab.	REV
23056	EO	C	EL	D	02	0031	A

RICERCA, SVILUPPO E COORDINAMENTO IMPIANTI EOLICI E FOTVOLTAICI A CURA DI:

**EMME CONSULTING** S.p.A. Sede Amministrativa e Operativa via Benvenuto, 14 22100 Como (CO) tel. 031.652113 - 031.652015 e-mail: amministrazione@emmec.it e-mail: emmecar@emmec.it Geom. Domenico Bresciano

PROGETTAZIONE EDILE, AMBIENTALE, STRUTTURALE ED IMPIANTISTICA A CURA DI:

**BAUTEL** S.p.A. Sede Amministrativa via Marconi, 21 10124 Moncalieri (TO) tel. 011.652113 - 011.652015 e-mail: amministrazione@bautel.it Sede Operativa Torino - via Marconi, 21 10124 Moncalieri (TO) Sede Operativa Genova - via Bandiera, 24 16121 Genova (GE) I Tecnici: Collaboratori Geom. Benzoni Manuel Per. Ind. Biasin Emanuele Arch. Occhiuto Felice Arch. Ostino Paolo Arch. Pelletti Martina

File: Connessione base SV3\_2024-04-26.dwg  
TUTTI I DIRITTI SONO RISERVATI - Questo documento è il progetto esclusivo del progettista in cui sono indicati tutti i diritti. Pertanto questo documento non può essere copiato, riprodotto, comunicato o divulgato ad altri o usato in qualsiasi maniera, nemmeno per fini sperimentali, senza autorizzazione scritta dallo stesso progettista.