



ATTRAVERSAMENTO 74

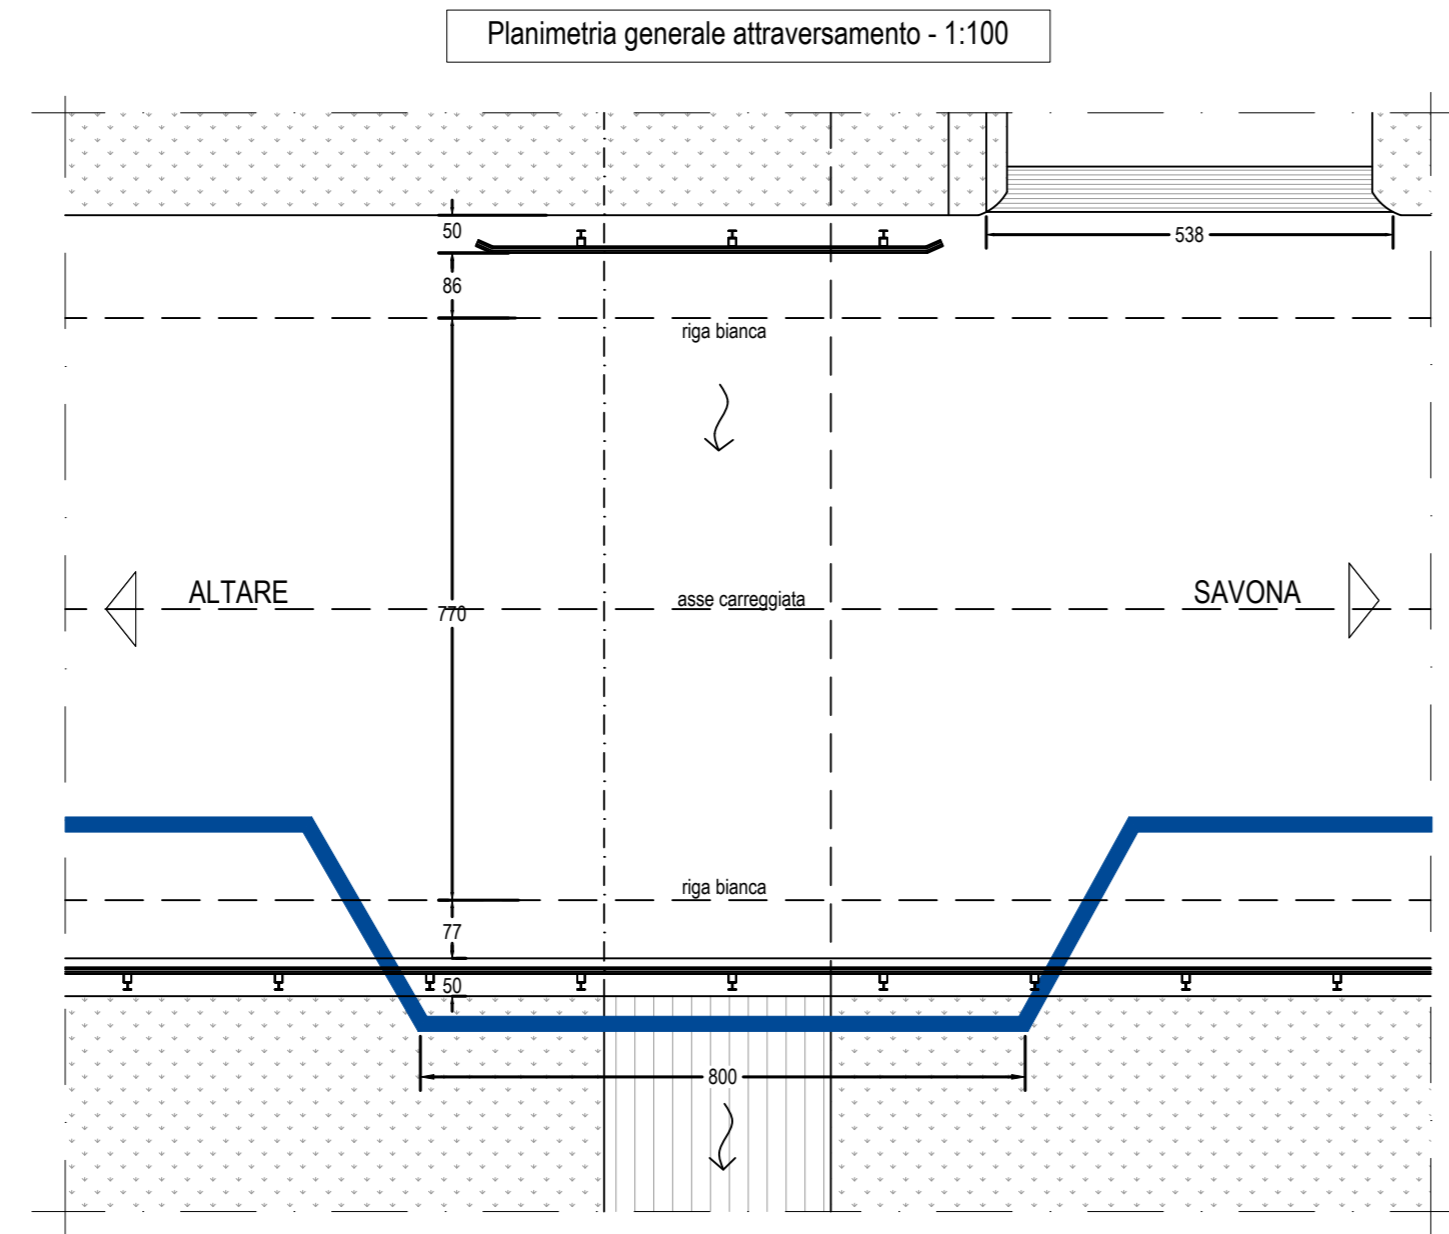


Particolare costruttivo - 1:20

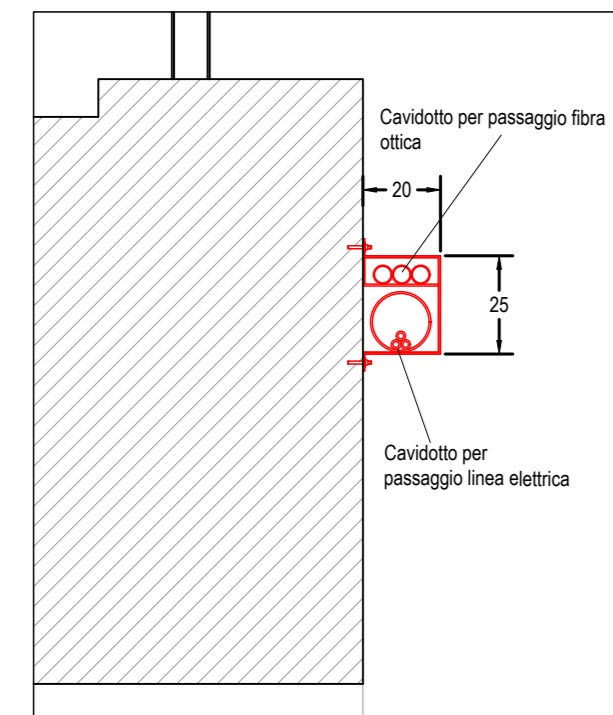

SEZIONE STRADALE 43

Sezione trasversale - 1:100

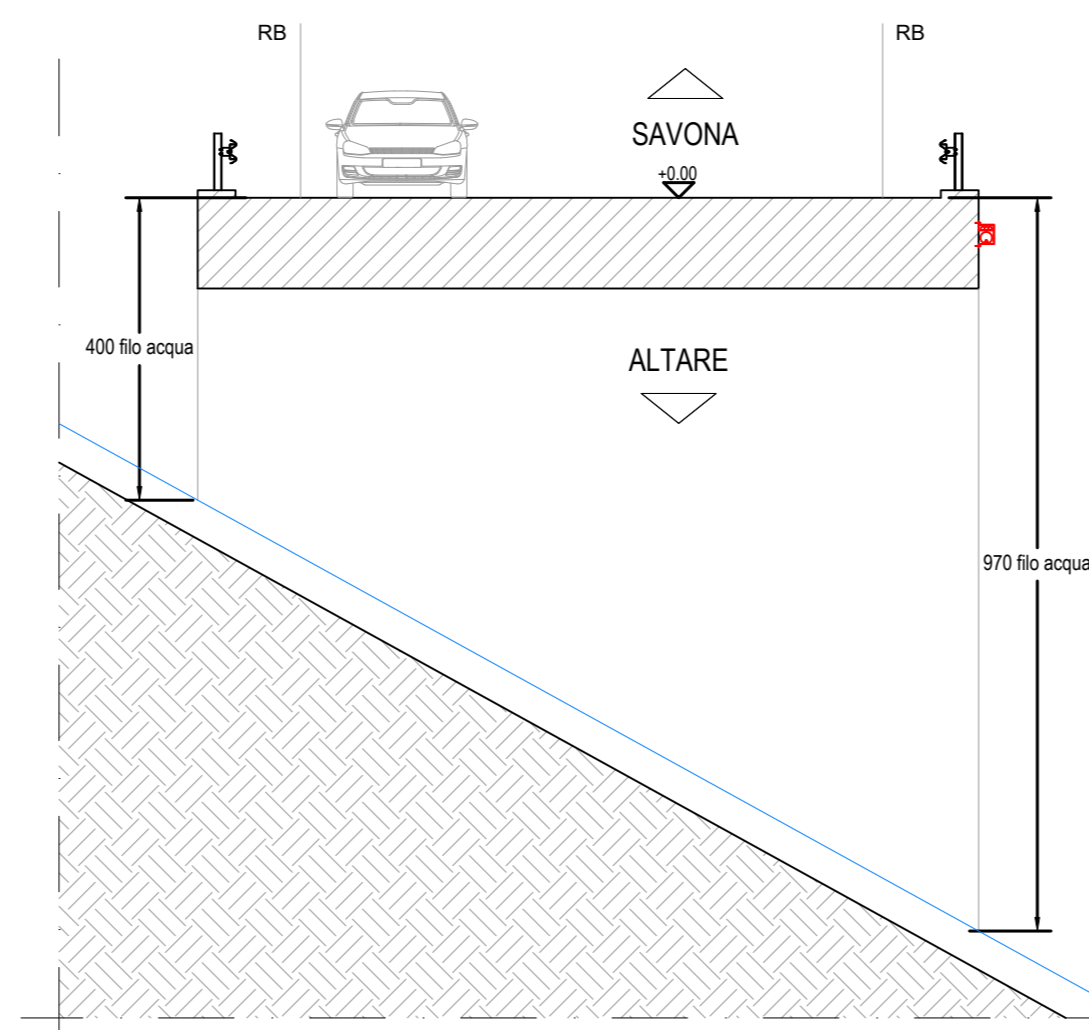


ATTRAVERSAMENTO 75




SEZIONE STRADALE 44

Sezione trasversale - 1:100

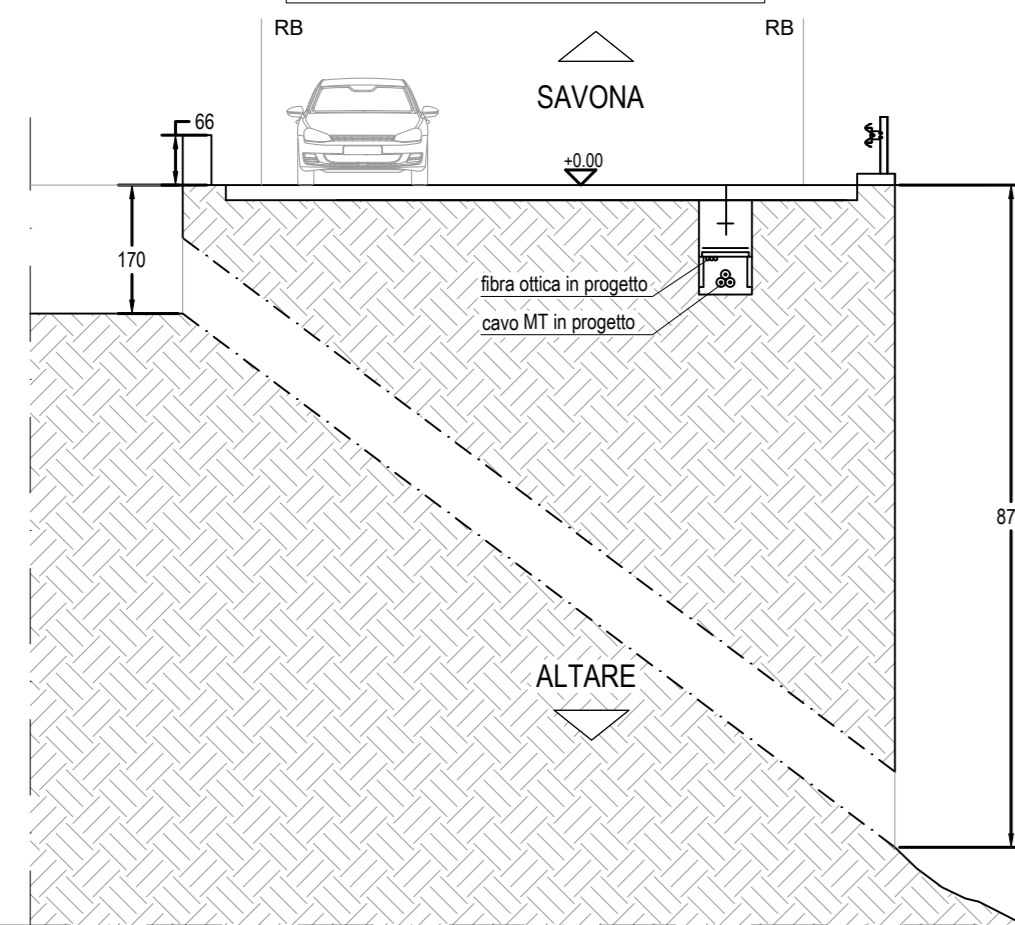

Planimetria generale attraversamento - 1:100

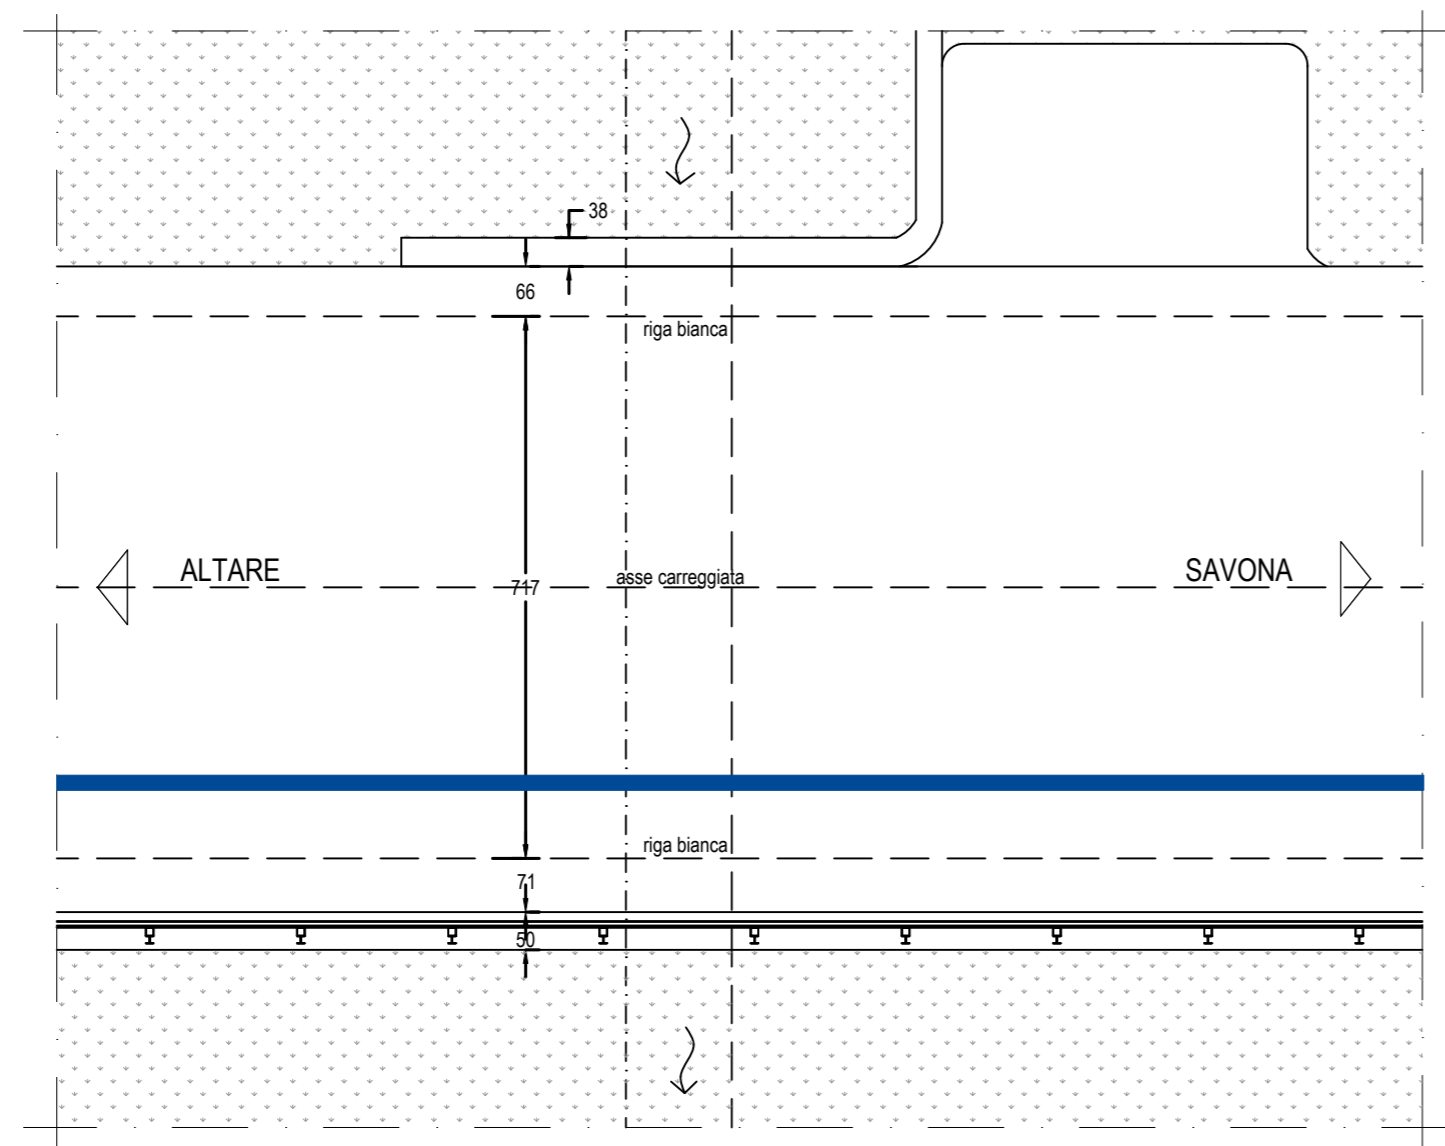


ATTRAVERSAMENTO 76




SEZIONE STRADALE 45

Sezione trasversale - 1:100

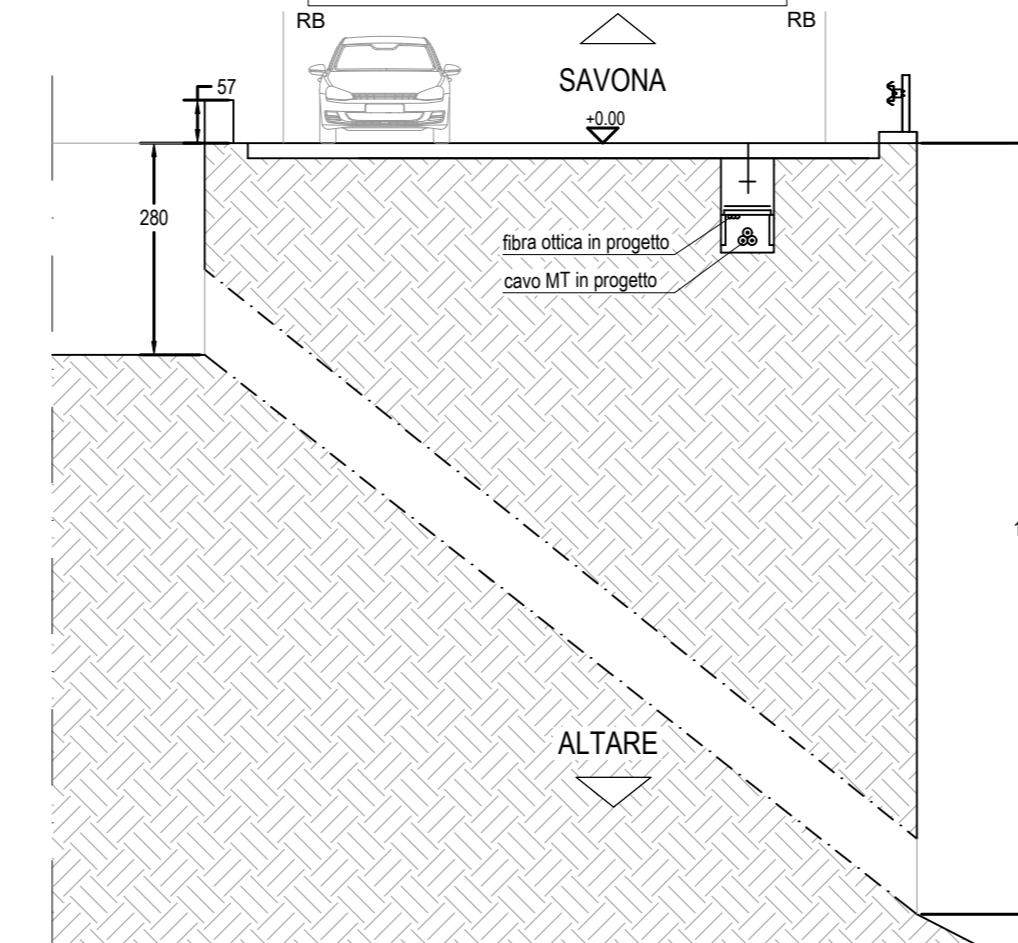


Planimetria generale attraversamento - 1:100

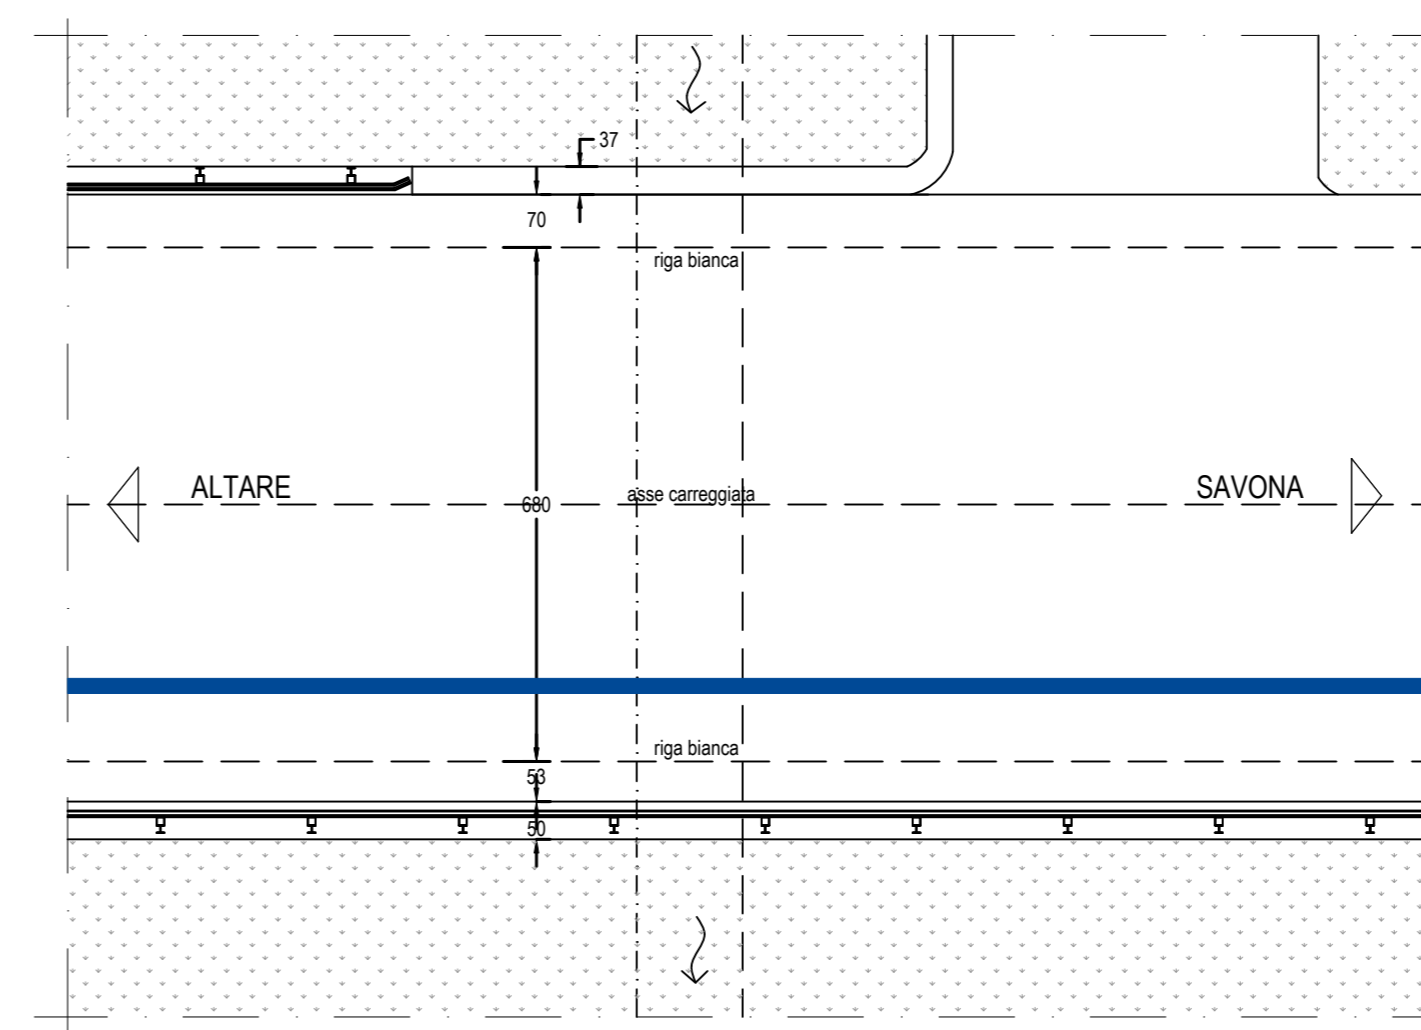


ATTRAVERSAMENTO 77



Particolare costruttivo - 1:20

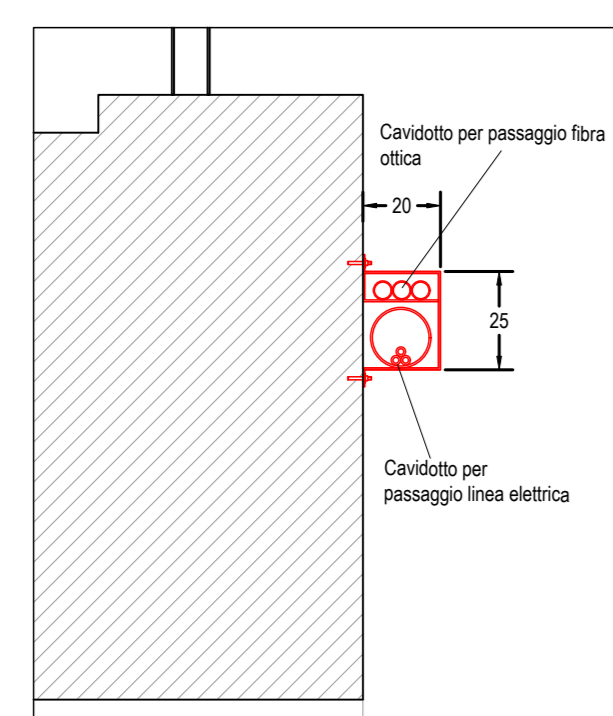


Planimetria generale attraversamento - 1:100

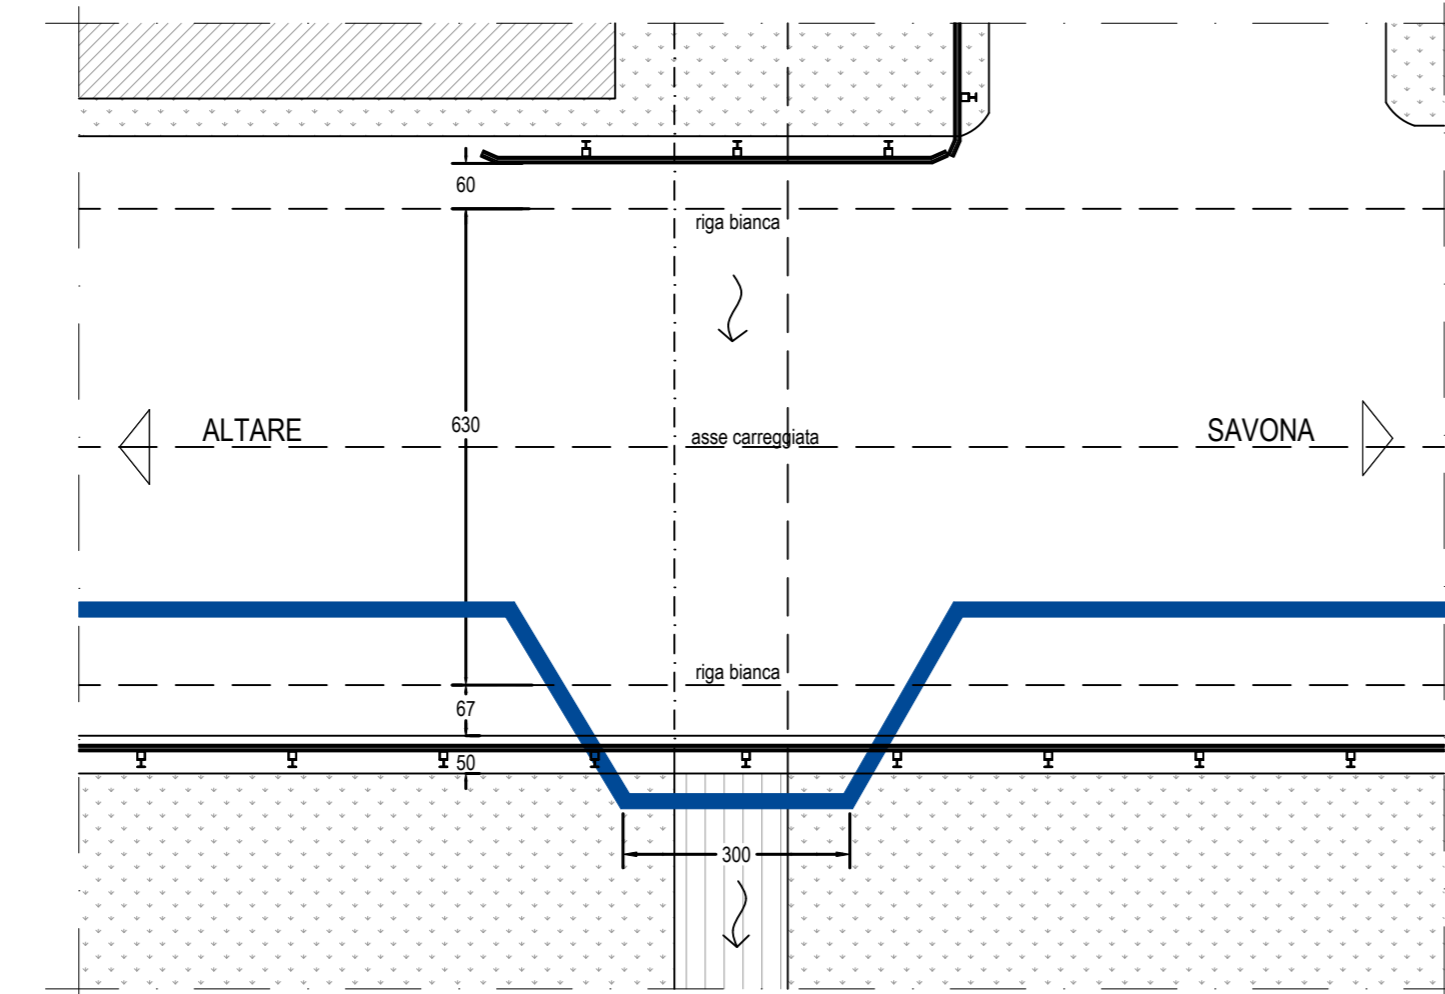


SEZIONE STRADALE 46


Sezione trasversale - 1:100

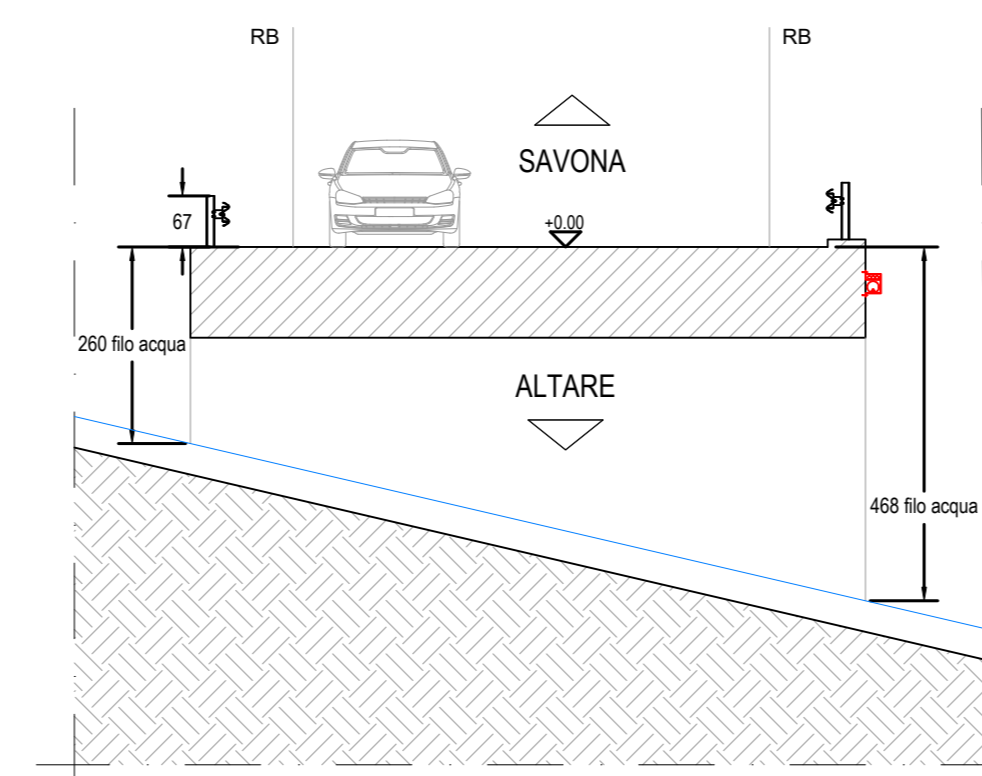

ATTRAVERSAMENTO 78

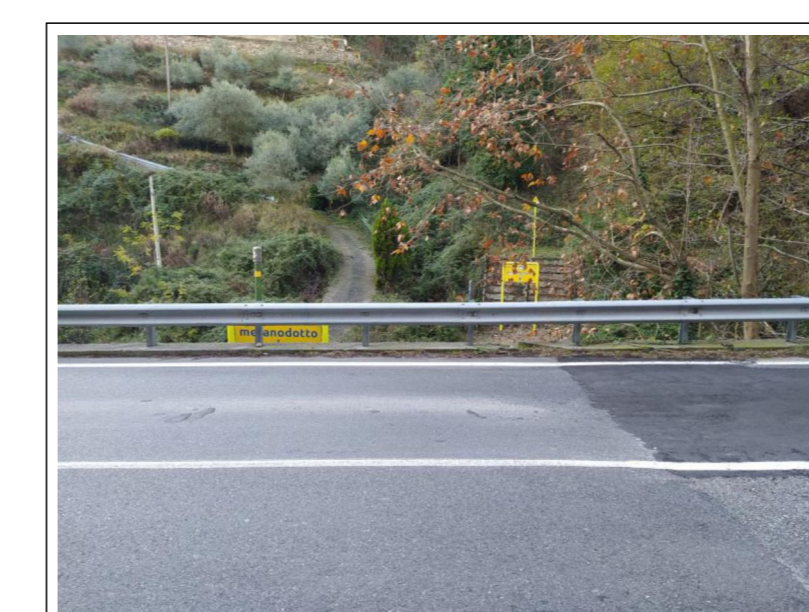

Note:  
Presenza di attraversamento di tubazione gas(metanodotto).  
Prevedere passaggio a quota inferiore; misure stato attuale non rilevate.

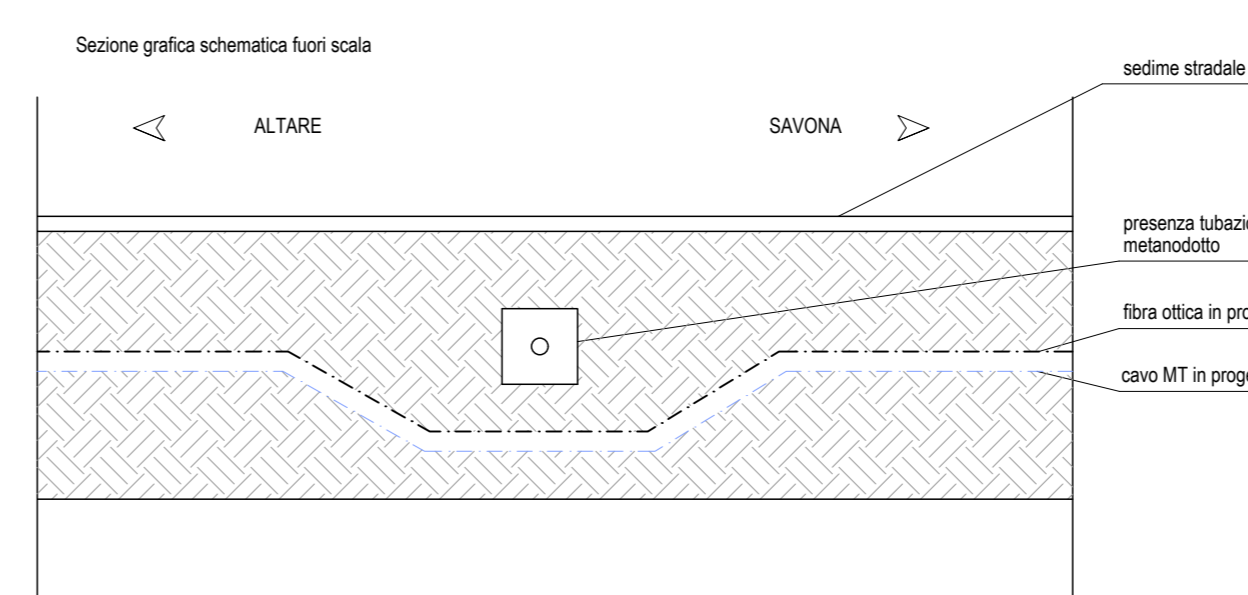

PARCO EOLICO SV3 - BRIC CIAN DE VACHÈ

Il Committente: **Duferco Sviluppo** Sede Legale: **DUFERCO Sviluppo S.p.A.**  
via Armando Diaz n. 248  
25010, San Zeno Naviglio (BS)  
P.IVA e C.F. 03594850178

Oggetto: **CONNESSIONE DI RETE**  
Titolo: **SEZIONI E PARTICOLARI PLANIMETRIA DI INTERVENTO 15**  
Il Progettista: **Ing. Silvio Mario Bauducco**

Data	Emis.	Aggiornamento	Data	Contr.	Data	Autor.
02/2024	FO	Emissione	02/2024	MP	02/2024	SMB

SCALA: 1:1.000  
FORMATO: A0  
FEBBRAIO 2024

Commissa	Tip. Impianto	Fase Progetto	Disciplina	Tip. Doc.	Titolo	N. Elab.	REV
23056	EO	C	EL	D	02	0033	A

RICERCA, SVILUPPO E COORDINAMENTO IMPIANTI EOLICI E FOTOVOLTAICI A CURA DI:  
**EMME CONSULTING...**  
Sede Amministrativa e Operativa: via Benvenuto, 14 - 21024 Cremona (CR) - tel. 0372 661208 - e-mail: emmeconsulting@gmail.com  
Geom. Domenico Bresciano

PROGETTAZIONE EDILE, AMBIENTALE, STRUTTURALE ED IMPIANTISTICA A CURA DI:  
**BAUTEL S.R.L.**  
Sede Amministrativa: via Marconi, 21 - 10124 Moncalieri (TO) - tel. 011 6502113 - e-mail: amministrazione@bautel.it  
Sede Operativa Torino - via Marconi, 21 - 10124 Moncalieri (TO)  
Sede Operativa Genova - via Belforati, 24 - 16121 Genova (GE)

I Tecnici:  
Coord. gruppo di progettazione: **Ing. Silvio Mario Bauducco**  
Collaboratori:  
Geom. Benozzi Manuel  
Per. Ind. Biasin Emanuele  
Arch. Ostino Paolo  
Arch. Pelletti Martina

TUTTI I DIRITTI SONO RISERVATI - Questo documento è il progetto esecutivo del progetto in cui è indicato il nome di ogni ditta. Pertanto questo documento non può essere copiato, riprodotto, comunicato o divulgato ad altri o usato in qualsiasi maniera, nemmeno per fini parziali, senza autorizzazione scritta dallo stesso progettista.