



ATTRAVERSAMENTO 79



SEZIONE STRADALE 47

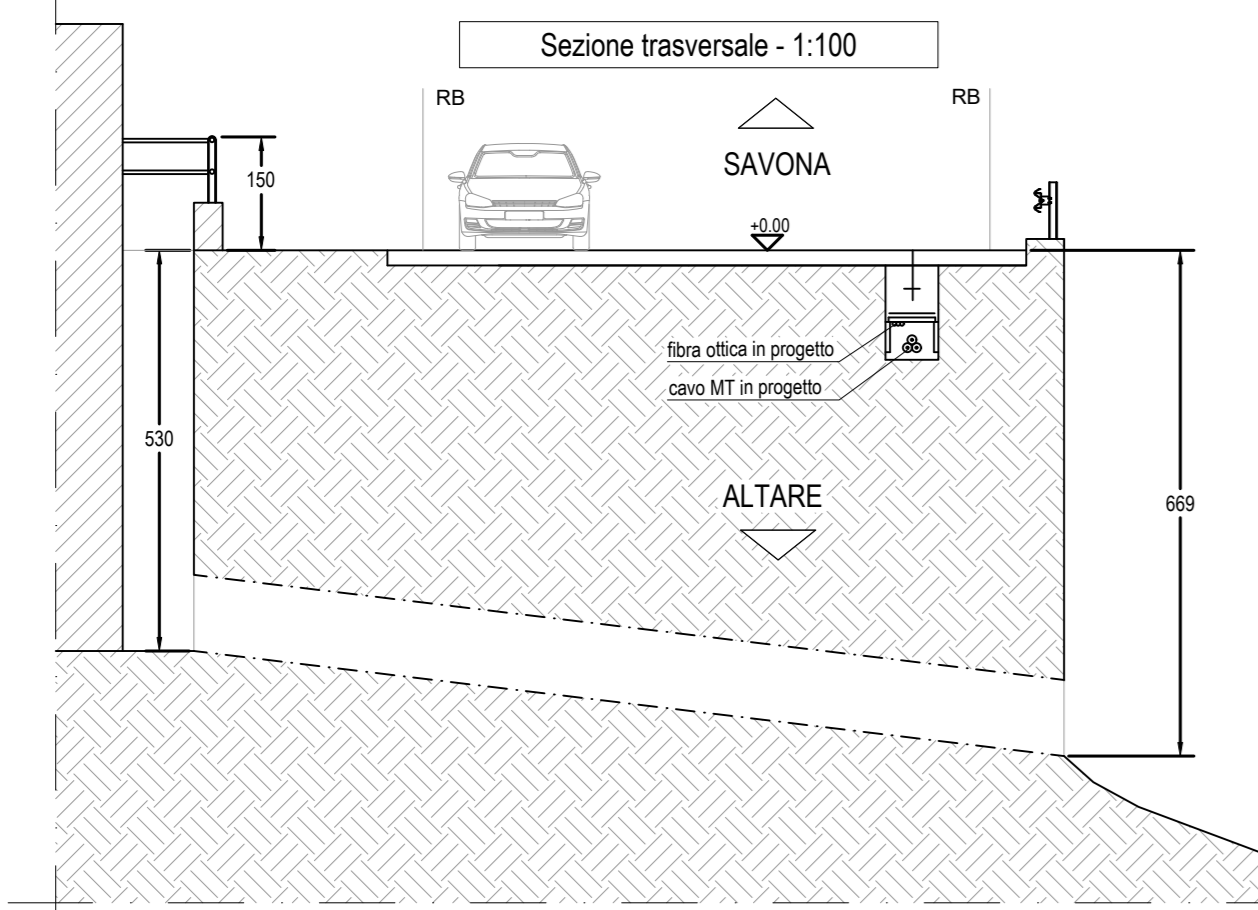


Planimetria generale attraversamento - 1:100

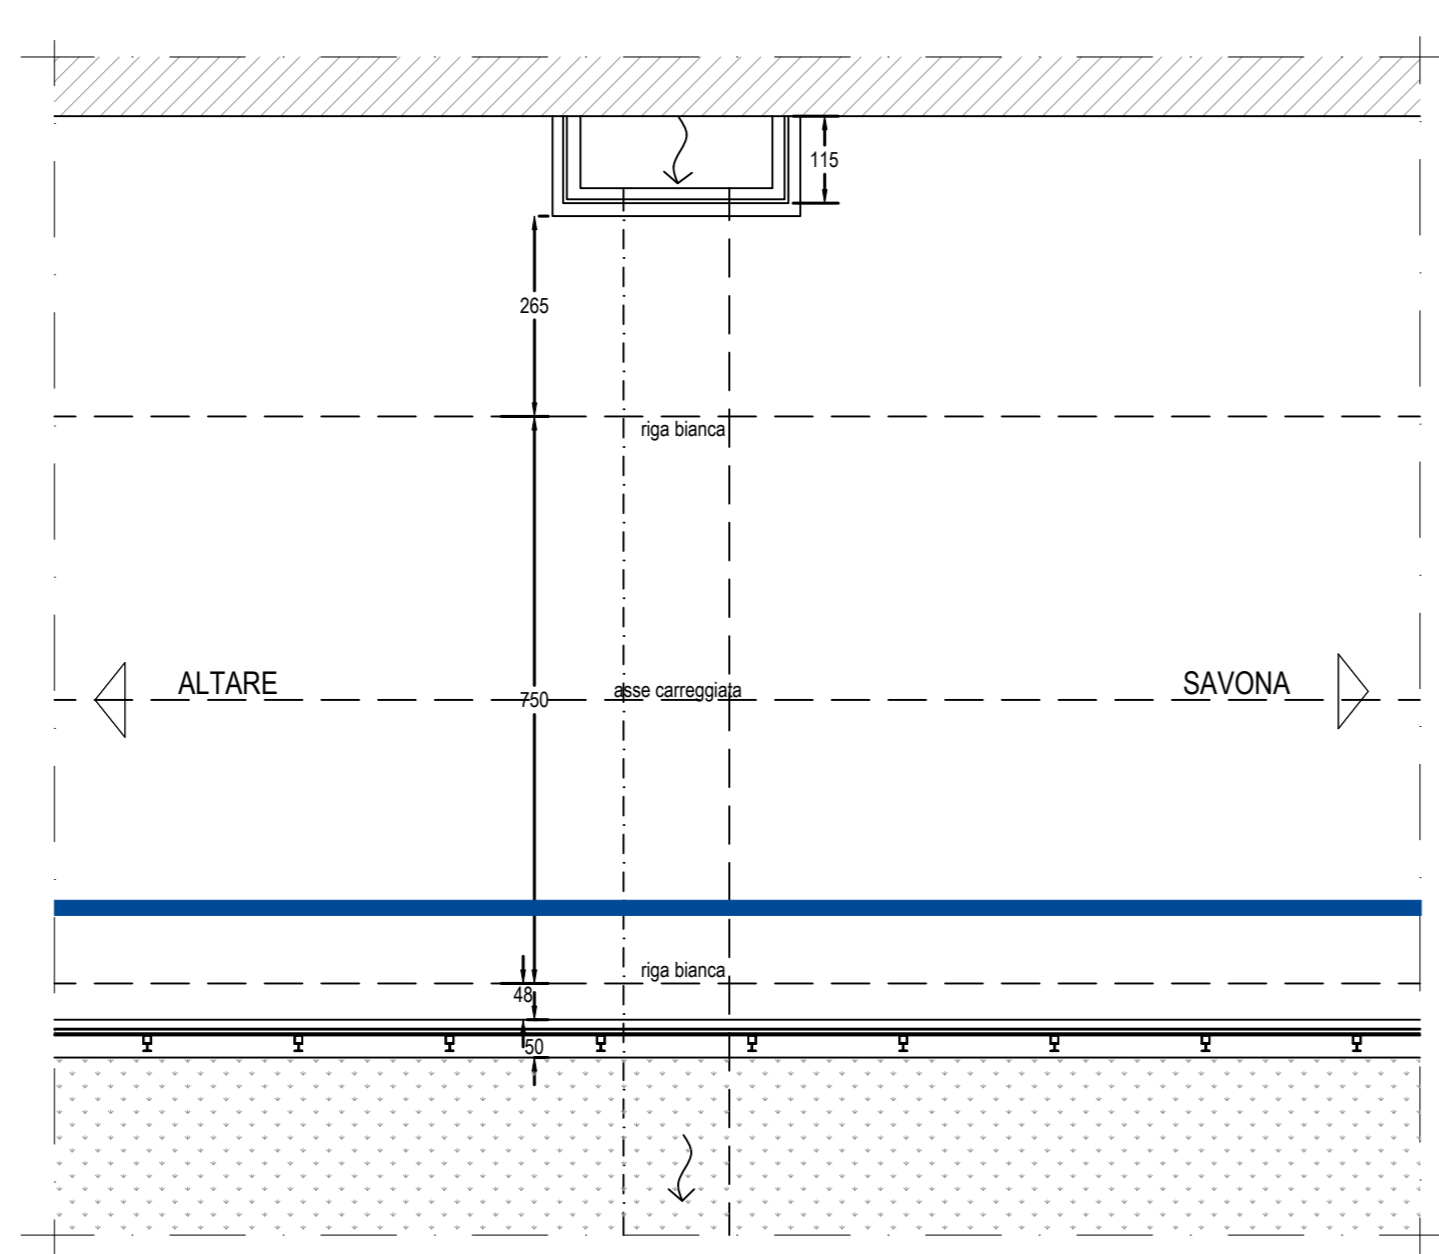


ATTRAVERSAMENTO 80



SEZIONE STRADALE 48

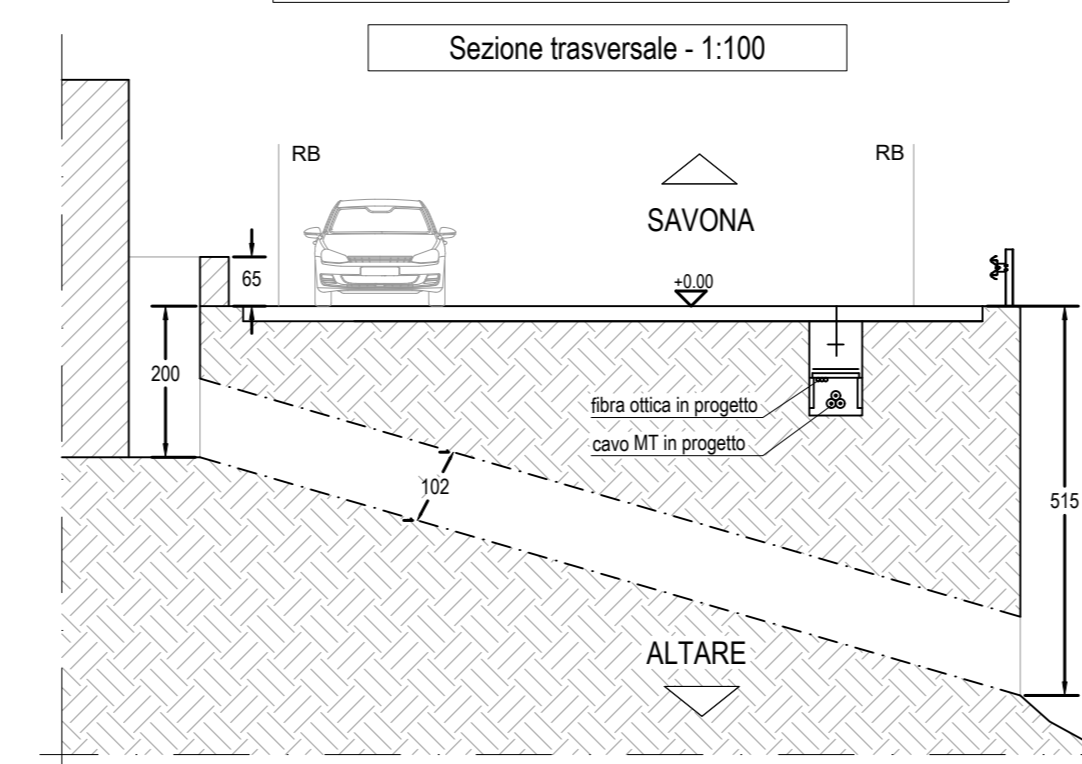

Planimetria generale attraversamento - 1:100

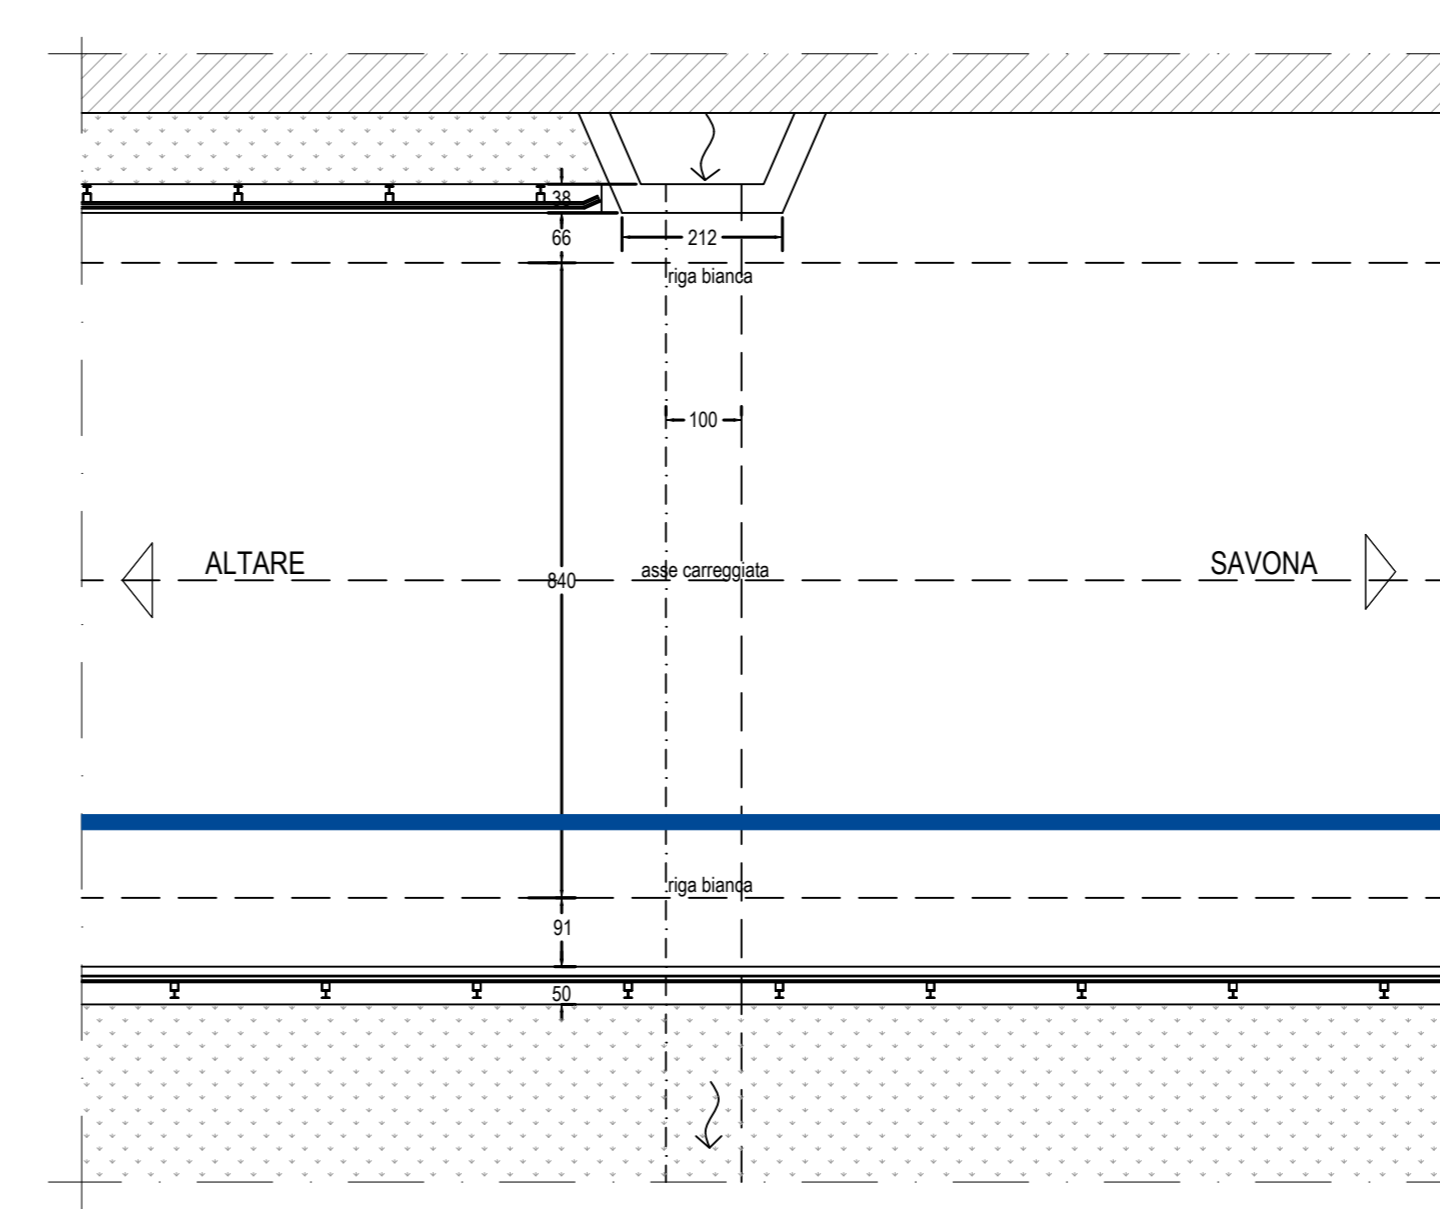

PARCO EOLICO  
SV3 - BRIC CIAN DE VACHÈ

Il Committente: **Duferco Sviluppo**

Sede Legale DUFERCO Sviluppo S.p.A.:  
via Armando Diaz n. 248  
25010, San Zeno Naviglio (BS)  
P.IVA e C.F. 03594850178

Oggetto:  
**CONNESSIONE DI RETE**

Titolo:  
**SEZIONI E PARTICOLARI  
PLANIMETRIA DI INTERVENTO 16**

Il Progettista  
  
Ing. Silvio Mario Bauducco

| Data    | Emis. | Aggiornamento | Data    | Contr. | Data    | Autor. | SCALA:        |
|---------|-------|---------------|---------|--------|---------|--------|---------------|
| 02/2024 | FO    | Emissione     | 02/2024 | MP     | 02/2024 | SMB    | 1:1.000       |
|         |       |               |         |        |         |        | FORMATO:      |
|         |       |               |         |        |         |        | A0            |
|         |       |               |         |        |         |        | FEBBRAIO 2024 |

| Commessa | Tip. impianto | Fase Progetto | Disciplina | Tip. Doc. | Titolo | N. Elab. | REV |
|----------|---------------|---------------|------------|-----------|--------|----------|-----|
| 23056    | EO            | C             | EL         | D         | 02     | 0035     | A   |

RICERCA, SVILUPPO E COORDINAMENTO IMPIANTI EOLICI E FOTVOLTAICI A CURA DI:

**EMME CONSULTING...**  
Sede Amministrativa e Operativa  
via Benvenuto, 14 22100 Como (CO)  
tel. 031.652113 - 031.652015 e-mail: [amministrazione@emme.it](mailto:amministrazione@emme.it)  
Sede Operativa Torino - via Marconi, 21 10124 Moncalieri (TO)  
Sede Operativa Genova - via Belforati, 24 16121 Genova (GE)

Geom. Domenico Bresciano

PROGETTAZIONE EDILE, AMBIENTALE, STRUTTURALE ED IMPIANTISTICA A CURA DI:

**BAUTEL S.R.L.**  
Sede Amministrativa via Marconi, 21 10124 Moncalieri (TO)  
tel. 011.652113 - 011.652015 e-mail: [amministrazione@bautel.it](mailto:amministrazione@bautel.it)  
Sede Operativa Torino - via Marconi, 21 10124 Moncalieri (TO)  
Sede Operativa Genova - via Belforati, 24 16121 Genova (GE)

I Tecnici:  
Coord. gruppo di progettazione  
Ing. Silvio Mario Bauducco

Collaboratori:  
Geom. Benozzi Manuel  
Per. Ind. Biasin Emanuele  
Ing. Occhialino Felice  
Arch. Ostino Paolo  
Arch. Pelleri Martina

TUTTI I DIRITTI SONO RISERVATI - Questo documento è di proprietà esclusiva del progettista ed è indicato sul quale si riserva ogni diritto. Peraltro questo documento non può essere copiato, riprodotto, comunicato o divulgato ad altri o usato in qualsiasi maniera, nemmeno per fini sperimentali, senza autorizzazione scritta dallo stesso progettista.