




PLANIMETRIA DI INTERVENTO
PARTE 01
scala 1:1000

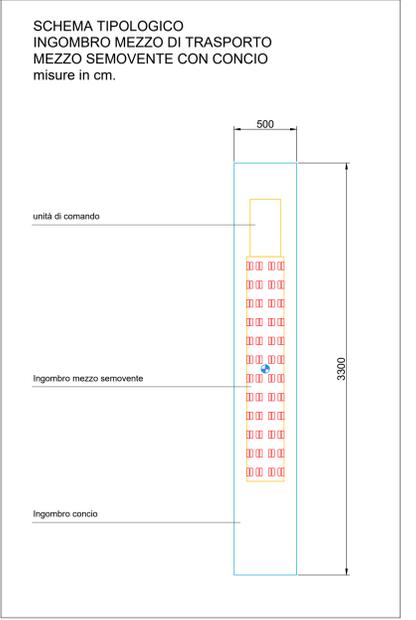

SCHEMA TIPOLOGICO
INGOMBRO MEZZO DI TRASPORTO
MEZZO SEMOVENTE CON CONCIO
misure in cm.

unità di comando

ingombro mezzo semovente

ingombro concio

Note:

La verifica ultima su:

- percorso proposto ed eventuali varianti
- le interferenze per i trasporti
- le portate dei ponti se richiesti dagli Enti nei nulla osta di transito spetta all'impresa incaricata della movimentazione

Le indicazioni presenti nelle tavole grafiche sono connesse con le opere richieste nelle tavole della sezione "interferenze di trasporto" e viceversa

LEGENDA

percorso transito mezzi	
percorso transito mezzi in galleria	
allargamento con asportazione terra e rocce, spianamento e formazione sede carrabile	
allargamento con asportazione terra e rocce, vegetazione per il passaggio conci e pale	
allargamento a valle con formazione muri di sostegno rivestiti con pietra locale	
note	



PLANIMETRIA DI INTERVENTO
PARTE 02
scala 1:1000

PARCO EOLICO SV3 - BRIC CIAN DE VACHÈ

Il Committente: **Duferco Sviluppo**

Sede Legale: **DUFERCO Sviluppo S.p.A.**
via Armando Diaz n. 248
25010, San Zeno Naviglio (BS)
P.IVA e C.F. 03594850178

Oggetto: **ADEGUAMENTO VIABILITA' ESISTENTE**

Titolo: **PLANIMETRIE DI INTERVENTO PARTI 1-2
INGOMBRO SEMOVENTE CON CONCI**

Il Progettista: **Ing. Silvio Mario Bauducco**

Data	Emis.	Aggiornamento	Data	Contr.	Data	Autor.	SCALA: 1:1.000
02/2024	FO	Emissione	02/2024	MP	02/2024	SMB	FORMATO: A0
							FEBBRAIO 2024

Commessa	Tip. Impianto	Fase Progetto	Disciplina	Tip. Doc.	Titolo	N. Etab.	REV
23056	EO	DE	CI	D	04	0003	A

RICERCA, SVILUPPO E COORDINAMENTO IMPIANTI EOLICI E FOTOVOLTAICI A CURA DI:

EMME CONSULTING

Sede Amministrativa e Operativa
via Benvenuto, 14 - 21024 Moncalini (CO)
tel. 031.9612098
e-mail: emmeconsulting@gmail.com

Geom. Domenico Bresciano

PROGETTAZIONE EDILE, AMBIENTALE, STRUTTURALE ED IMPIANTISTICA A CURA DI:

BAUTEL

I Tecnici:
Geom. Benozzi Manuel
Per. Ing. Basin Emanuele
Arch. Occhiuto Felice
Arch. Ostro Paolo
Arch. Pielleri Martina

TUTTI I DIRITTI SONO RISERVATI - Questo documento è di proprietà esclusiva del progettista e in cui sono indicati tutti i dati e i nomi degli enti. Per questo documento non può essere copiato, ristampato, comunicato o divulgato ad altri o usato in qualsiasi maniera, nemmeno per fini sperimentali, senza autorizzazione scritta dallo stesso progettista.