




PLANIMETRIA DI INTERVENTO
PARTE 05
scala 1:1000

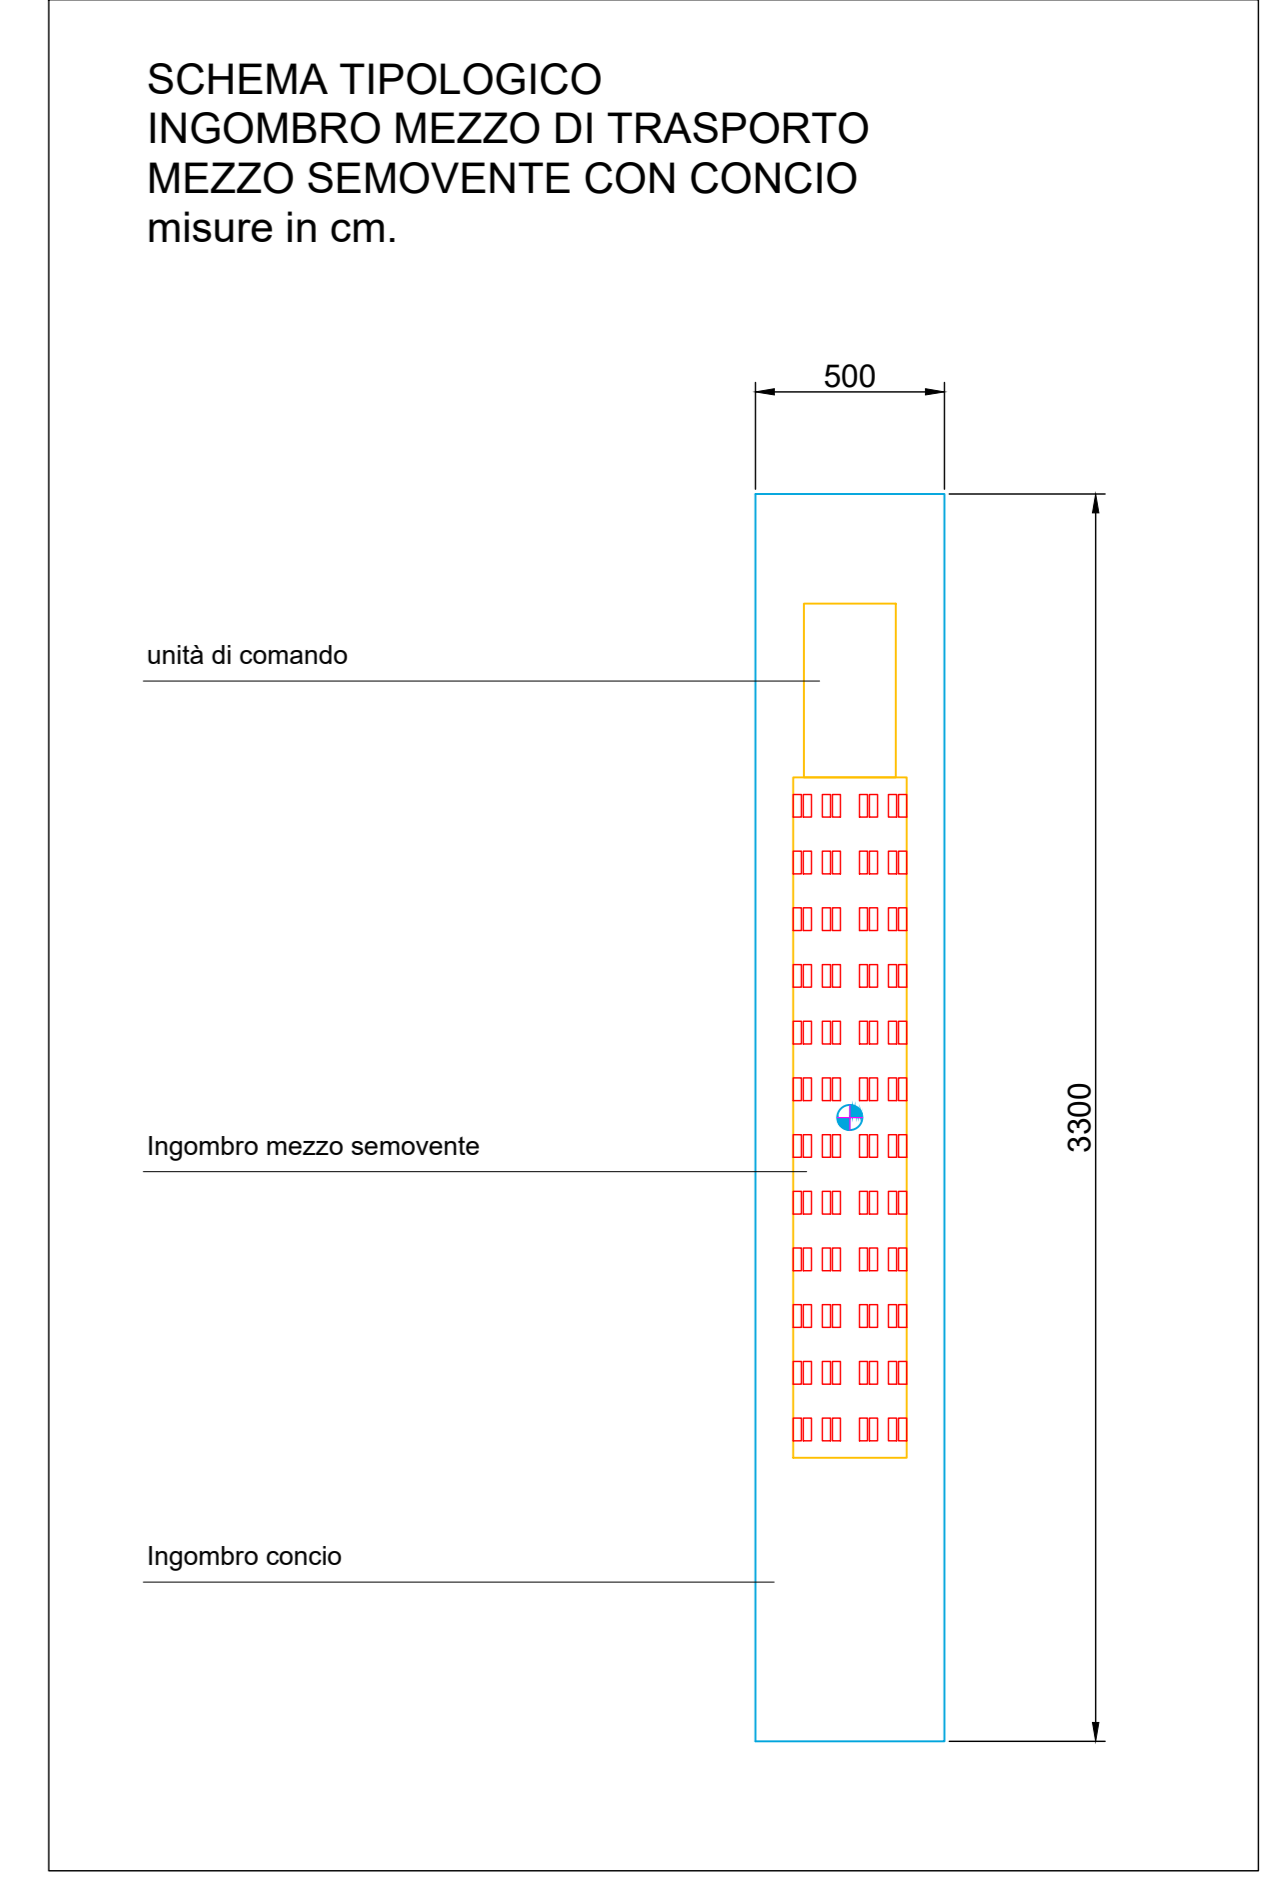

Note:

La verifica ultima su:

- percorso proposto ed eventuali varianti
- le interferenze per i trasporti
- le portate dei ponti se richiesto dagli Enti nella osta di transito

spetta all'impresa incaricata della movimentazione

Le indicazioni presenti nelle tavole grafiche sono connesse con le opere richieste nelle tavole della sezione "interferenze di trasporto" e viceversa

LEGENDA

| | |
|--|--|
| percorso transito mezzi | |
| percorso transito mezzi in galleria | |
| allargamento con asportazione terra e rocce, spianamento e formazione sede carrabile | |
| allargamento con asportazione terra e rocce, vegetazione per il passaggio conci e pale | |
| allargamento a valle con formazione muri di sostegno rivestiti con pietra locale | |
| note | |



PLANIMETRIA DI INTERVENTO
PARTE 06
scala 1:1000

PARCO EOLICO
SV3 - BRIC CIAN DE VACHÈ

Il Committente: **Duferco Sviluppo**

Sede Legale: DUFERCO Sviluppo S.p.A. :
via Armando Diaz n. 248
25010, San Zeno Naviglio (BS)
P.IVA e C.F. 03594850178

Oggetto: ADEGUAMENTO VIABILITA' ESISTENTE

Titolo: PLANIMETRIE DI INTERVENTO PARTI 5-6
INGOMBRO SEMOVENTE CON CONCI

Il Progettista: Ing. Silvio Mario Bauducco

| | | | | | | | |
|---------|-------|---------------|---------|--------|---------|--------|----------------|
| Data | Emis. | Aggiornamento | Data | Contr. | Data | Autor. | SCALA: 1:1.000 |
| 02/2024 | FO | Emissione | 02/2024 | MP | 02/2024 | SMB | |
| | | | | | | | FORMATO: A0 |
| | | | | | | | FEBBRAIO 2024 |

| | | | | | | | |
|----------|---------------|---------------|------------|-----------|--------|------------|------|
| Commessa | Tip. Impianto | Fase Progetto | Disciplina | Tip. Doc. | Titolo | N. Elabor. | REV. |
| 23056 | EO | DE | CI | D | 04 | 0007 | A |

RICERCA, SVILUPPO E COORDINAMENTO IMPIANTI EOLICI E FOTOVOLTAICI A CURA DI:

EMME CONSULTING

Sede Amministrativa e Operativa
via Benvenuto, 14 - 21024 Moncalini (CO)
tel. 031.9112098
e-mail: emmeconsulting@gmail.com

Geom. Domenico Bresciano

PROGETTAZIONE EDILE, AMBIENTALE, STRUTTURALE ED IMPIANTISTICA A CURA DI:

BAUTEL

Sede Amministrativa e Operativa
via Manzoni, 20 - 10024 Moncalini (TO)
tel. 011.852113 - 011.8520915 - e-mail: amministrazione@bautel.it
Sede Operativa Torino - via Manzoni, 27 - 10024 Moncalini (TO)
Sede Operativa Genova - via Bandiera, 24 - 16121 Genova (GE)

I Tecnici: Coor. gruppo di progettazione
Ing. Silvio Mario Bauducco
Arch. Oreste Pirella
Arch. Pelleri Martina

TUTTI I DIRITTI SONO RISERVATI - Questo documento è di proprietà esclusiva del progettista e il quale si riserva ogni diritto. Per questo documento non può essere copiato, ristampato, comunicato o divulgato ad altri o usato in qualsiasi maniera, nemmeno per fini sperimentali, senza autorizzazione scritta dallo stesso progettista.