




PLANIMETRIA DI INTERVENTO
PARTE 07
scala 1:1000

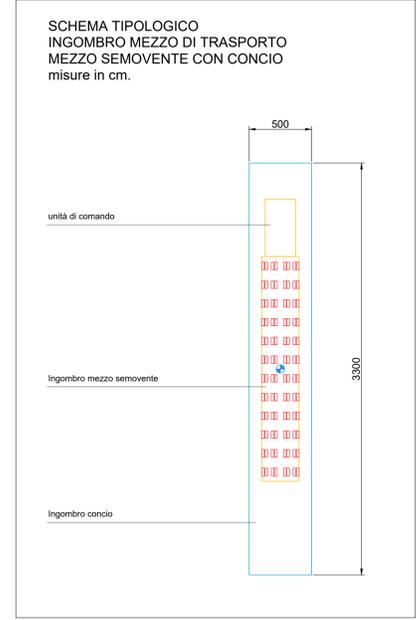

SCHEMA TIPOLOGICO
INGOMBRO MEZZO DI TRASPORTO
MEZZO SEMOVENTE CON CONCIO
misure in cm.

unità di comando

ingombro mezzo semovente

ingombro concio

Note:

La verifica ultima su:
- percorso proposto ed eventuali varianti
- le interferenze per i trasporti
- le portate dei ponti se richiesto dagli Enti nei nulla osta di transito
spetta all'impresa incaricata della movimentazione

Le indicazioni presenti nelle tavole grafiche sono connesse con le opere richieste nelle tavole della sezione "interferenze di trasporto" e viceversa

LEGENDA

percorso transito mezzi —


percorso transito mezzi in galleria - - -

allargamento con asportazione terra e rocce, spianamento e formazione sede carrabile —

allargamento con asportazione terra e rocce, vegetazione per il passaggio conci e pale —

allargamento a valle con formazione muri di sostegno rivestiti con pietra locale —

note

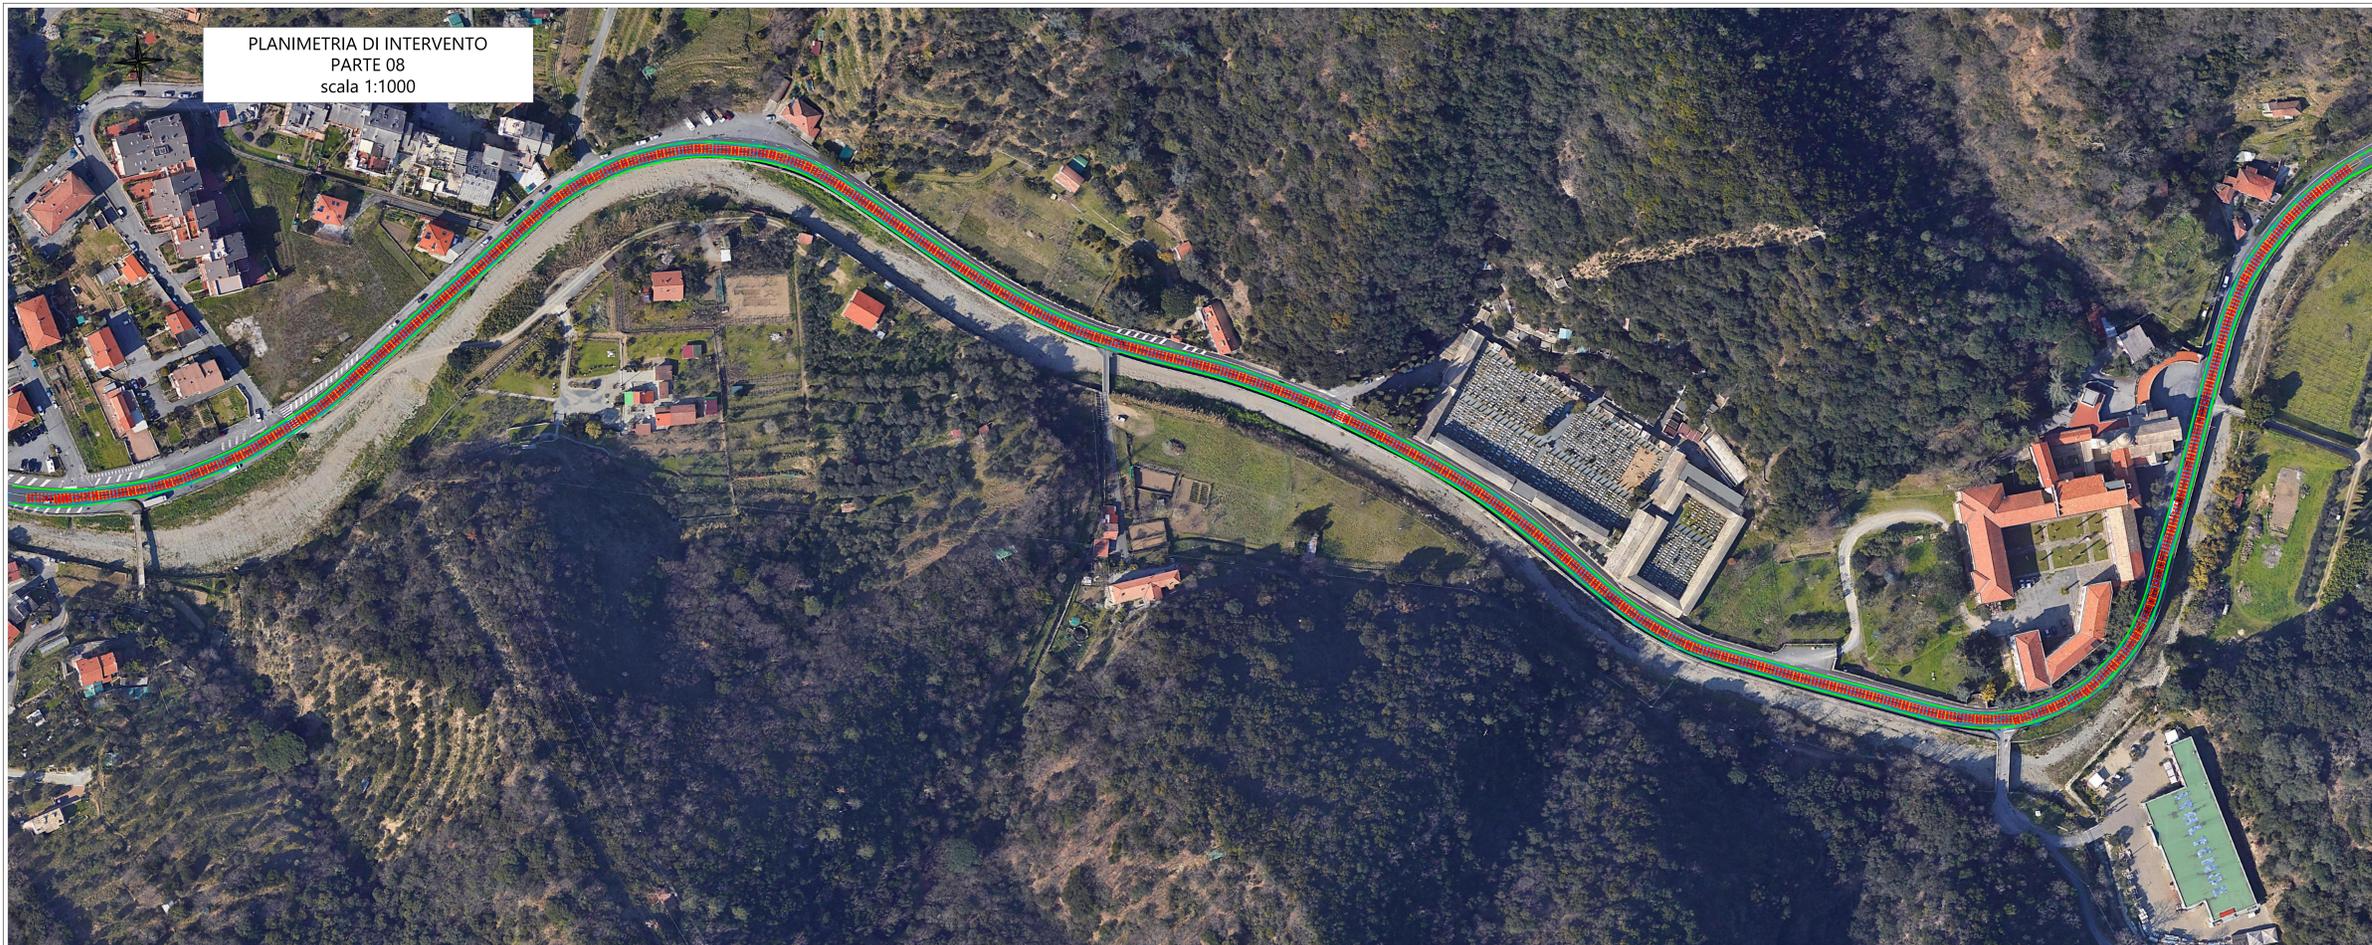

PLANIMETRIA DI INTERVENTO
PARTE 08
scala 1:1000

PARCO EOLICO SV3 - BRIC CIAN DE VACHÈ

Il Committente: **Duferco Sviluppo**

Sede Legale: **DUFERCO Sviluppo S.p.A.**
via Armando Diaz n. 248
25010, San Zeno Naviglio (BS)
P.IVA e C.F. 03594850178

Oggetto: **ADEGUAMENTO VIABILITA' ESISTENTE**

Titolo: **PLANIMETRIE DI INTERVENTO PARTI 7-8
INGOMBRO SEMOVENTE CON CONCI**

Il Progettista: **Ing. Silvio Mario Bauducco**

Data	Emis.	Aggiornamento	Data	Contr.	Data	Autor.	SCALA: 1:1.000
02/2024	FO	Emissione	02/2024	MP	02/2024	SMB	
							FORMATO: A0
							FEBBRAIO 2024

Commessa	Tip. Impianto	Fase Progetto	Disciplina	Tip. Doc.	Titolo	N. Esab.	REV.
23056	EO	DE	CI	D	04	0009	A

RICERCA, SVILUPPO E COORDINAMENTO IMPIANTI EOLICI E FOTVOLTAICI A CURA DI:

EMME CONSULTING

Sede Amministrativa e Operativa
via Benvenuto, 14 - 21024 Cornate (CO)
tel. 035.9112098
e-mail: emmeconsulting@gmail.com

Geom. Domenico Bresciano

PROGETTAZIONE EDILE, AMBIENTALE, STRUTTURALE ED IMPIANTISTICA A CURA DI:

BAUTEL s.r.l.

Sede Amministrativa - via Marconi, 20 - 10124 Montebelluna (TV)
tel. 011.8521113 - 011.8520915 - e-mail: amministrazione@bautel.it
Sede Operativa - via Marconi, 27 - 10124 Montebelluna (TV)
Sede Operativa - via Bandiera, 24 - 10121 Giarola (GE)

I Tecnici: **Coor. gruppo di progettazione**
Ing. Silvio Mario Bauducco

Collaboratori:
Geom. Benozzi Manuel
Per. Ing. Basin Emanuele
Arch. Occhini Felice
Arch. Ostino Paolo
Arch. Pelleri Martina

File: adeguamento viabilità esistente SAVONIA - 12 anni 2024_03_07.dwg

TUTTI I DIRITTI SONO RISERVATI - Questo documento è di proprietà esclusiva del progettista e in cui si riserva ogni diritto. Per questo documento non può essere copiato, riprodotto, comunicato o divulgato ad altri o usato in qualsiasi maniera, nemmeno per fini sperimentali, senza autorizzazione scritta dallo stesso progettista.