PROFILO LONGITUDINALE DI PROGETTO - PARTE 1
scala 1:1.000

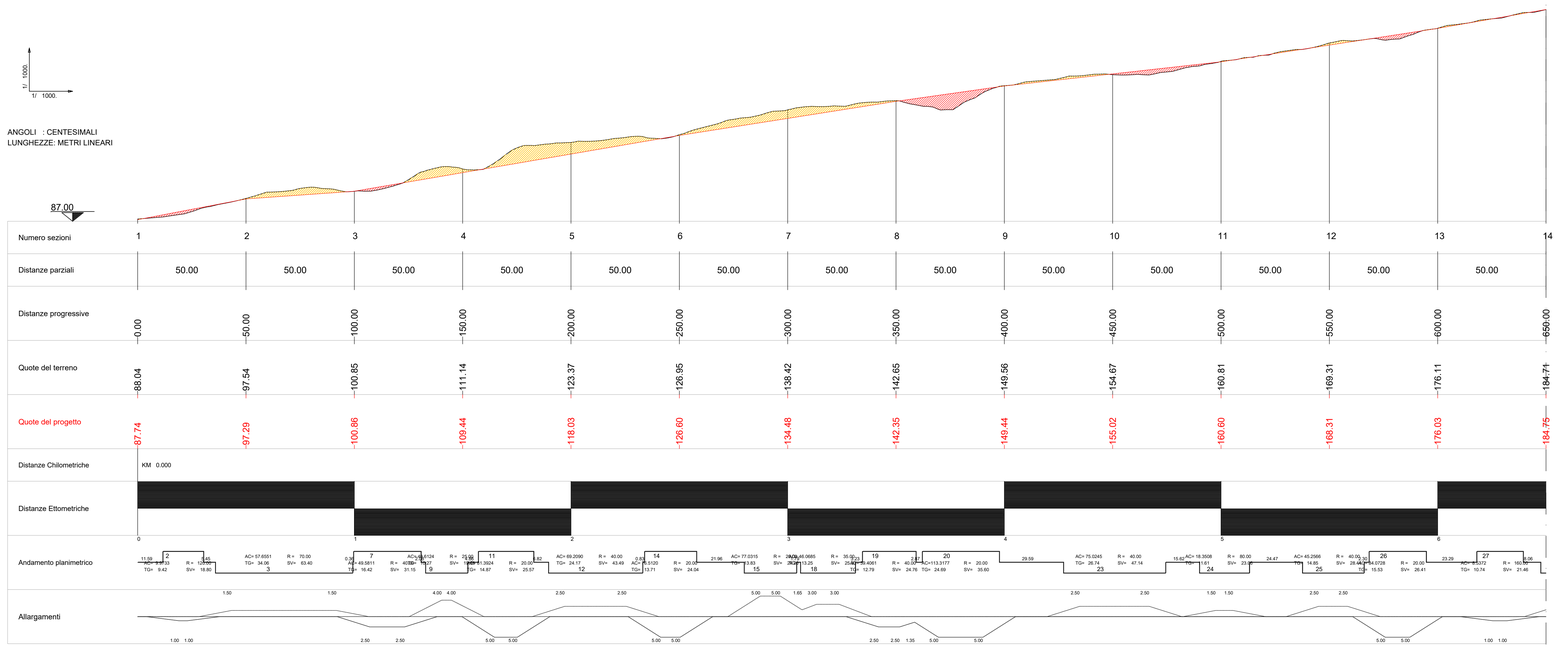

Numero sezioni	1	2	3	4	5	6	7	8	9	10	11	12	13	14
Distanze progressive	0.00	50.00	100.00	150.00	200.00	250.00	300.00	350.00	400.00	450.00	500.00	550.00	600.00	650.00
Quote del terreno	88.04	97.54	100.85	111.14	123.37	126.95	138.42	142.65	149.56	154.67	160.81	169.31	176.11	184.71
Quote del progetto	87.74	97.29	100.86	109.44	118.03	126.60	134.48	142.35	149.44	155.02	160.60	168.31	176.03	184.75

PROFILO LONGITUDINALE DI PROGETTO - PARTE 2A
scala 1:1.000

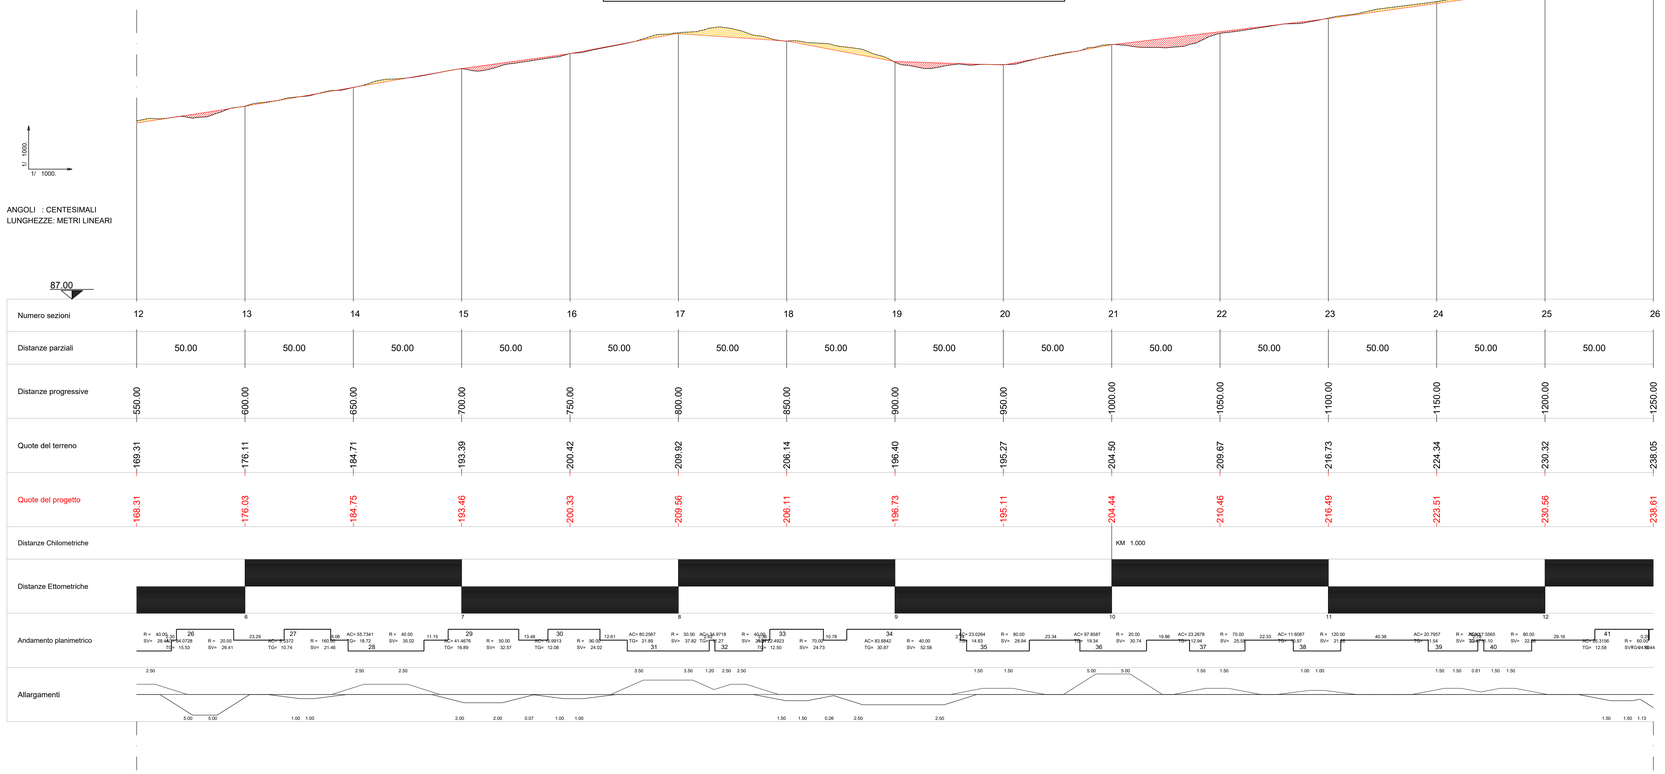

Numero sezioni	12	13	14	15	16	17	18	19	20	21	22	23	24	25	26
Distanze progressive	550.00	600.00	650.00	700.00	750.00	800.00	850.00	900.00	950.00	1000.00	1050.00	1100.00	1150.00	1200.00	1250.00
Quote del terreno	169.31	176.11	184.71	193.39	200.42	209.92	206.14	196.40	195.27	204.50	209.67	216.73	224.34	230.32	238.05
Quote del progetto	168.31	176.03	184.75	193.46	200.33	209.56	206.11	196.73	195.11	204.44	210.46	216.49	223.51	230.56	238.61

PARCO EOLICO

SV3 - BRIC CIAN DE VACHÈ

Il Committente: Duferco Sviluppo

Sede Legale DUFERCO Sviluppo S.p.A. :
via Armando Diaz n. 248
25010, San Zeno Naviglio (BS)
P.IVA e C.F. 03594850178

Oggetto:
VIABILITA' DI ACCESSO

Titolo:
STRADA DI ACCESSO AL PARCO - PROFILO LONGITUDINALE DI PROGETTO - PARTE 1 E 2A

Il Progettista
Ing. Silvio Mario Bauducco

Data	Emis.	Aggiornamento	Data	Contr.	Data	Autor.
01/2024	MB	Emissione	01/2024	MP	01/2024	SMB

SCALA: 1:1.000

FORMATO: A0

GENNAIO 2024

Commessa	Tip. impianto	Fase Progetto	Disciplina	Tip. Doc	Titolo	N. Elab	REV
23056	EO	DE	CI	D	05	0008	A

RICERCA, SVILUPPO E COORDINAMENTO IMPIANTI EOLICI E FOTOVOLTAICI A CURA DI:

EMME CONSULTING
Sede Amministrativa e Operativa
via Benessia, 14 12100 Cuneo (CU)
tel 335.6012088
e-mail: emmeconsle@gmail.com

Geom. Domenico Bresciano

PROGETTAZIONE EDILE, AMBIENTALE, STRUTTURALE ED IMPIANTISTICA A CURA DI:

BAUTEL S.R.L.
Sede Amministrativa via Maroncelli, 23 10024 Moncalieri (TO)
tel 011.6052113 - 011.6058915 e-mail: amministrazione@bautel.it
Sede Operativa Torino - via Maroncelli, 23 10024 Moncalieri (TO)
Sede Operativa Genova - via Banderali, 2/4 16121 Genova (GE)

I Tecnici:
Coord. gruppo di progettazione
Ing. Silvio Mario Bauducco

Collaboratori
Geom. Benzoni Manuel
Per. Ind. Biasin Emanuele
Ing. Occhiuto Felice
Arch. Ostino Paolo
Arch. Pelleri Martina

File: Strada di acceso al parco.dwg

TUTTI I DIRITTI SONO RISERVATI - Questo documento è di proprietà esclusiva del progettista ivi indicato sul quale si riserva ogni diritto. Pertanto questo documento non può essere copiato, riprodotto, comunicato o divulgato ad altri o usato in qualsiasi maniera, nemmeno per fini sperimentali, senza autorizzazione scritta dallo stesso progettista.