
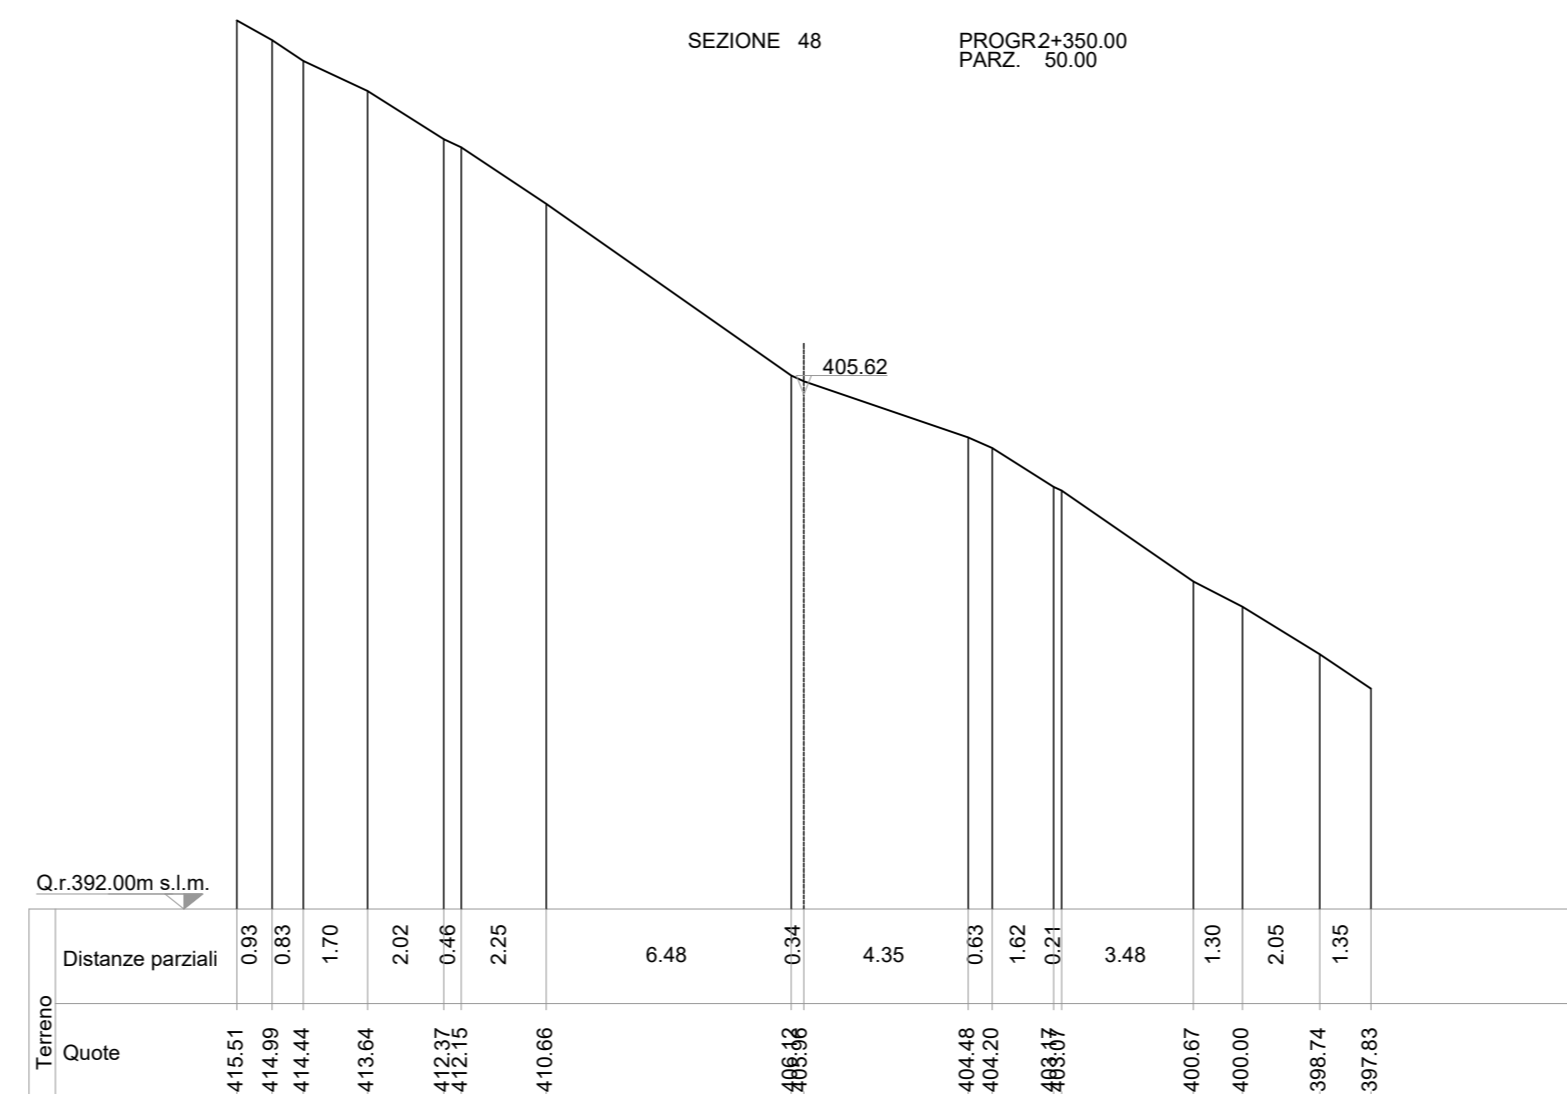
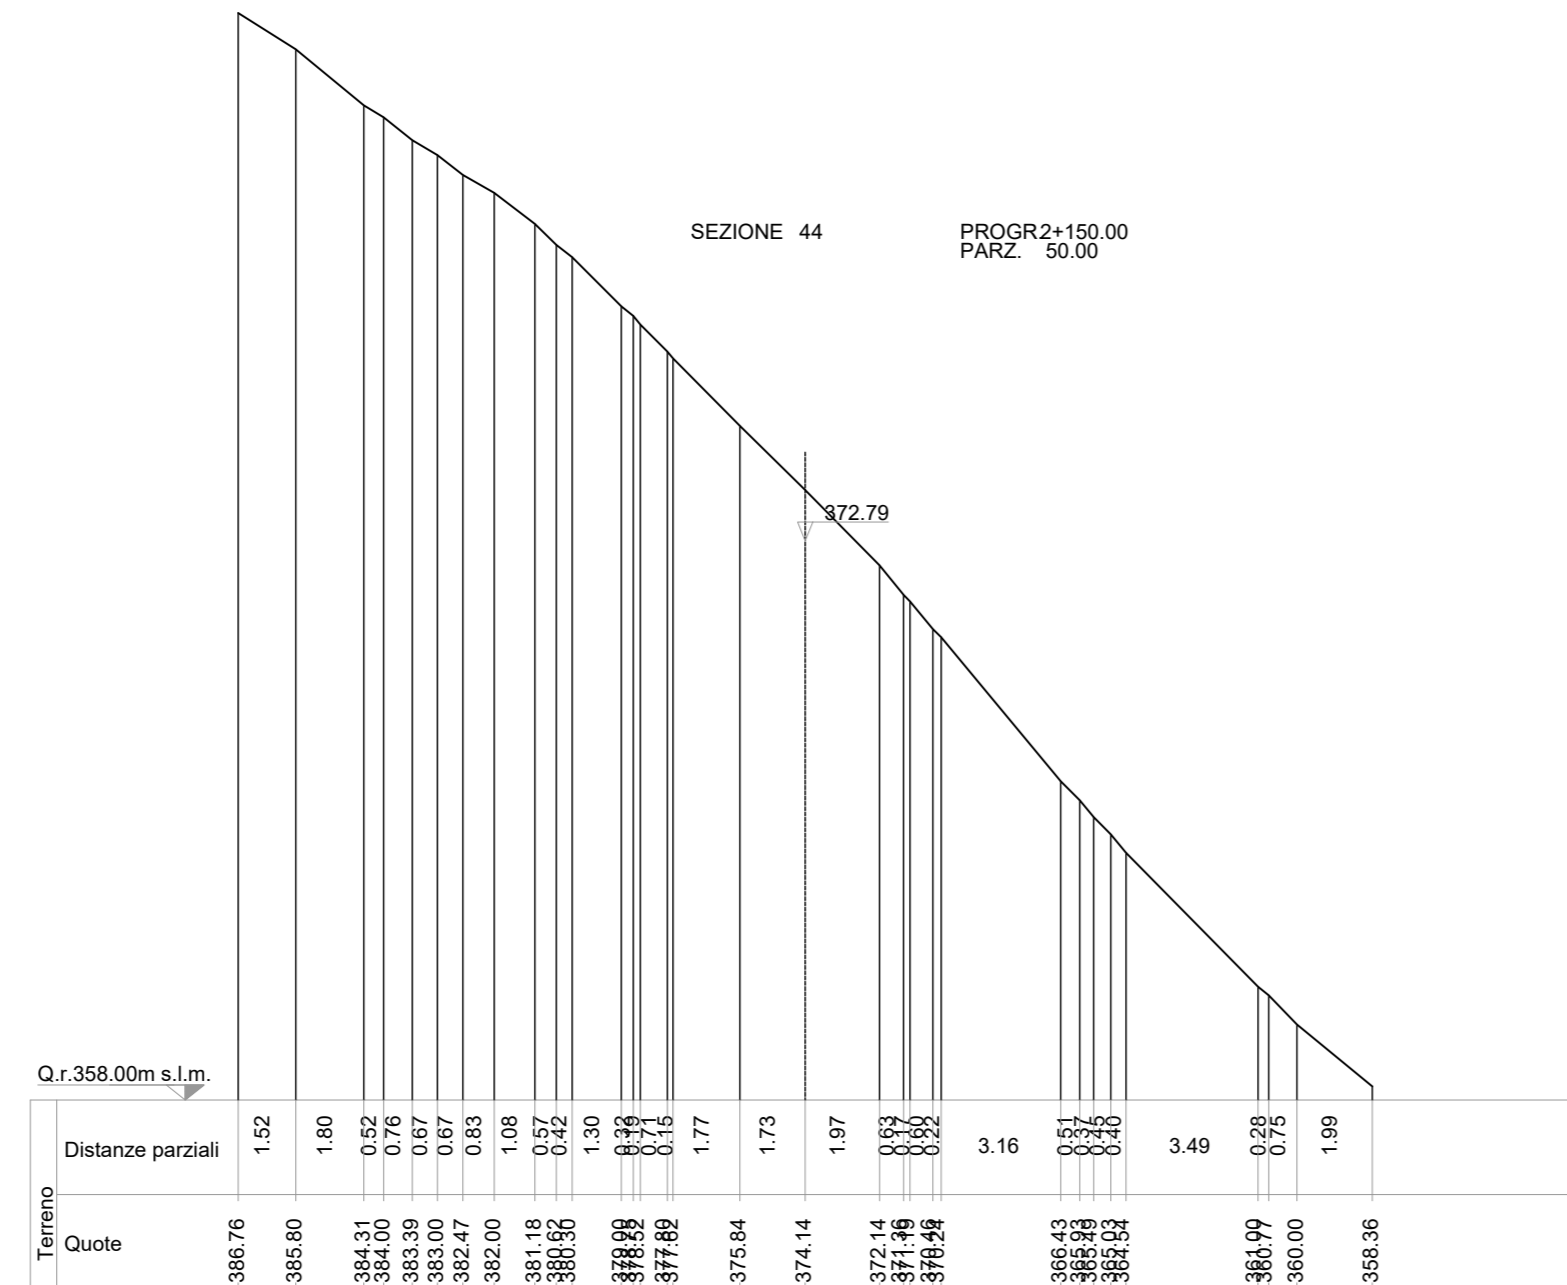
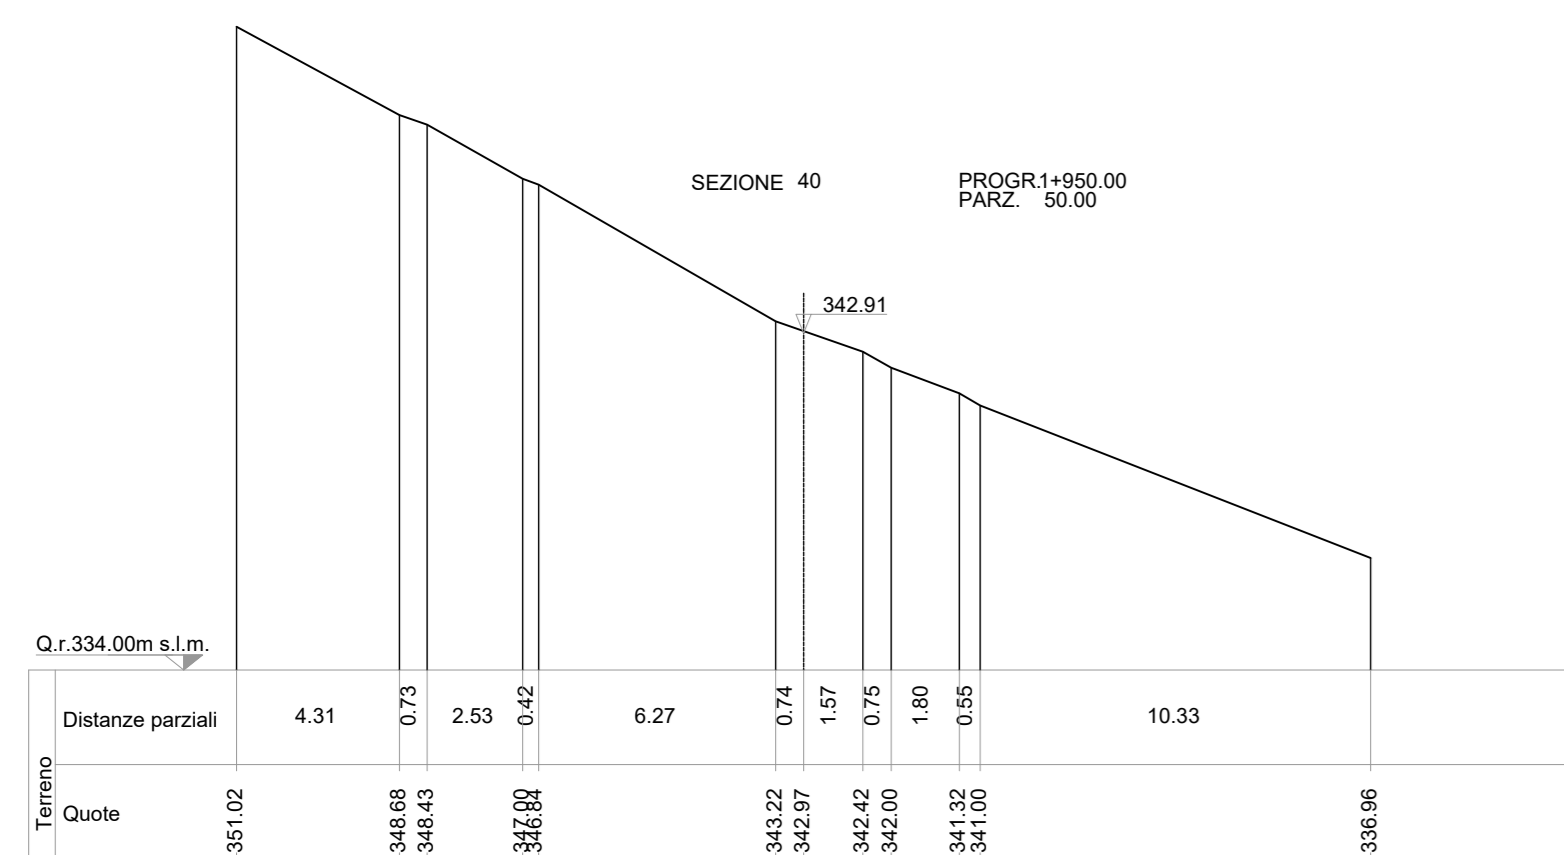
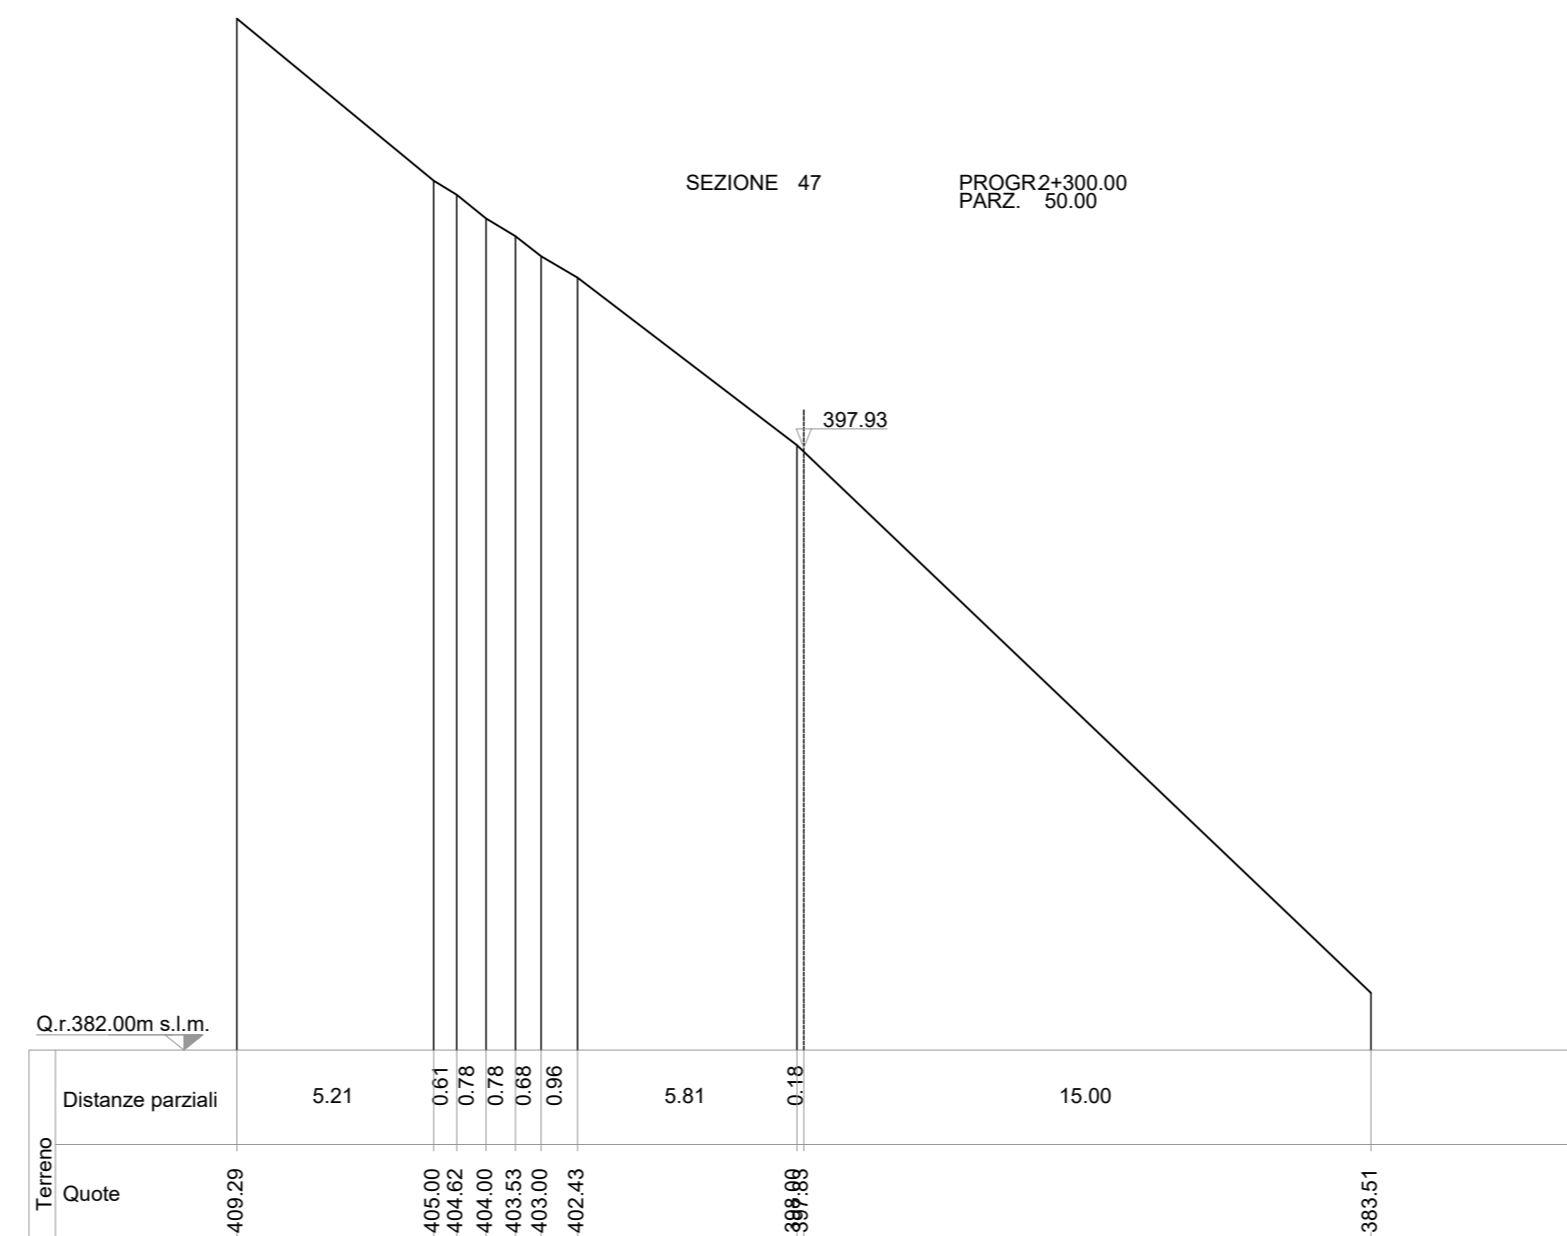
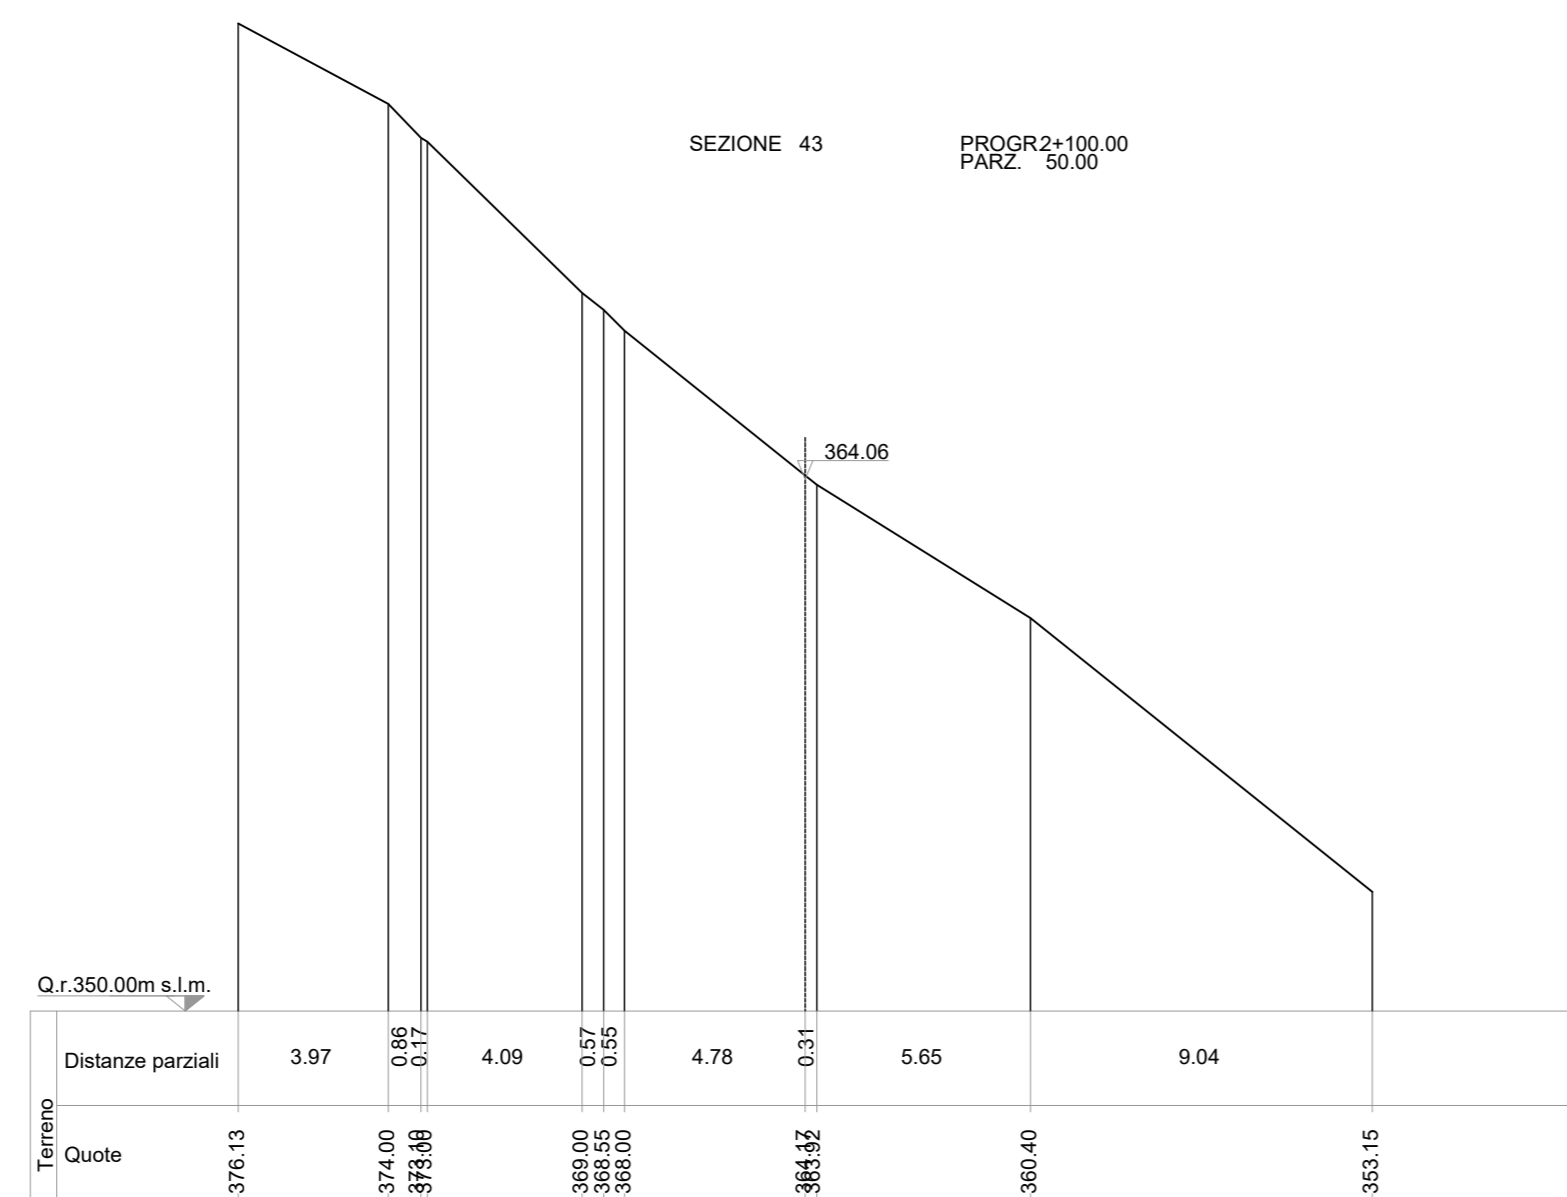
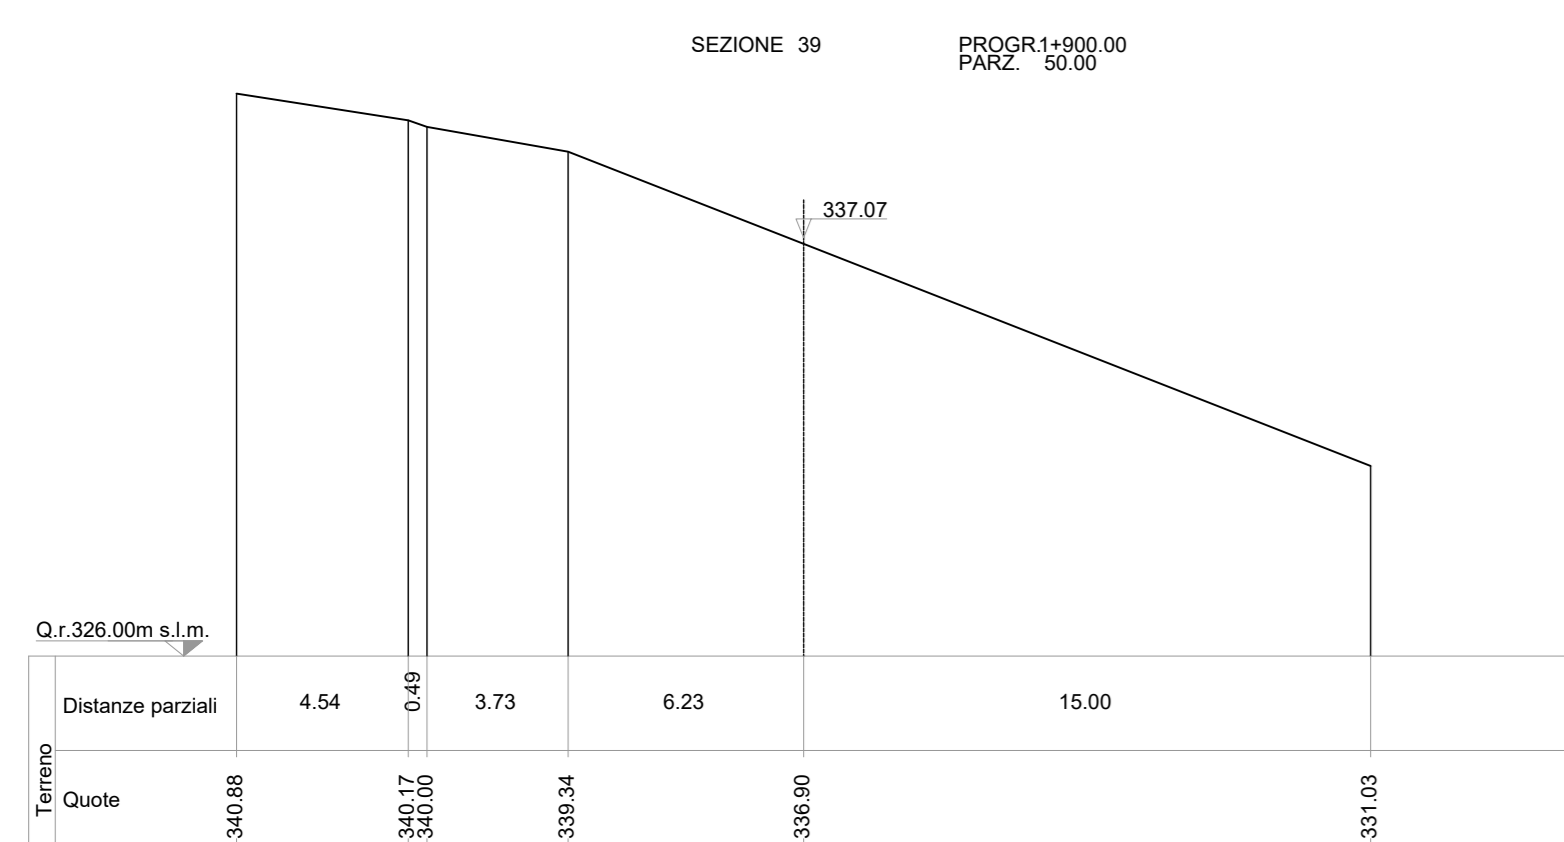
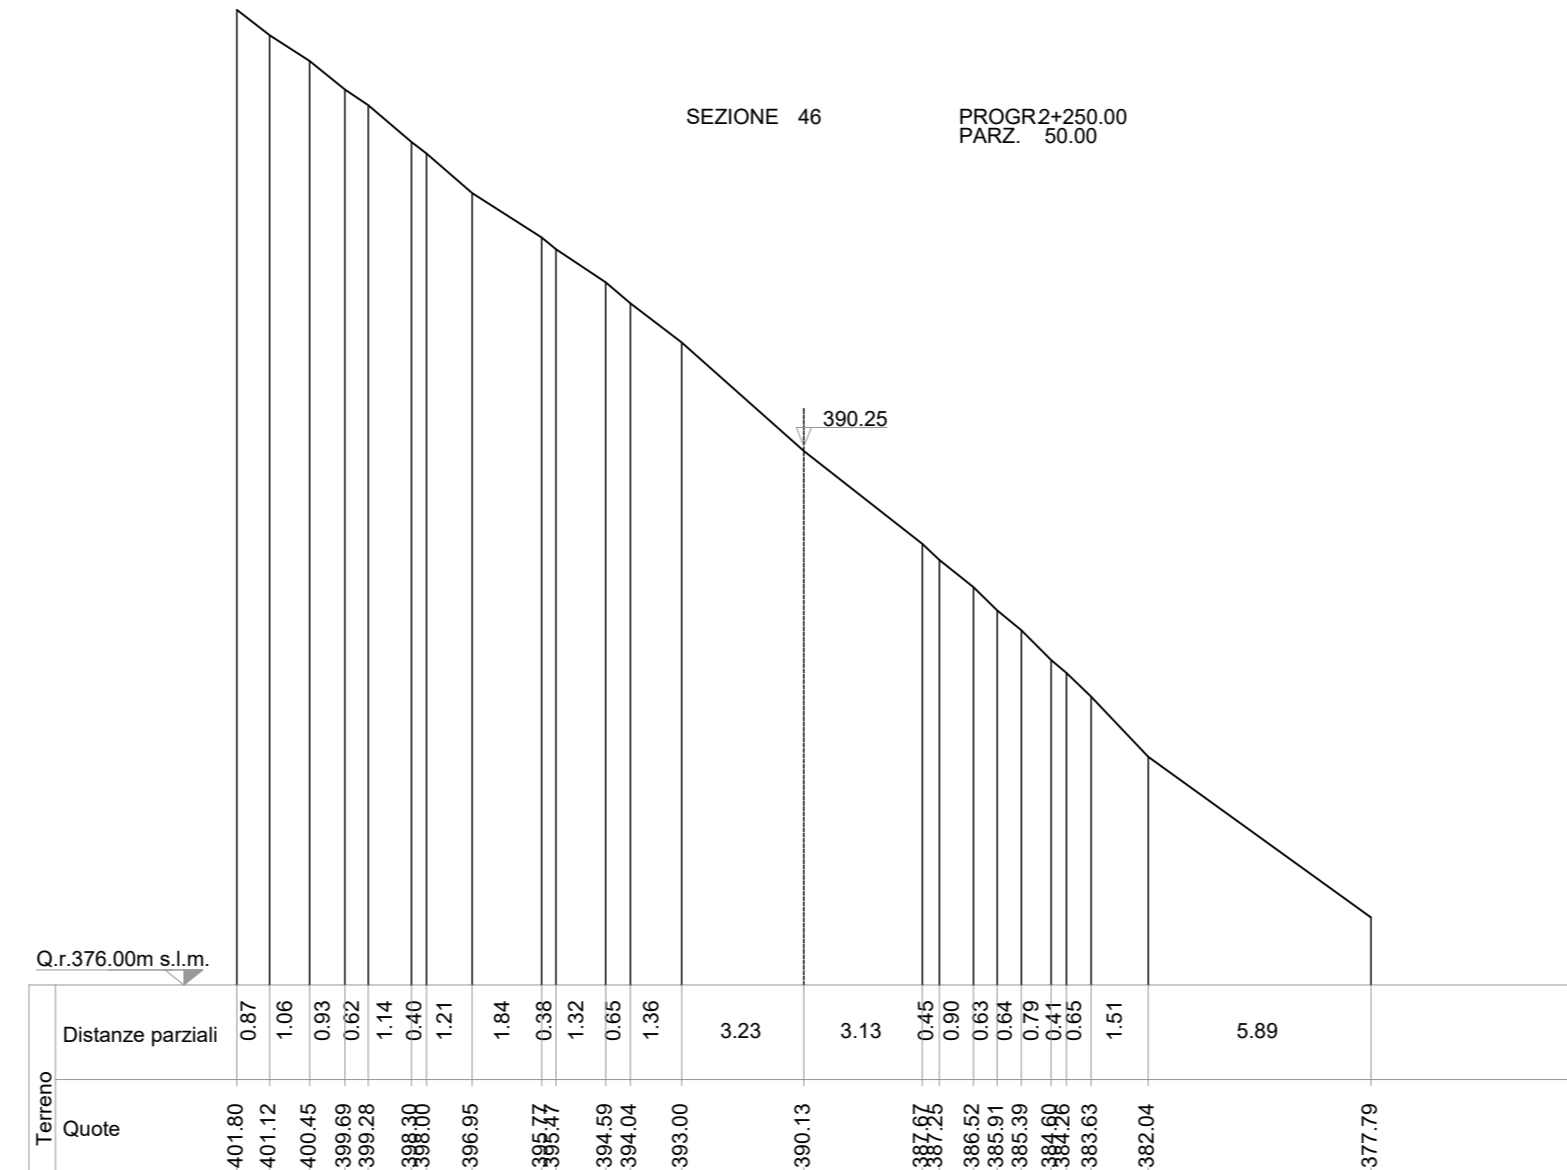
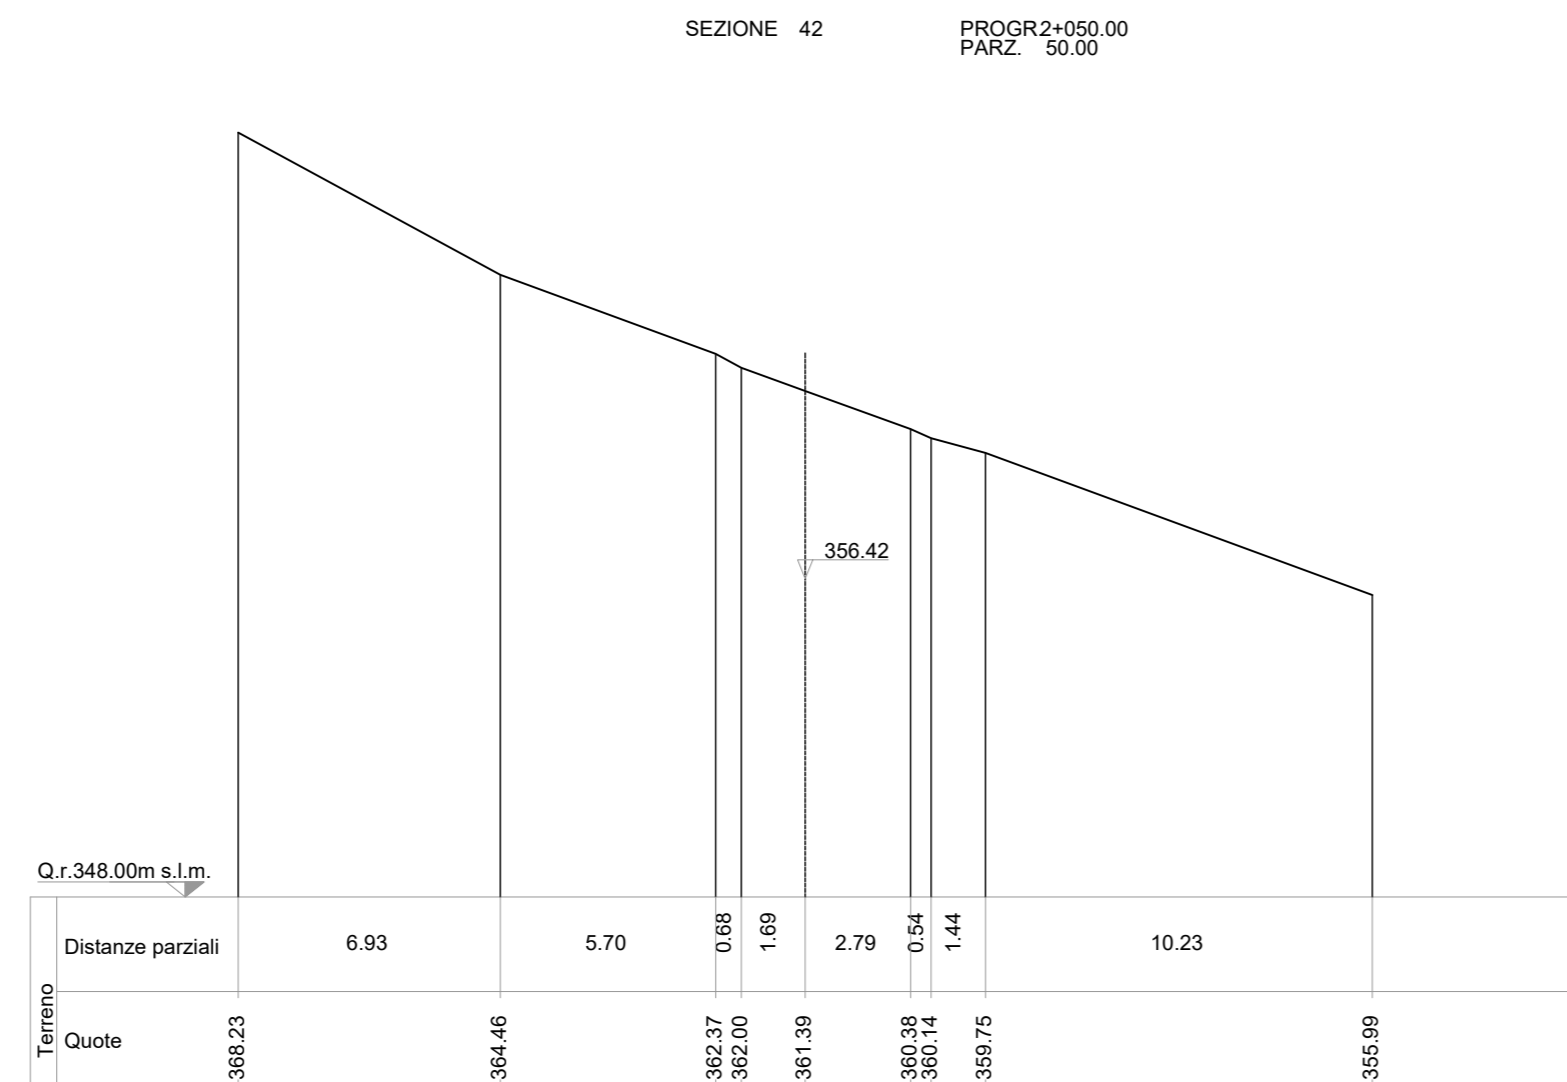
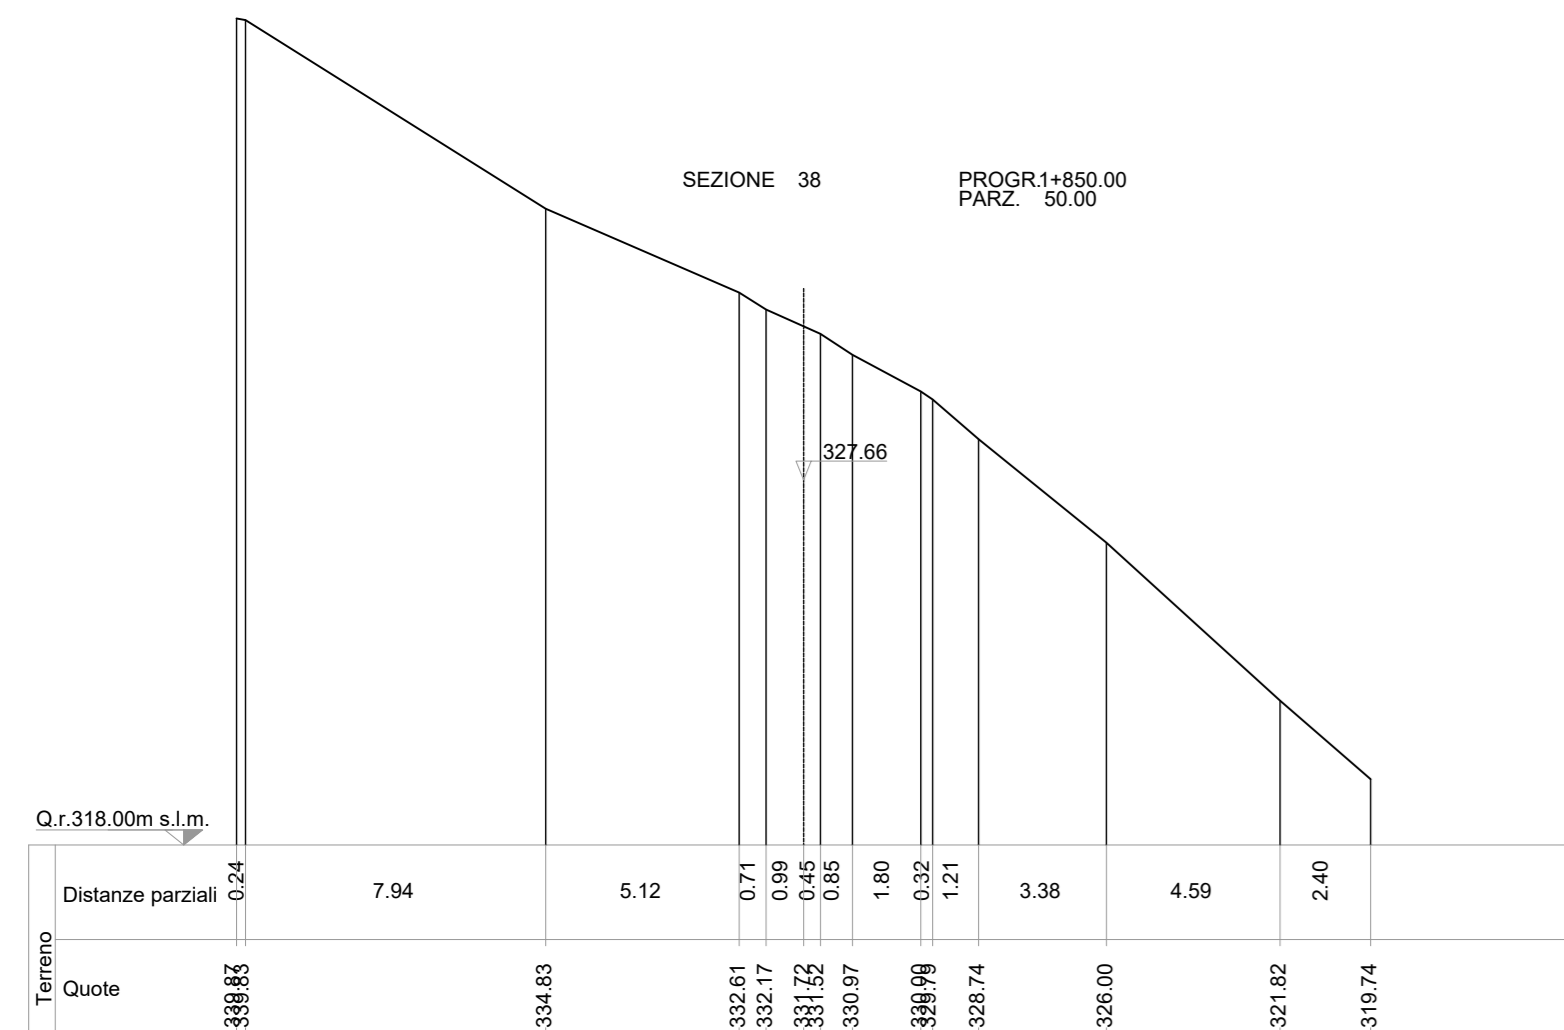
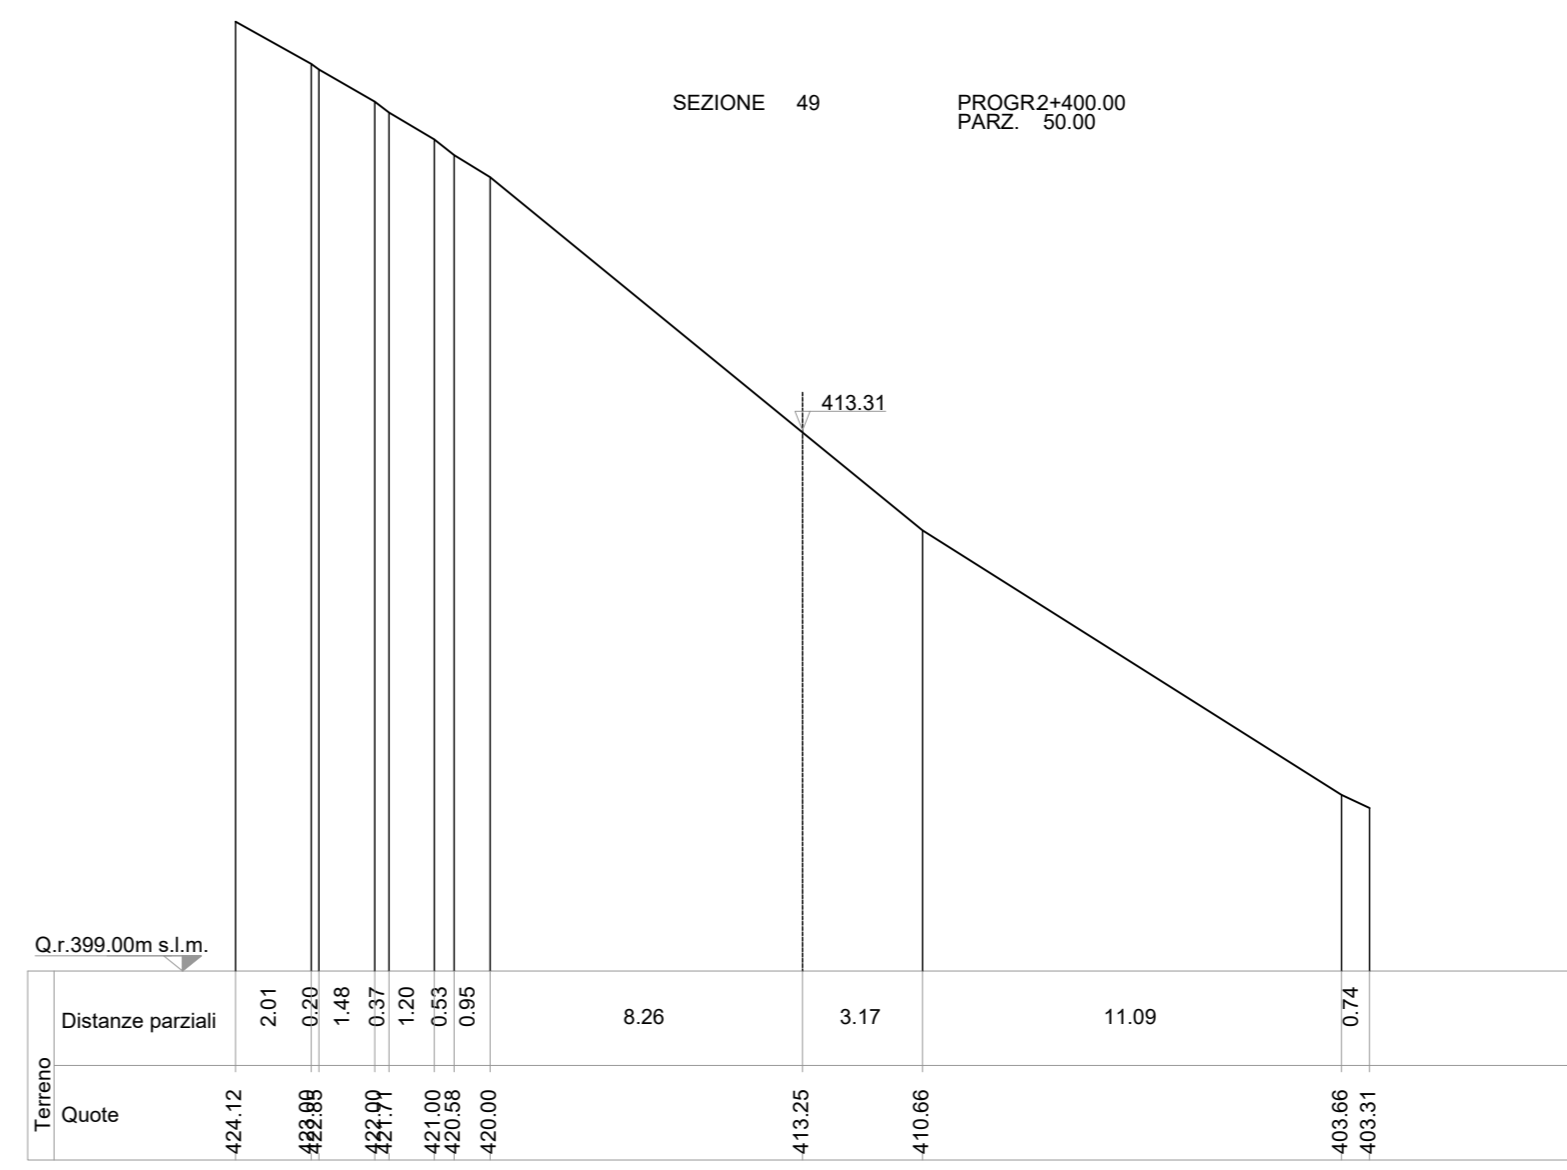
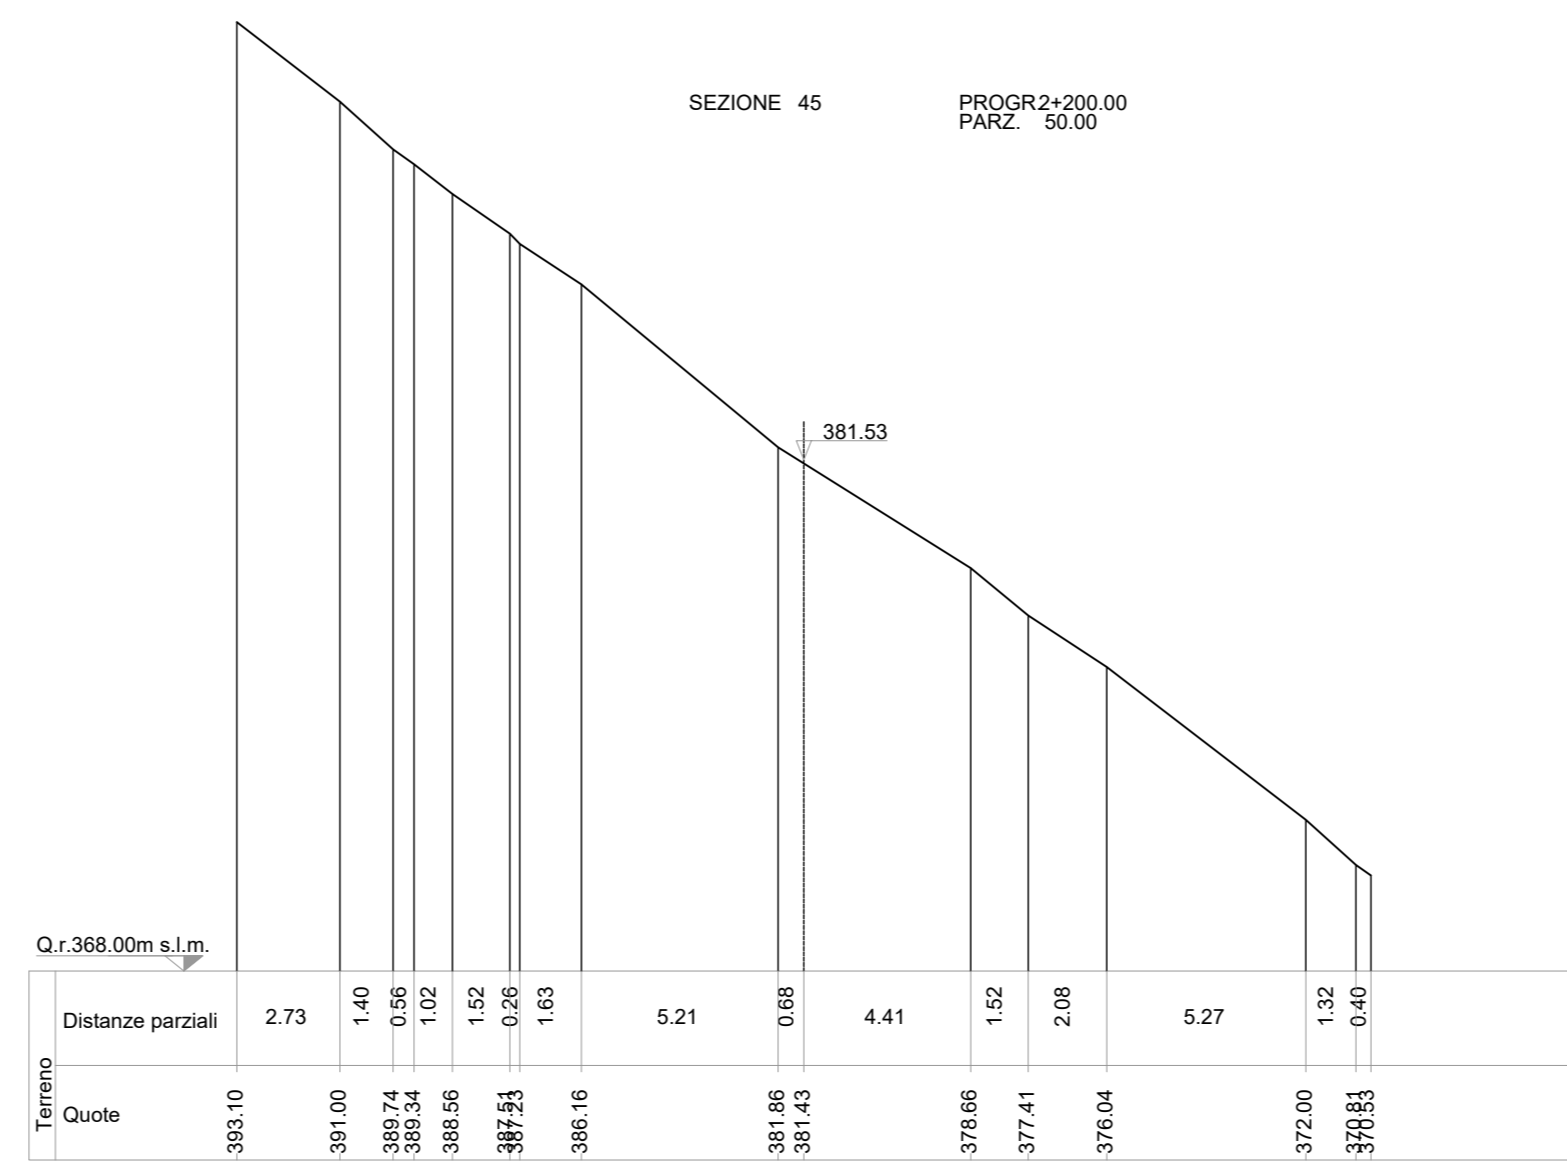
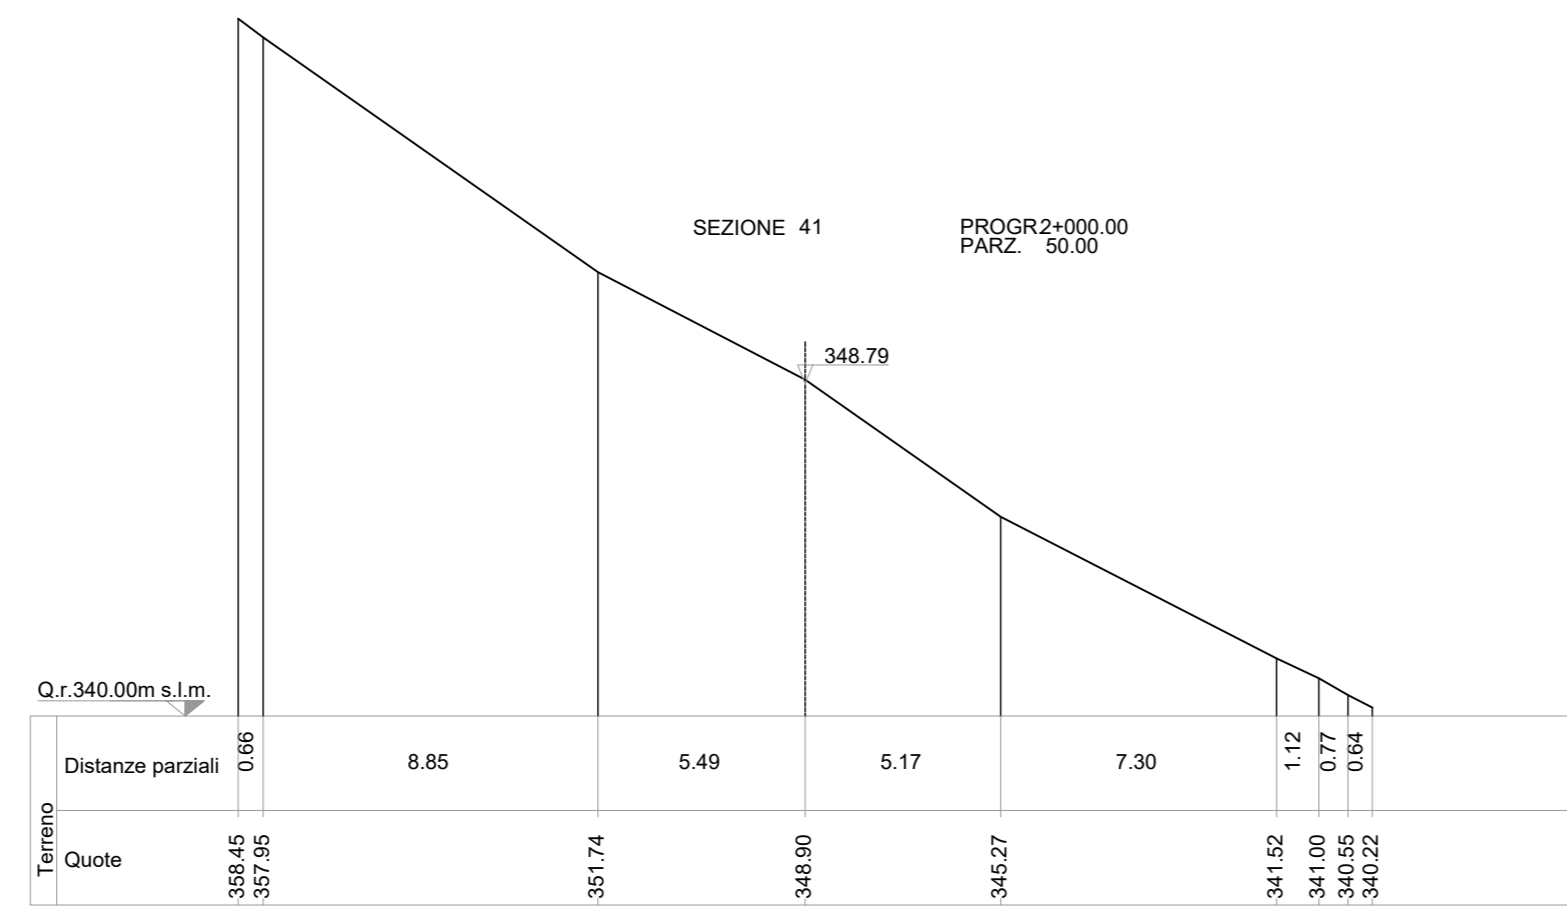


SEZIONI TRASVERSALI STATO DI FATTO
scala 1:200

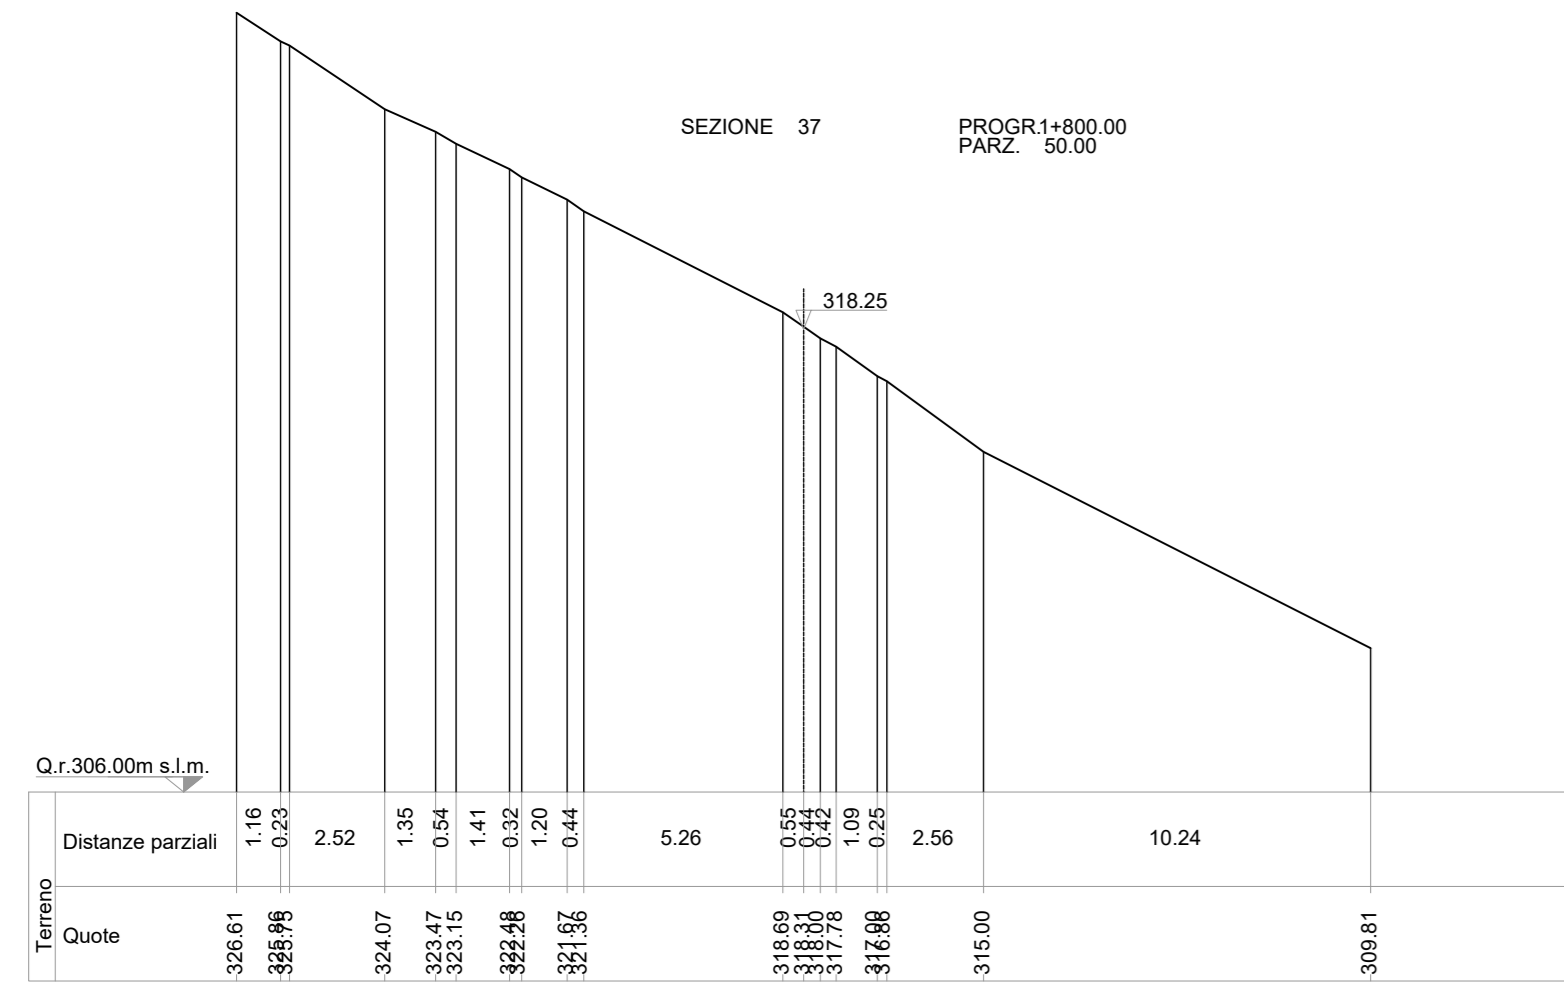

PARCO EOLICO
SV3 - BRIC CIAN DE VACHÈ

Il Committente: **Duferco Sviluppo**
Sede Legale Duferco Sviluppo S.p.A.:
via Armando Diaz n. 248
25010, San Zeno Naviglio (BS)
P.IVA e C.F. 03594850178

Oggetto: VIABILITA' DI ACCESSO
Titolo: STRADA DI ACCESSO AL PARCO - SEZIONI TRASVERSALI STATO DI FATTO DA 37 A 51
Il Progettista: Ing. Silvio Mario Bauducco

Data	Emis.	Aggiornamento	Data	Contr.	Data	Autor.	SCALA: 1:200
01/2024	MB	Emissione	01/2024	MP	01/2024	SMB	FORMATO: A0
							GENNAIO 2024

Commissa	Tip. Impianto	Fase Progetto	Disciplina	Tip. Doc.	Titolo	N. Etab.	REV
23056	EO	DE	CI	D	05	0012	A

RICERCA, SVILUPPO E COORDINAMENTO IMPIANTI EOLICI E FOTOVOLTAICI A CURA DI:
EMME CONSULTING
Sede Amministrativa e Operativa:
via Benvenuto, 14 - 20138 Milano (MI)
tel. 02 5510298
e-mail: emmeconsulting@gmail.com
Geom. Domenico Bresciano
I Tecnici:
Geom. Benozzi Emanuele
Per. Ind. Biasin Emanuele
Ing. Occhinio Felice
Arch. Oreste Priolo
Arch. Pieter Martina

TUTTI I DIRITTI SONO RISERVATI - Questo documento è di proprietà esclusiva del progettista e indicato sul quale il cliente non può essere copiato, riprodotto, comunicato o divulgato ad altri a uso in qualsiasi maniera, riservato per l'esperienza, senza autorizzazione scritta dallo stesso progettista.