
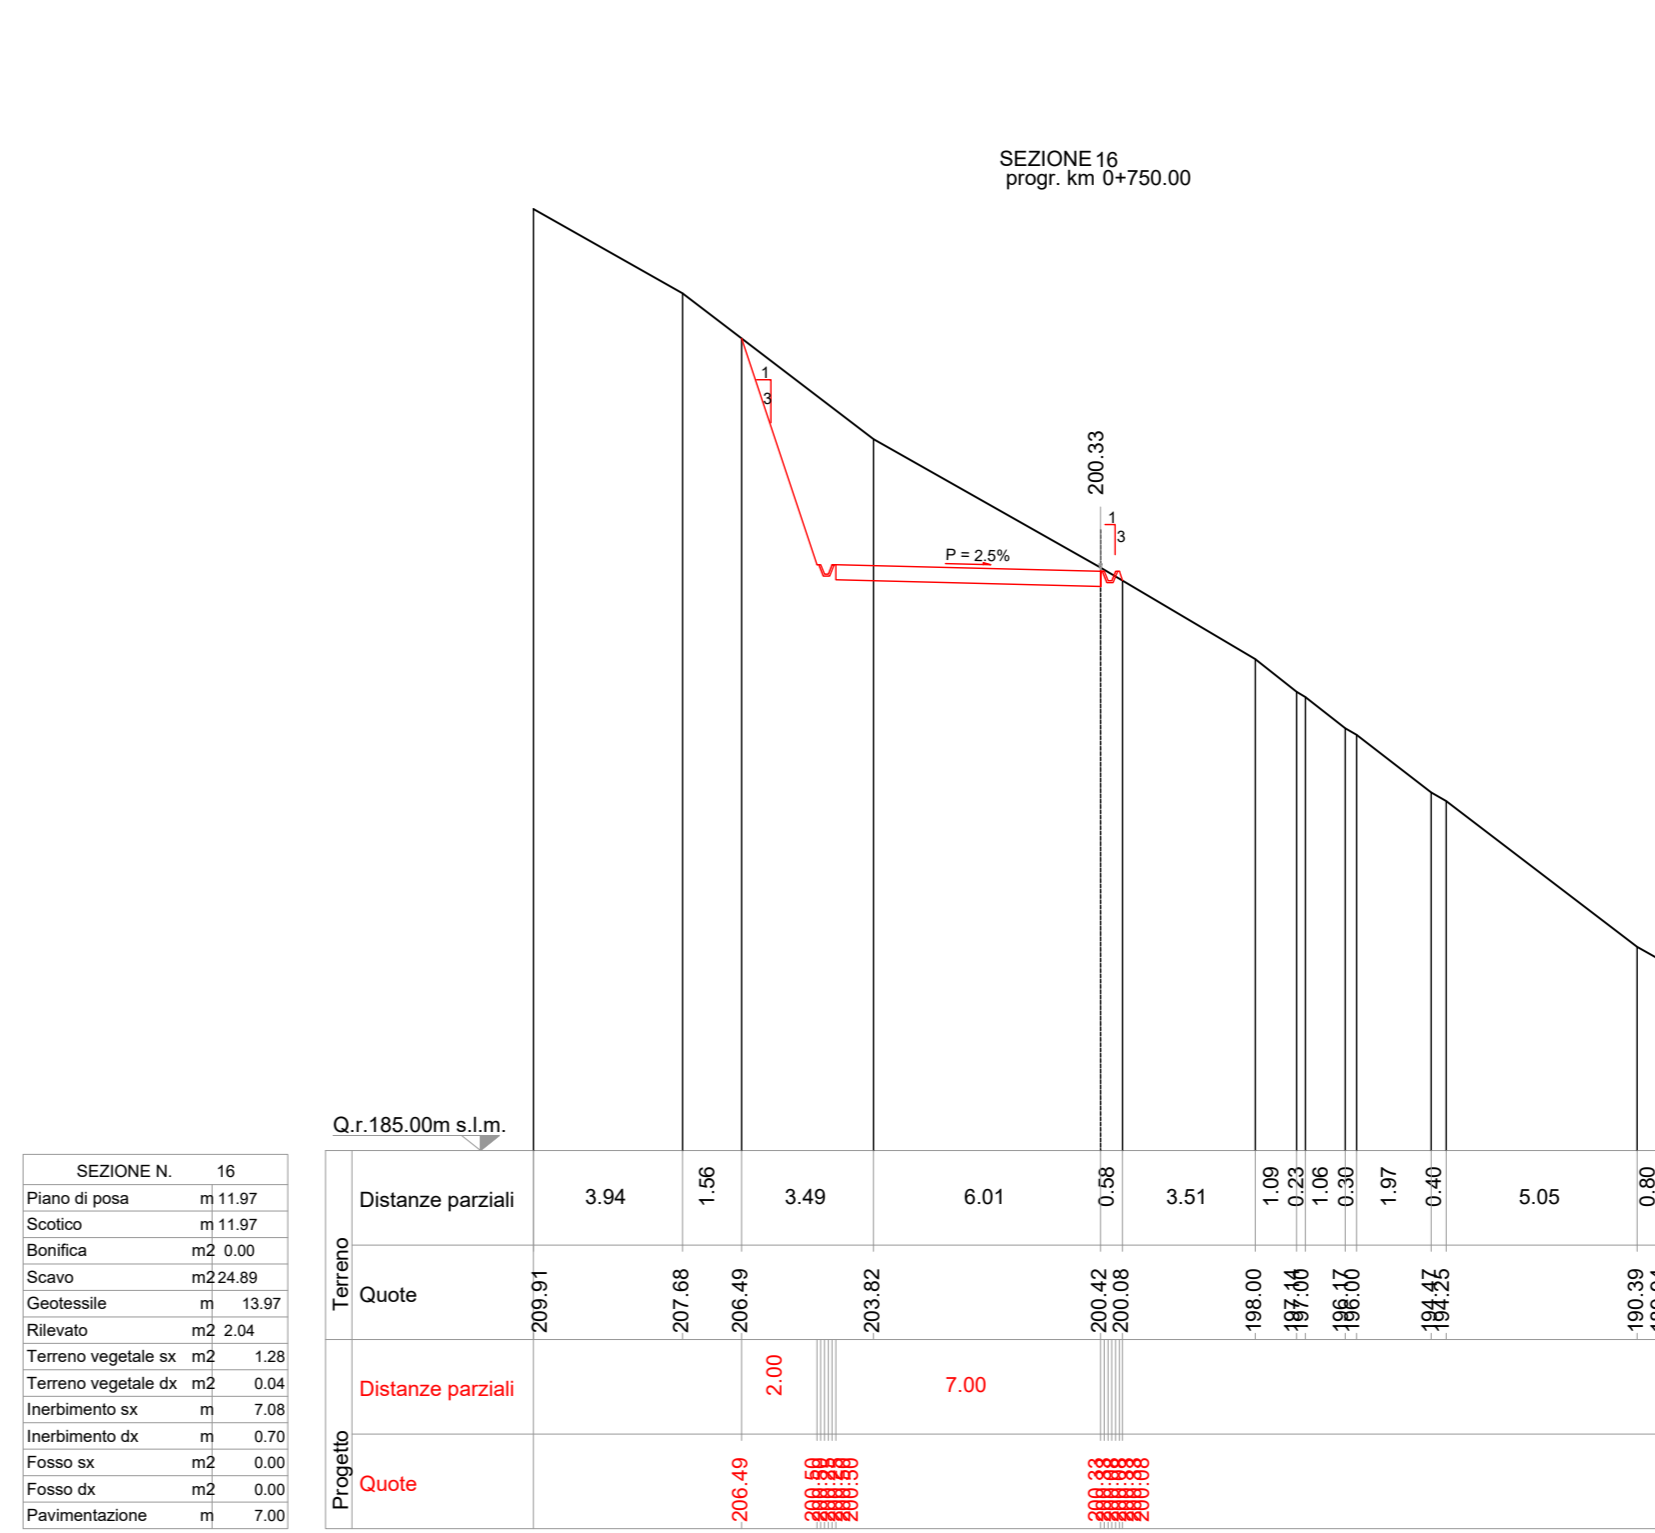
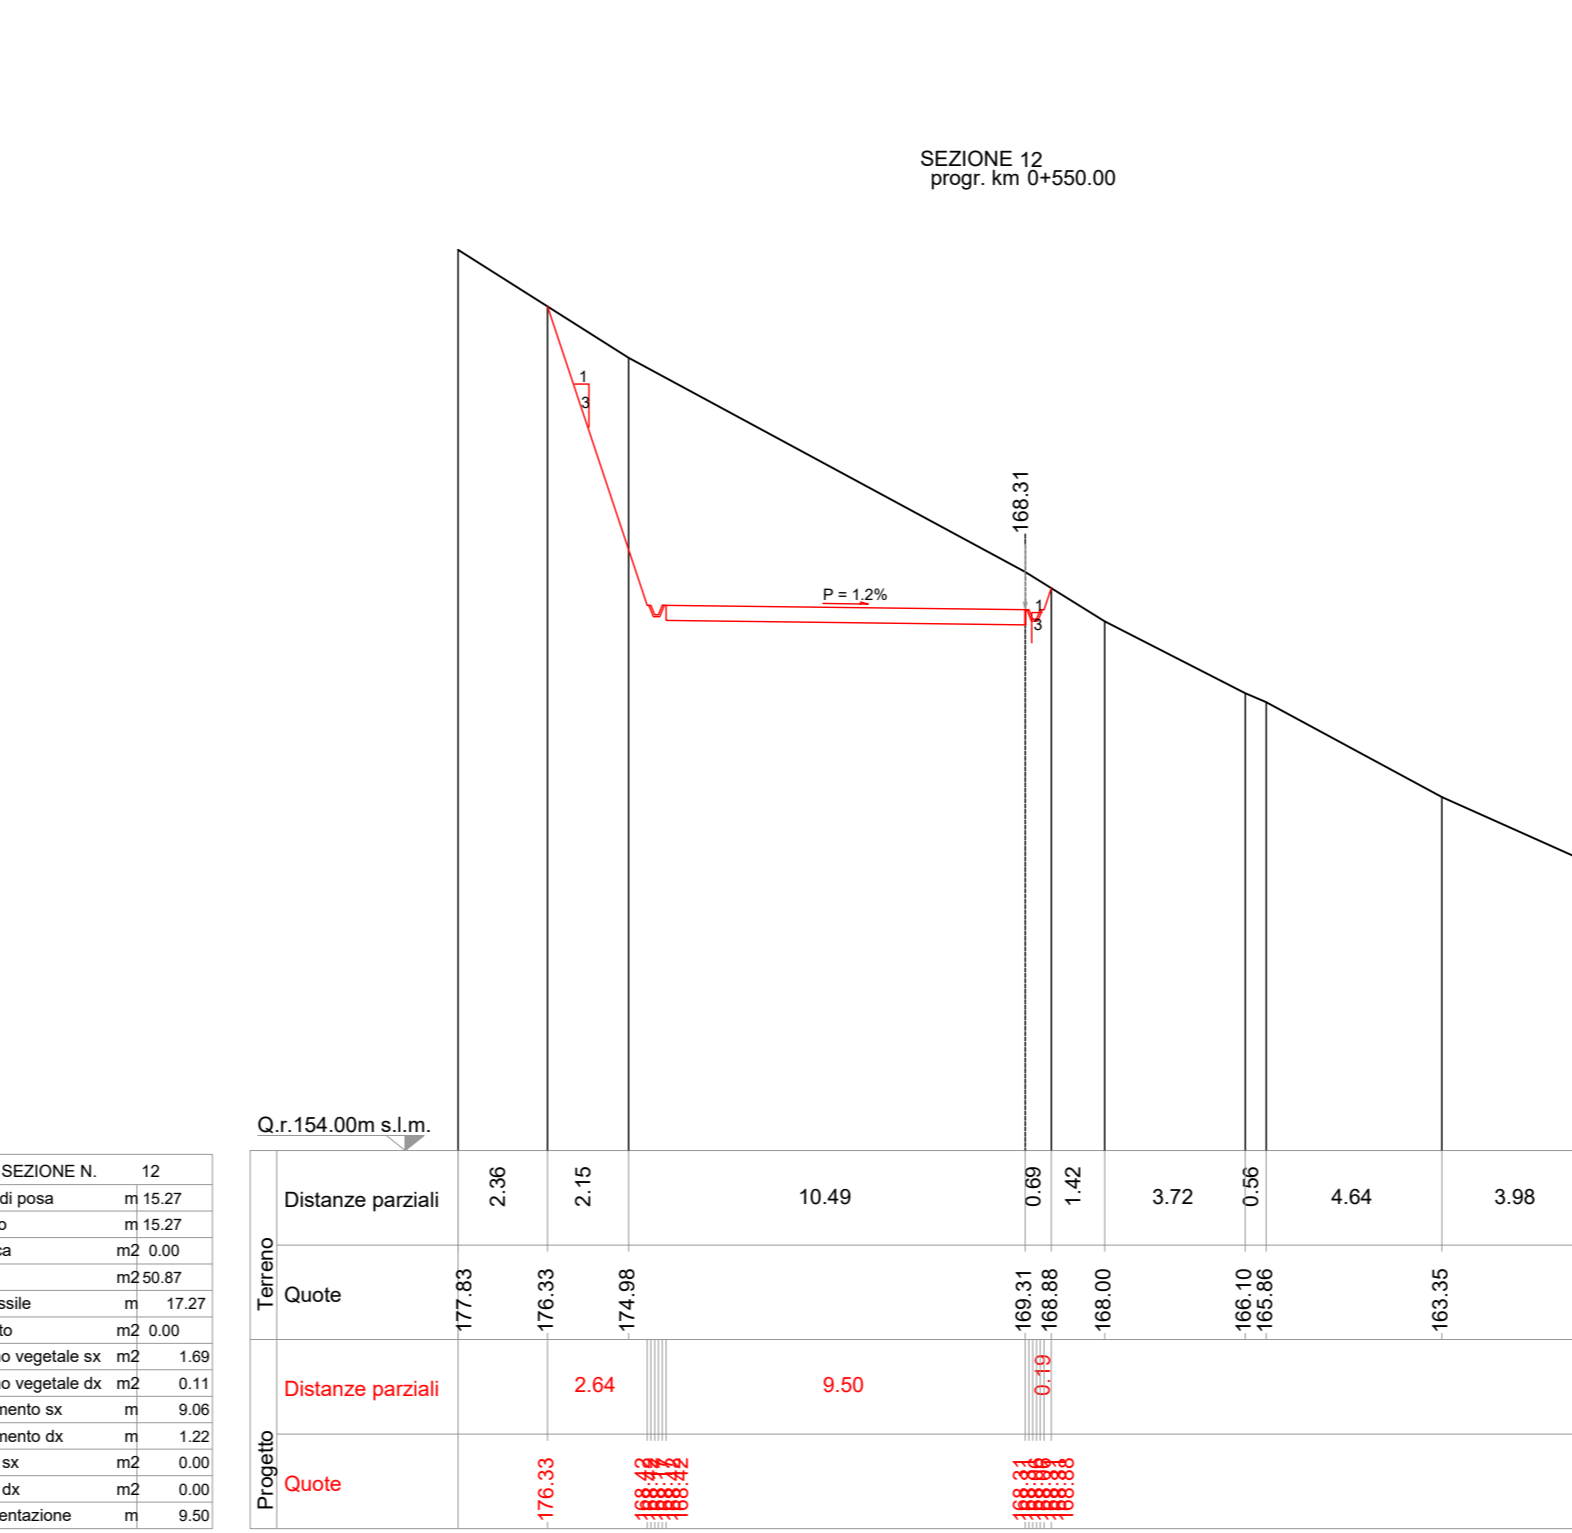
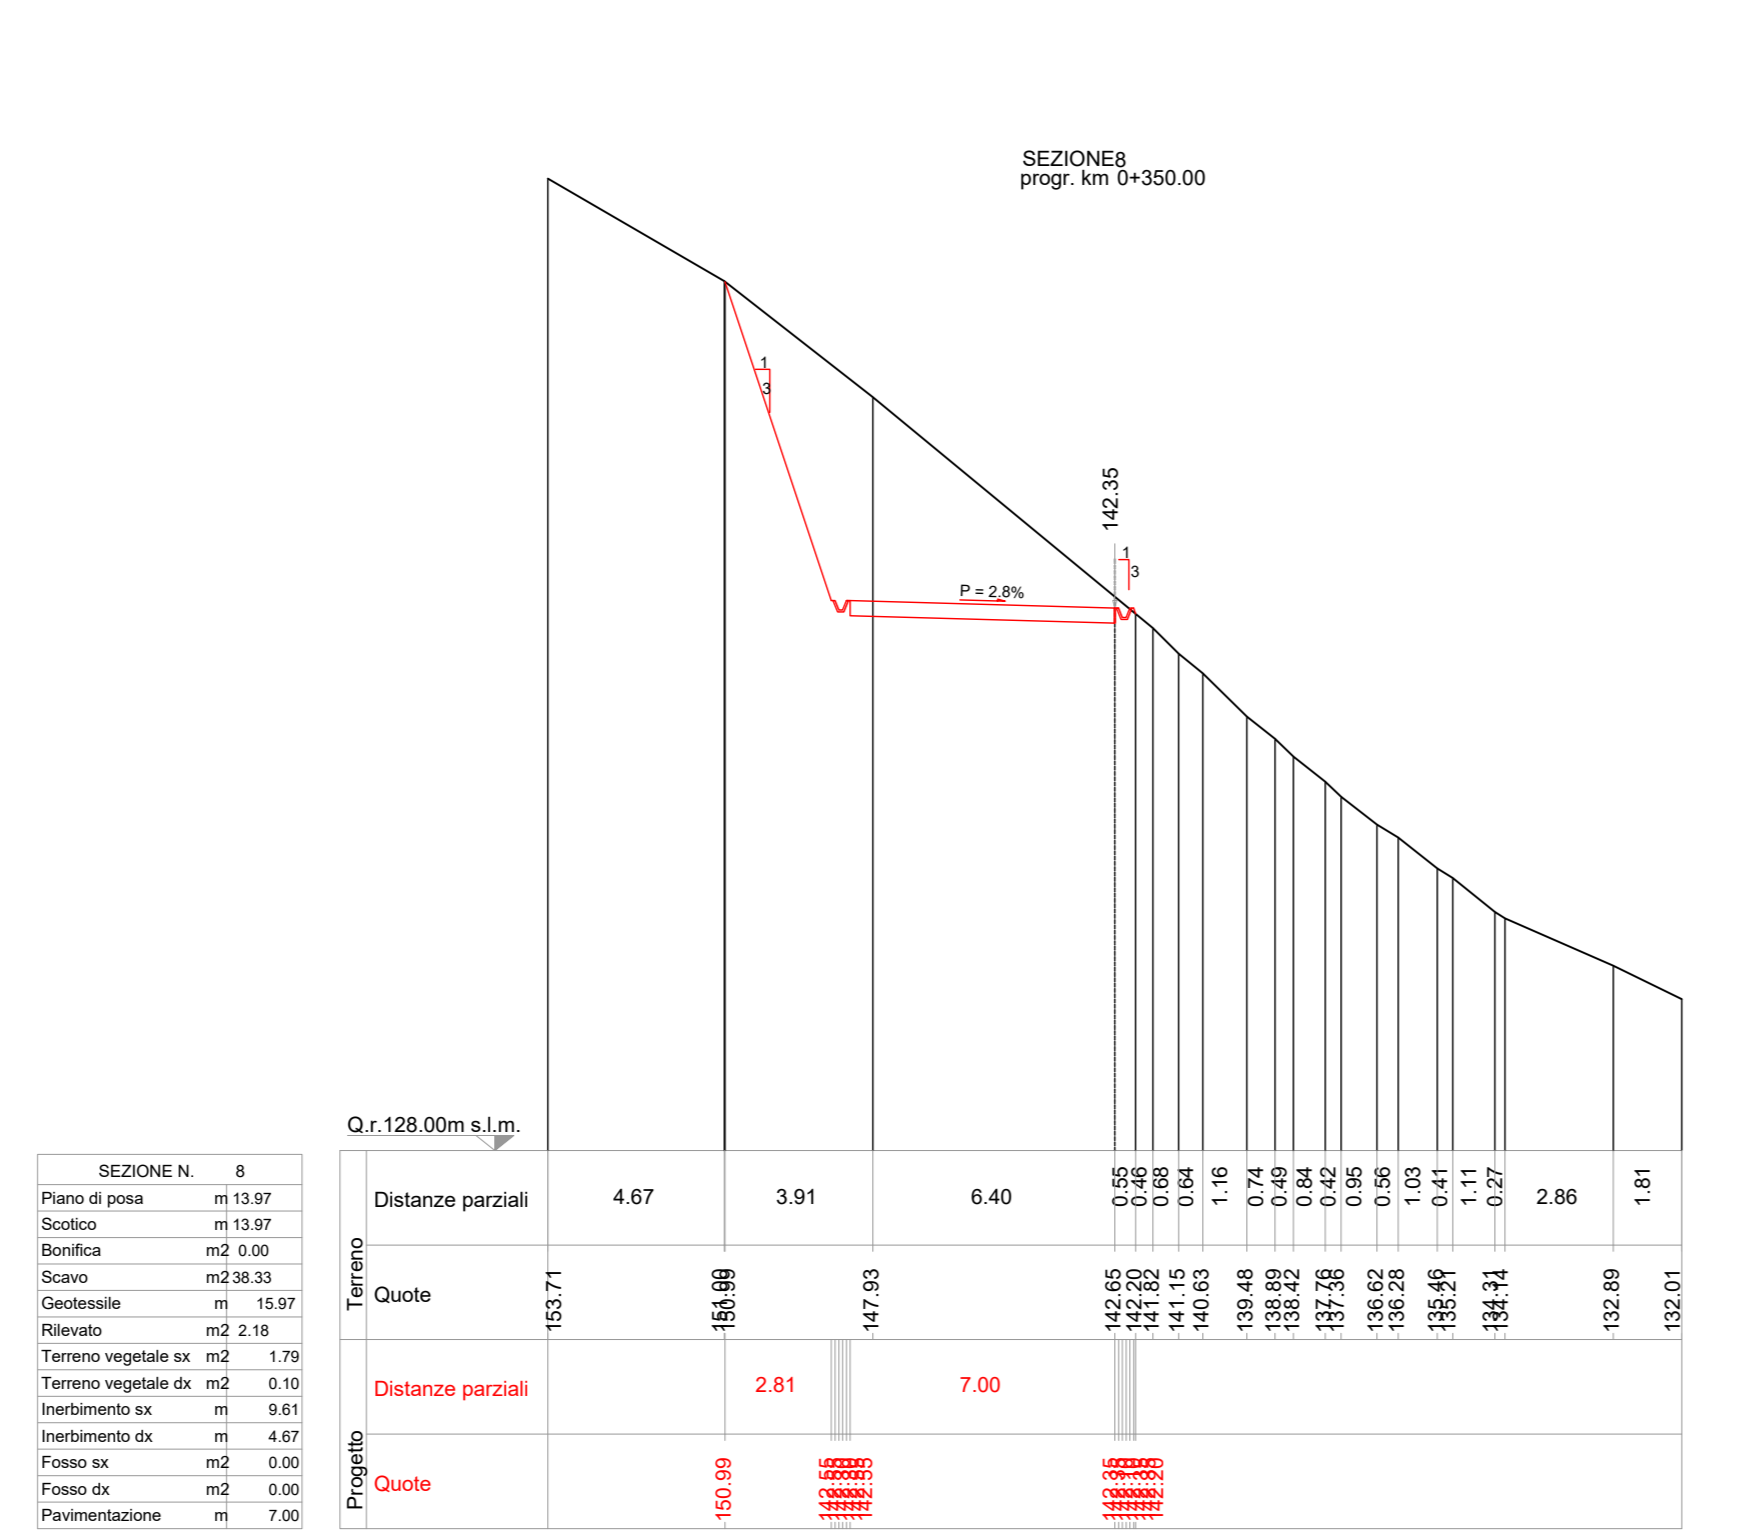
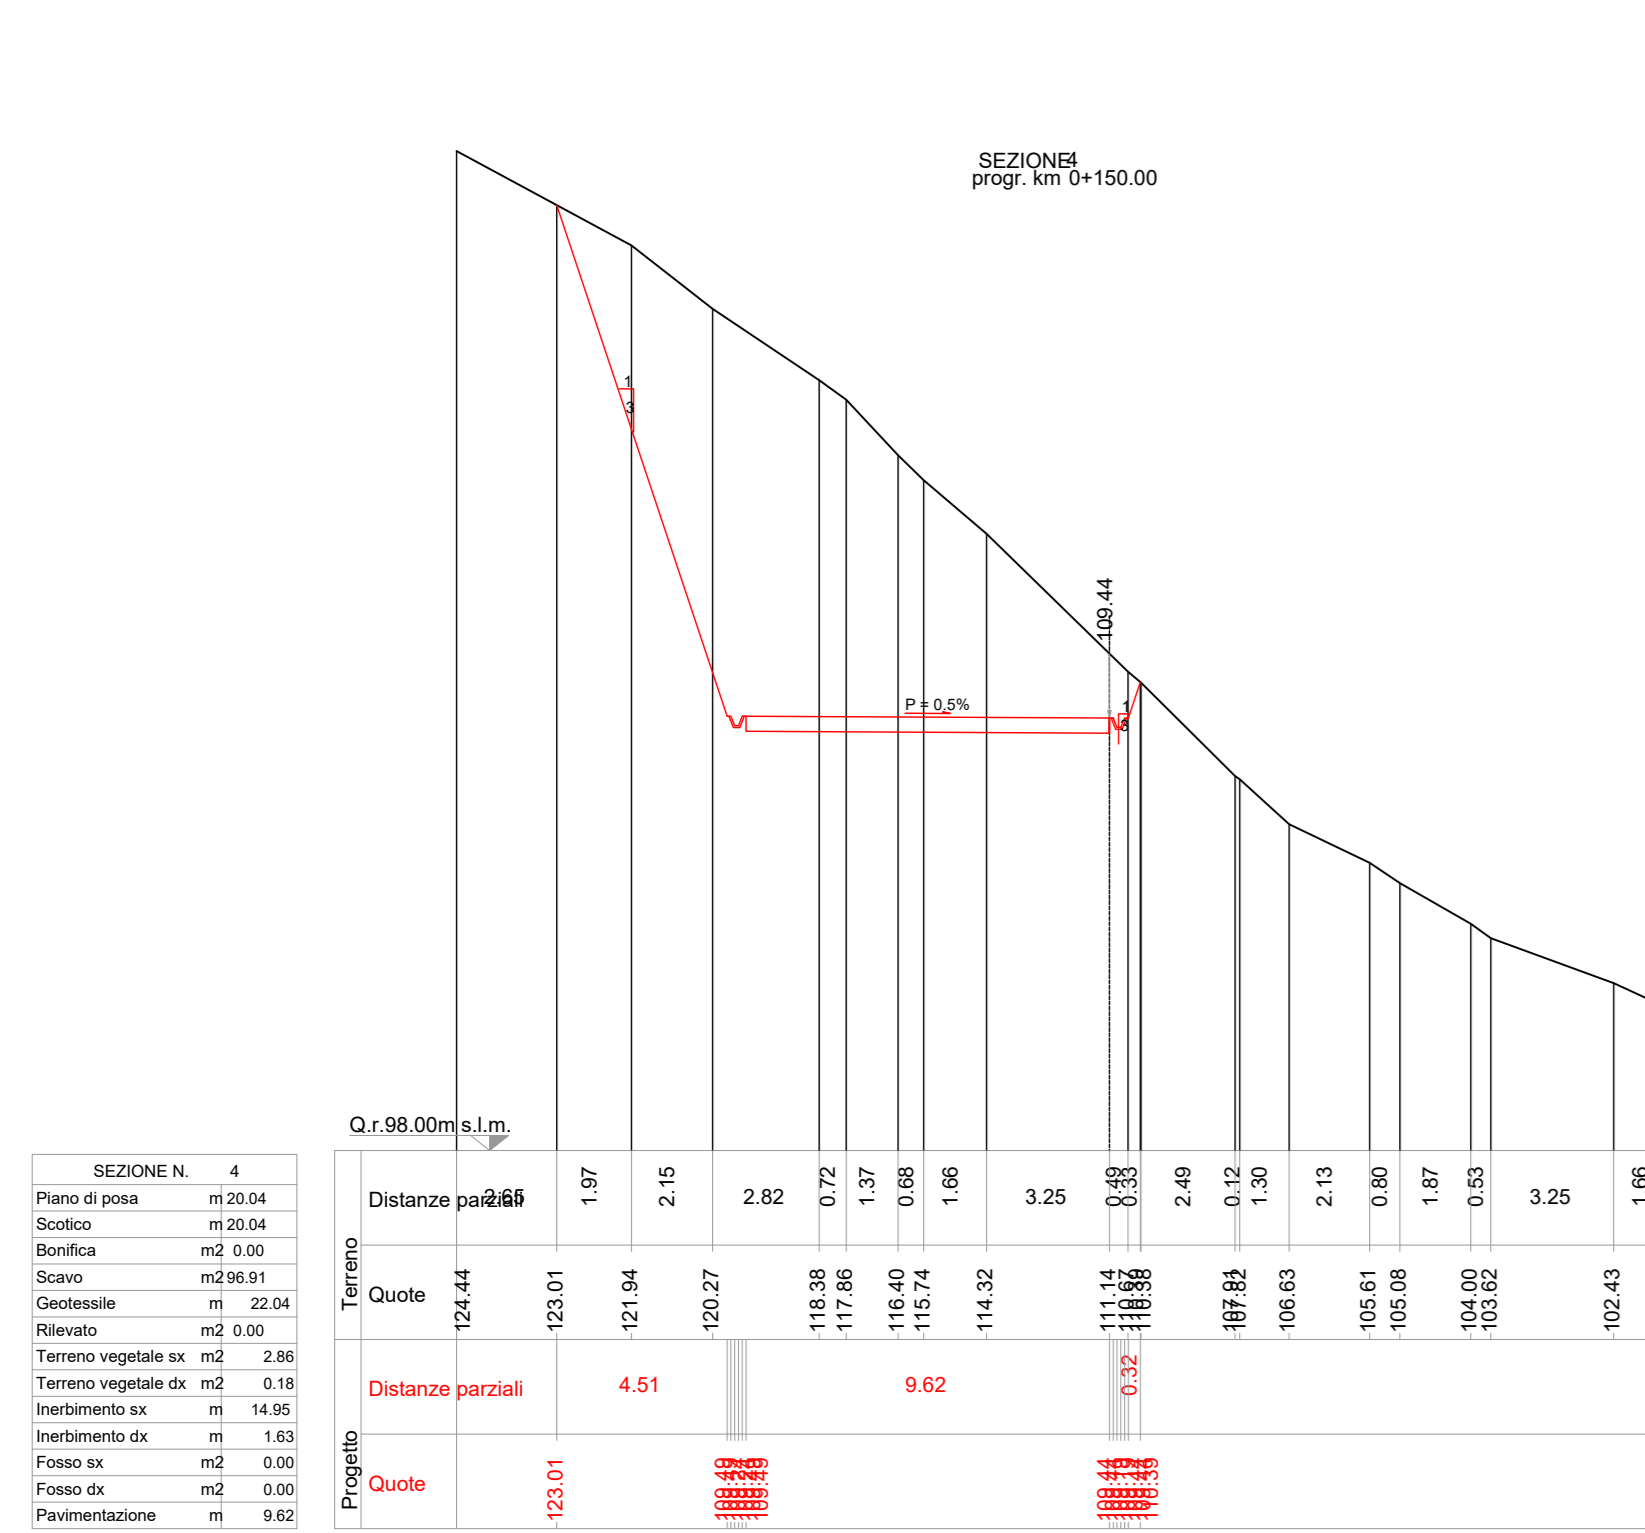
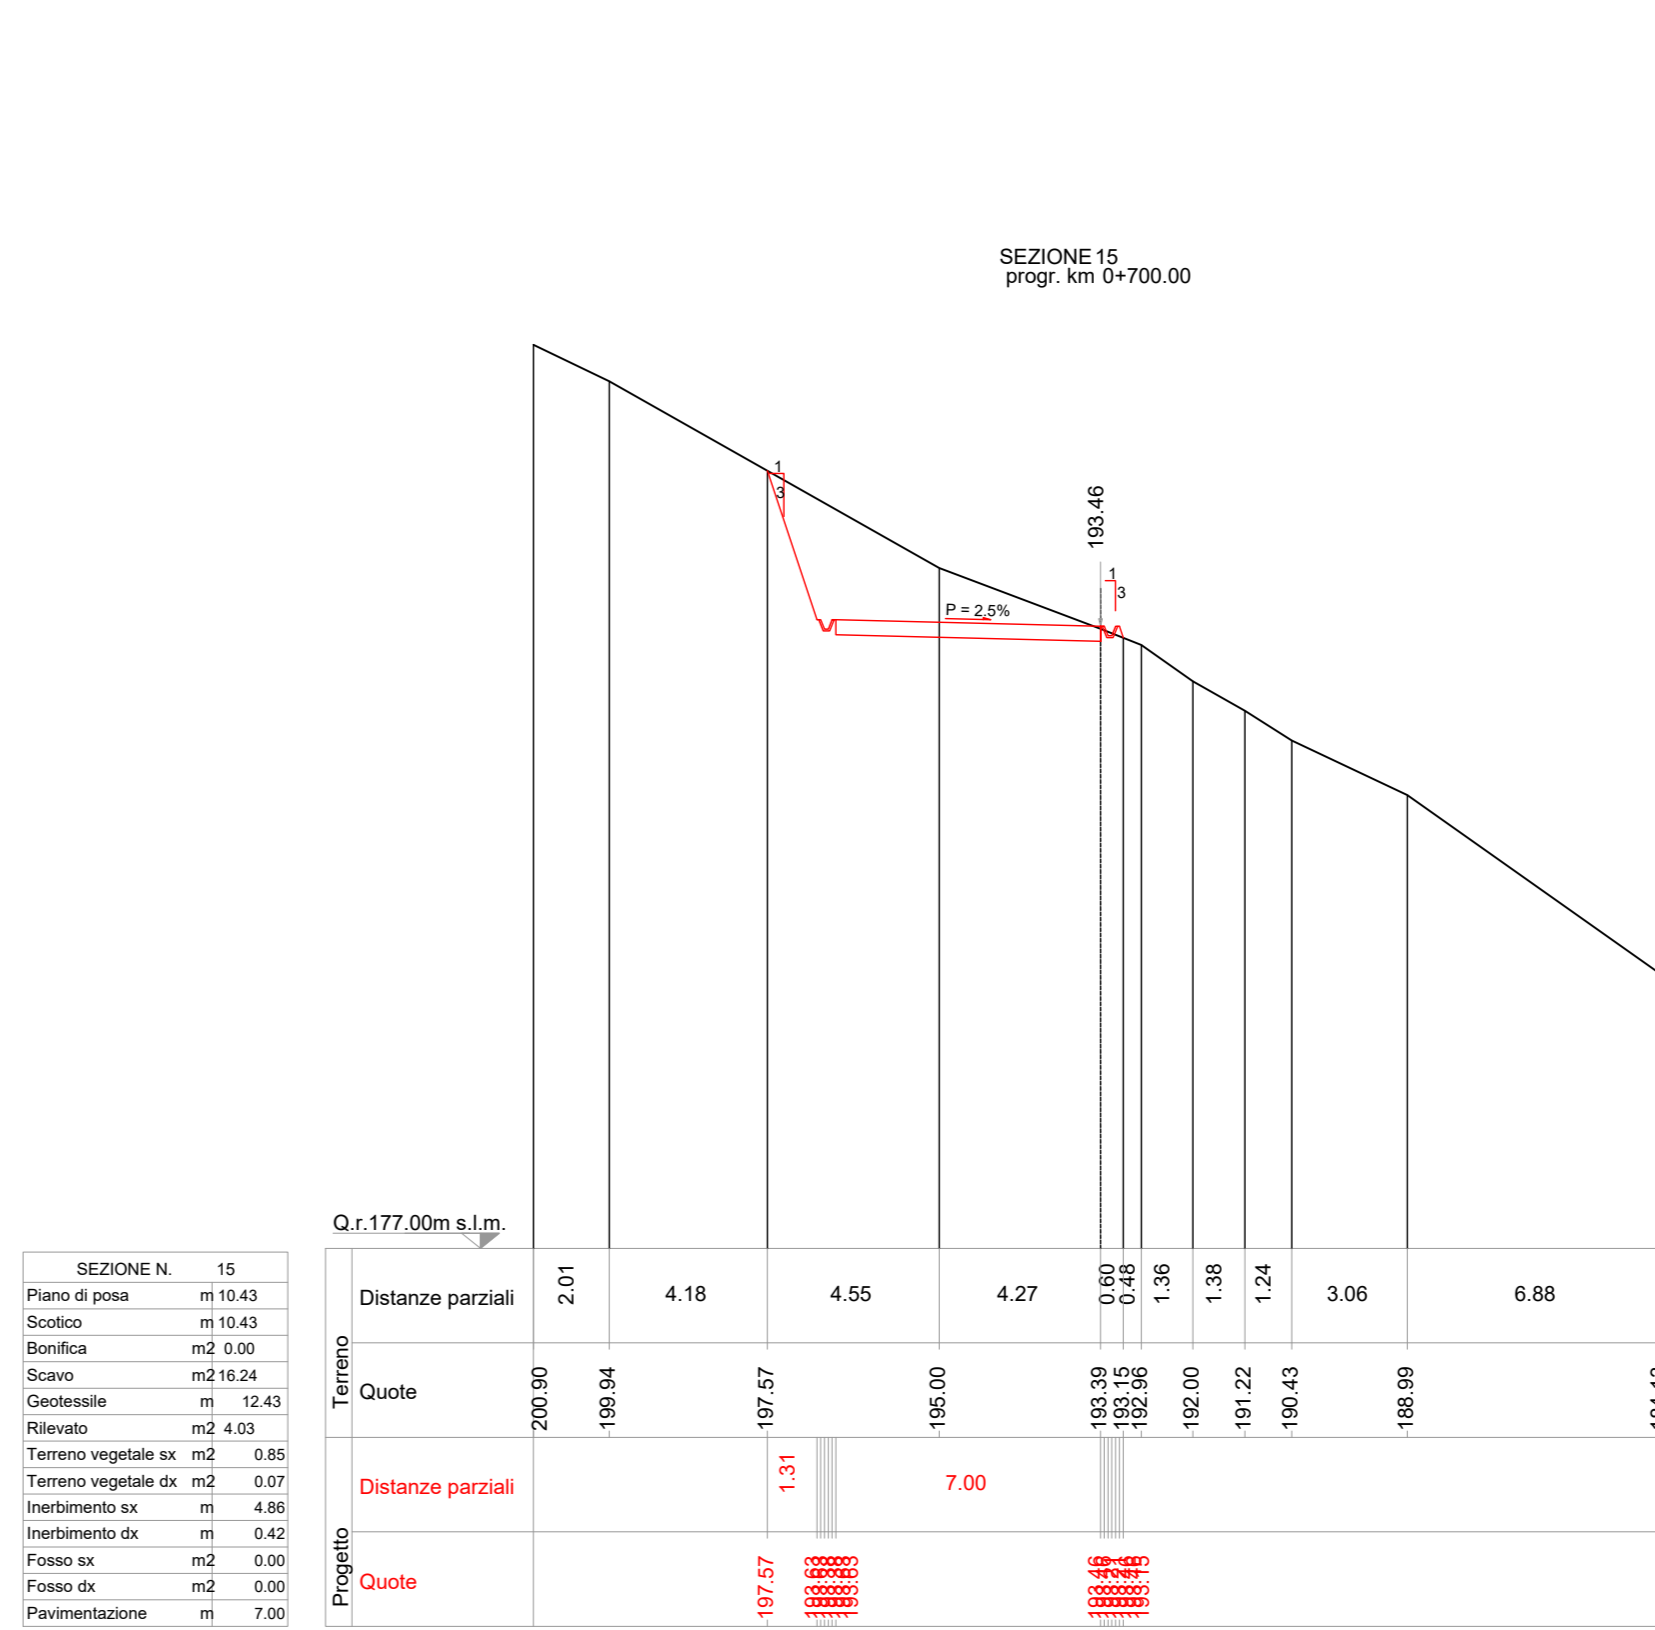
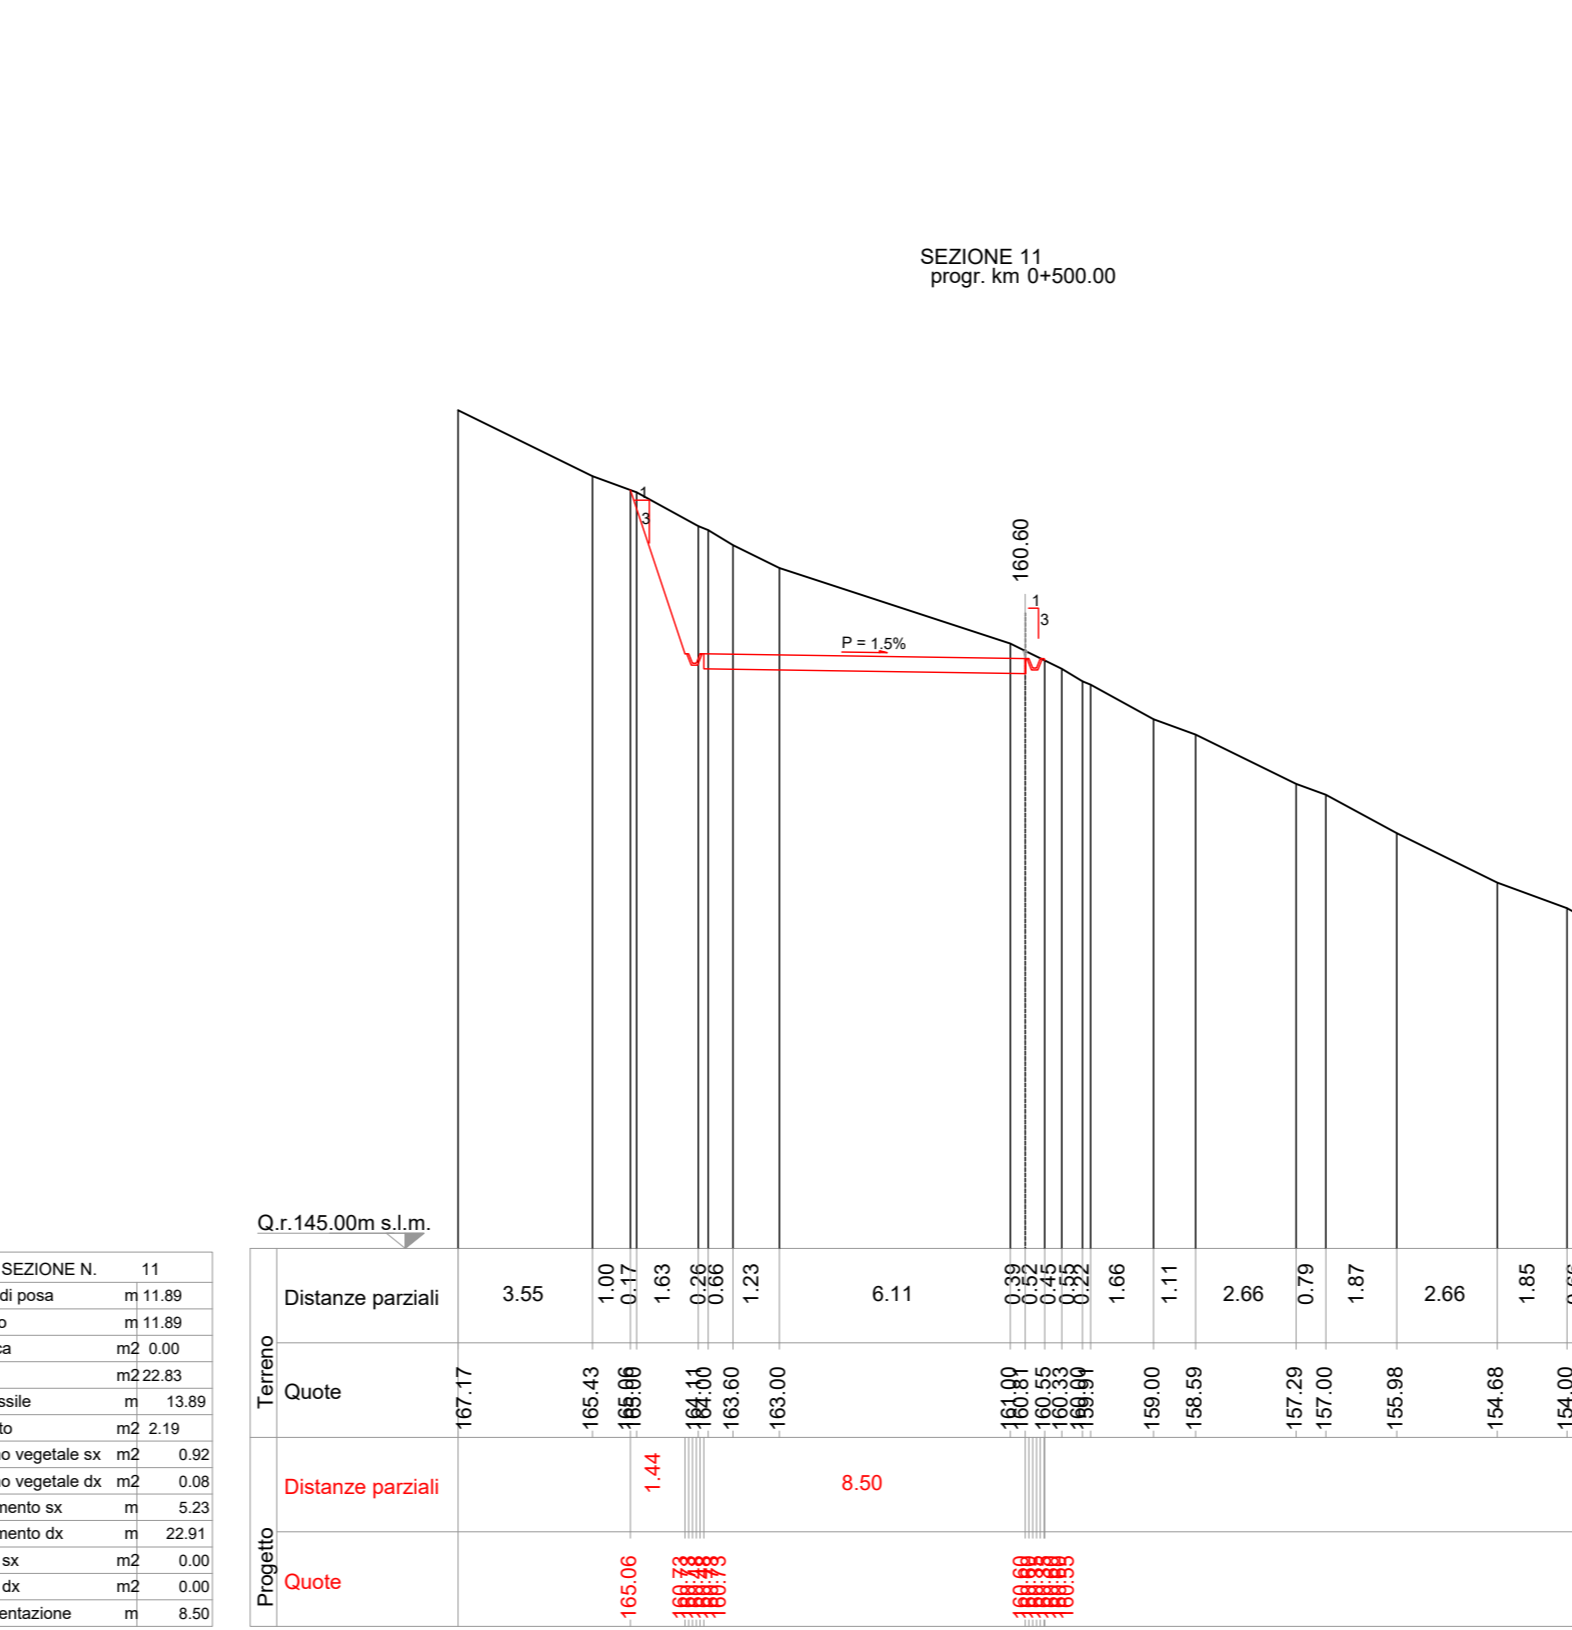
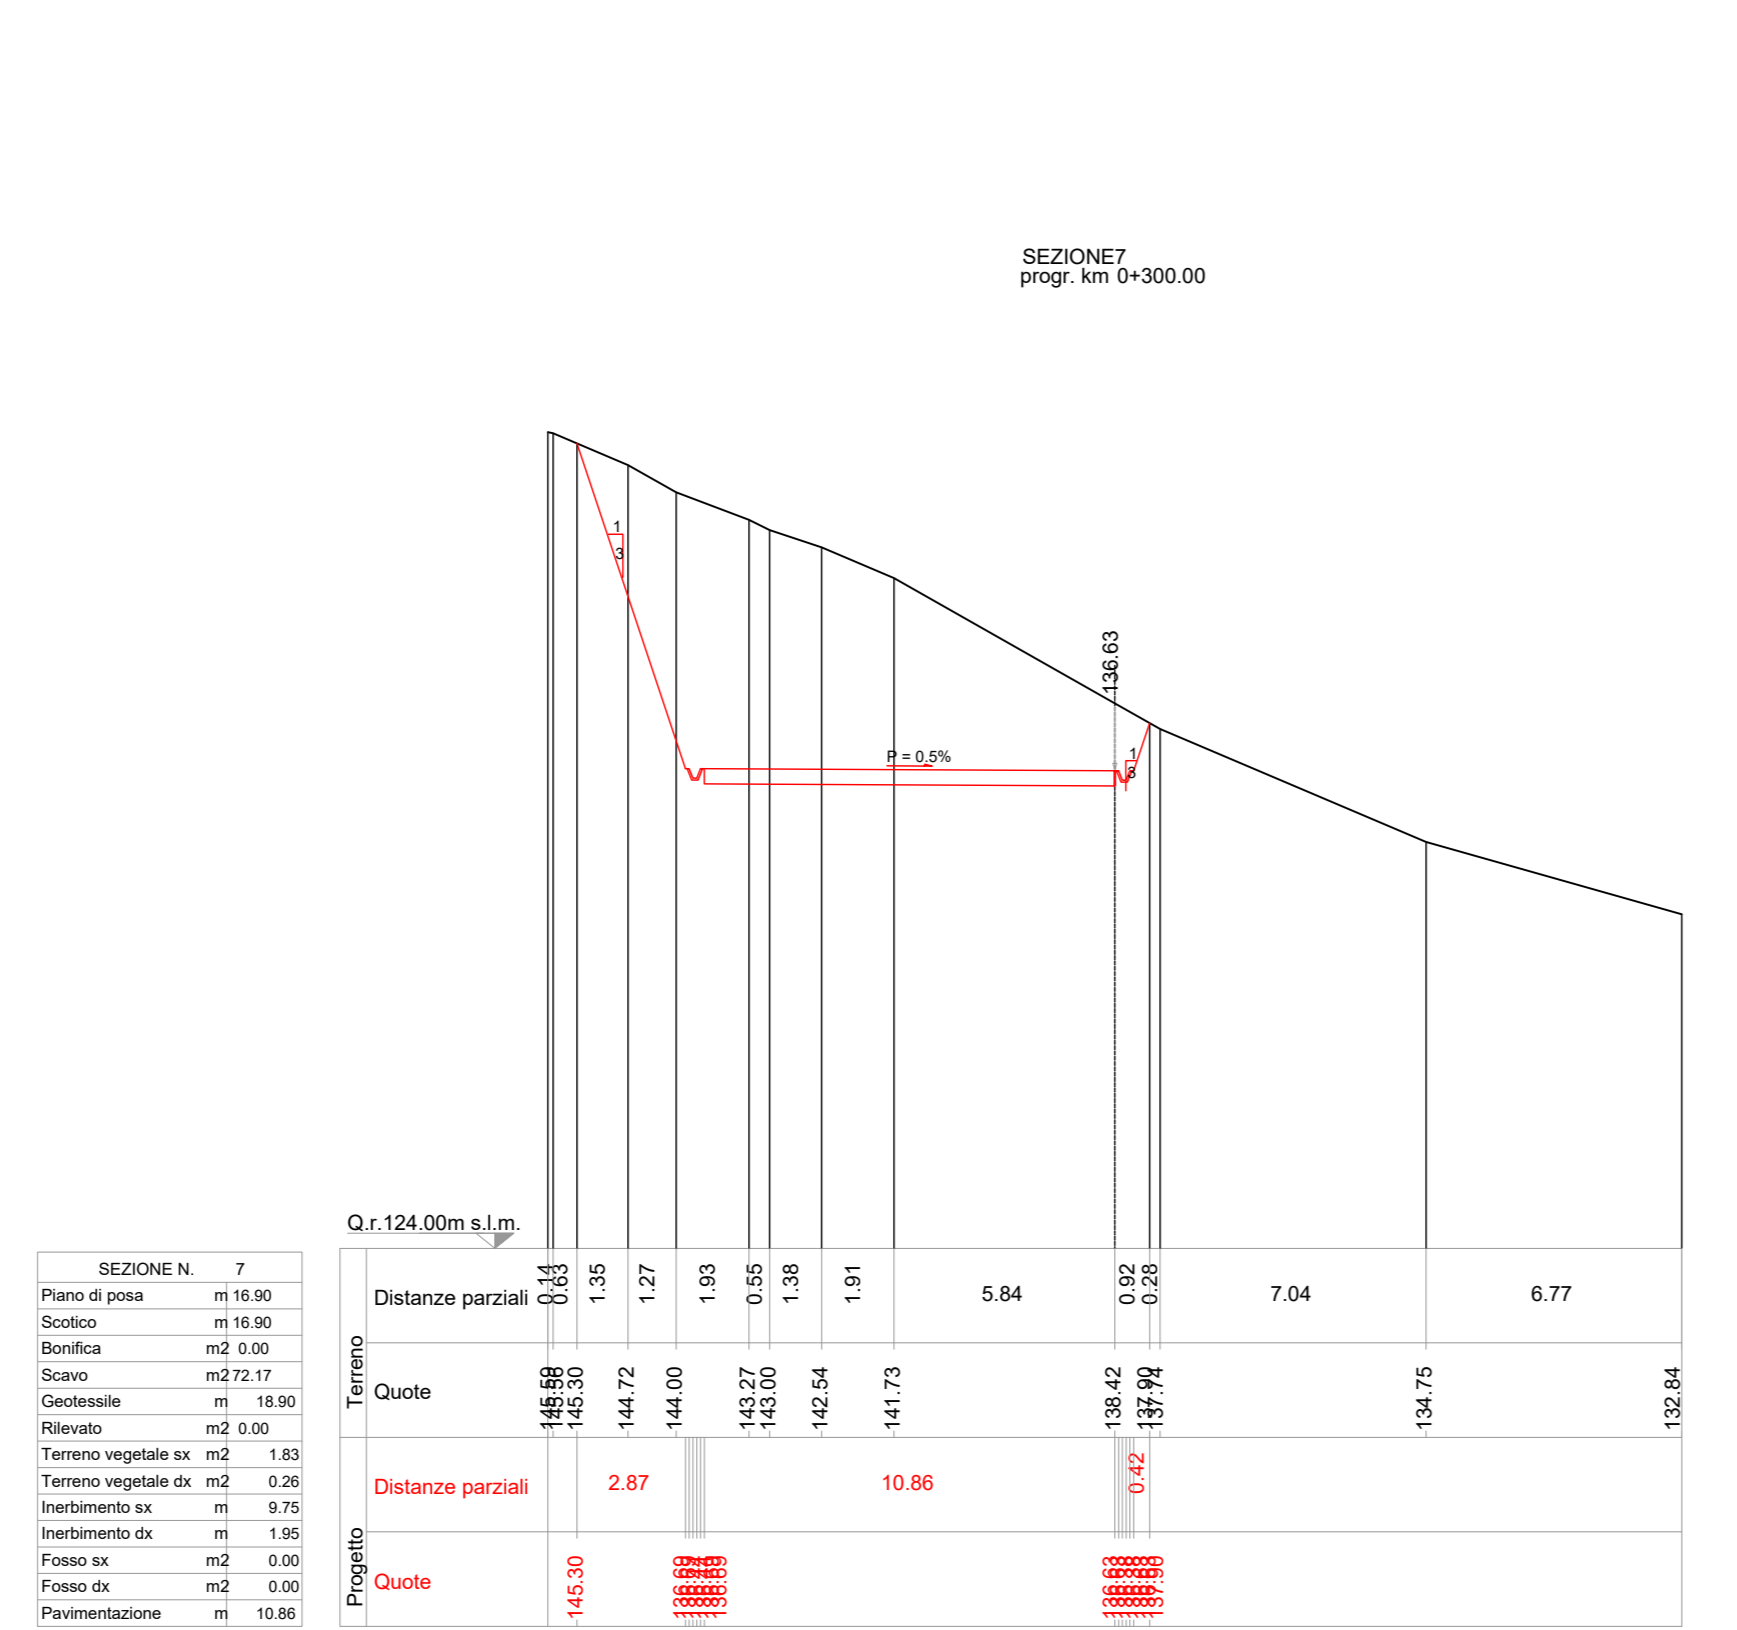
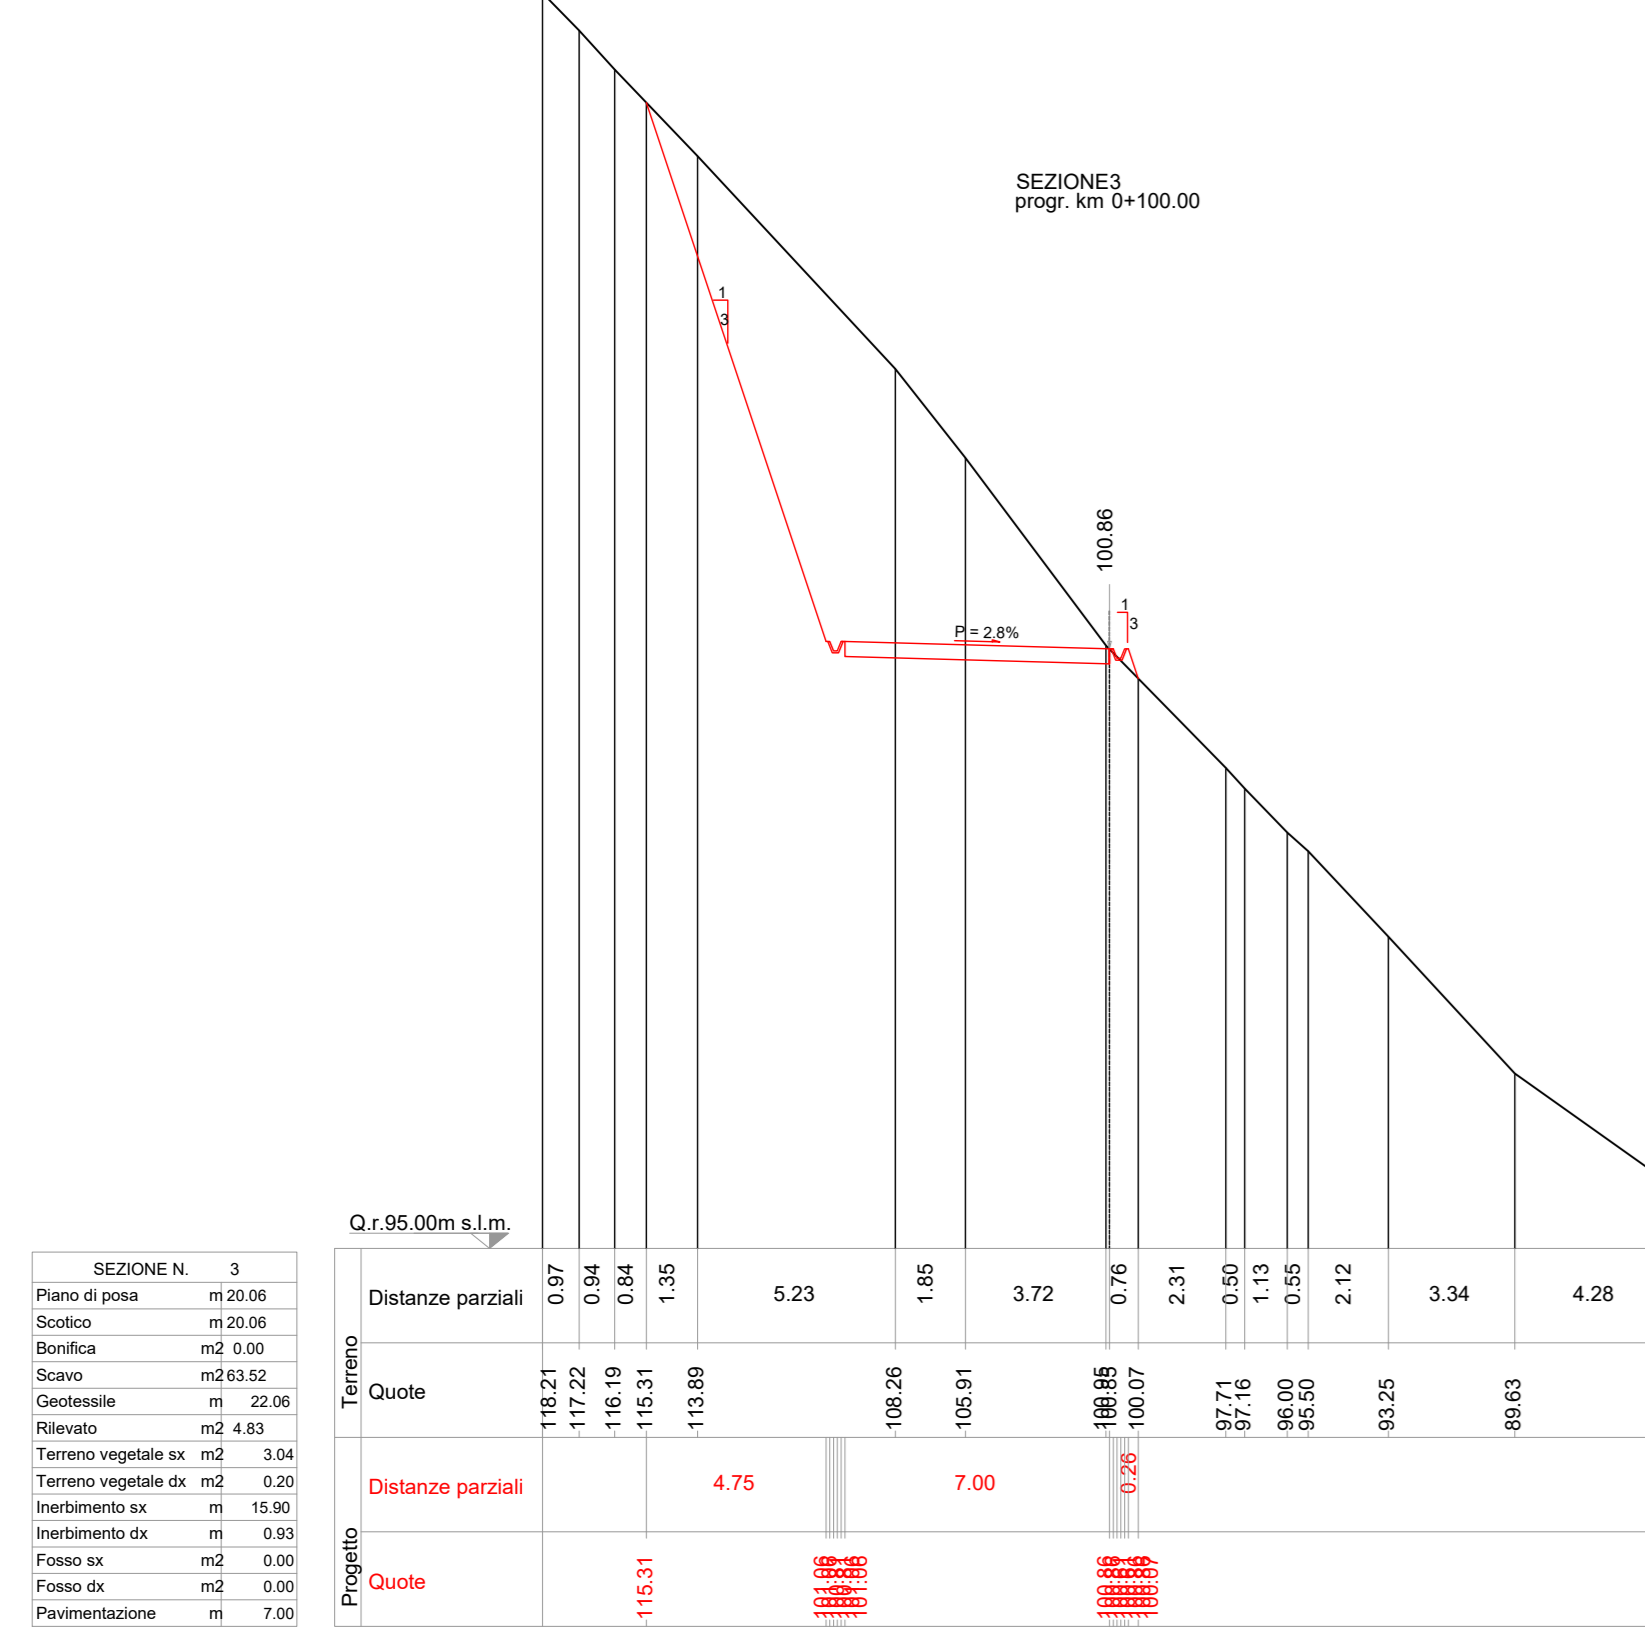
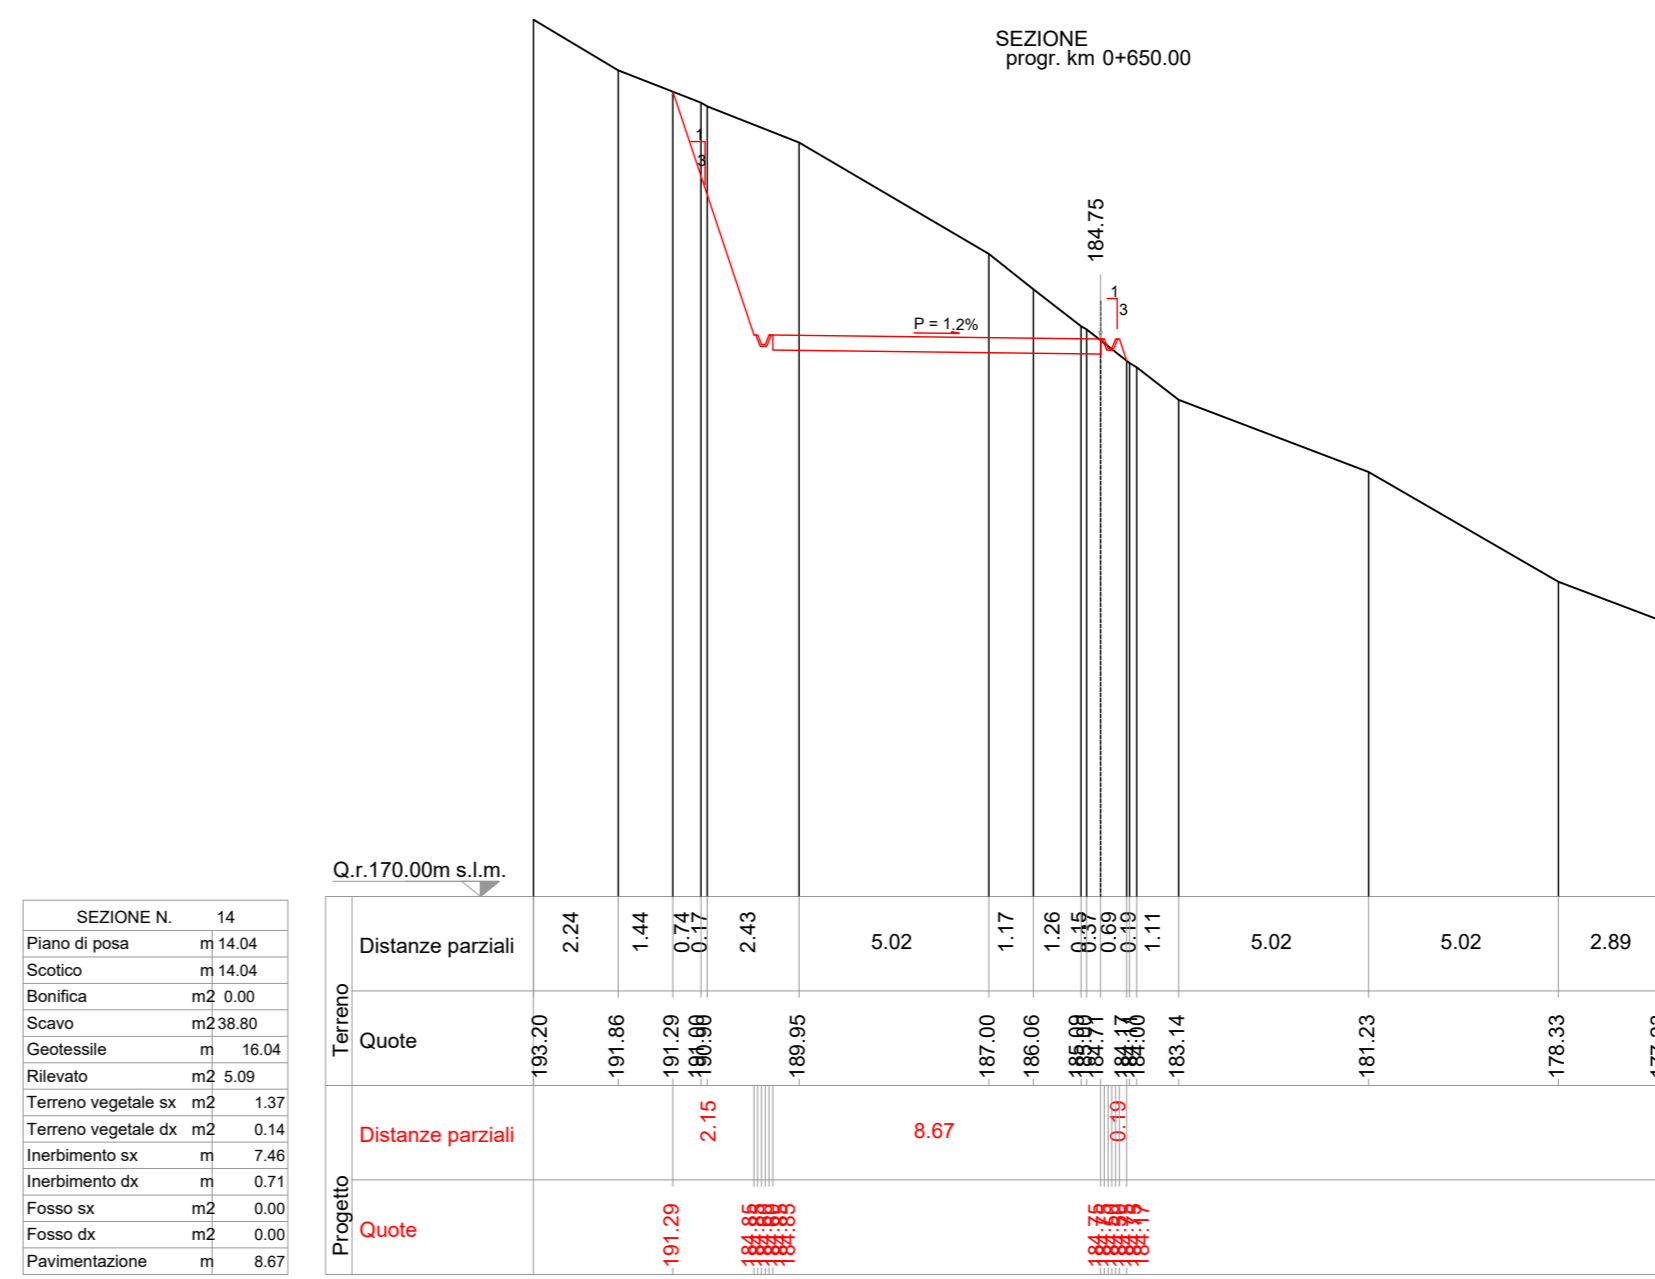
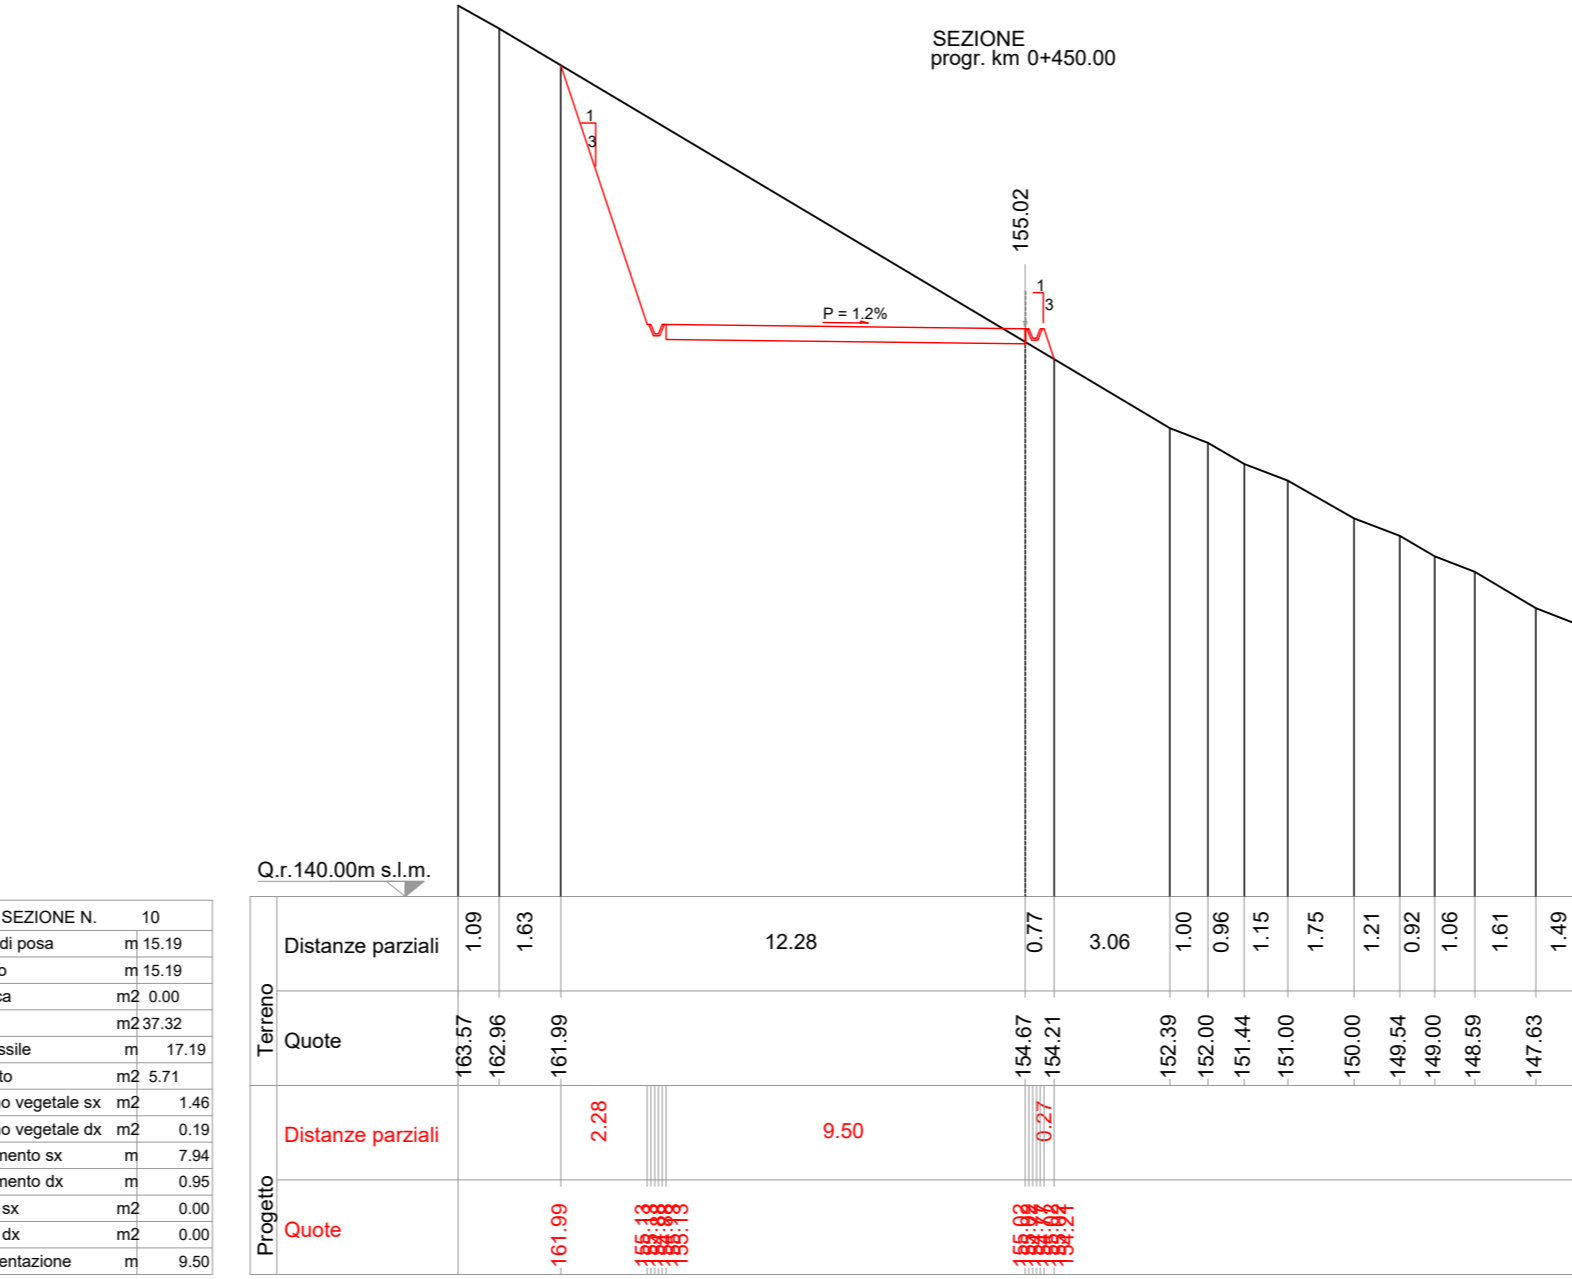
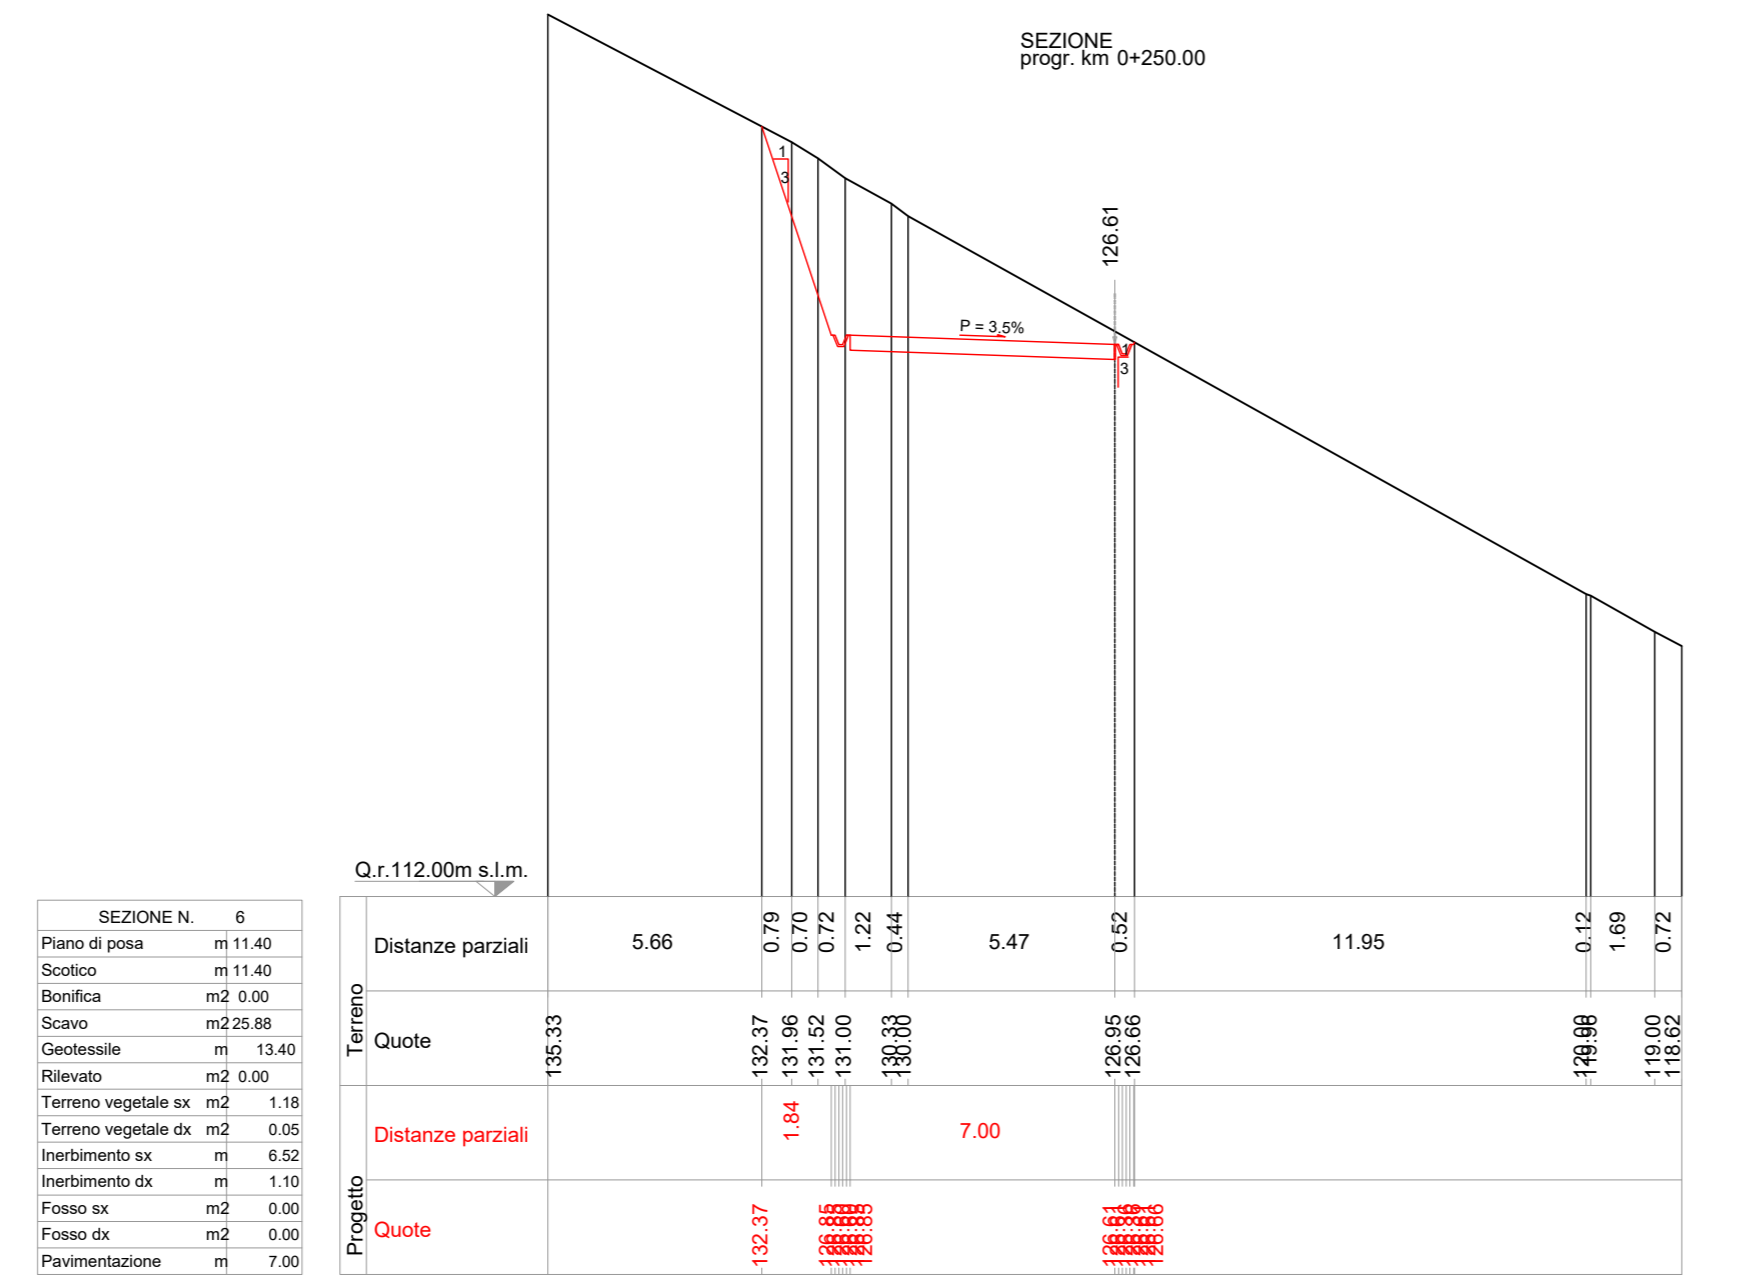
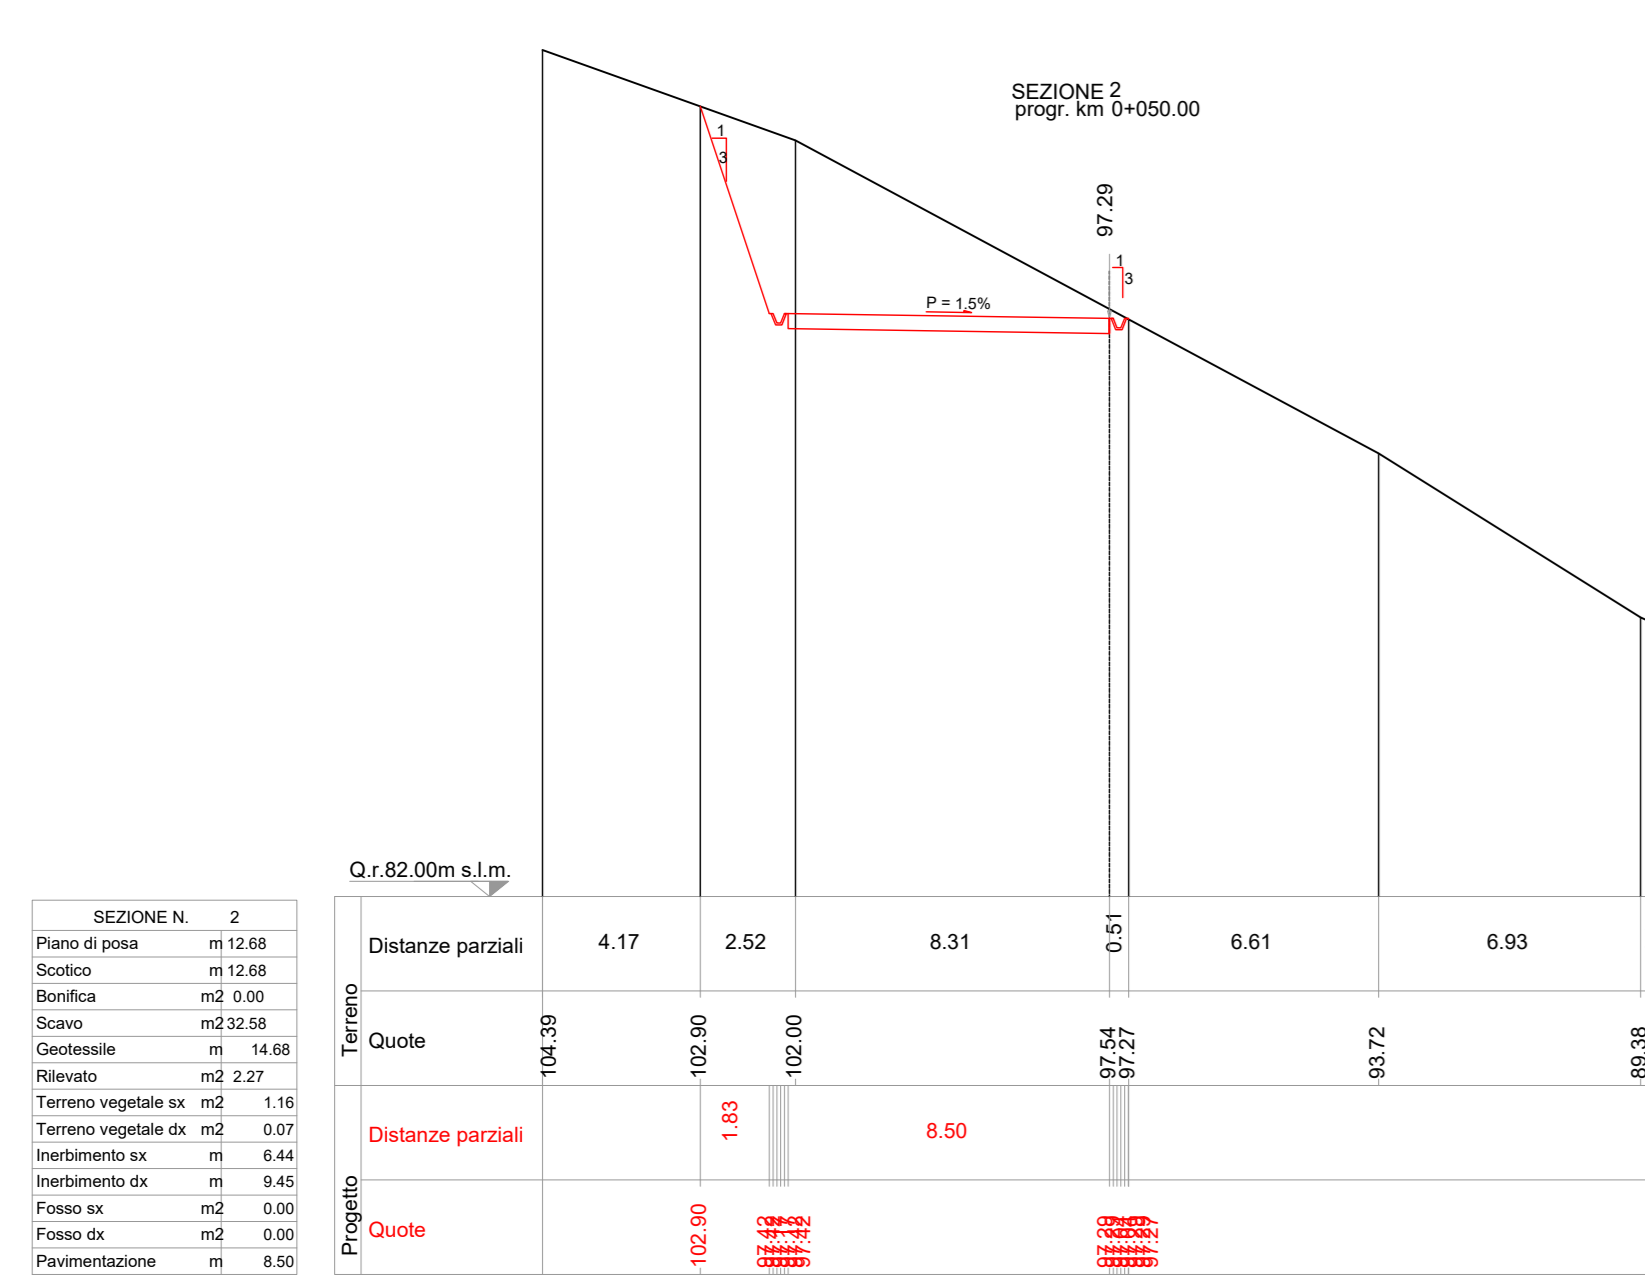
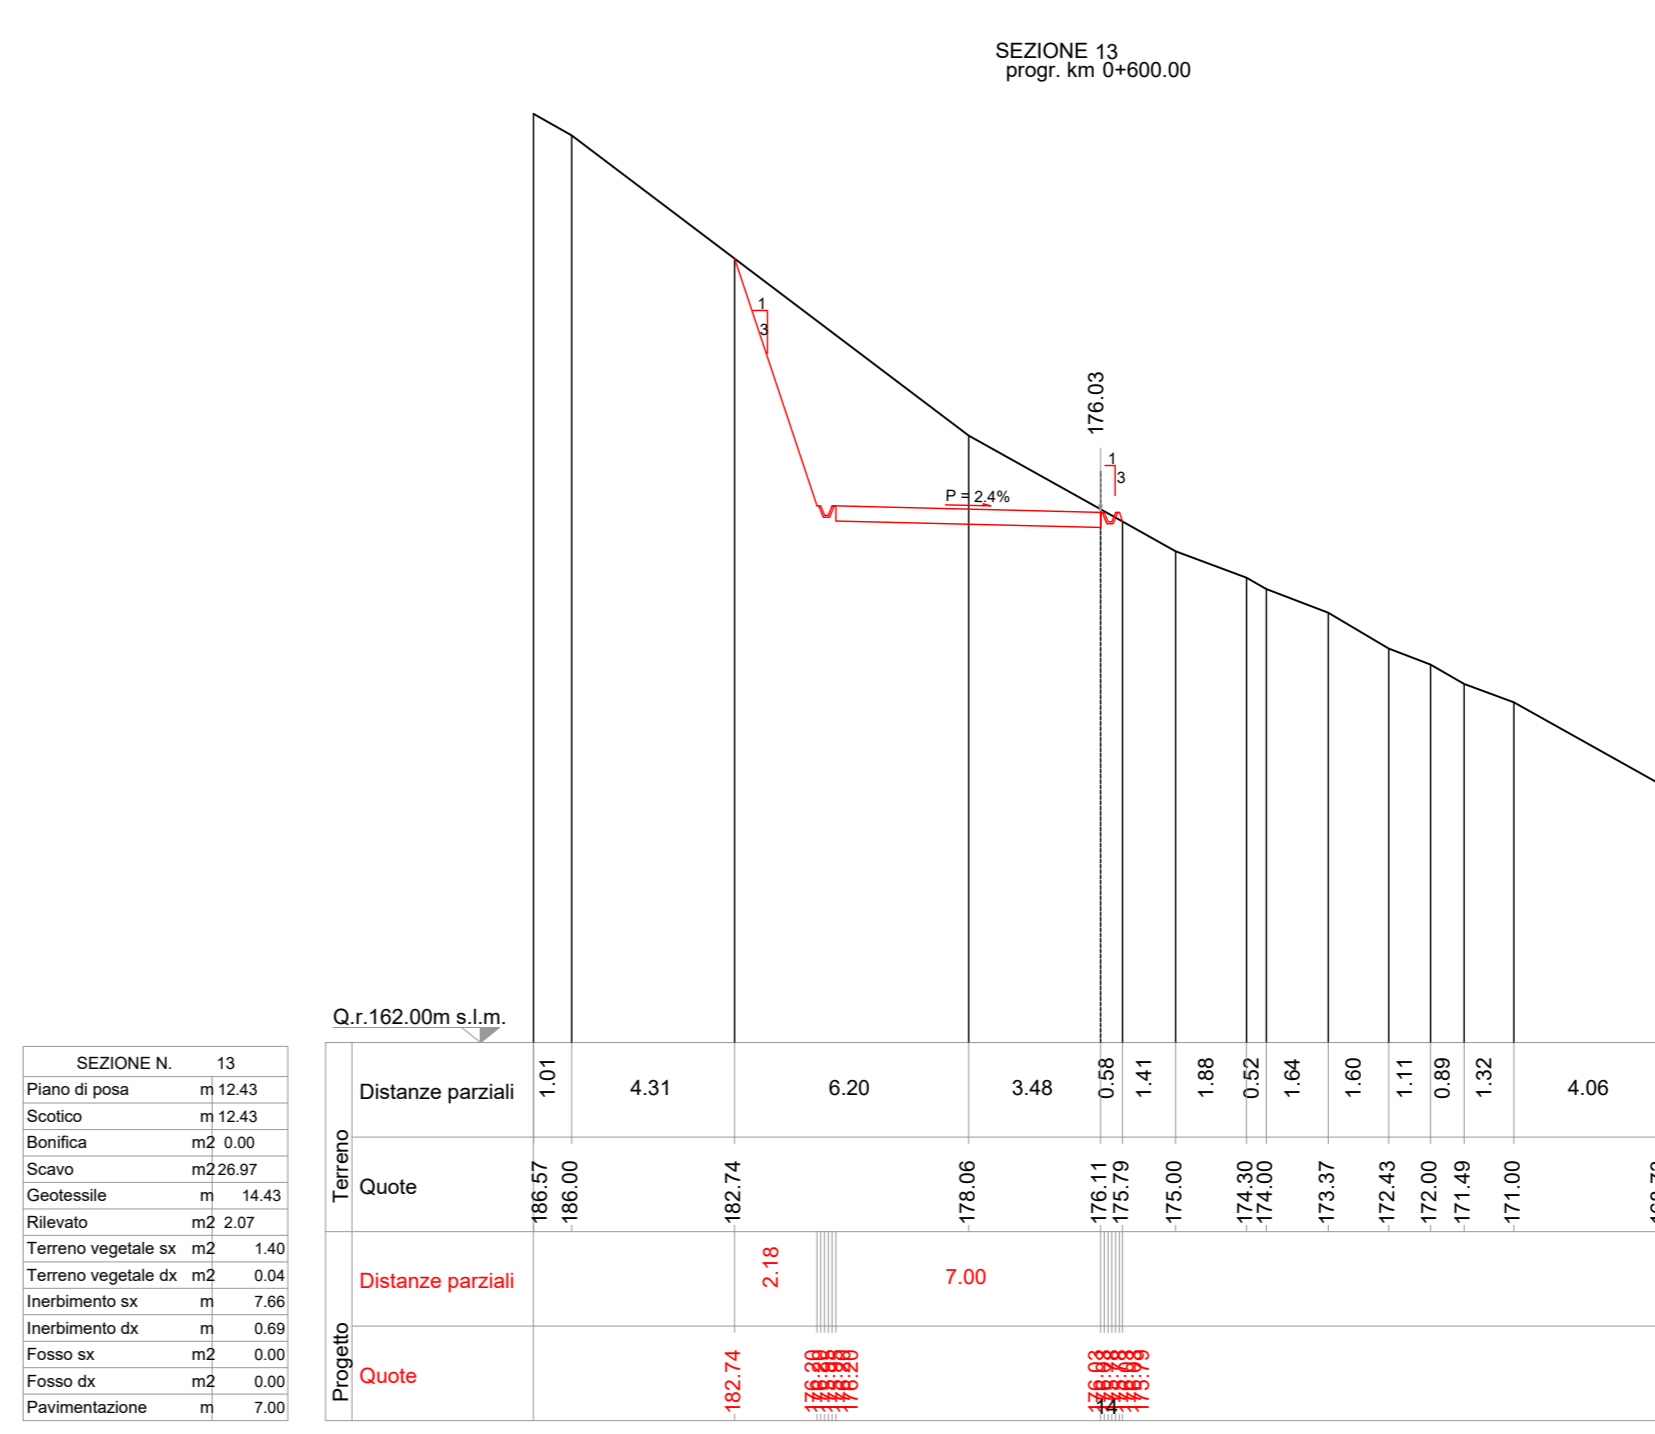
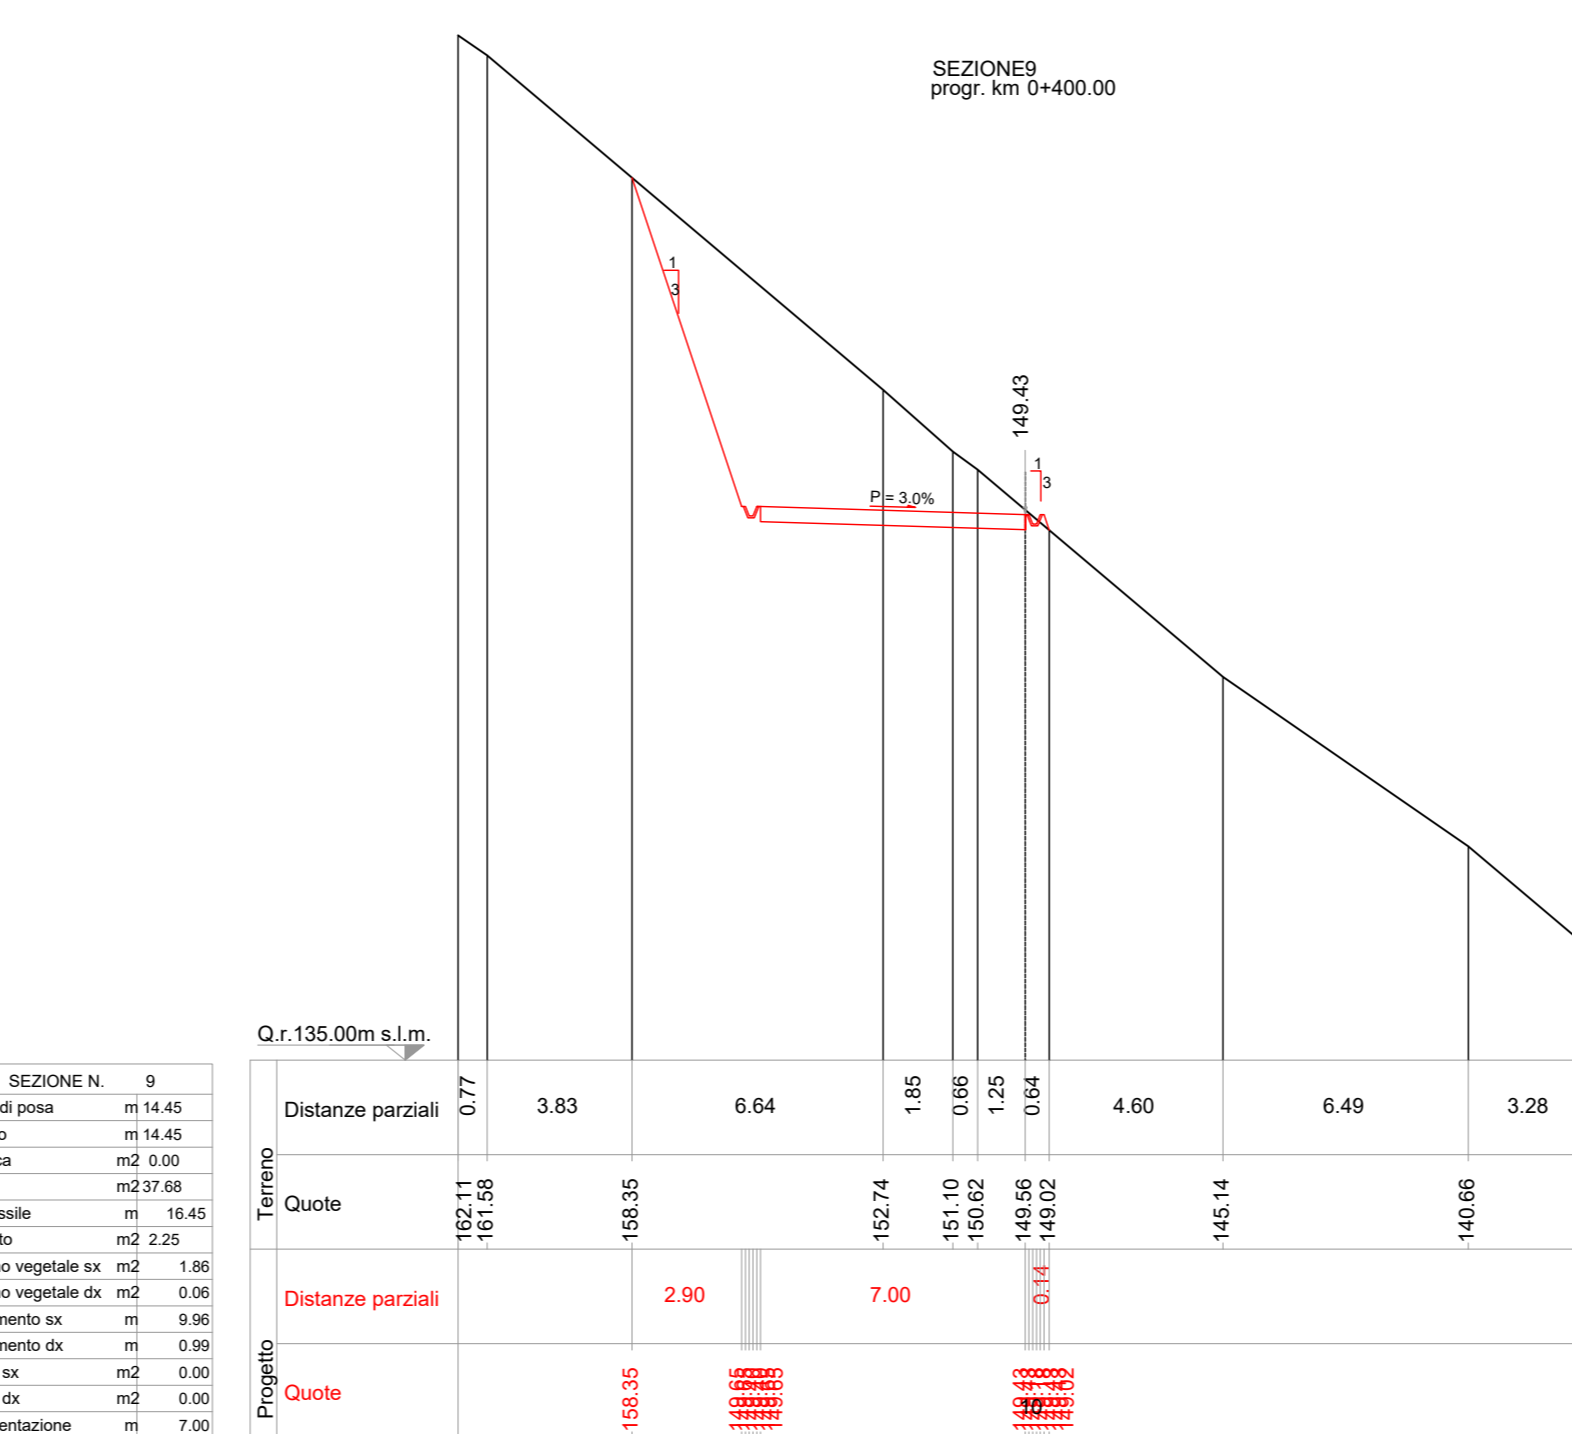
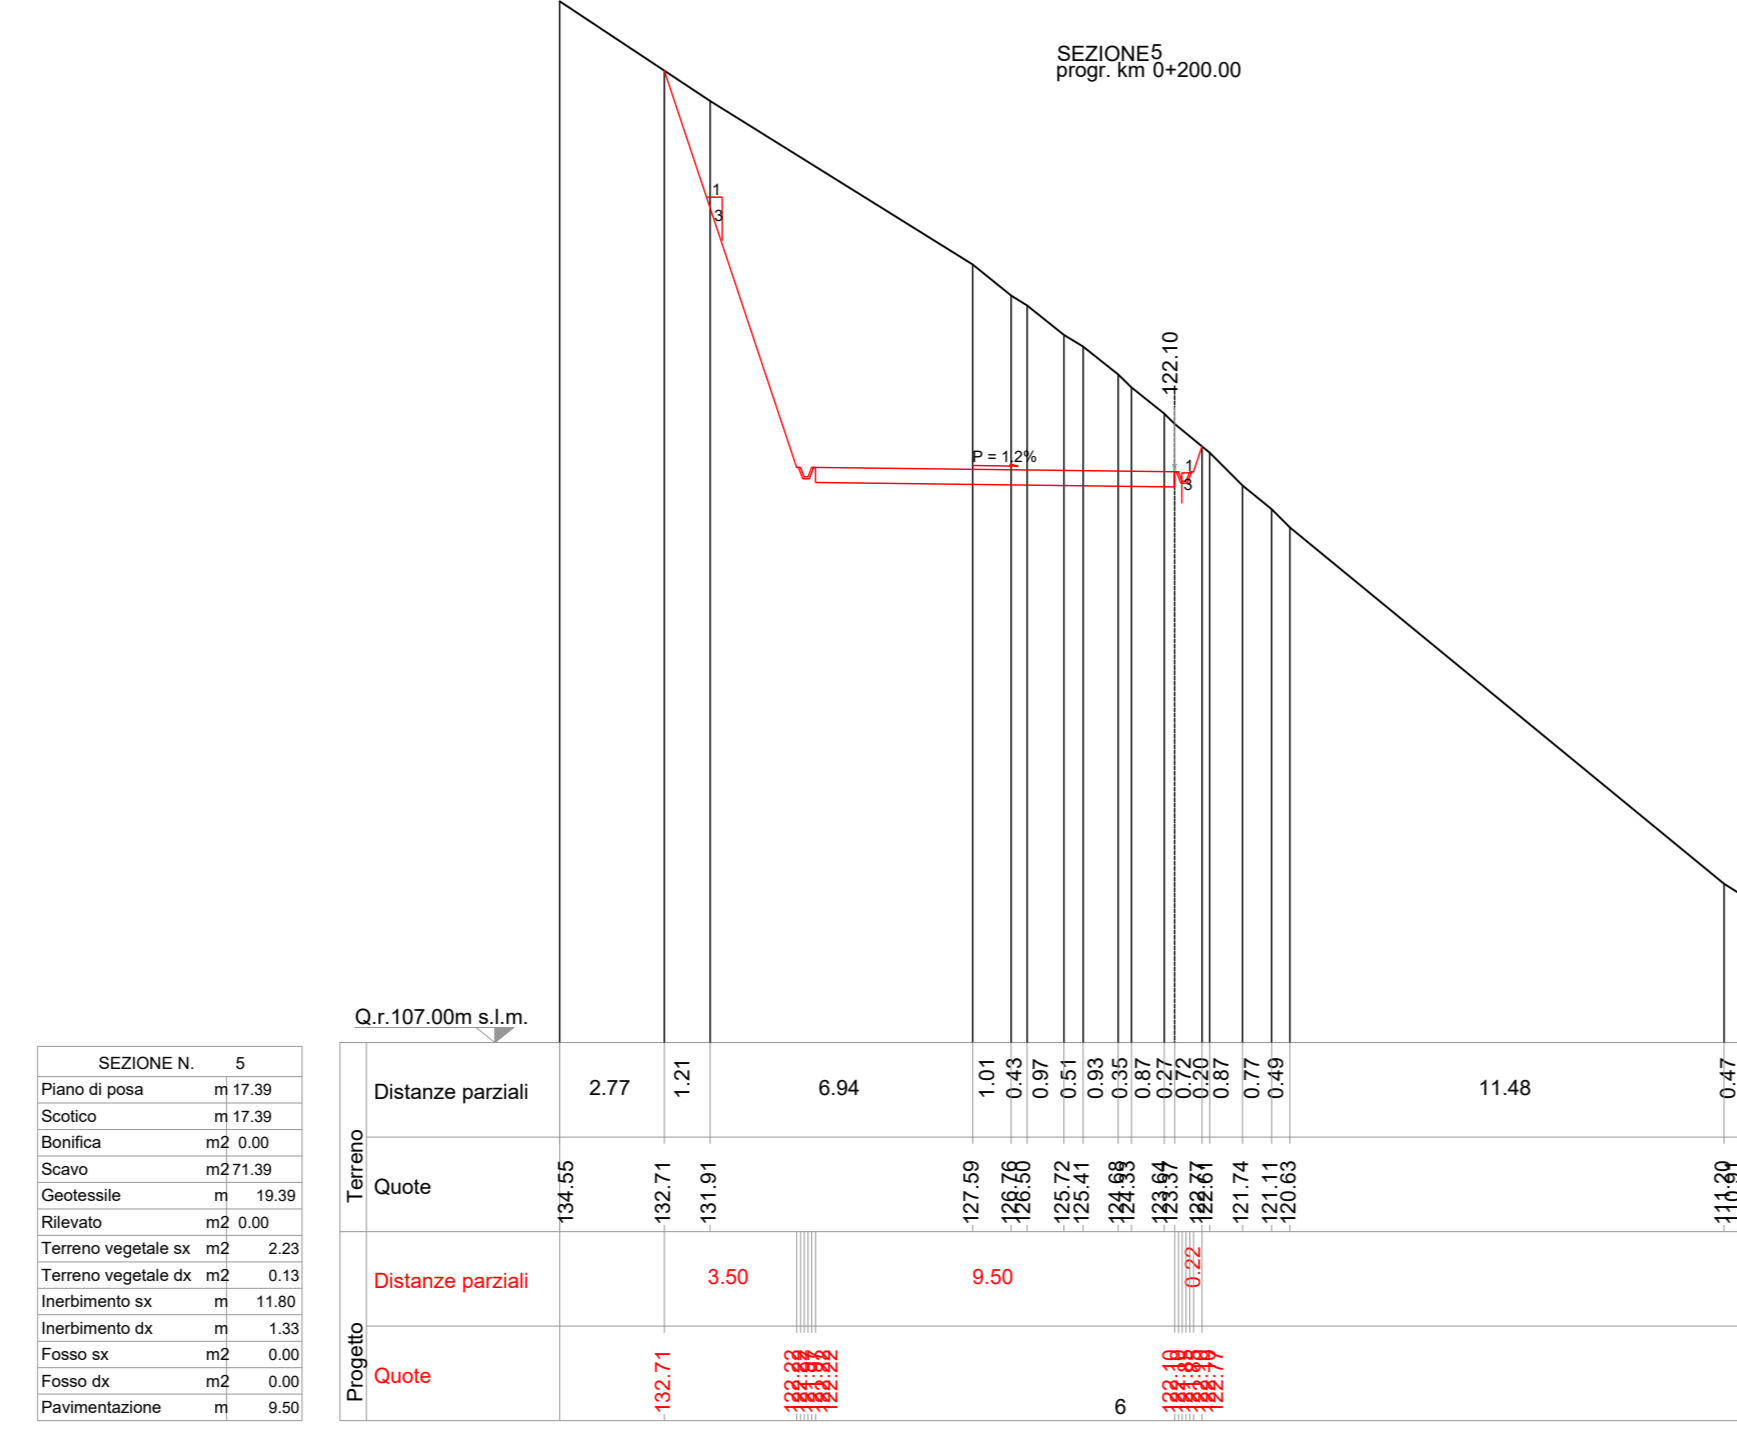


SEZIONI TRASVERSALI STATO DI PROGETTO
scala 1:200

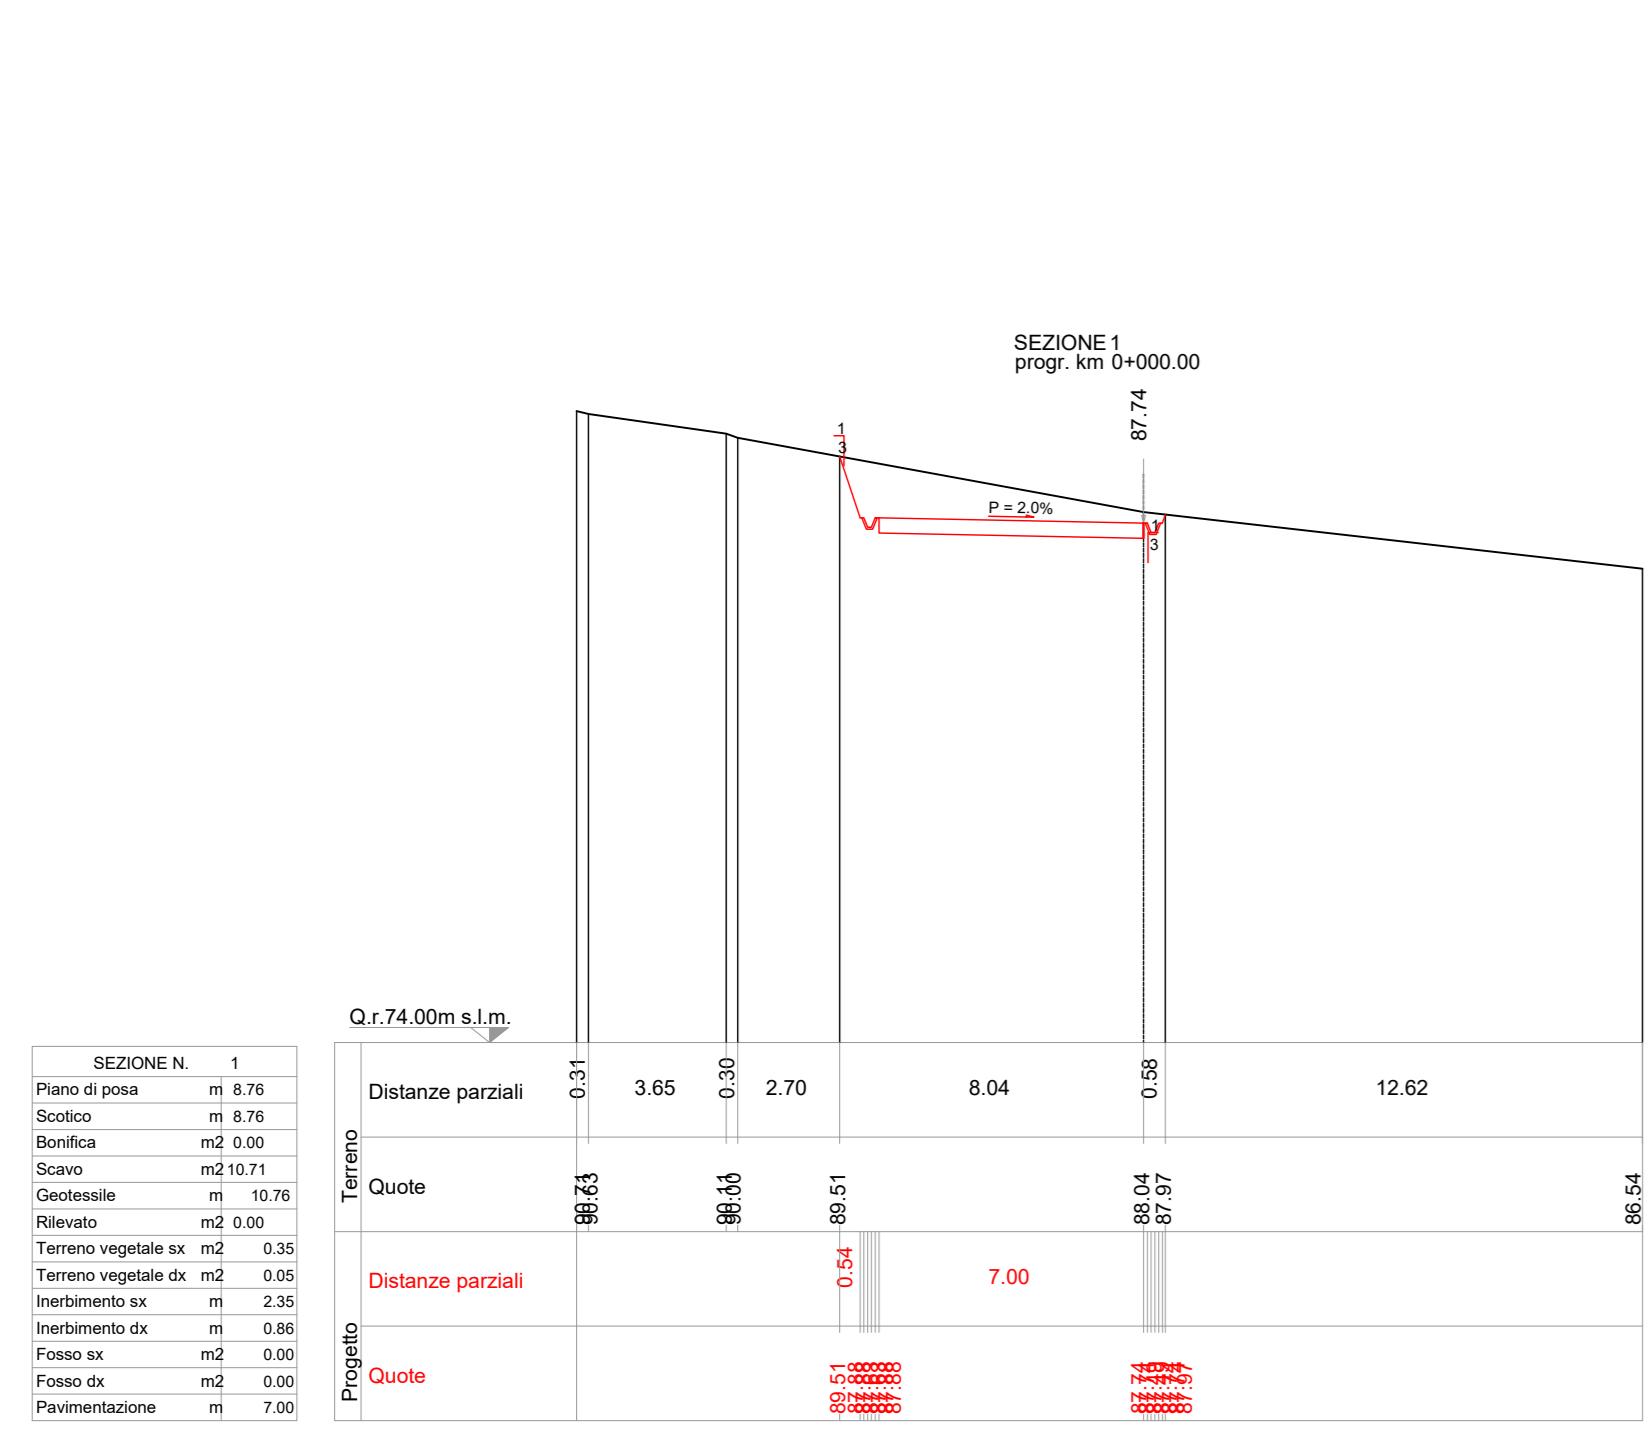

PARCO EOLICO
SV3 - BRIC CIAN DE VACHÈ

Il Committente: **Duferco Sviluppo**
Sede Legale: **DUFERCO Sviluppo S.p.A.**
via Armando Diaz n. 248
25010, San Zeno Naviglio (BS)
P.IVA e C.F. 03594850176

Oggetto: **VIABILITA' DI ACCESSO**
Titolo:
STRADA DI ACCESSO AL PARCO - SEZIONI TRASVERSALI STATO DI PROGETTO DA 1 A 16

Data	Emis.	Aggiornamento	Data	Contr.	Data	Autor.
01/2024	MB	Emissione	01/2024	MP	01/2024	SMB

SCALA: 1:200
FORMATO: A0
GENNAIO 2024

Commissa: 23056
Tip. Impianto: EO
Fase Progetto: DE
Disciplina: CI
Tip. Doc.: D
Titolo: 05
N. Etab: 0013
REV: A

RICERCA, SVILUPPO E COORDINAMENTO IMPIANTI EOLICI E FOTOVOLTAICI A CURA DI:
EMME CONSULTING
PROGETTAZIONE EDILE, AMBIENTALE, STRUTTURALE ED IMPIANTISTICA A CURA DI:
BAUTEL
I Tecnici:
Coor. gruppo di progettazione: **Ing. Silvio Mario Bauducco**
Collaboratori:
Geom. Benozzi Emanuele
Per. Ind. Basin Emanuele
Arch. Odoardo Paolo
Arch. Pelleri Martina

TUTTI I DIRITTI SONO RISERVATI - Questo documento è di proprietà esclusiva del progettista ed indicato agli utenti in quanto agli stessi. Pertanto, questo documento non può essere copiato, riprodotto, comunicato o divulgato ad altri a uso o in qualsiasi maniera, né per fini sperimentali, senza autorizzazione scritta dallo stesso progettista.