



PROFILO LONGITUDINALE DI PROGETTO - PARTE 1
scala 1:1.000

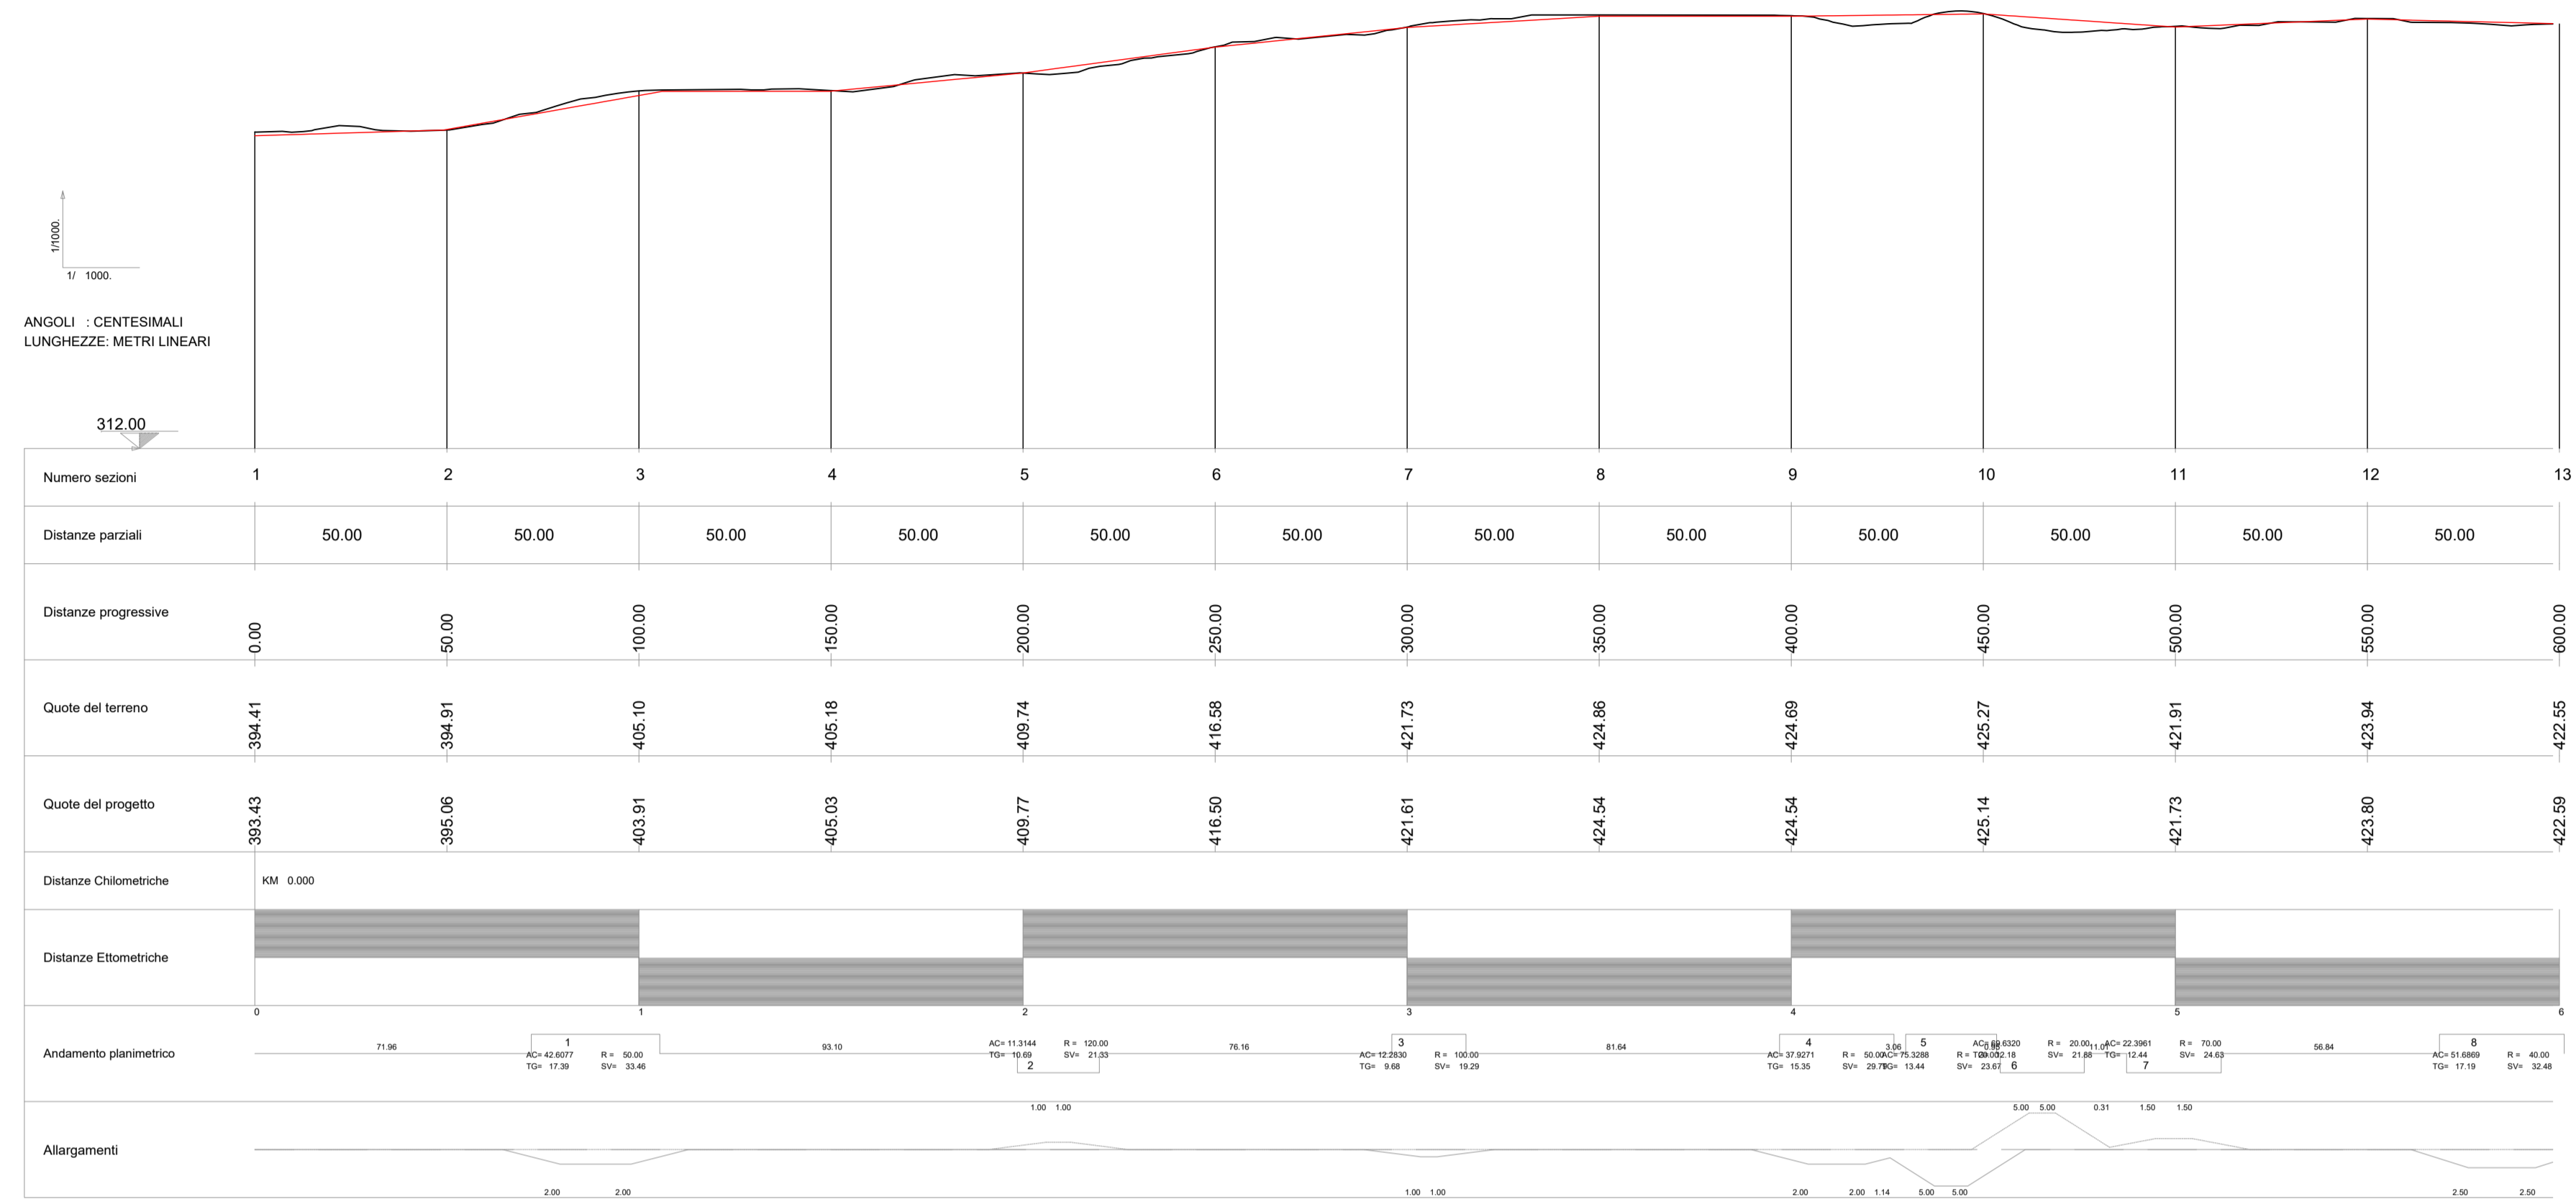

PROFILO LONGITUDINALE DI PROGETTO - PARTE 2
scala 1:1.000

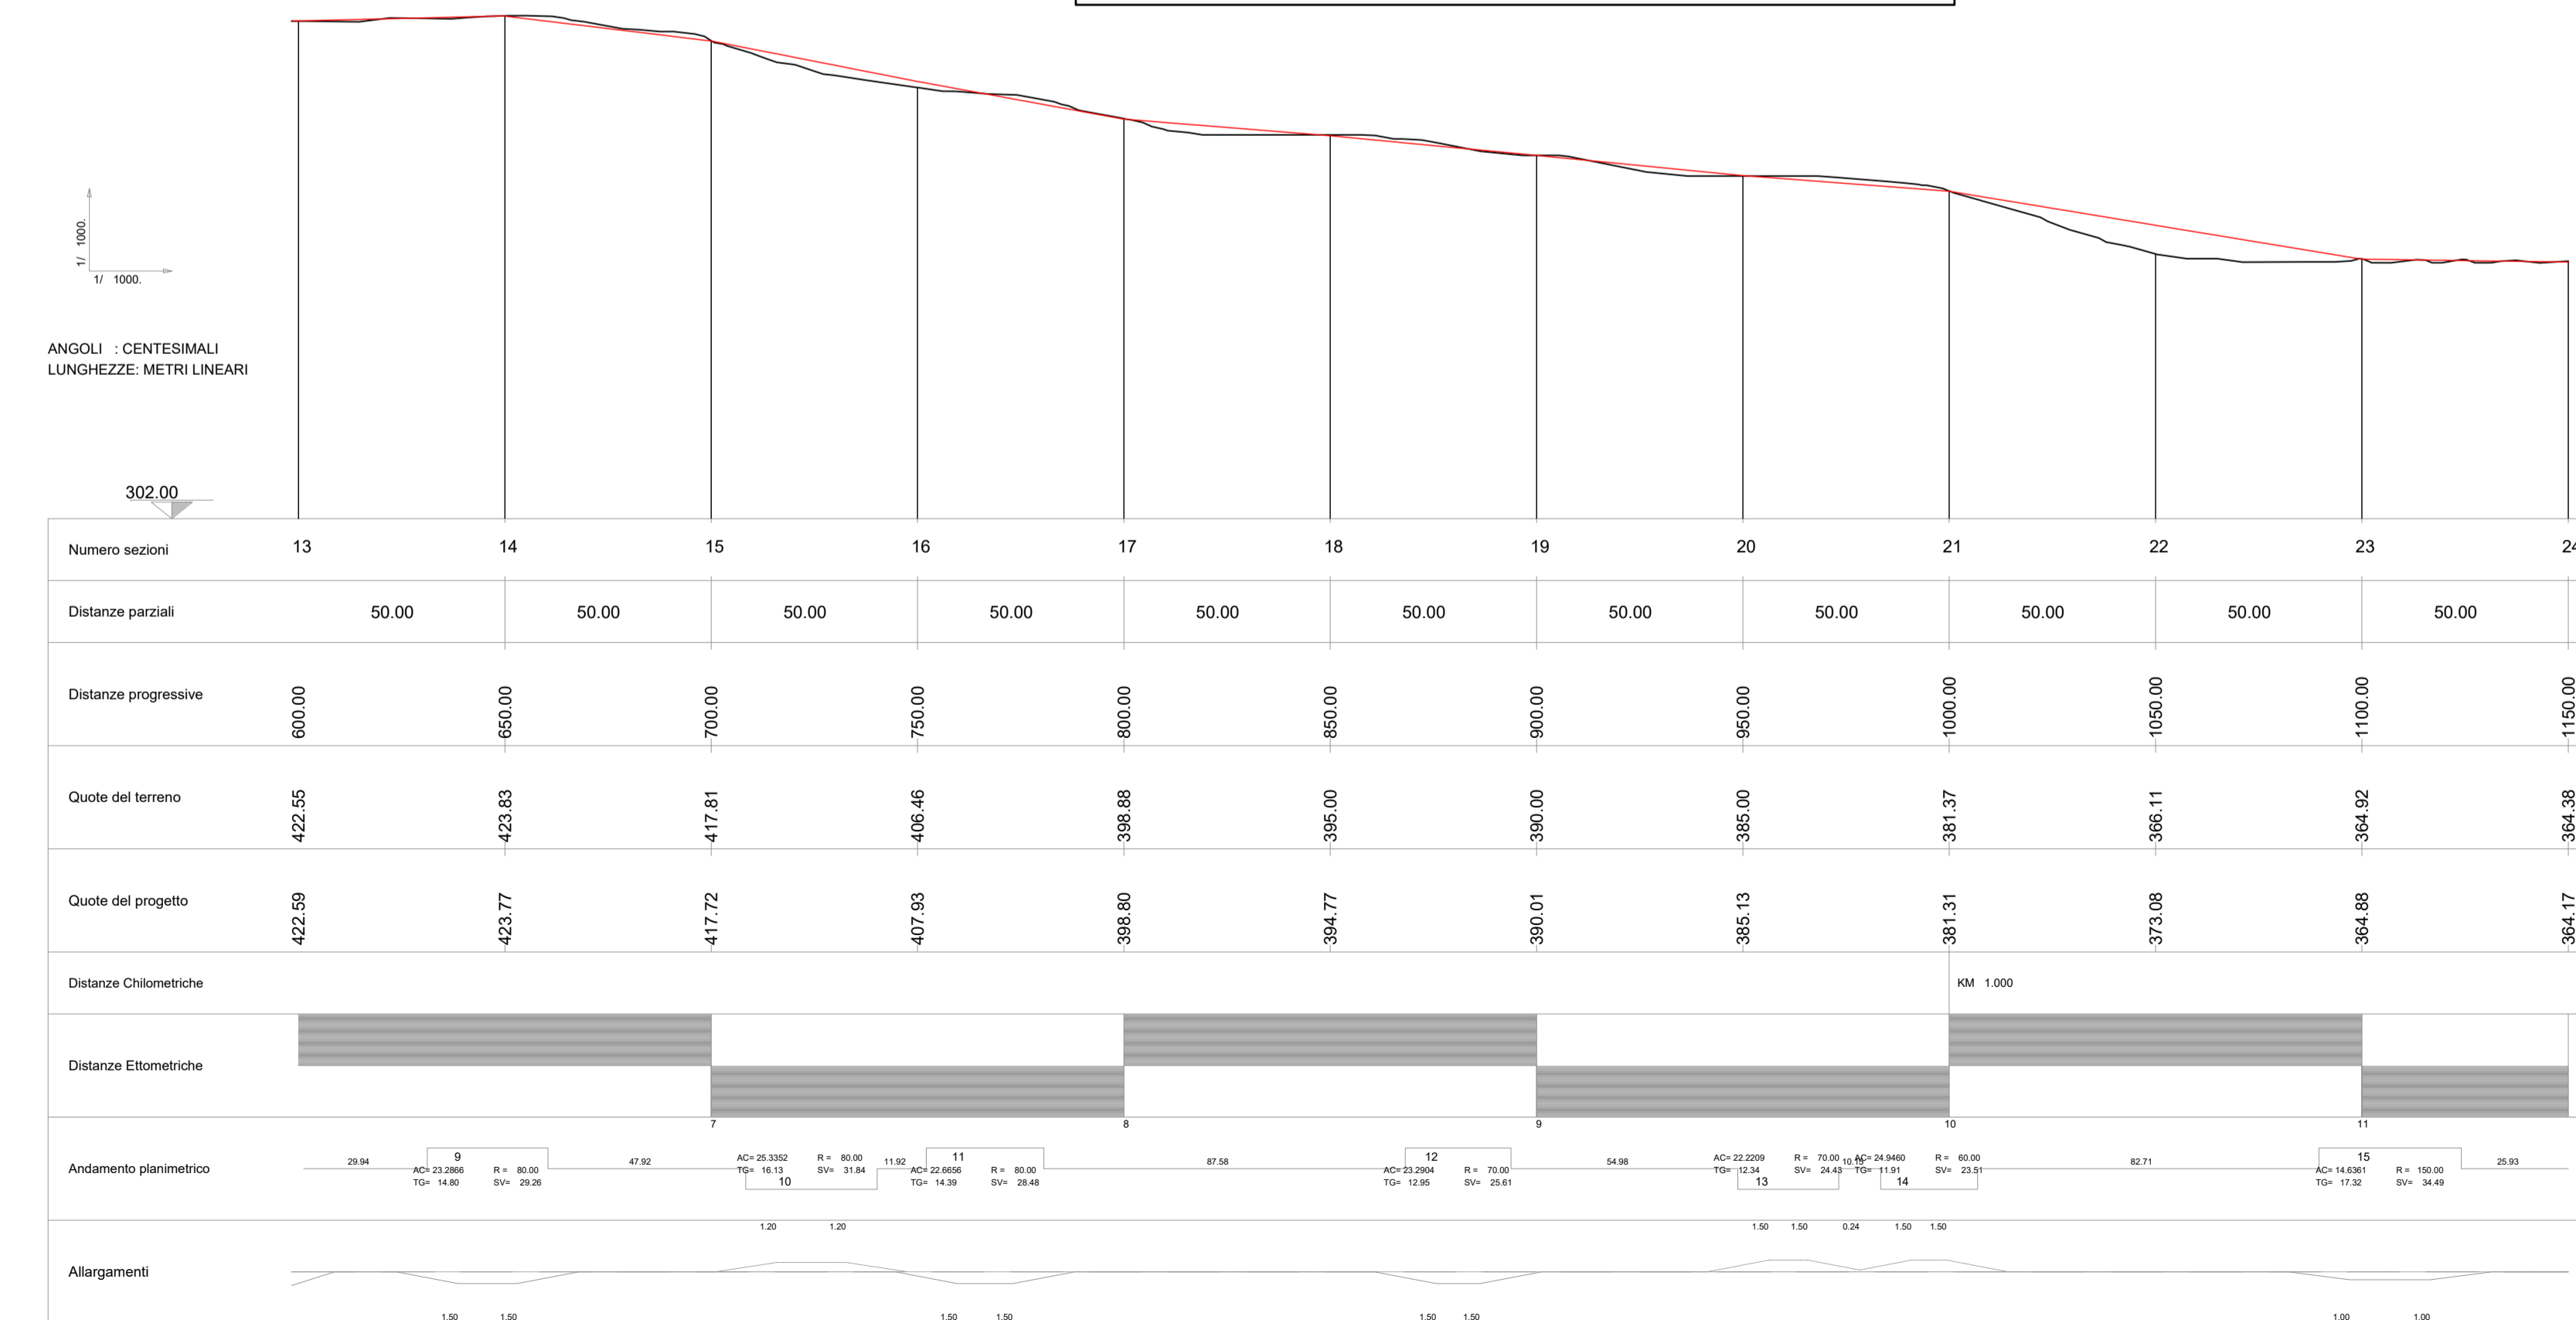

PARCO EOLICO
SV3 - BRIC CIAN DE VACHÈ

Il Committente: **Duferco Sviluppo**
Sede Legale: DUFERCO Sviluppo S.p.A. :
Via Armando Diaz n. 248
25010, San Zeno Naviglio (BS)
P.IVA e C.F. 03594890178

Oggetto: **VIABILITA' DI ACCESSO**
Titolo: **VIABILITA' INTERNA 2 - PROFILO LONGITUDINALE DI PROGETTO PARTE 1 E 2**
Il Progettista: Ing. Silvio Mario Bauducco

Data	Emis.	Aggiornamento	Data	Contr.	Data	Autor.
01/2024	MB	Emissione	01/2024	MP	01/2024	SMB

SCALA: 1:1.000
FORMATO: A0
GENNAIO 2024

Commissa	Tip. Impianto	Fase Progetto	Disciplina	Tip. Doc.	Titolo	N. Elab.	REV
23056	EO	DE	CI	D	05	0026	A

RICERCA, SVILUPPO E COORDINAMENTO IMPIANTI EOLICI E FOTOVOLTAICI A CURA DI:
EMME CONSULTING
Sede Amministrativa e Operativa: via Benvenuto, 44 21100 Cremona (CR) - Tel. 0372 601208 - email: emmeconsulting@gmail.com
Geom. Domenico Bresciano
PROGETTAZIONE EDILE, AMBIENTALE, STRUTTURALE ED IMPIANTISTICA A CURA DI:
BAUTEC S.R.L.
I Tecnici: Coord. gruppo di progettazione: Ing. Silvio Mario Bauducco
Collaboratori: Geom. Benzioni Manuel, Per. Ind. Basin Emanuele, Ing. Occhiero Felice, Arch. Chiodo Paolo, Arch. Pelleri Martina

TUTTI I DIRITTI SONO RISERVATI - Questo documento è di proprietà esclusiva del progettista in quanto si riserva ogni diritto. Pertanto questo documento non può essere copiato, riprodotto, comunicato o divulgato ad altri o usato in qualsiasi maniera, nemmeno per fini sperimentali, senza autorizzazione scritta dello stesso progettista.