




RIP. 0.05  
SCA. 1.75  
Sezione 20  
PROGR1+950.00  
PARZ. 50.00

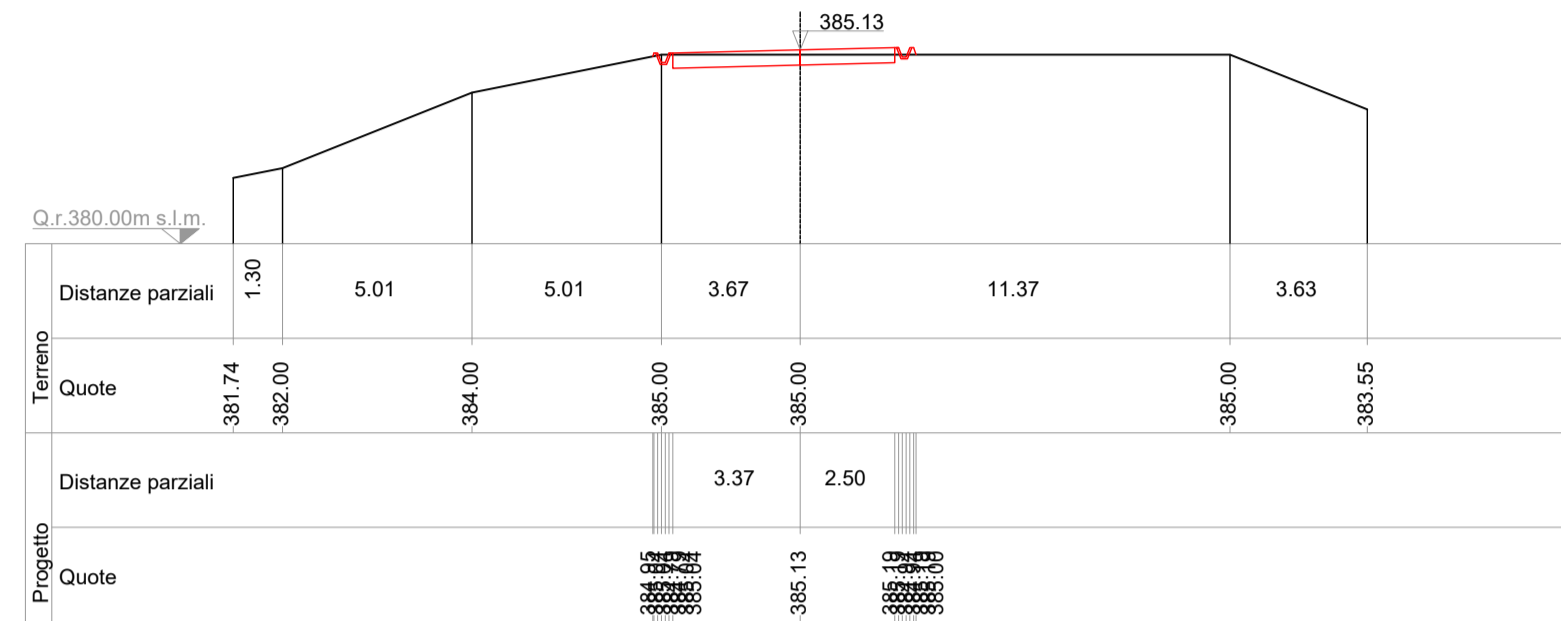


RIP. 2.67  
SCA. 1.04  
Sezione 23  
PROGR1+100.00  
PARZ. 50.00

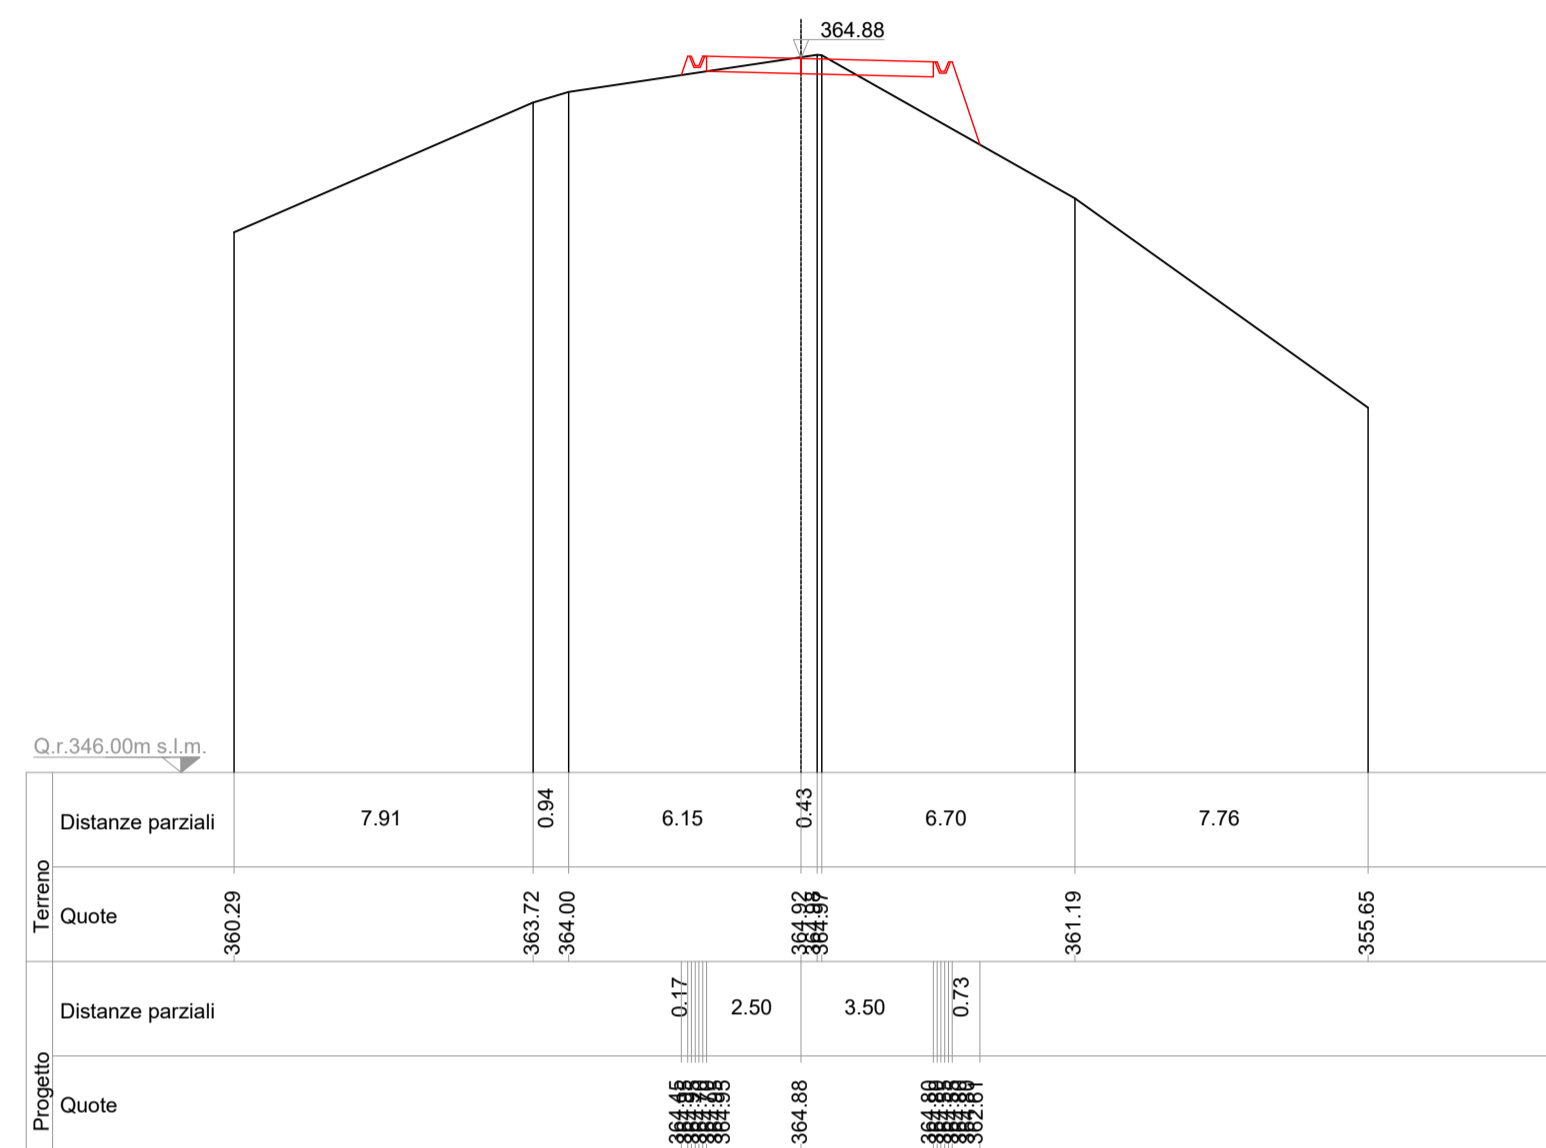


RIP. 0.16  
SCA. 2.69  
Sezione 21  
PROGR1+000.00  
PARZ. 50.00

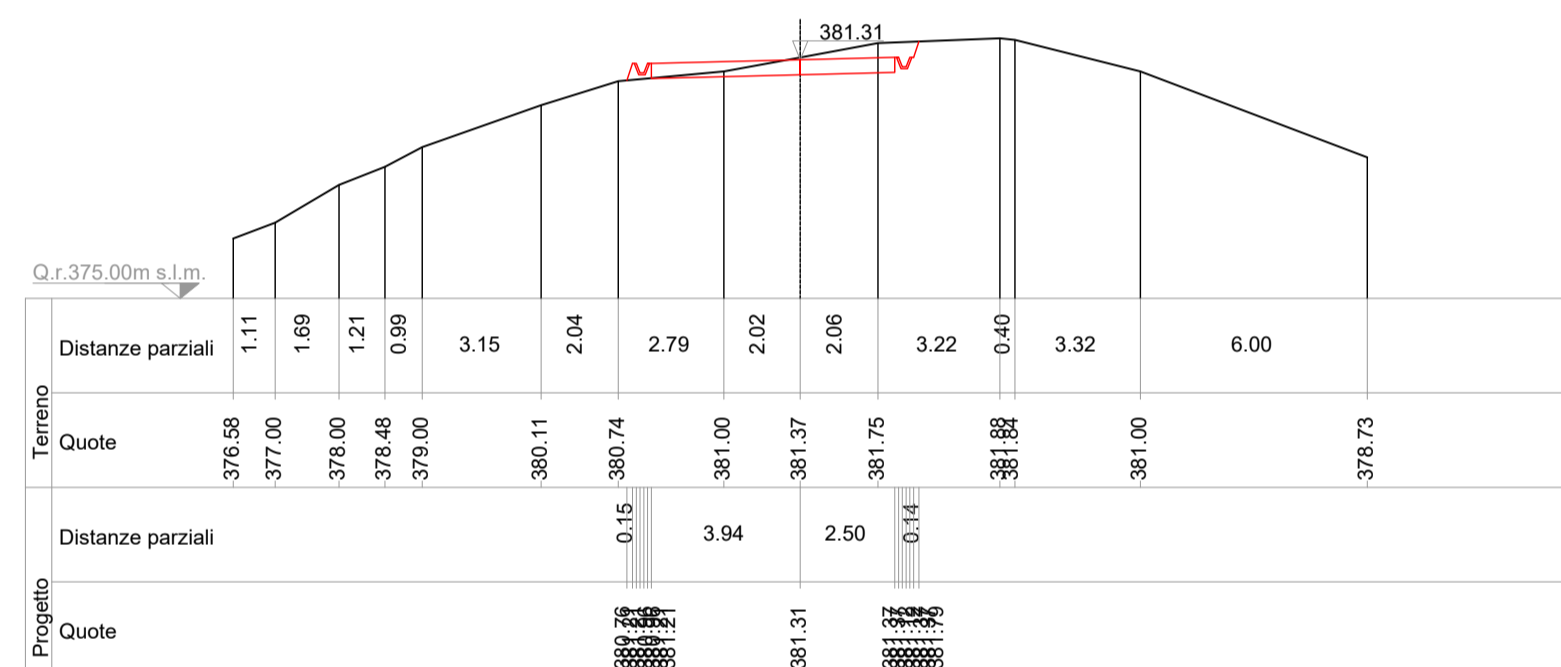

RIP. 0.22  
SCA. 1.94  
Sezione 24  
PROGR1+150.00  
PARZ. 50.00

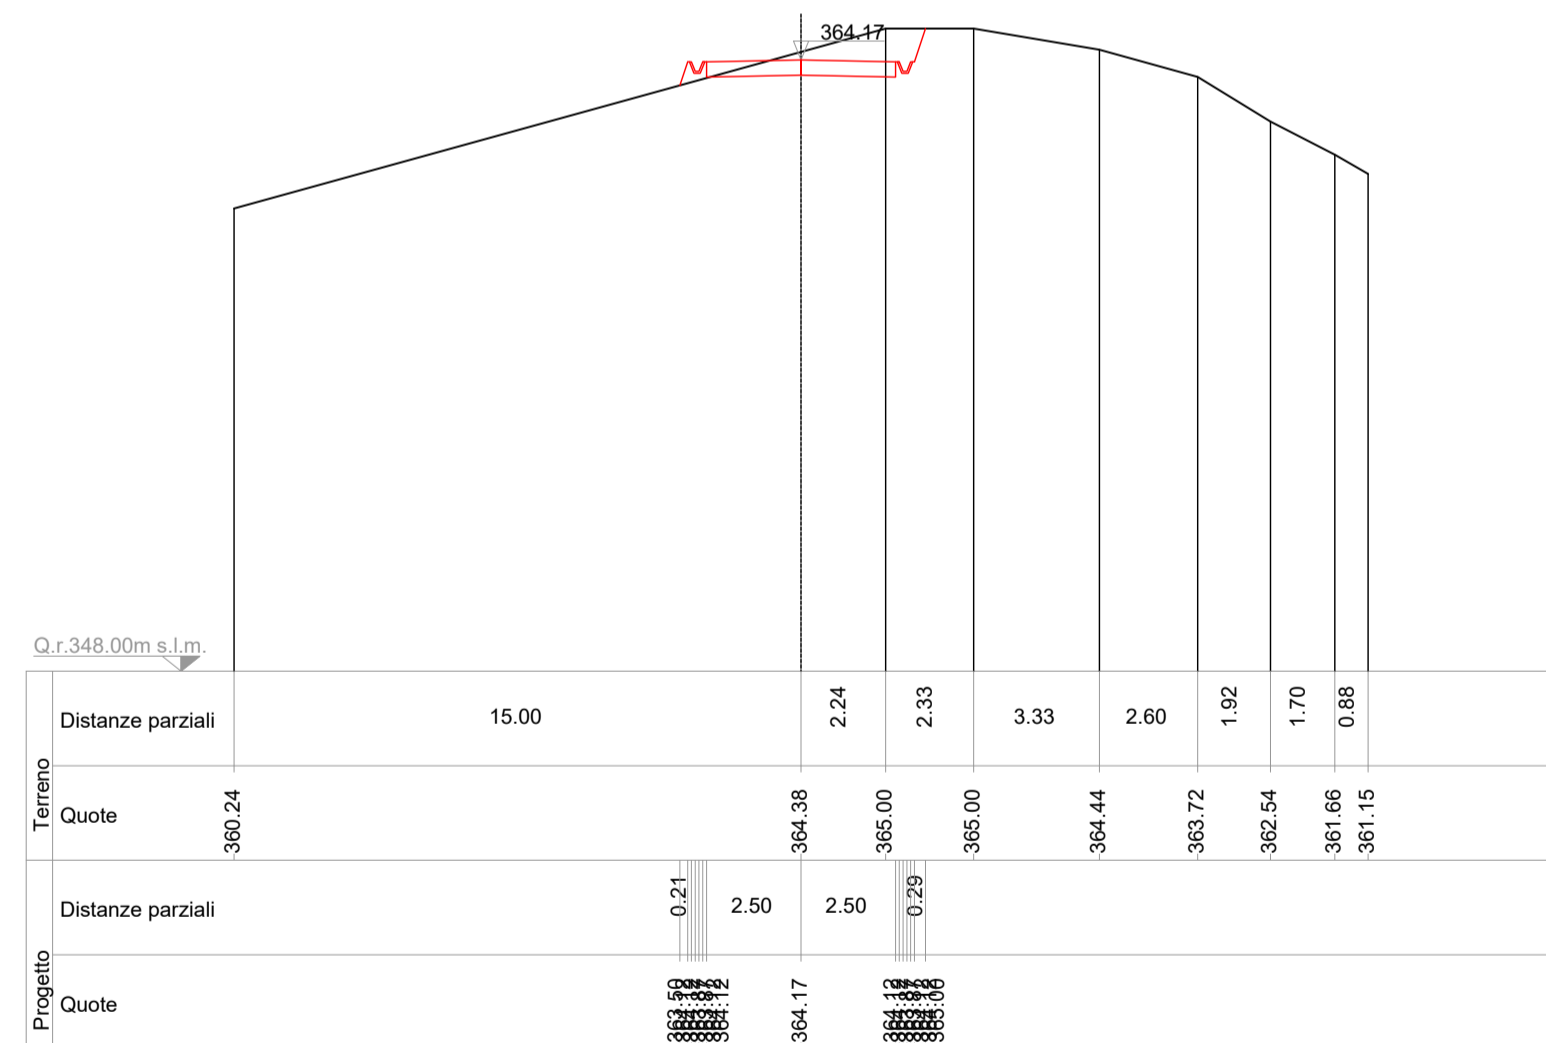

RIP. 0.17  
SCA. 0.89  
Sezione 22  
PROGR1+050.00  
PARZ. 50.00

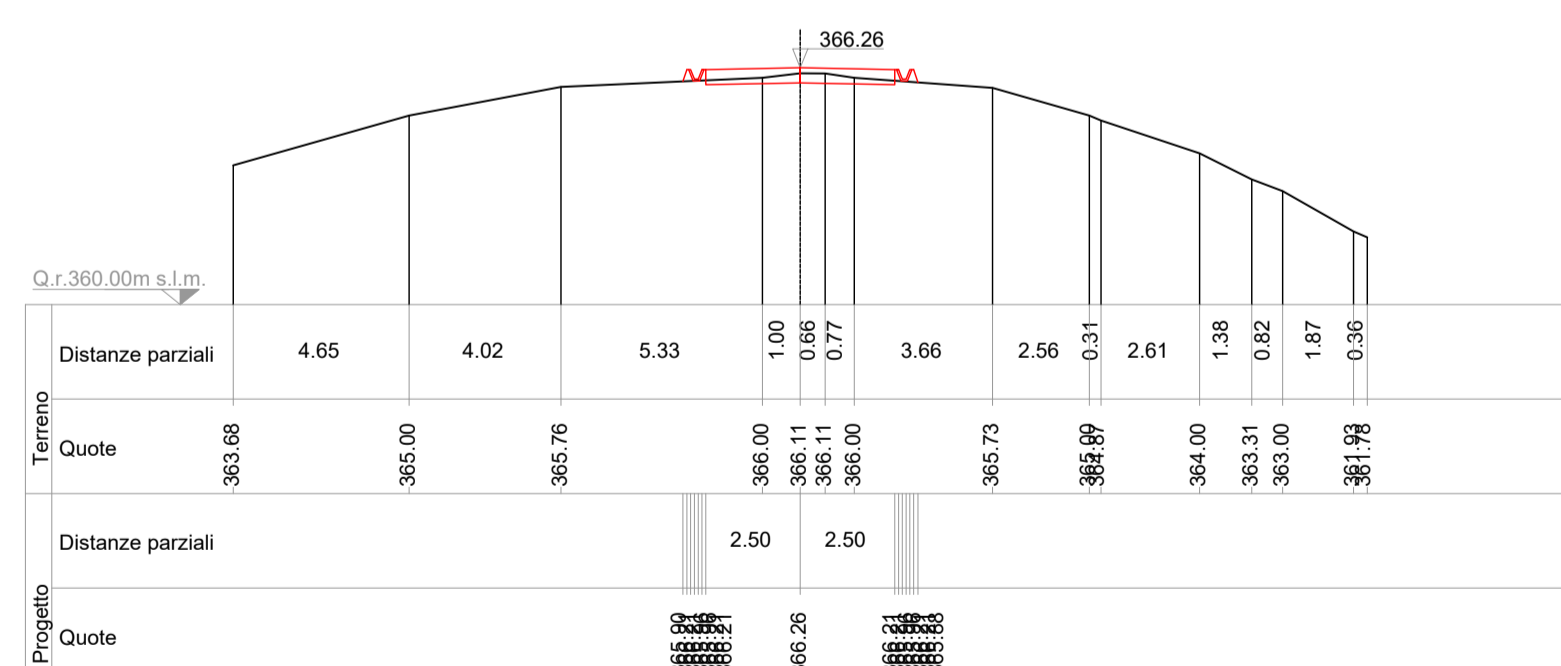

SEZIONI TRASVERSALI STATO DI PROGETTO  
scala 1:200

PARCO EOLICO  
SV3 - BRIC CIAN DE VACHÈ

Il Committente: **Duferco Sviluppo**  
Sede Legale: DUFERCO Sviluppo S.p.A. :  
via Armando Diaz n. 248  
25010, San Zeno Naviglio (BS)  
P.IVA e C.F. 03594850178

Oggetto: VIABILITA' DI ACCESSO  
TITOLO: VIABILITA' INTERNA 2 - SEZIONI TRASVERSALI STATO DI PROGETTO DA 20 A 24  
Il Progettista: Ing. Silvio Mario Bauducco

Data	Emis.	Aggiornamento	Data	Contr.	Data	Autor.	SCALA: 1:5.000
01/2024	MB	Emissione	01/2024	MP	01/2024	SMB	FORMATO: A1
							GENNAIO 2024

Commessa	Tip. impianto	Fase Progetto	Disciplina	Tip. Doc.	TITOLO	N. Elab.	REV
23056	EO	DE	CI	D	05	0029	A

RICERCA, SVILUPPO E COORDINAMENTO IMPIANTI EOLICI E FOTOVOLTAICI A CURA DI:  
**EMME CONSULTING**  
Sede Amministrativa e Operativa: via Benesia, 14 12100 Cuneo (CU) tel 335.6012098 e-mail: emmecris@gmail.com  
Geom. Domenico Bresciano  
PROGETTAZIONE EDILE, AMBIENTALE, STRUTTURALE ED IMPIANTISTICA A CURA DI:  
**BAUTEL S.R.L.**  
I Tecnici: Collaboratori  
Geom. Benzoni Manuel  
Per. Ind. Biasin Emanuele  
Ing. Occhiuto Felice  
Arch. Ostiolo Paolo  
Arch. Pelleri Martina  
Sede Amministrativa via Maroncelli, 23 10024 Moncalieri (TO) tel 011.6052113 - 011.6059915 e-mail: amministrazione@bautel.it  
Sede Operativa Torino - via Maroncelli, 23 10024 Moncalieri (TO)  
Sede Operativa Genova - via Banderelli, 2/4 16121 Genova (GE)

File: Viabilità interna 2.dwg  
TUTTI I DIRITTI SONO RISERVATI - Questo documento è di proprietà esclusiva del progettista ivi indicato sul quale si riserva ogni diritto. Pertanto questo documento non può essere copiato, riprodotto, comunicato o divulgato ad altri o usato in qualsiasi maniera, nemmeno per fini sperimentali, senza autorizzazione scritta dallo stesso progettista.