PONTE IN PROGETTO
PLANIMETRIA DI INTERVENTO
scala 1:100

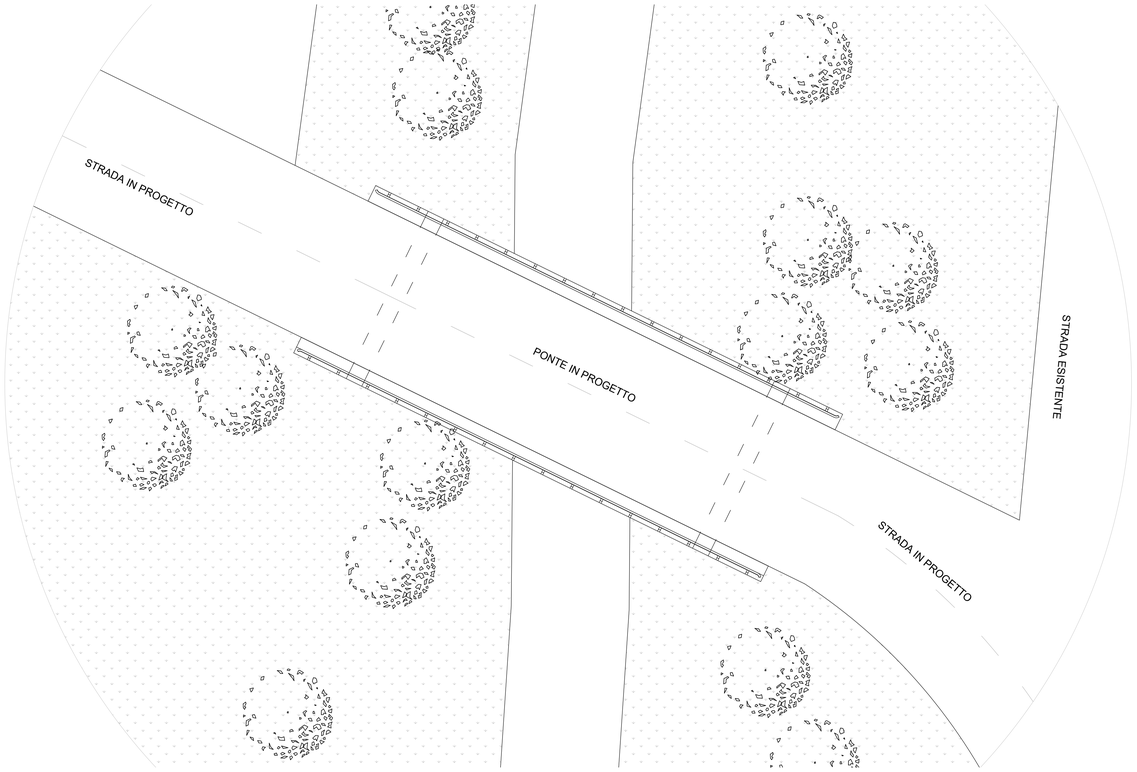


PONTE IN PROGETTO
SEZIONE TRASVERSALE
scala 1:50

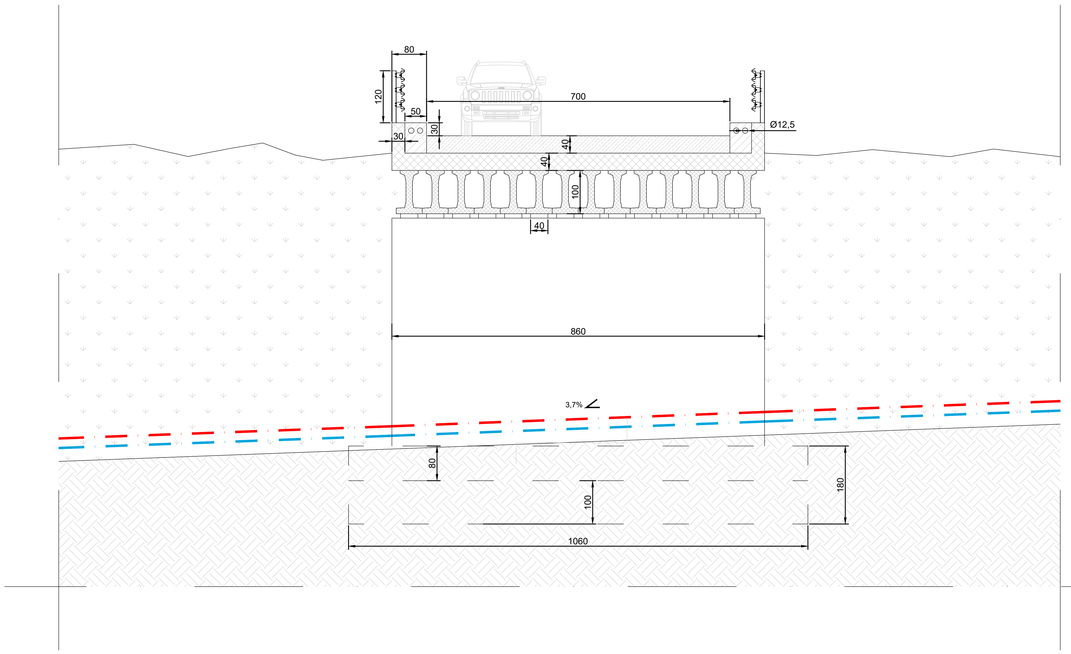


PONTE IN PROGETTO
SEZIONE LONGITUDINALE
scala 1:50

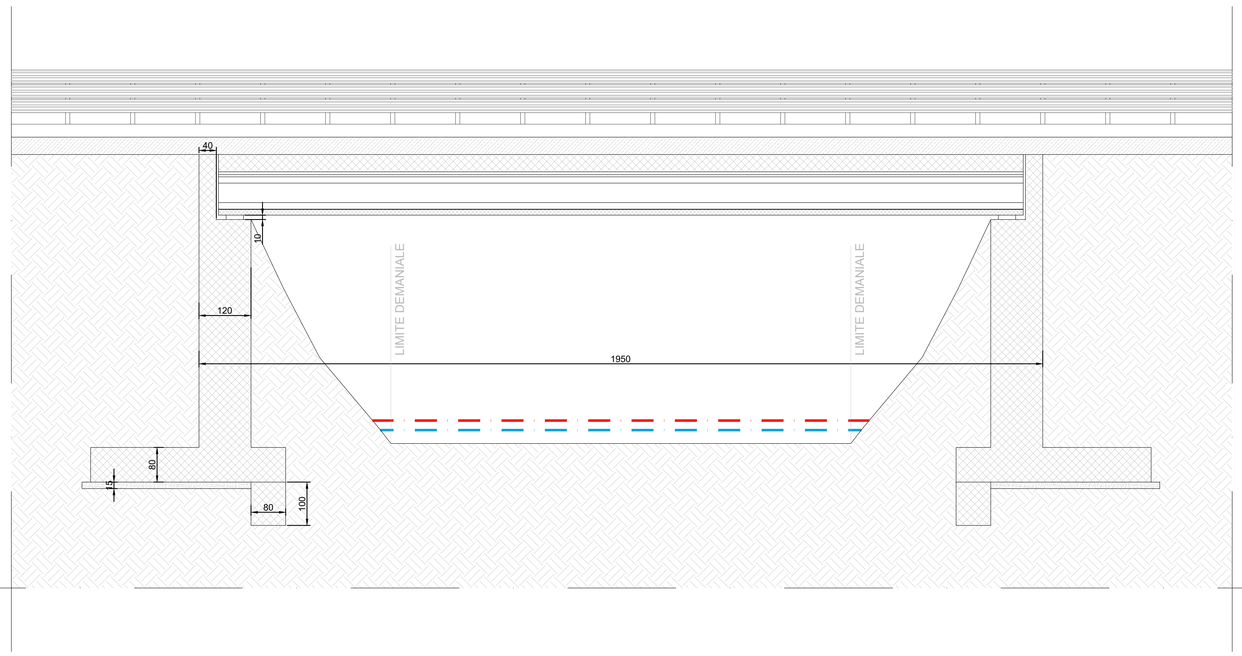


STRALCIOI CATASTALE PONTE IN PROGETTO
scala 1:50

Legenda:

- profilo di portata ordinaria
- profilo di portata critica

# PARCO EOLICO
# SV3 - BRIC CIAN DE VACHÈ

Il Committente: Duferco Sviluppo

Sede Legale DUFERCO Sviluppo S.p.A. :
via Armando Diaz n. 248
25010, San Zeno Naviglio (BS)
P.IVA e C.F. 03594850178

Oggetto:
IDRAULICA

Titolo:
PONTE IN PROGETTO
PLANIMETRIA E SEZIONI

Il Progettista
Ing. Silvio Mario Bauducco

| Data | Emis. | Aggiornamento | Data | Contr. | Data | Autor. |
|---|---|---|---|---|---|---|
| 07/2023 | FO | Emissione | 07/2023 | MP | 07/2023 | SMB |

SCALA: 1:1.000
FORMATO: A0
LUGLIO 2023

| Commessa | Tip. impianto | Fase Progetto | Disciplina | Tip. Doc. | Titolo | N. Elab | REV |
|---|---|---|---|---|---|---|---|
| 23056 | EO | DE | CI | D | 05 | 0039 | A |

RICERCA, SVILUPPO E COORDINAMENTO IMPIANTI EOLICI E FOTOVOLTAICI A CURA DI:
EMME CONSULTING.....
Sede Amministrativa e Operativa via Benessia, 14 12100 Cuneo (CU) tel 335.6012098 e-mail emmeconsulting@gmail.com
Geom. Domenico Bresciano

PROGETTAZIONE EDILE, AMBIENTALE, STRUTTURALE ED IMPIANTISTICA A CURA DI:
BAUTEL S.R.L.
Sede Amministrativa via Marconelli, 23 10024 Moncalieri (TO) tel 011.6052113 - 011.6055915 e-mail: amministrazione@bautel.it
Sede Operativa Torino - via Marconelli, 23 10024 Moncalieri (TO)
Sede Operativa Genova - via Banderali, 2/4 16121 Genova (GE)

I Tecnici:
Coord. gruppo di progettazione
Ing. Silvio Mario Bauducco

Collaboratori:
Geom. Benzoni Manuel
Per. Ind. Biasin Emanuele
Ing. Occhiuto Felice
Arch. Ostino Paolo
Arch. Pelleri Martina

File: ponte.dwg

TUTTI I DIRITTI SONO RISERVATI - Questo documento è di proprietà esclusiva del progettista ivi indicato sul quale si riserva ogni diritto. Pertanto questo documento non può essere copiato, riprodotto, comunicato o divulgato ad altri o usato in qualsiasi maniera, nemmeno per fini sperimentali, senza autorizzazione scritta dallo stesso progettista.