


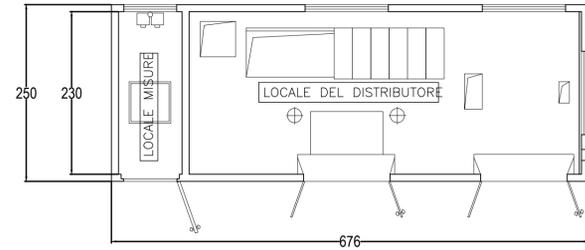


CABINE DI CONSEGNA
PIANTE E PROSPETTI
scala 1:50


Cabina 1
Pianta
Scala 1:50




Cabina 2
Pianta
Scala 1:50

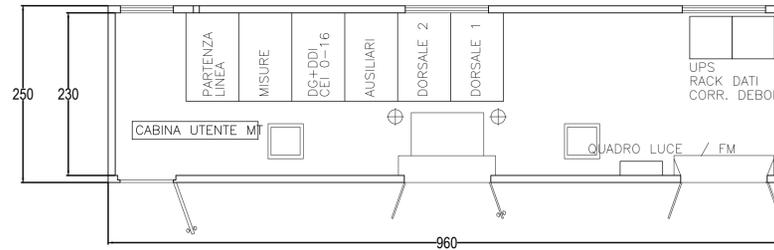


Cabina 3
Pianta
Scala 1:50

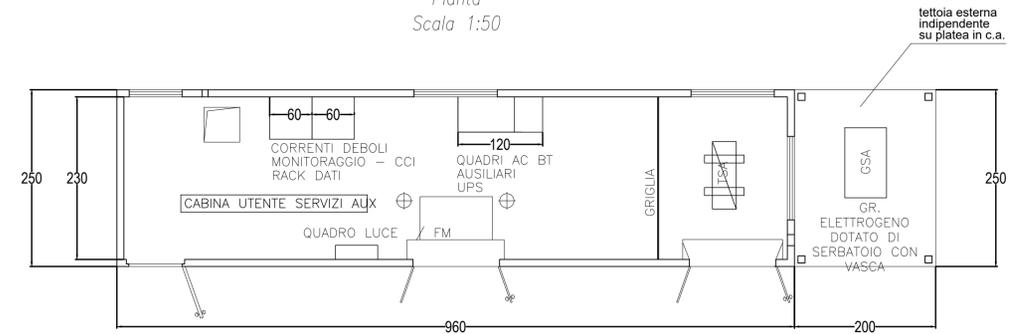


Cabina 4
Pianta
Scala 1:50

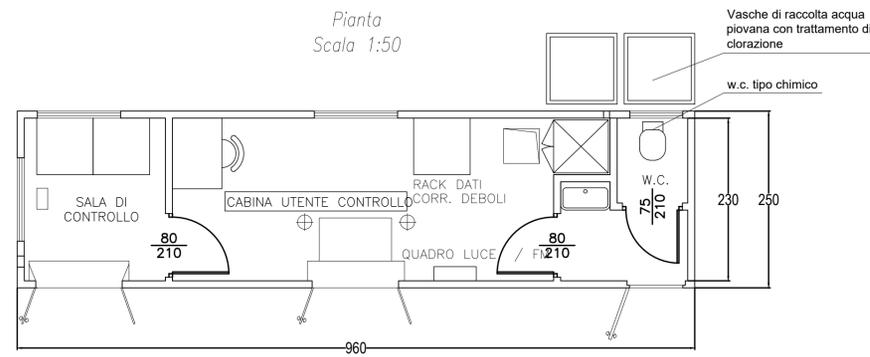


Cabina tipo
Prospetto
Scala 1:50

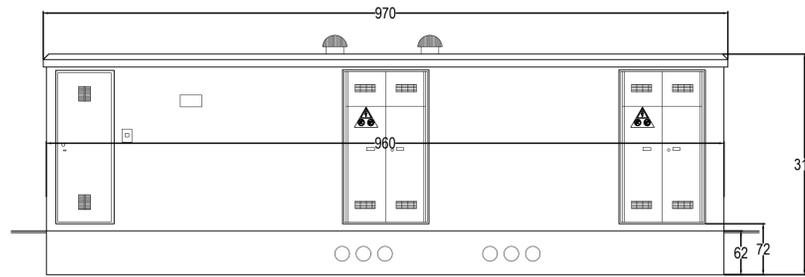

Cabina tipo
Prospetto laterale dx
Scala 1:50

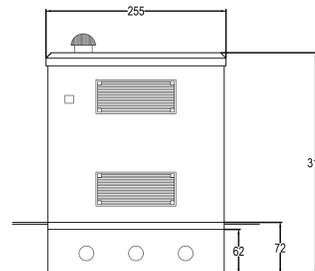

Cabina tipo
Prospetto laterale sx
Scala 1:50

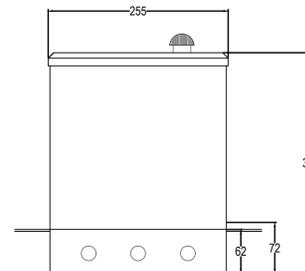

PARCO EOLICO
SV3 - STELLA

Il Committente: **Duferco Sviluppo**

Sede Legale DUFERCO Sviluppo S.p.A.:
via Armando Diaz n. 248
25010, San Zeno Naviglio (BS)
P.IVA e C.F. 03594850178

Oggetto:
CABINE DI CONSEGNA

Titolo:
PLANIMETRIE E PROSPETTI CABINE DI CONSEGNA

Il Progettista

Dot. Ing. SILVIO MARIO BAUDUCCO
INGEGNERE
ING. OSTINO PAOLO
ING. PELIERI MARTINA
Ing. Silvio Mario Bauducco

Data	Emis.	Aggiornamento	Data	Contr.	Data	Autor.	SCALA: 1:1000
04/2024	FO	Emissione	04/2024	MP	04/2024	SMB	FORMATO: A1
							APRILE 2024

Commessa	Tip. impianto	Fase Progetto	Disciplina	Tip. Doc.	Titolo	N. Elab.	REV
23056	EO	DE	CI	D	06	0004	A

RICERCA, SVILUPPO E COORDINAMENTO IMPIANTI EOLICI E FOTOVOLTAICI A CURA DI:

EMME CONSULTING s.r.l.
Sede Amministrativa e Operativa
via Benesia, 14 12100 Cuneo (CU)
tel 335.6012098
e-mail: emmecor@smb.it

Geom. Domenico Bresciano

PROGETTAZIONE EDILE, AMBIENTALE, STRUTTURALE ED IMPIANTISTICA A CURA DI:

BAUTEL s.r.l.
Sede Amministrativa via Maroncelli, 23 10024 Moncalieri (TO)
tel 011.6052113 - 011.6059915 e-mail: amministrazione@bautel.it
Sede Operativa Torino - via Maroncelli, 23 10024 Moncalieri (TO)
Sede Operativa Genova - via Banderelli, 2/4 16121 Genova (GE)

I Tecnici:
Coord. gruppo di progettazione
Ing. Silvio Mario Bauducco

Collaboratori:
Geom. Benzoni Manuel
Per. Ind. Biasini Emanuele
Ing. Occhiuto Felice
Arch. Ostino Paolo
Arch. Pelleri Martina

File: cabine SV3-STELLA.dwg
TUTTI I DIRITTI SONO RISERVATI - Questo documento è di proprietà esclusiva del progettista ivi indicato sul quale si riserva ogni diritto. Pertanto questo documento non può essere copiato, riprodotto, comunicato o divulgato ad altri o usato in qualsiasi maniera, nemmeno per fini sperimentali, senza autorizzazione scritta dallo stesso progettista.