



PLANIMETRIA GENERALE DI ALLESTIMENTO
CAMPO BASE
scala 1:500

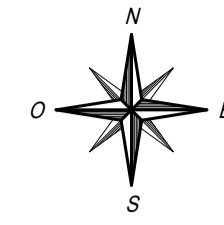

LEGENDA

- AREA DESTINATA A CAMPO DI CANTIERE E STOCCAGGIO MATERIALE
- STRUTTURE ALLESTITE NEL CAMPO BASE DI CANTIERE
- FASCIA DI RISPETTO ALVEO
- DELIMITAZIONE OCCUPAZIONE TEMPORANEA STRADALE
- DELIMITAZIONE OCCUPAZIONE TEMPORANEA CAMPO BASE DI CANTIERE
- STRADA IN PROGETTO
- INGOMBRO OCCUPAZIONE TEMPORANEA STRADA IN PROGETTO

LIVELLAMENTO E SISTEMAZIONE TERRENO
AREA DI OCCUPAZIONE TEMPORANEA
CAMPO BASE

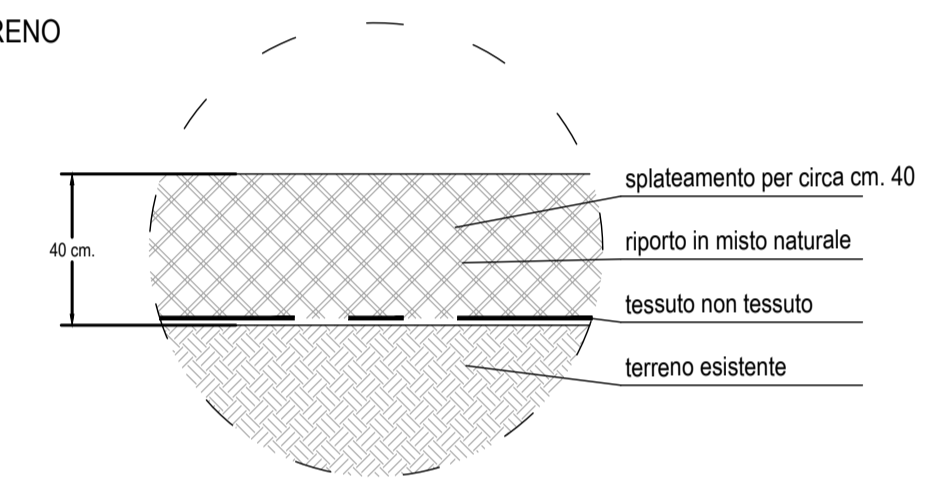

PARCO EOLICO
SV3 - BRIC CIAN DE VACHÈ

Il Committente: **Duferco Sviluppo**
Sede Legale: DUFERCO Sviluppo S.p.A. :
via Armando Diaz n. 248
25010, San Zeno Naviglio (BS)
P.IVA e C.F. 03594850178

Oggetto:
AREE DI OCCUPAZIONE TEMPORANEA

Titolo:
PLANIMETRIA GENERALE DI ALLESTIMENTO
CAMPO BASE

Il Progettista



Ing. Silvio Mario Bauducco

Data	Emis.	Aggiornamento	Data	Contr.	Data	Autor.	SCALA: 1:500
02/2024	FO	Emissione	02/2024	MP	02/2024	SMB	FORMATO: A1
							FEBBRAIO 2024

Commessa	Tip. impianto	Fase Progetto	Disciplina	Tip. Doc	Titolo	N. Elab	REV
23056	EO	DE	CI	D	06	0007	A

RICERCA, SVILUPPO E COORDINAMENTO IMPIANTI EOLICI E FOTOVOLTAICI A CURA DI:

EMME CONSULTING S.p.A.
Sede Amministrativa e Operativa
via Benessia, 14 12100 Cuneo (CU)
tel 335.6012098
e-mail: emmecar@protonmail.com
Geom. Domenico Bresciano

PROGETTAZIONE EDILE, AMBIENTALE, STRUTTURALE ED IMPIANTISTICA A CURA DI:

BAUTEL S.R.L.
Sede Amministrativa via Maroncelli, 23 10024 Moncalieri (TO)
tel 011 6052113 - 011 6059915 e-mail: amministrazione@bautel.it
Sede Operativa Torino - via Maroncelli, 23 10024 Moncalieri (TO)
Sede Operativa Genova - via Banderelli, 2/4 16121 Genova (GE)

I Tecnici:
Coord. gruppo di progettazione
Ing. Silvio Mario Bauducco

Collaboratori:
Geom. Benzioni Manuel
Per. Ind. Biasin Emanuele
Ing. Occhiuto Felice
Arch. Ostino Paolo
Arch. Pelleri Martina

File: area occupazione SV3.dwg
TUTTI I DIRITTI SONO RISERVATI - Questo documento è di proprietà esclusiva del progettista ivi indicato sul quale si riserva ogni diritto. Pertanto questo documento non può essere copiato, riprodotto, comunicato o divulgato ad altri o usato in qualsiasi maniera, nemmeno per fini sperimentali, senza autorizzazione scritta dallo stesso progettista.