

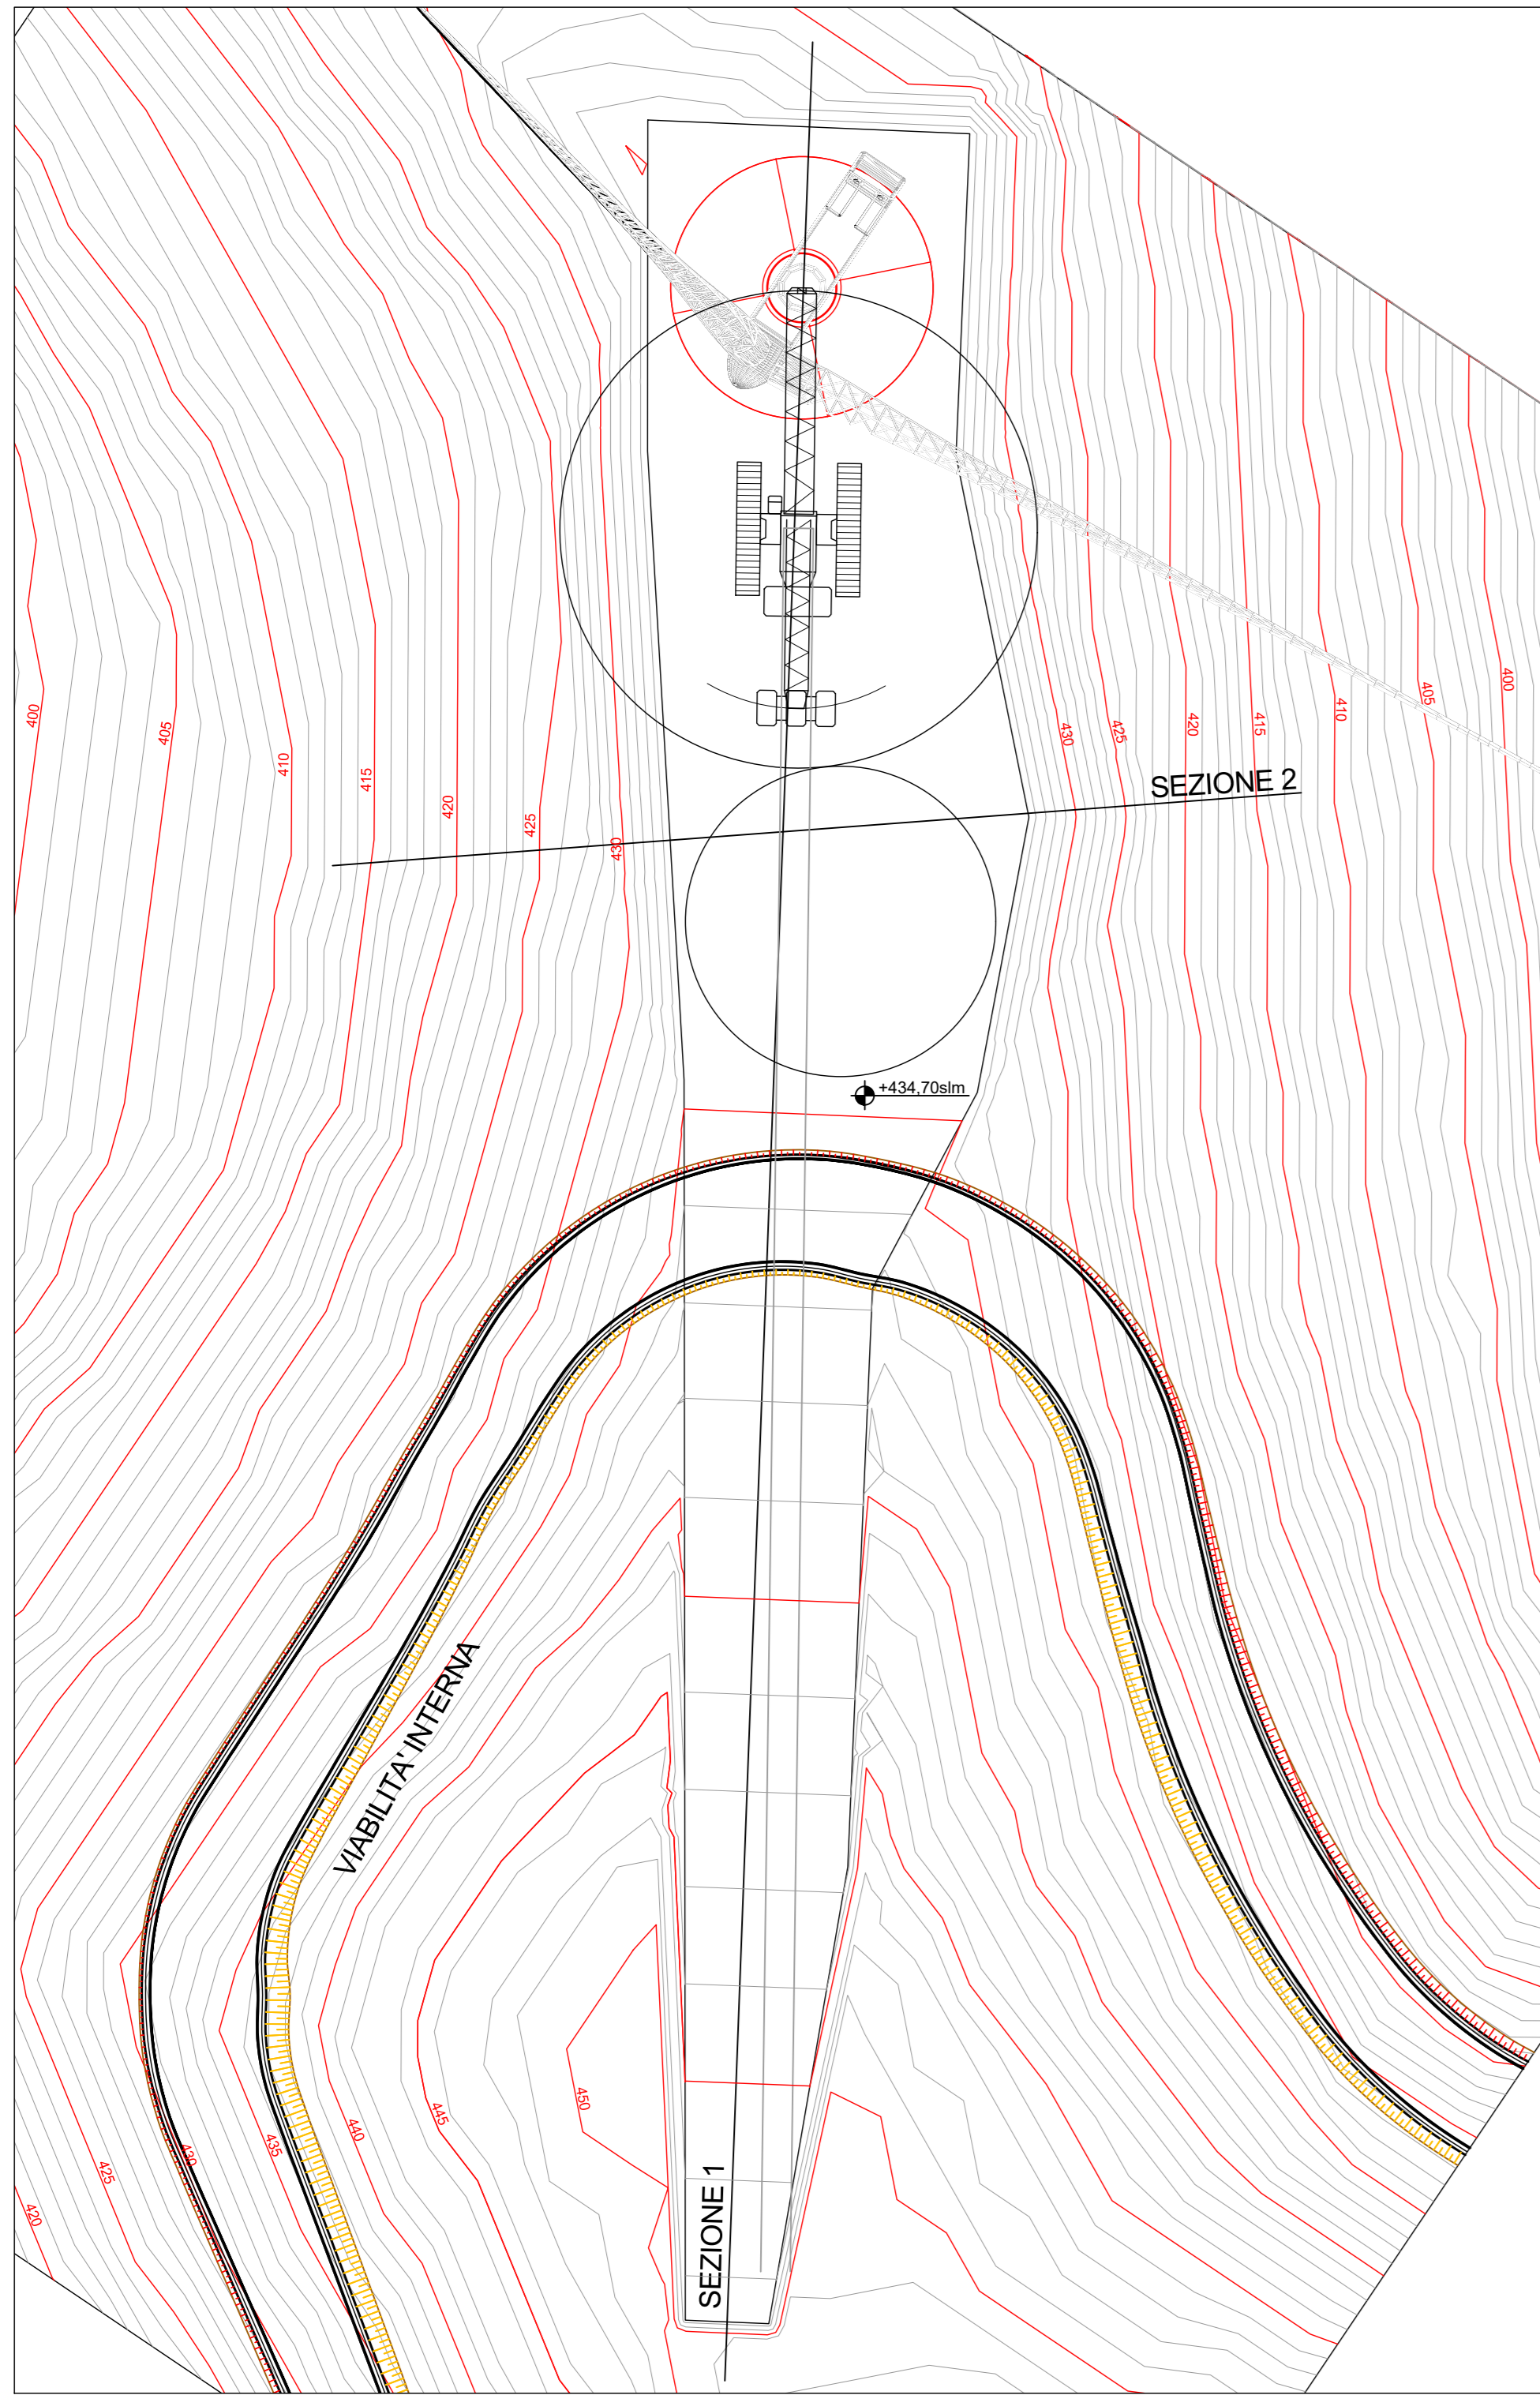
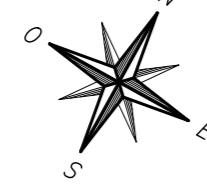


PLANIMETRIA DI CANTIERE
CURVE DI LIVELLO
scala 1:500

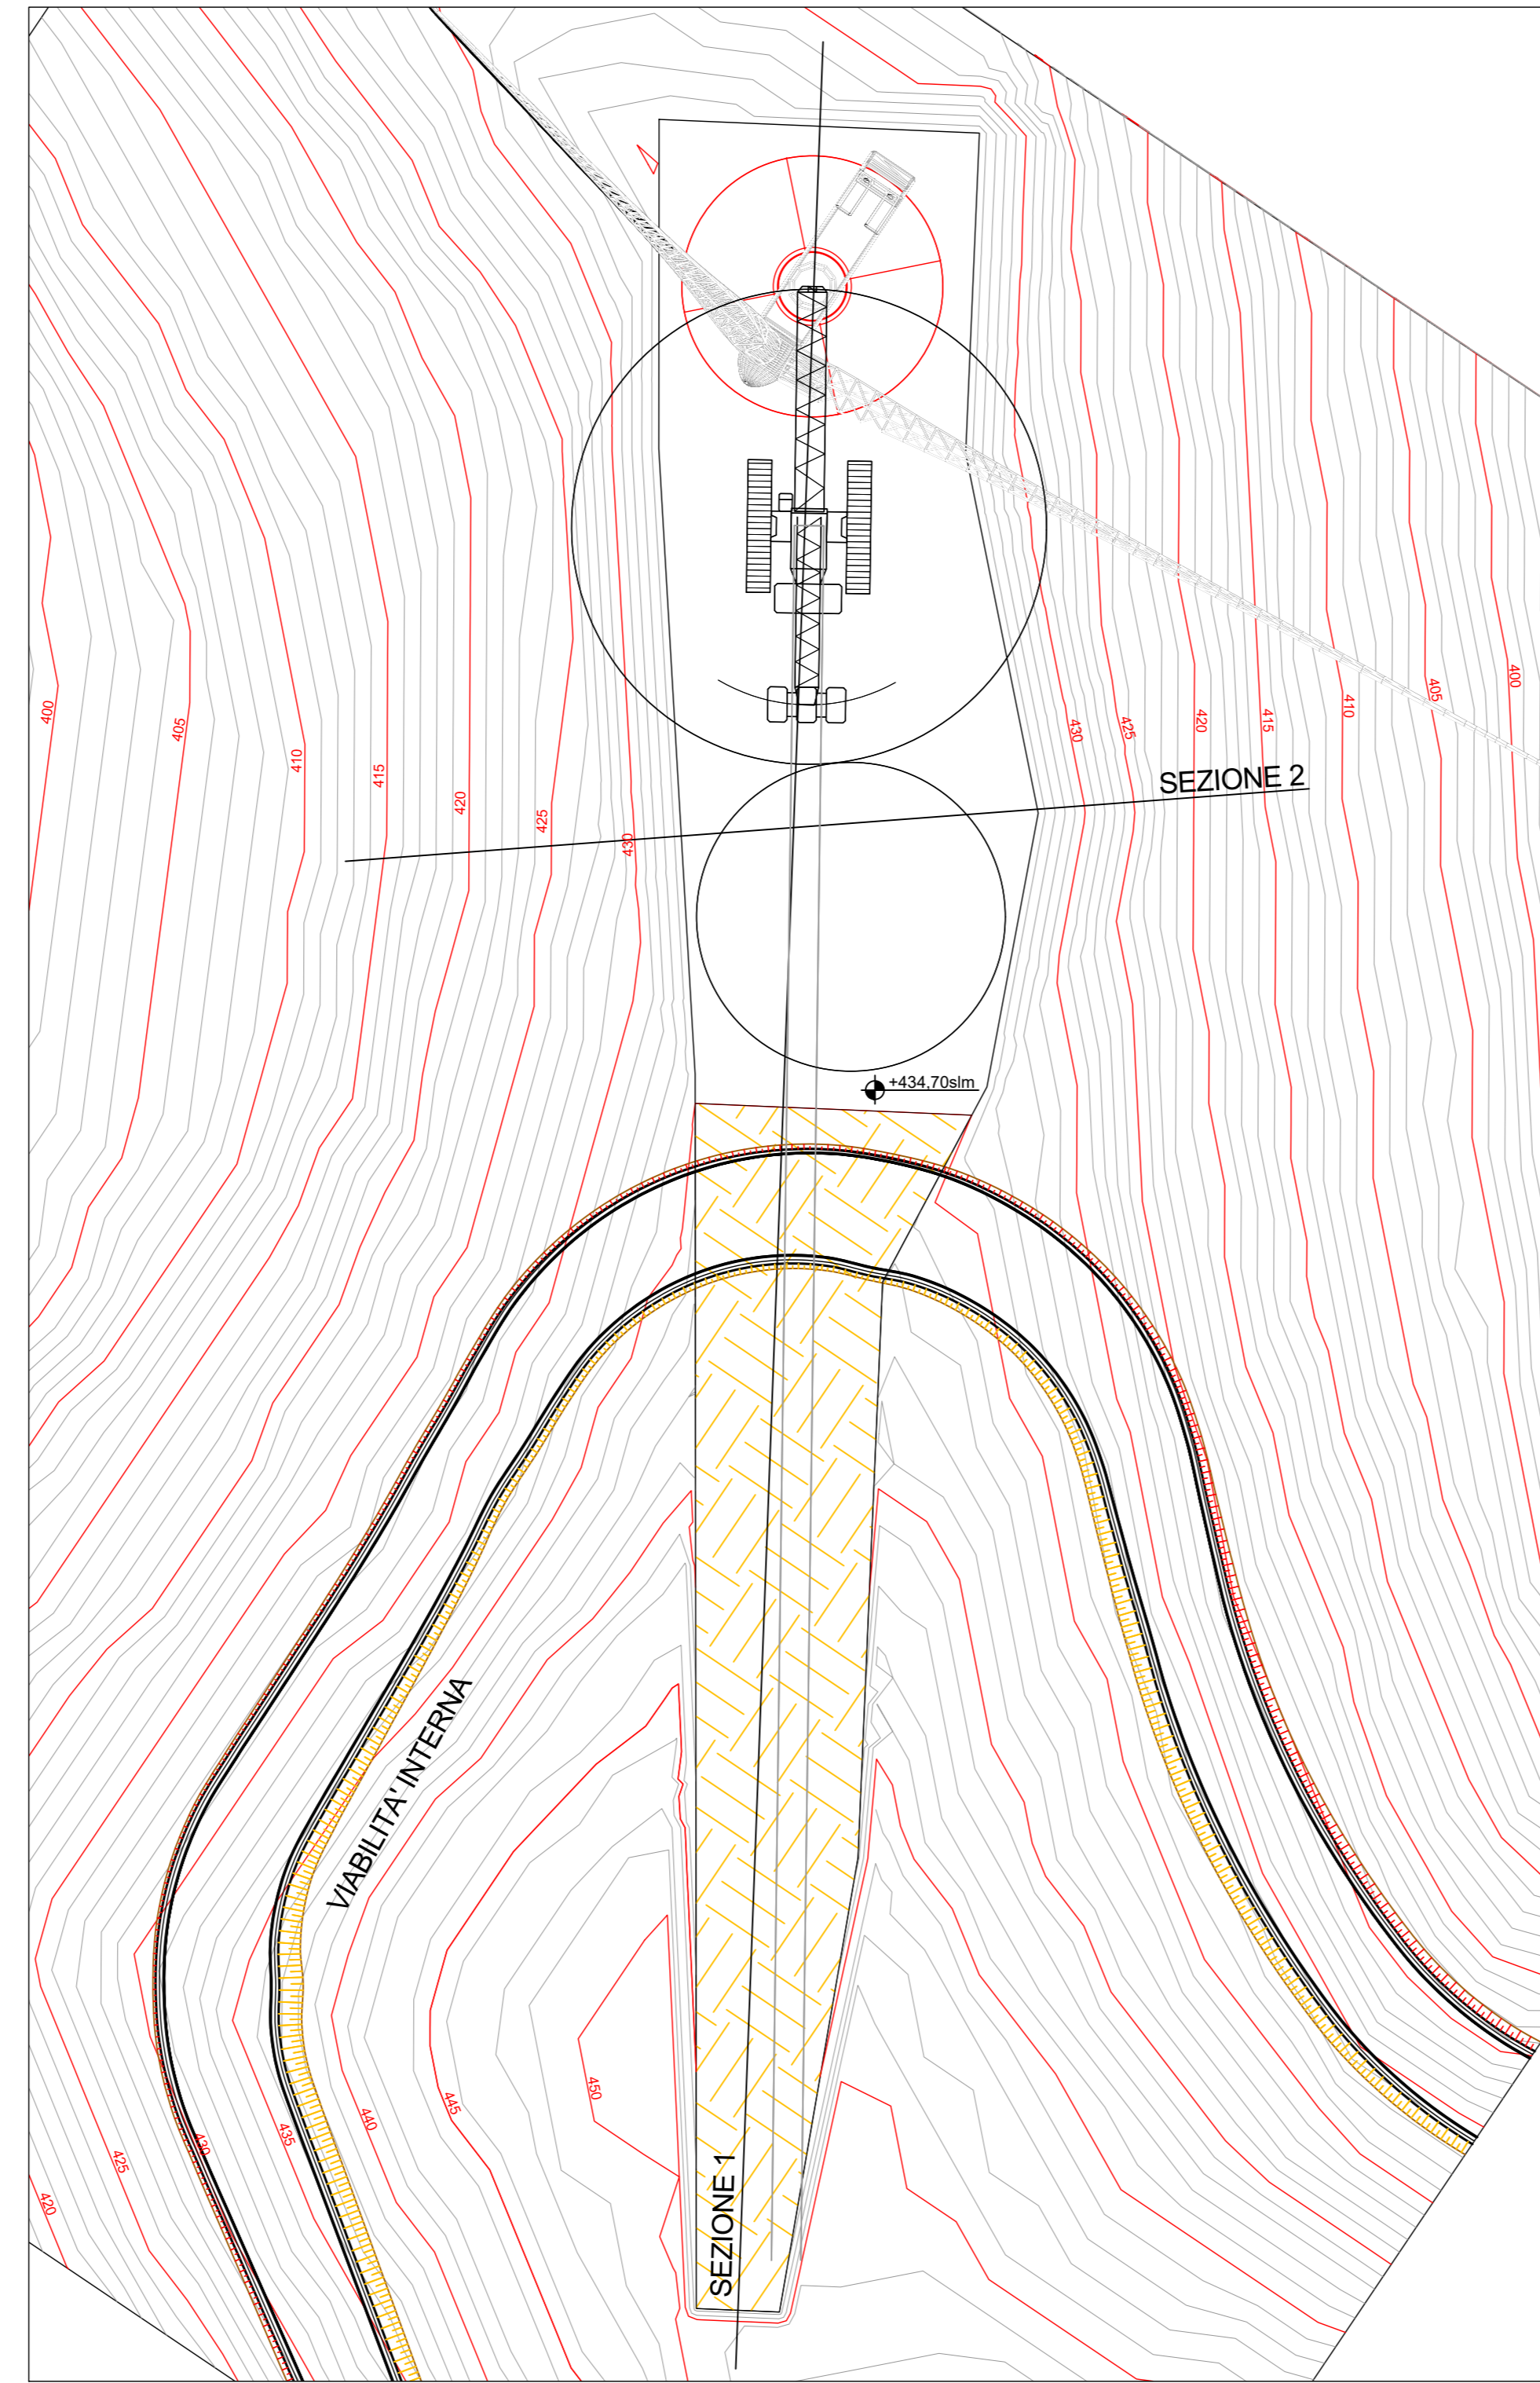



SEZIONE 1 - STATO DI CANTIERE
Scala 1:250

PLANIMETRIA DEI RIPRISTINI
CURVE DI LIVELLO
scala 1:500



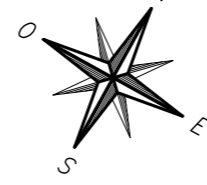


SEZIONE 1 - STATO DEI RIPRISTINI
Scala 1:250

PLANIMETRIA STATO FINALE
CURVE DI LIVELLO
scala 1:500

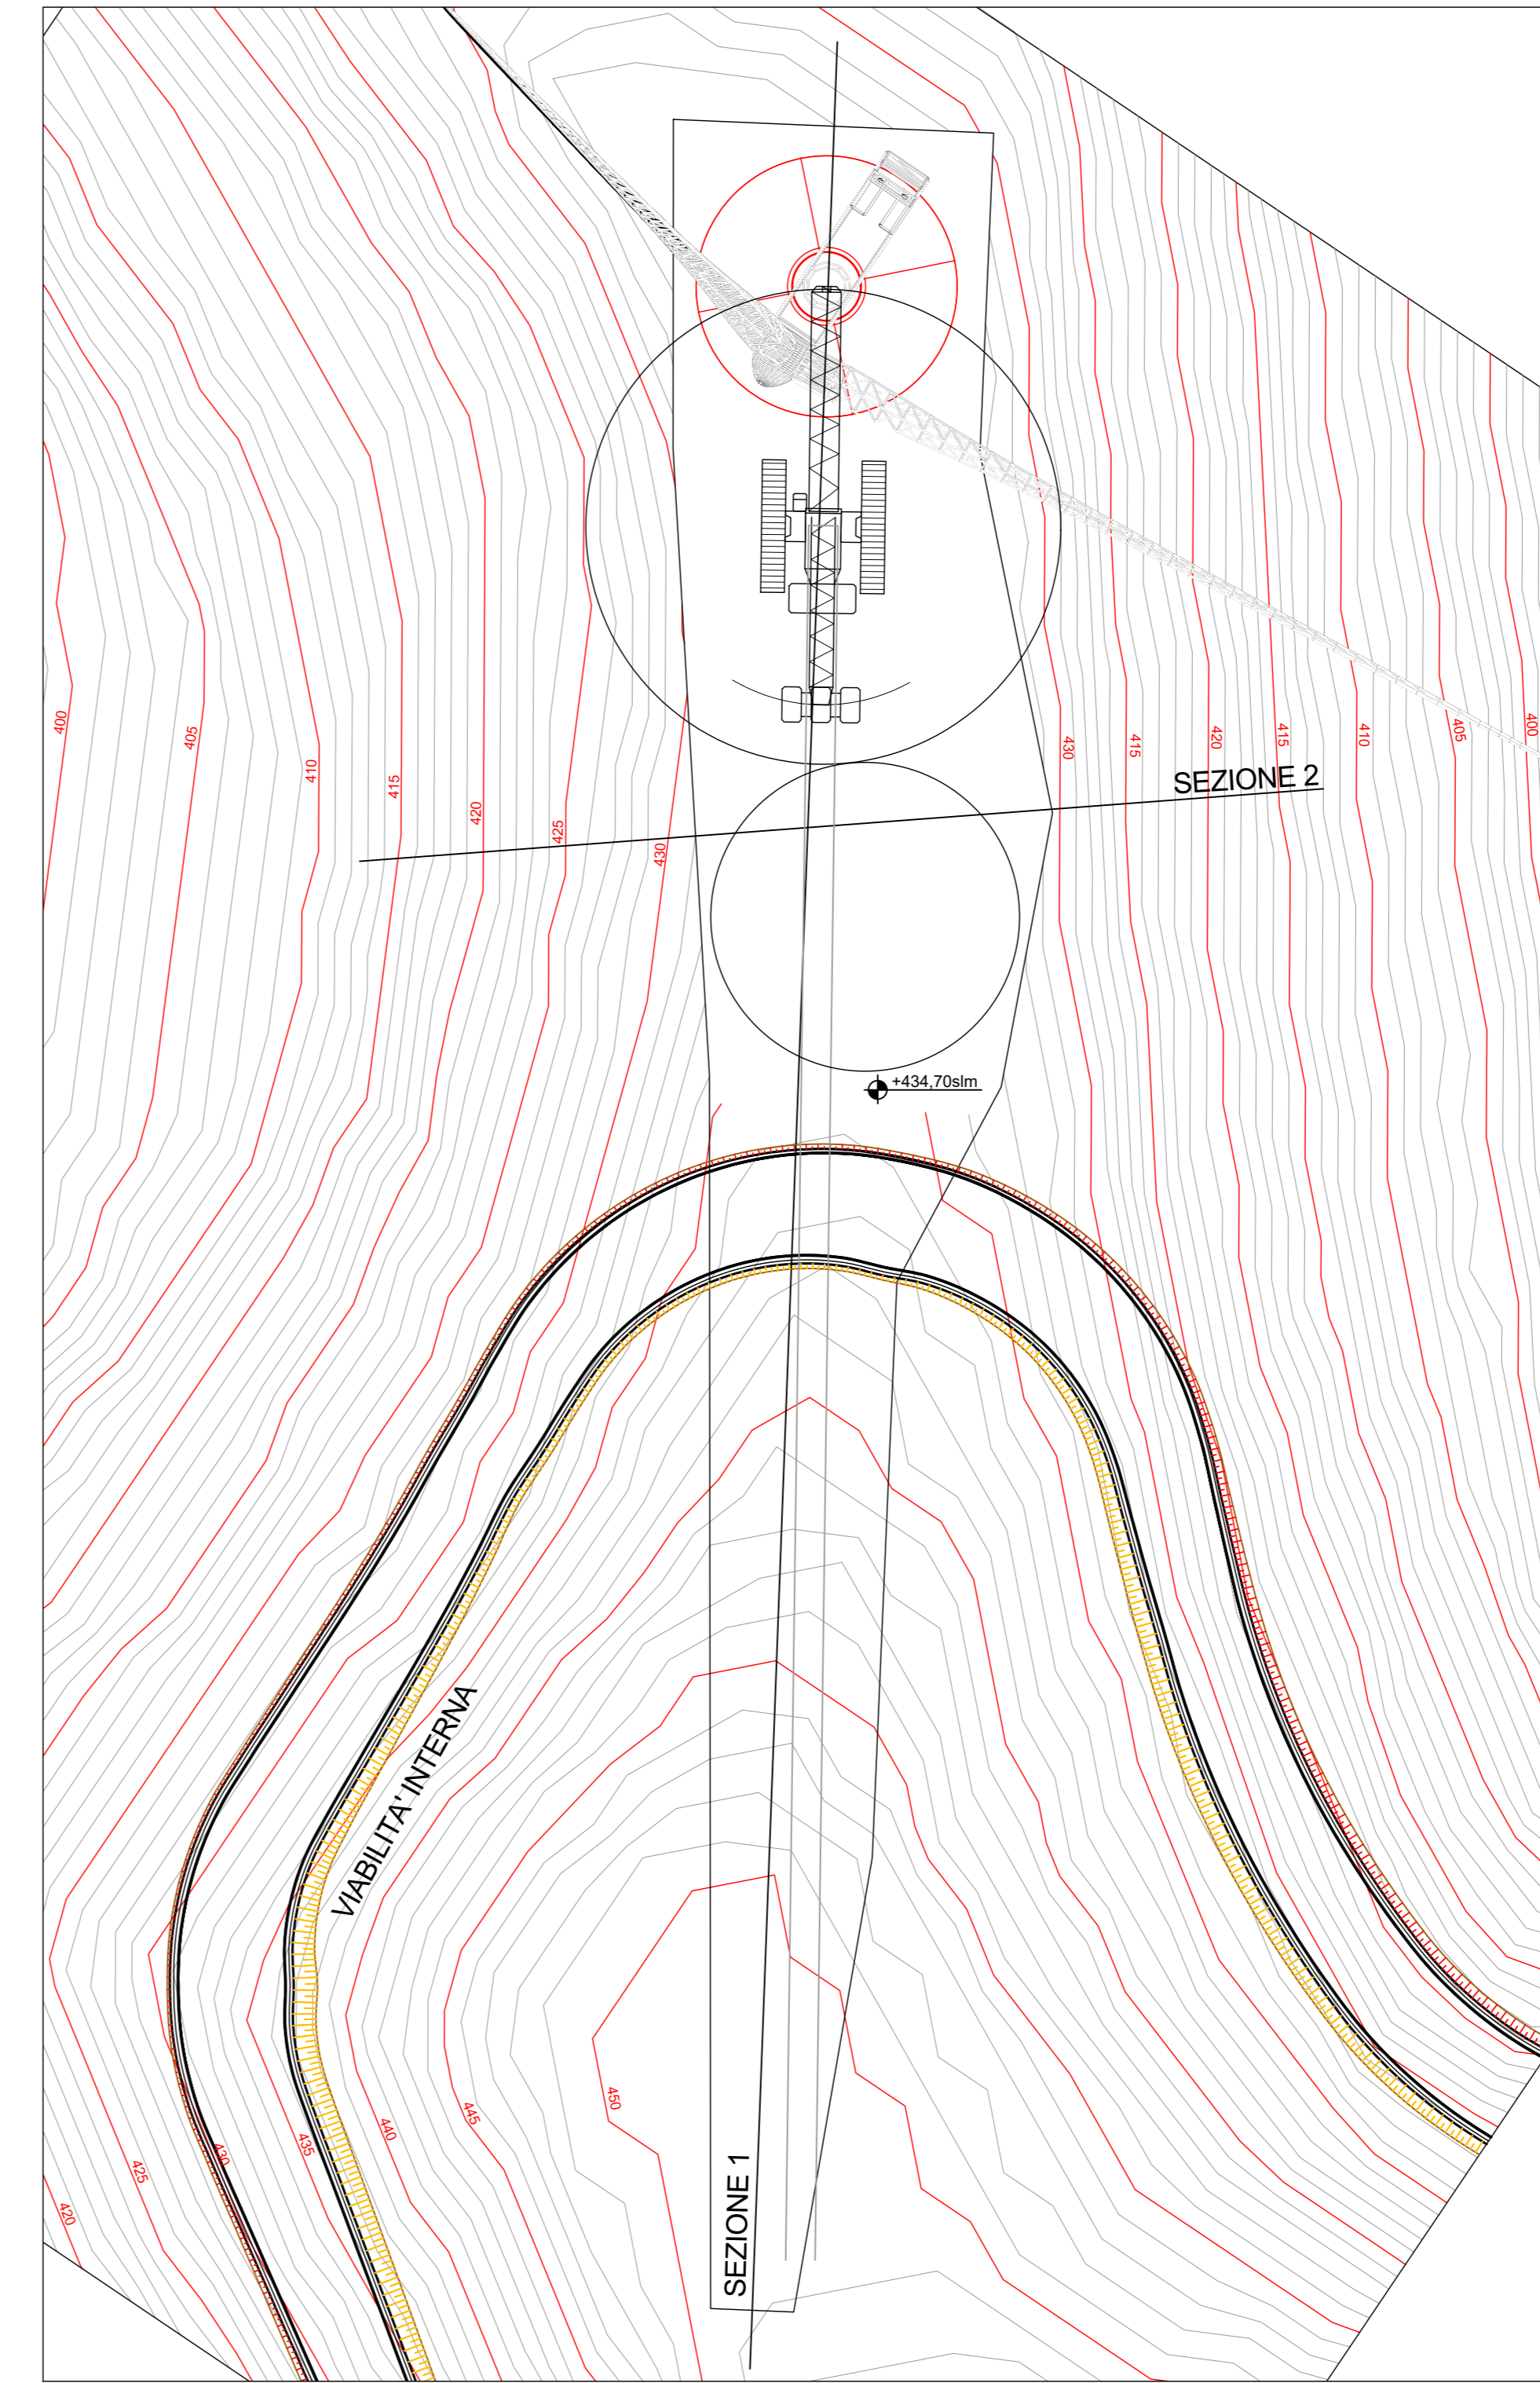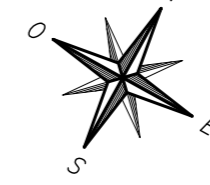

SEZIONE 1 - STATO FINALE
Scala 1:250

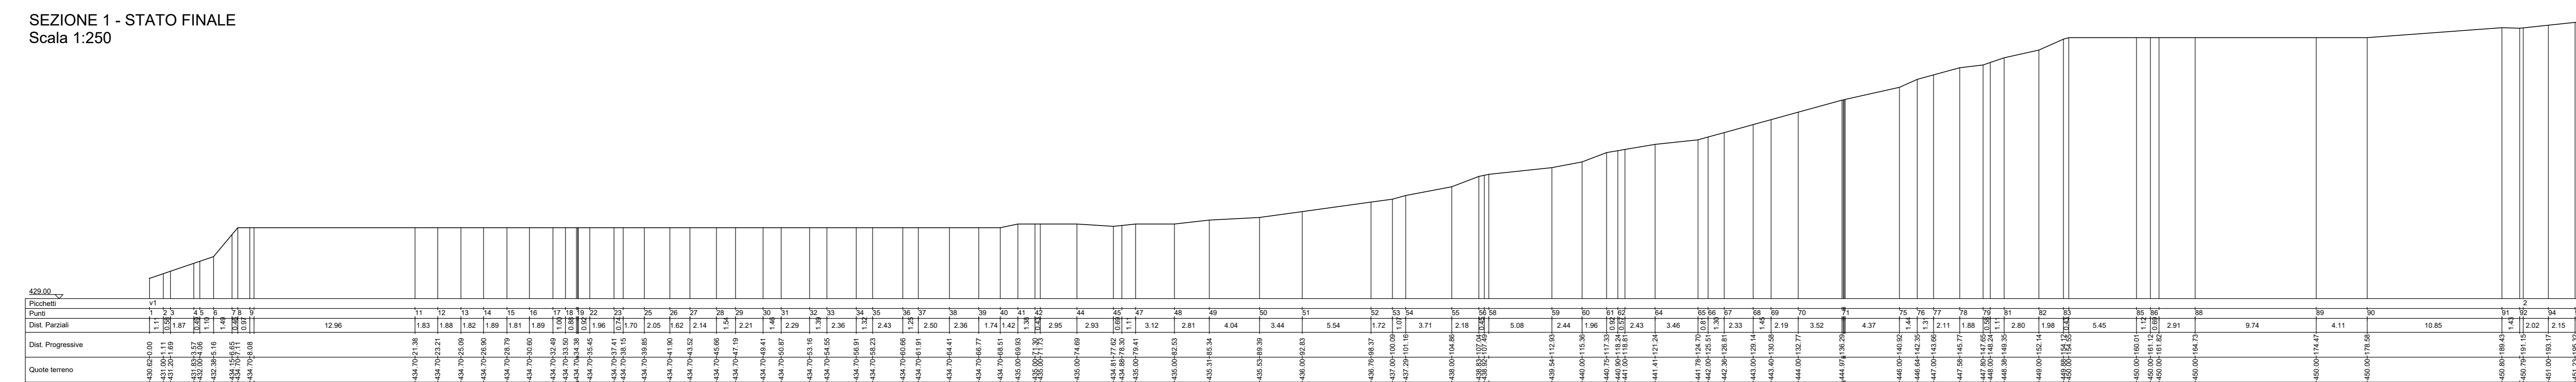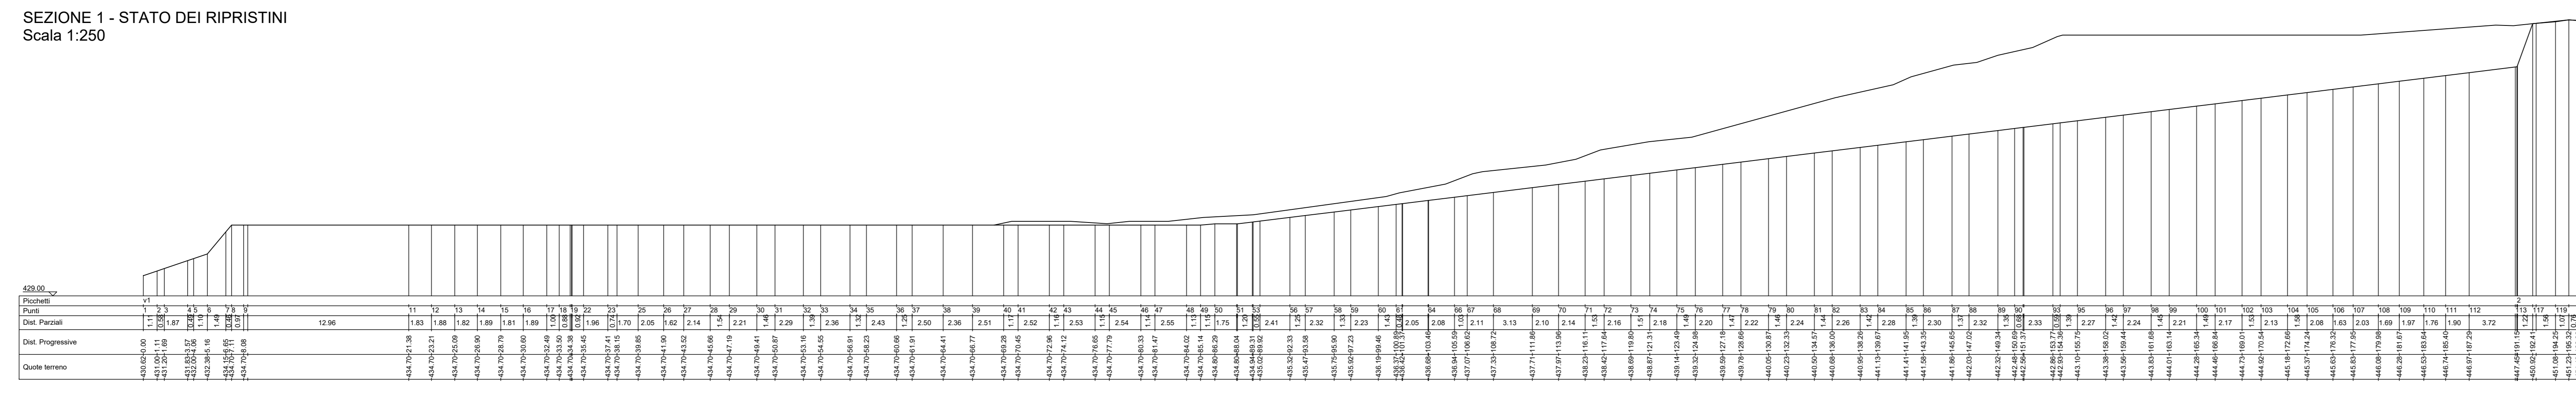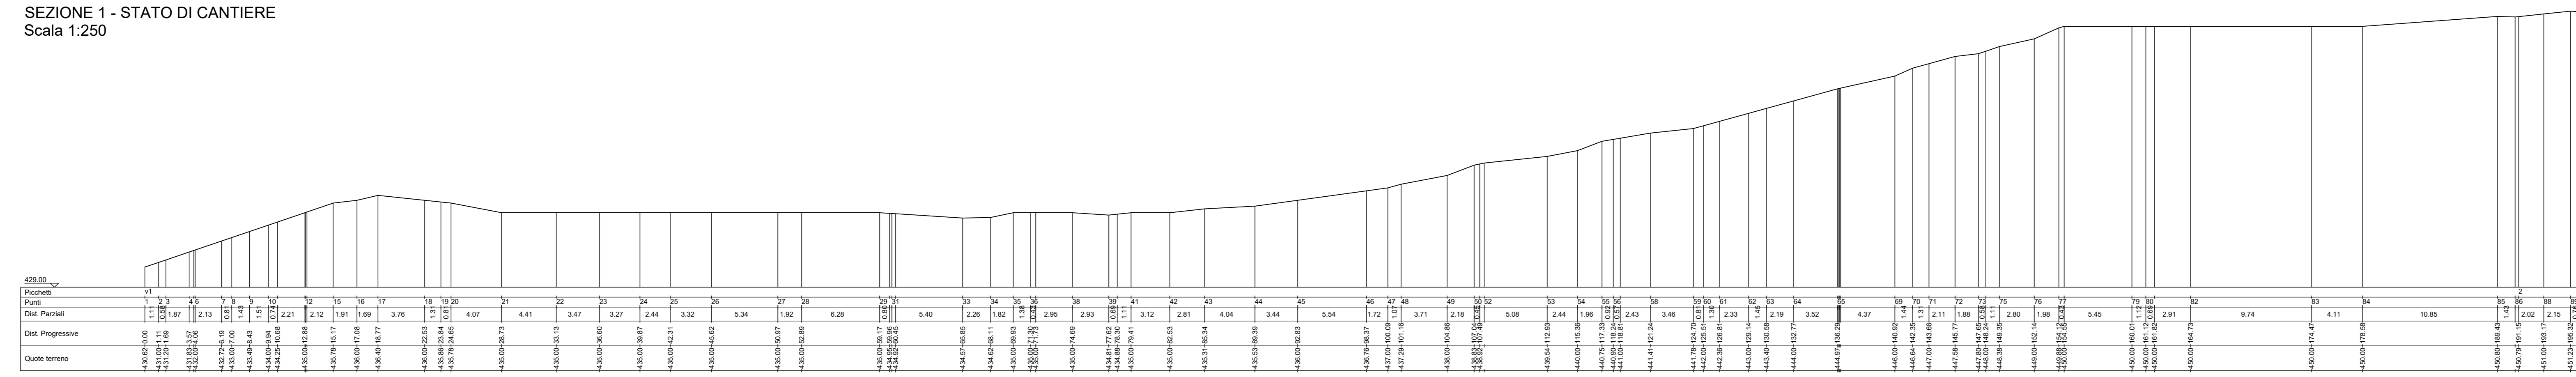

PARCO EOLICO
SV3 - BRIC CIAN DE VACHÈ

Il Committente: **Duferco Sviluppo**
Sede Legale DUFERCO Sviluppo S.p.A.:
via Armando Diaz n. 248
25010, San Zeno Naviglio (BS)
P.IVA e C.F. 03594850176

Oggetto:
PROGETTO PIAZZOLE
Titolo:
RIPRISTINO PIAZZOLA 2
Il Progettista:
Ing. Silvio Mario Bauducco

Data	Emis.	Aggiornamento	Data	Contr.	Data	Autor.
07/2023	MB	Emissione	07/2023	MP	07/2023	SMB
SCALA: 1:v						
FORMATO: A0						
LUGLIO 2023						

Commissa	Tip. Impanti	Fase Progetto	Disciplina	Tip. Doc.	Titolo	N. Etab.	REV
23056	EO	DE	CI	D	11	0002B	A

RICERCA, SVILUPPO E COORDINAMENTO IMPIANTI EOLICI E FOTOVOLTAICI A CURA DI:
EMME CONSULTING
Sede Amministrativa e Operativa
via Benvenuto, 14 - 21020 Corno (CO)
tel. 035.912098
e-mail: emmeconsulting@gmail.com
Geom. Domenico Bresciano

PROGETTAZIONE EDILE, AMBIENTALE, STRUTTURALE ED IMPIANTISTICA A CURA DI:
BAUTEL
I Tecnici:
Coord. gruppo di progettazione
Ing. Silvio Mario Bauducco
Collaboratori:
Geom. Benozzi Emanuele
Per. Ing. Basini Emanuele
Arch. Occhiuto Felice
Arch. Odoardo Paolo
Arch. Pelleri Martina

File: Piazzole 2 - Ripristino.rvt

TUTTI I DIRITTI SONO RISERVATI - Questo documento è di proprietà esclusiva del progettista e il cui uso è vietato senza permesso scritto dal progettista. Pericolo: questo documento non può essere copiato, riprodotto, comunicato o divulgato ad altri in modo o qualsiasi maniera, nemmeno per lo sperimentare, senza autorizzazione scritta dal progettista.