




PLANIMETRIA STATO DI FATTO
CURVE DI LIVELLO
scala 1:500

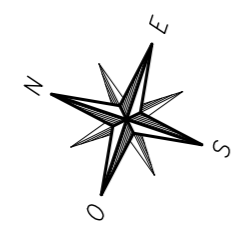





PLANIMETRIA STATO DI PROGETTO
SPIANAMENTO
scala 1:500

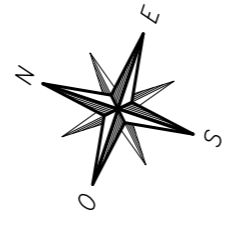


PLANIMETRIA STATO FINALE
CURVE DI LIVELLO
scala 1:500

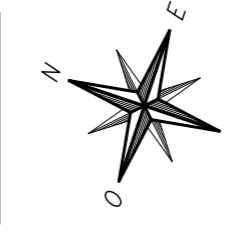

VISTA ASSONOMETRICA

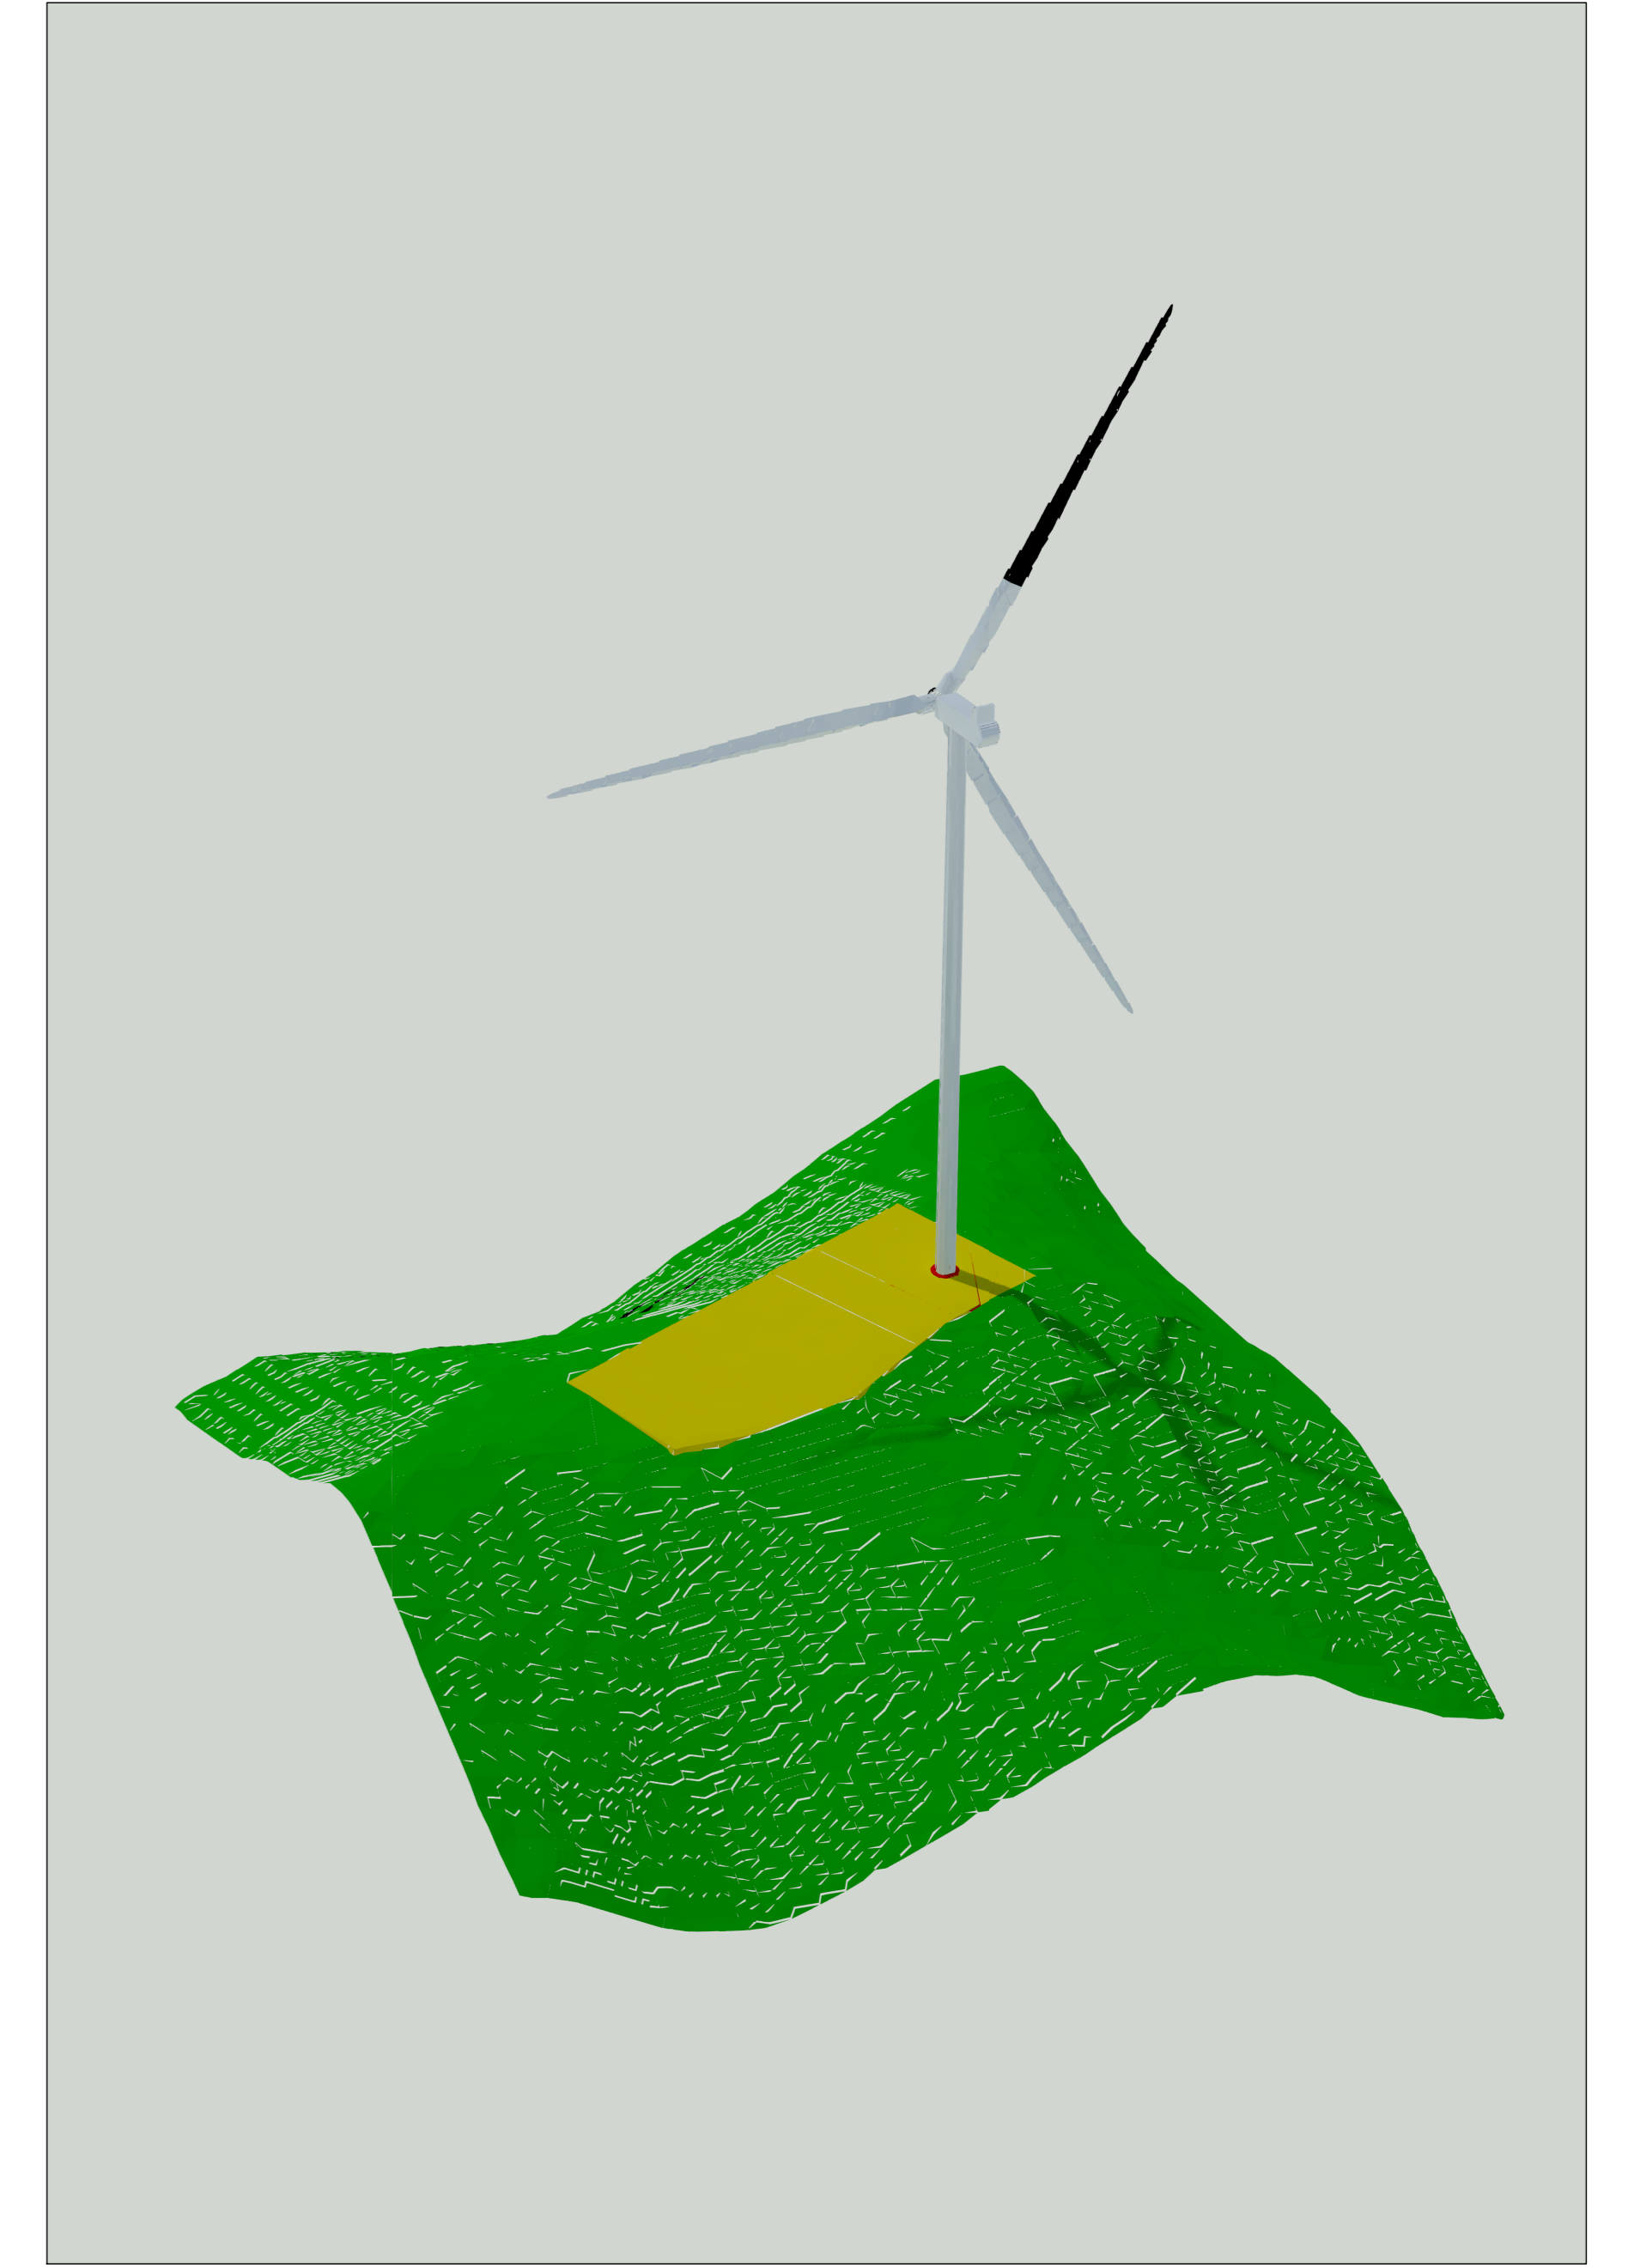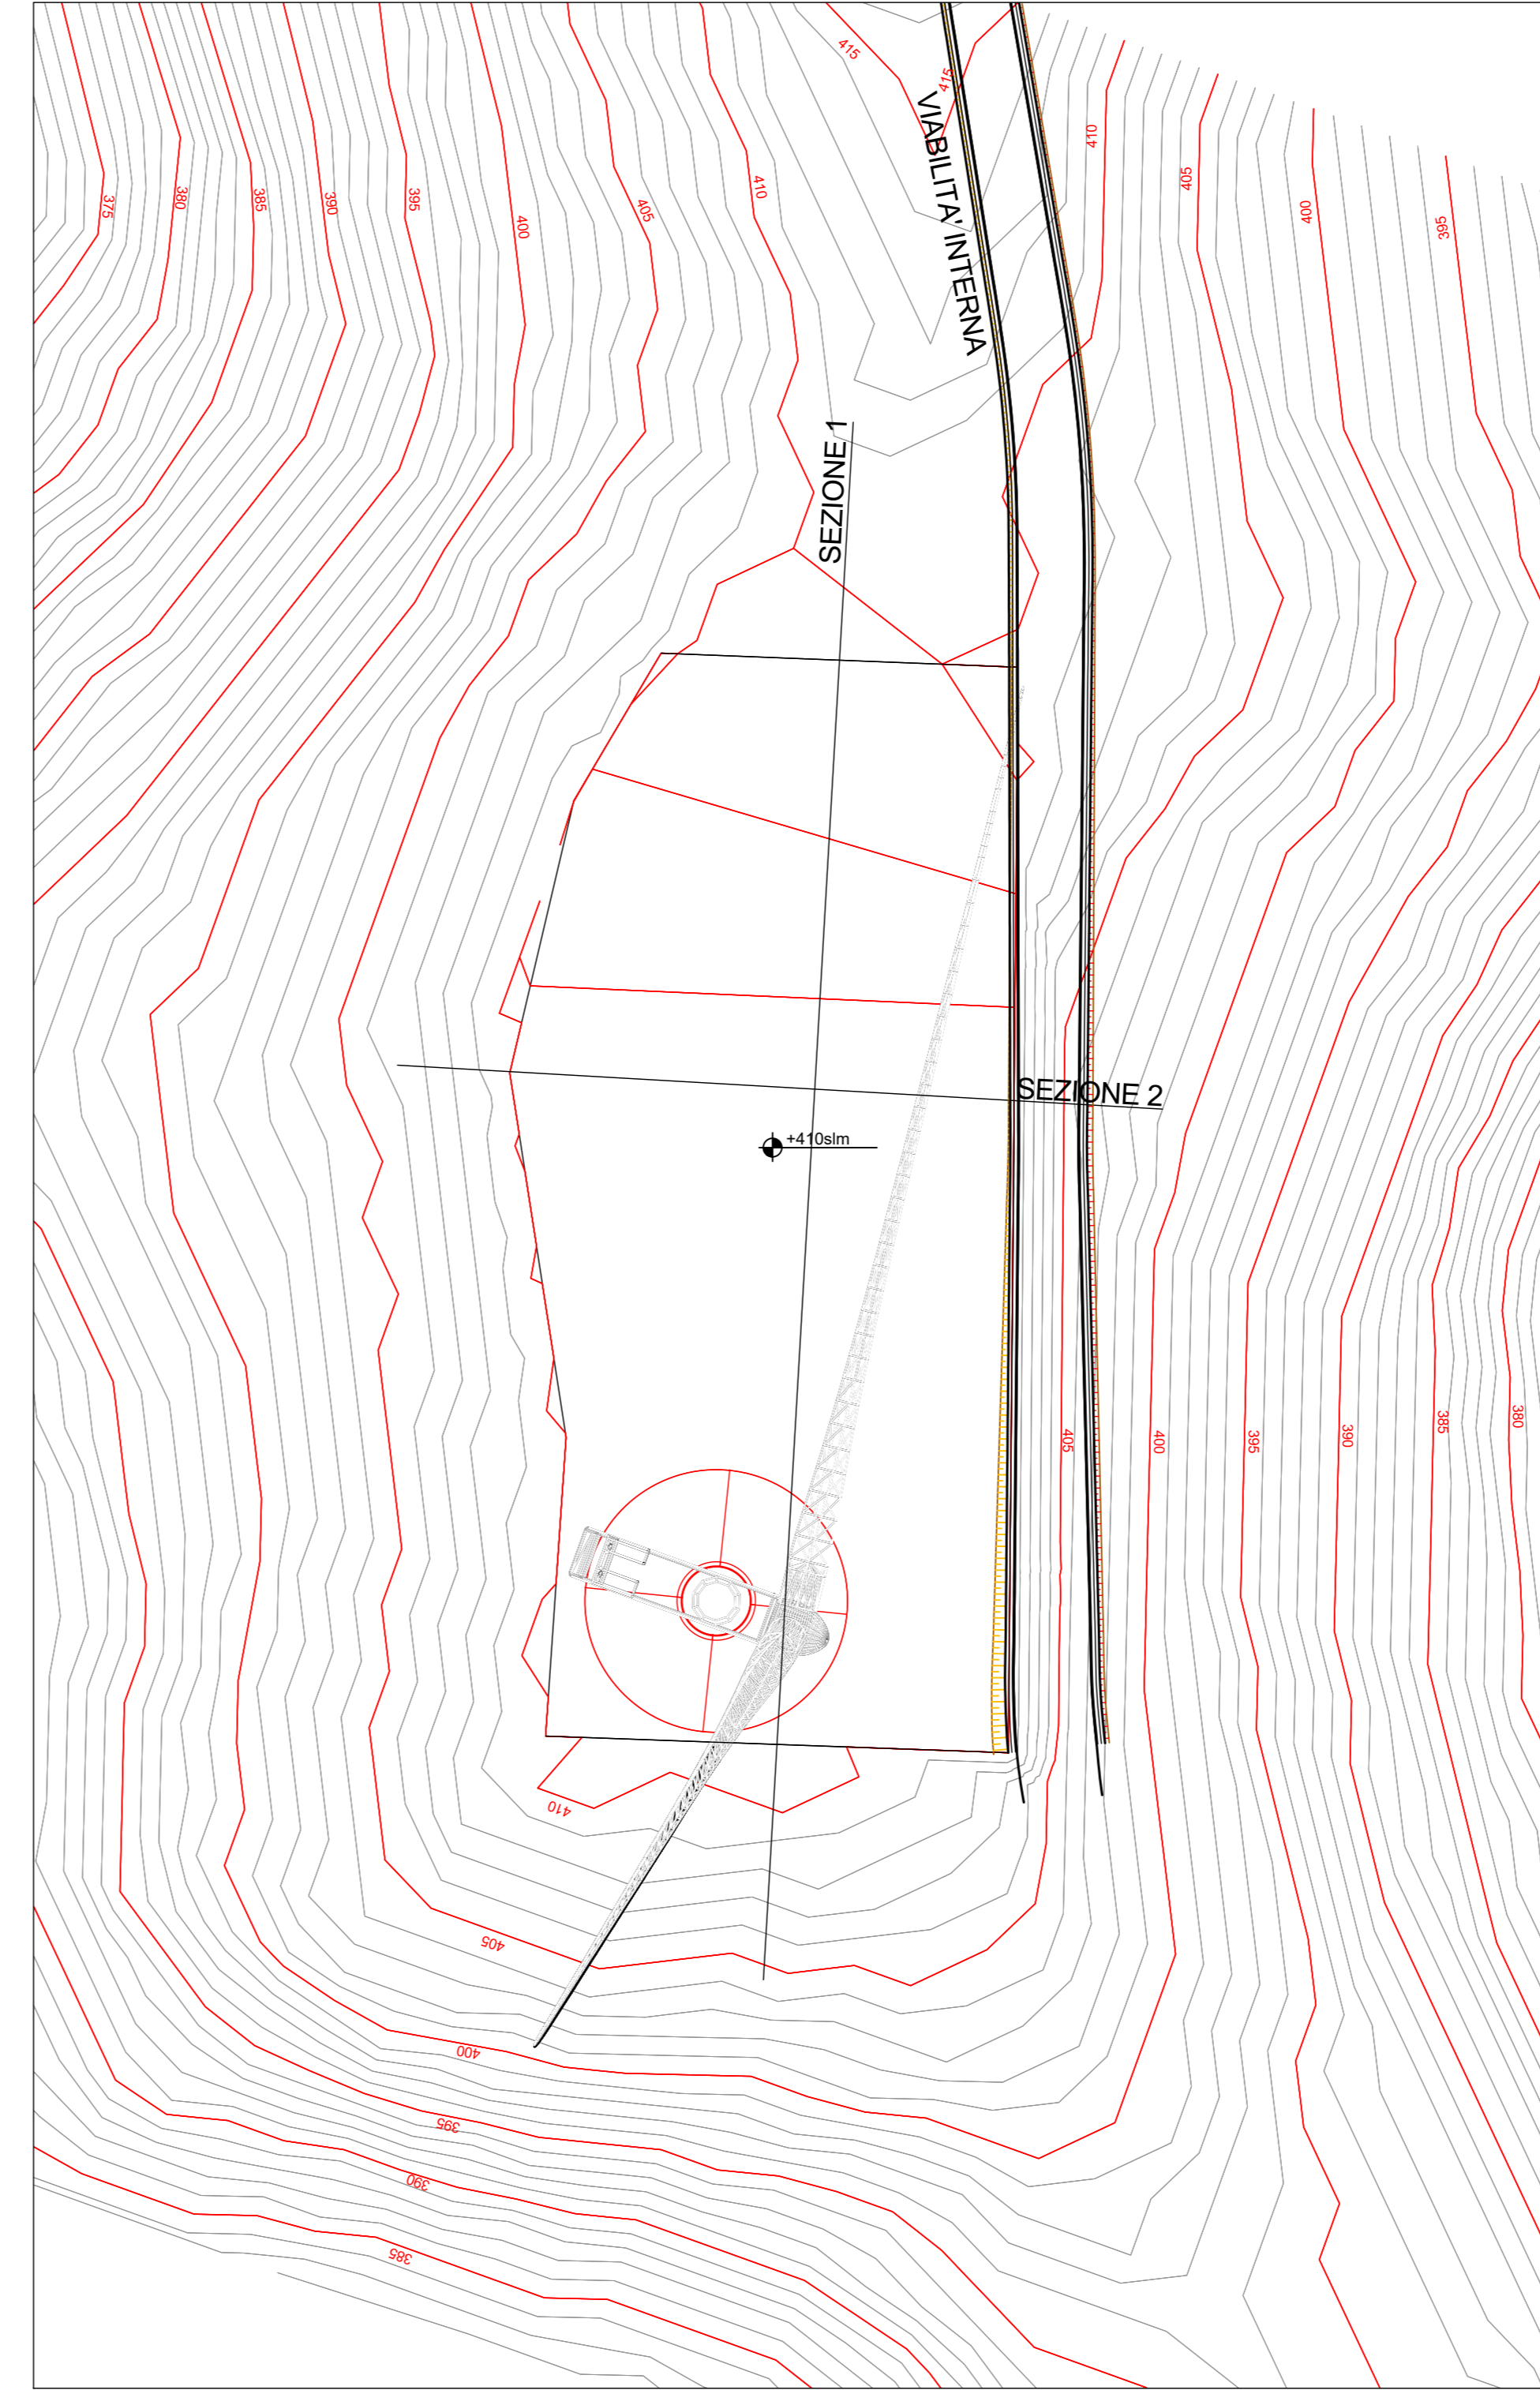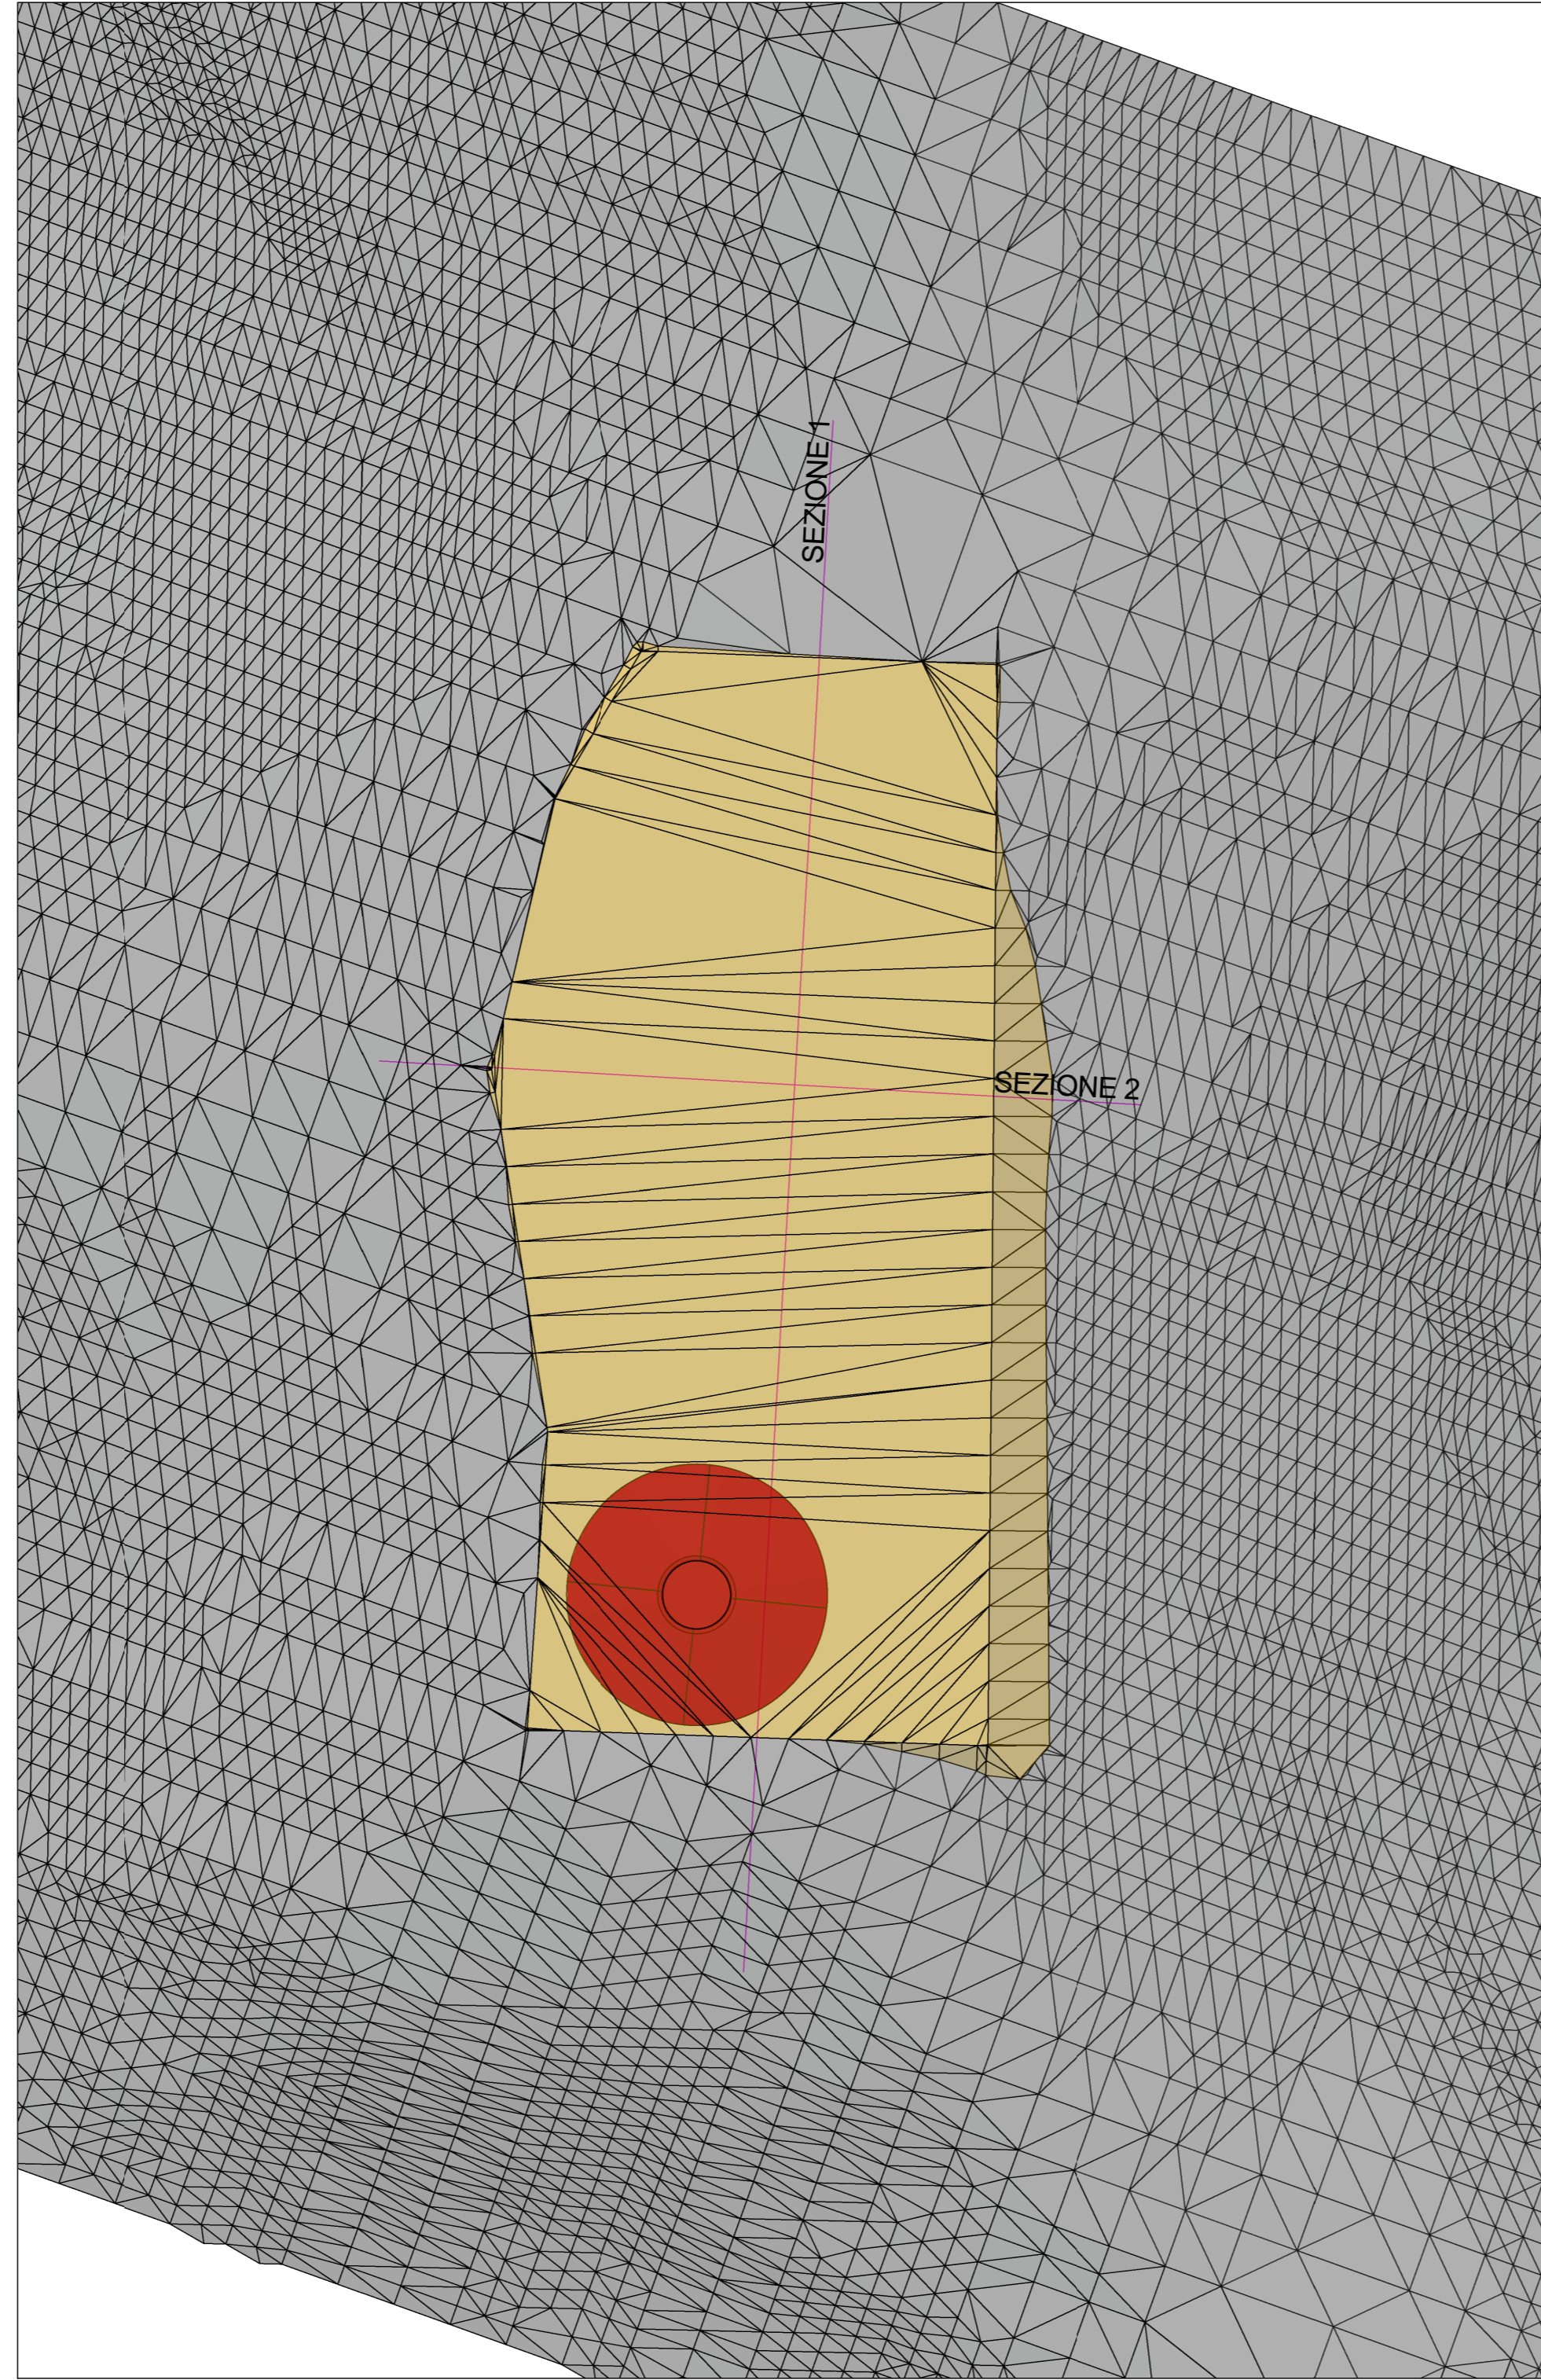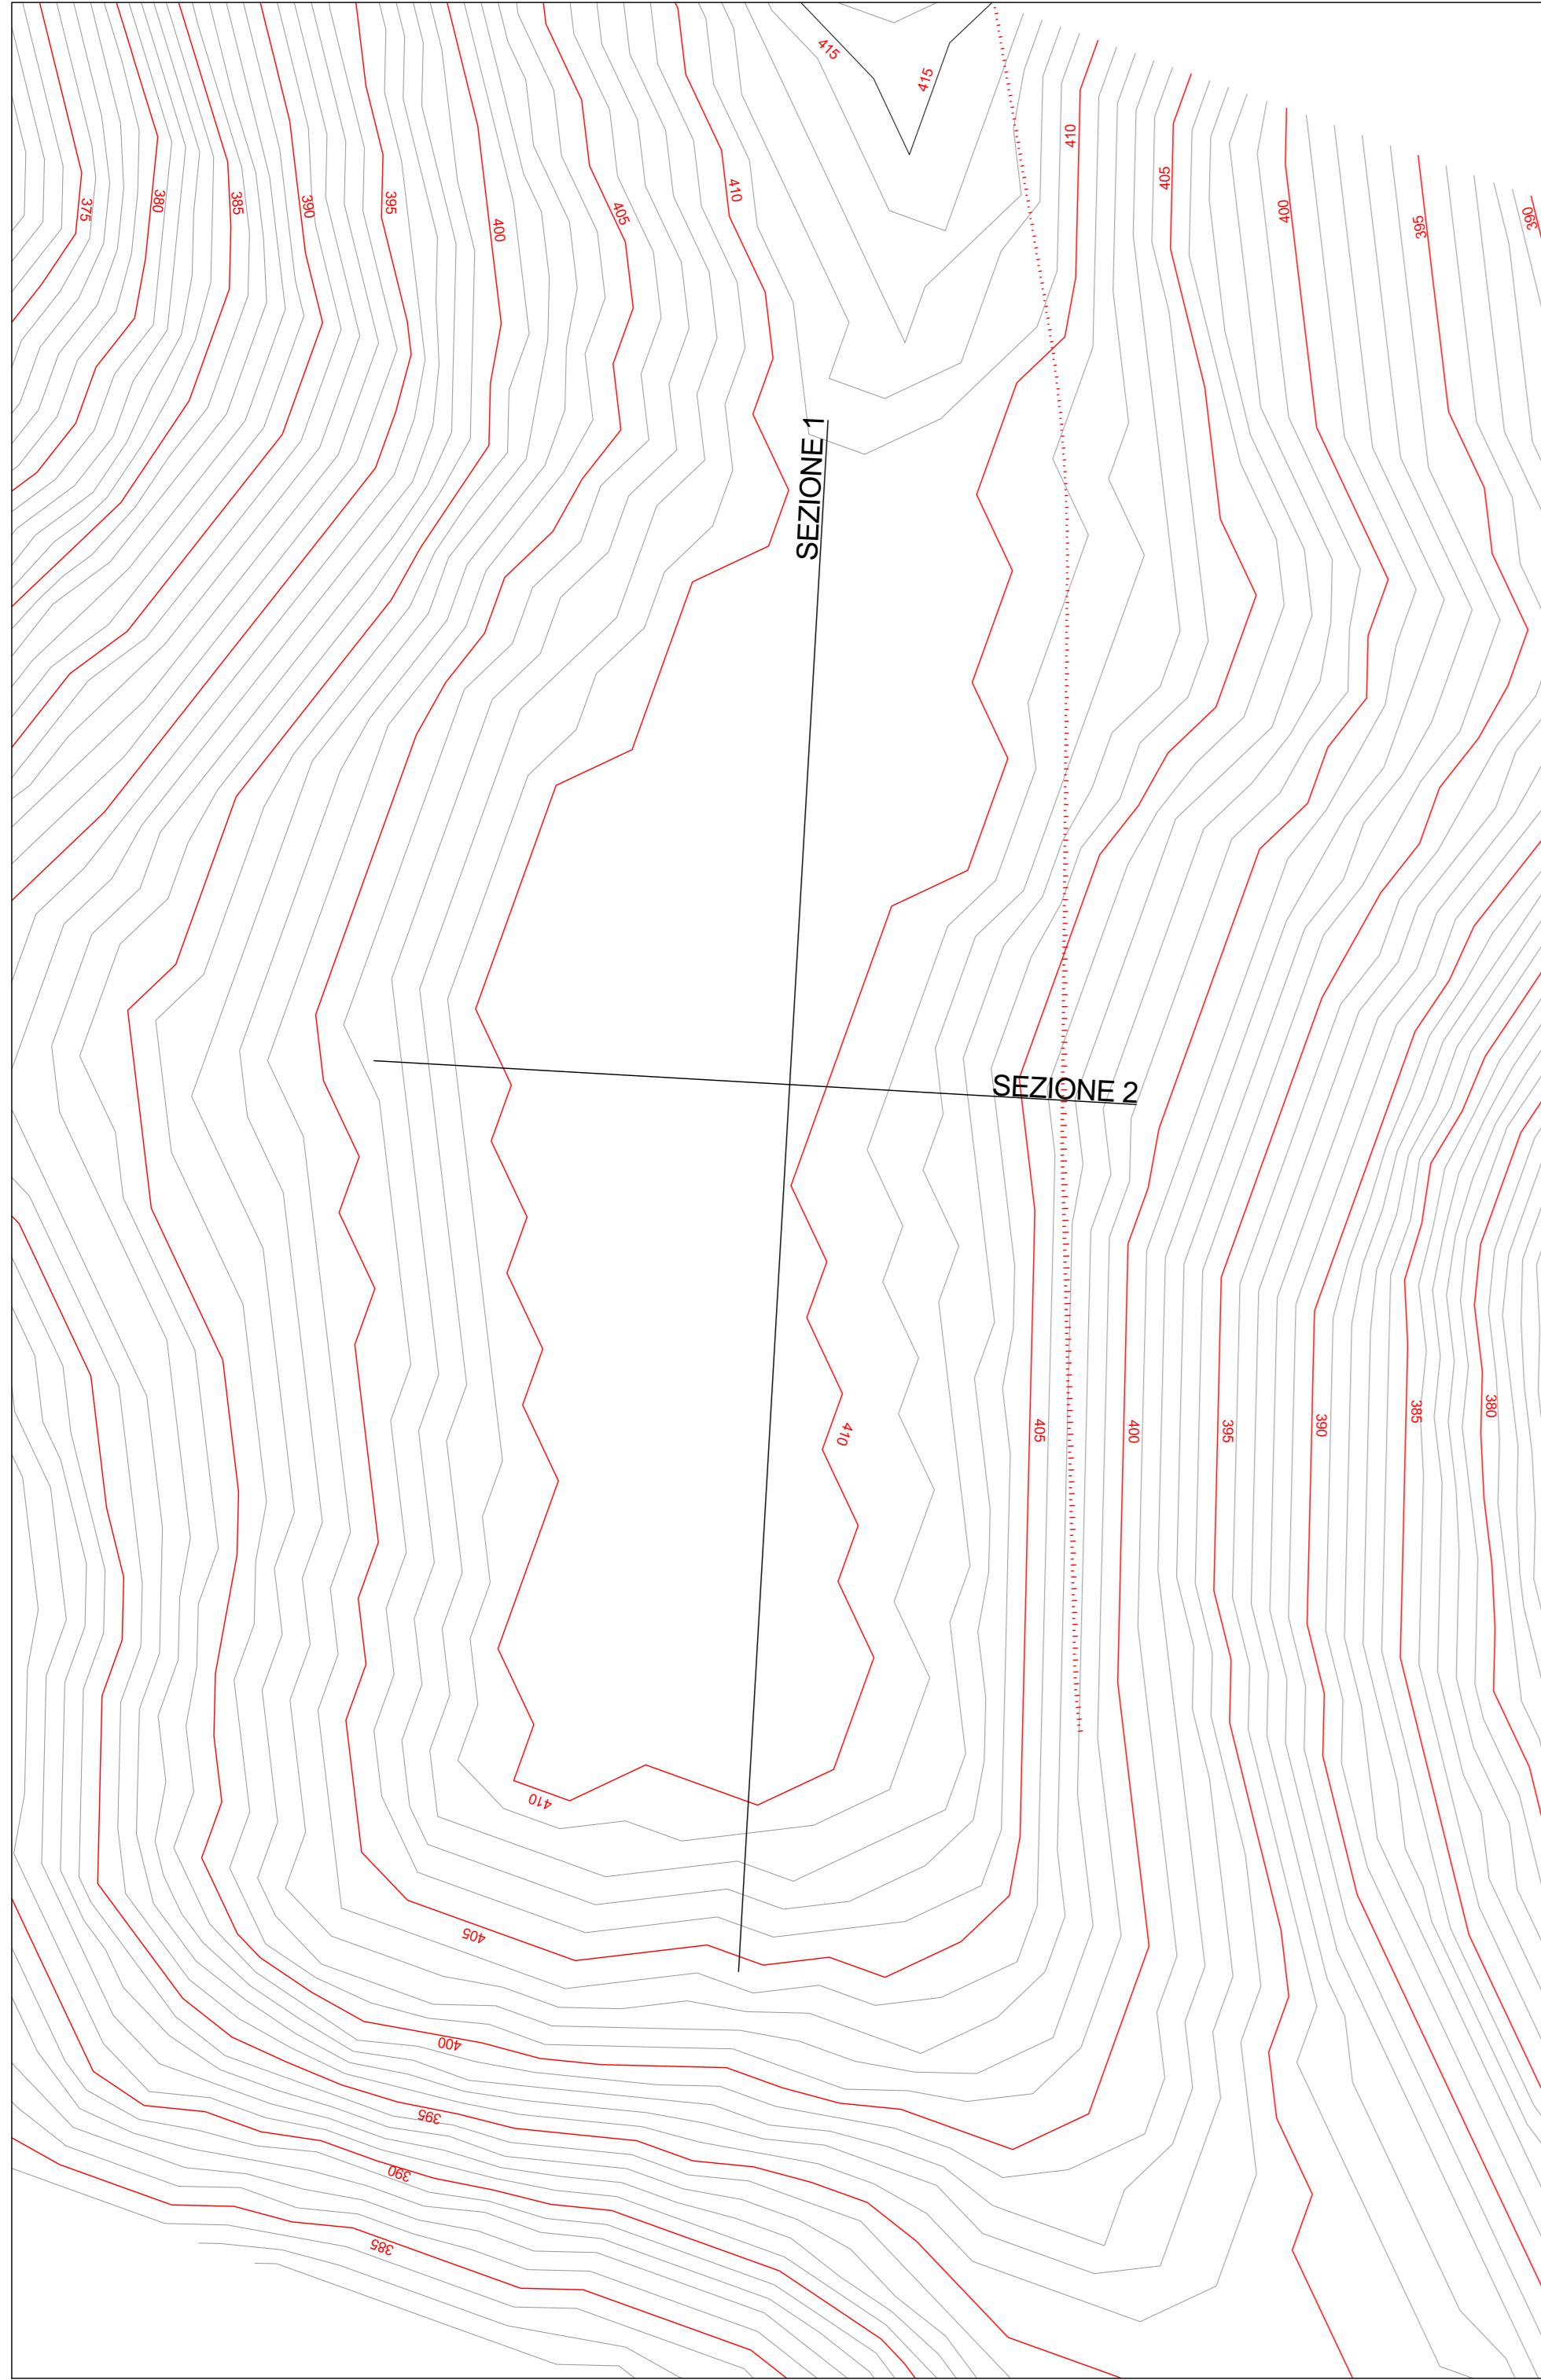


AEROGENERATORE OGGETTO DI INTERVENTO

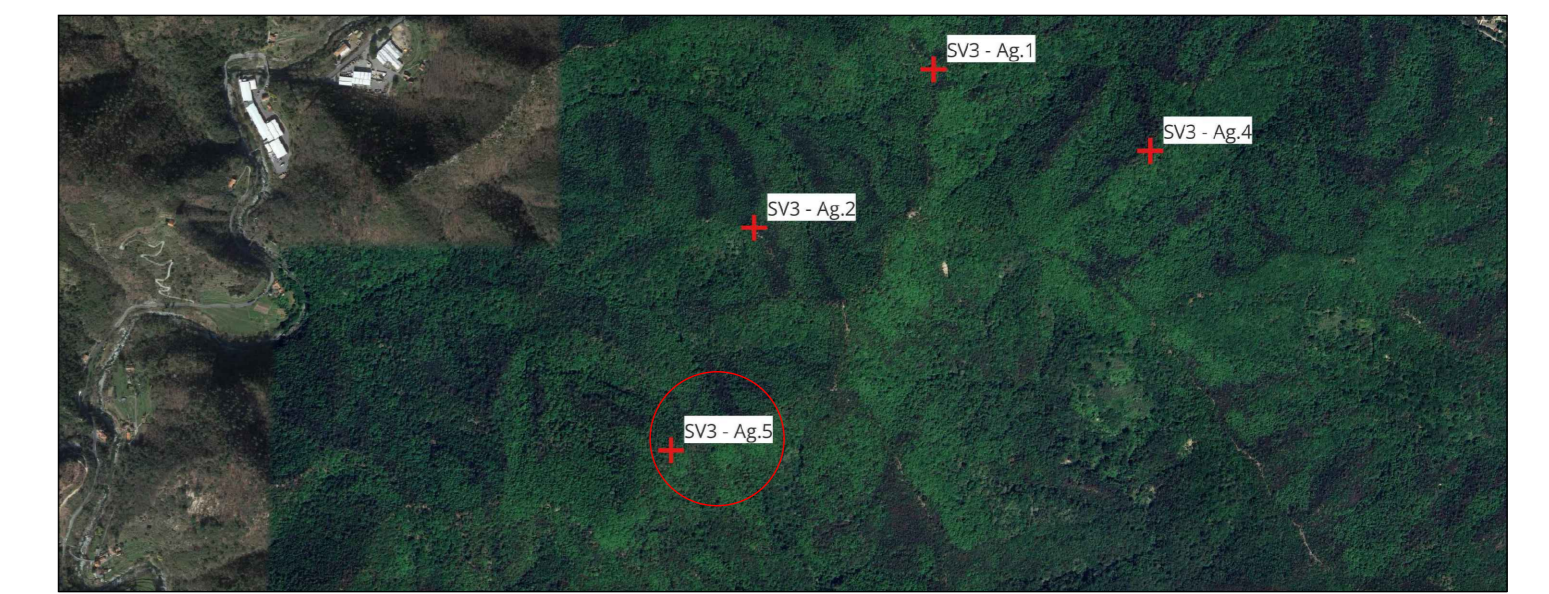


NB: la gru verrà montata in parte su strada e in parte su piazzola

VOLUME DI STERRO	VOLUME DI RIFORTO
33,8 mc	1674,3 mc


SEZIONE 1 - STATO DI FATTO
Scala 1:250

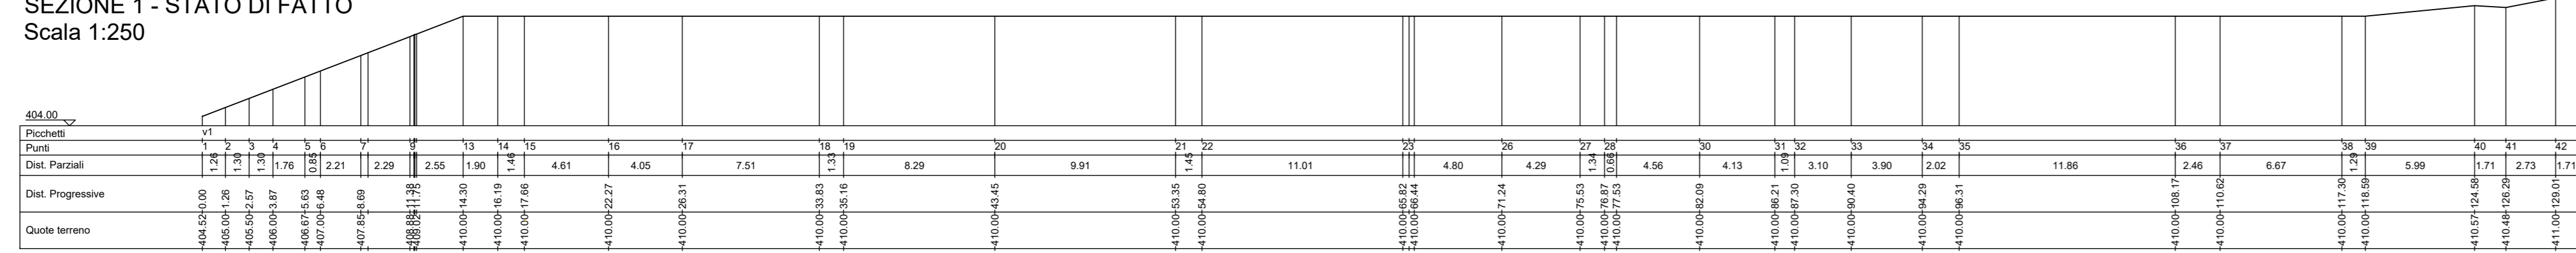


SEZIONE 1 - STATO DI PROGETTO
Scala 1:250

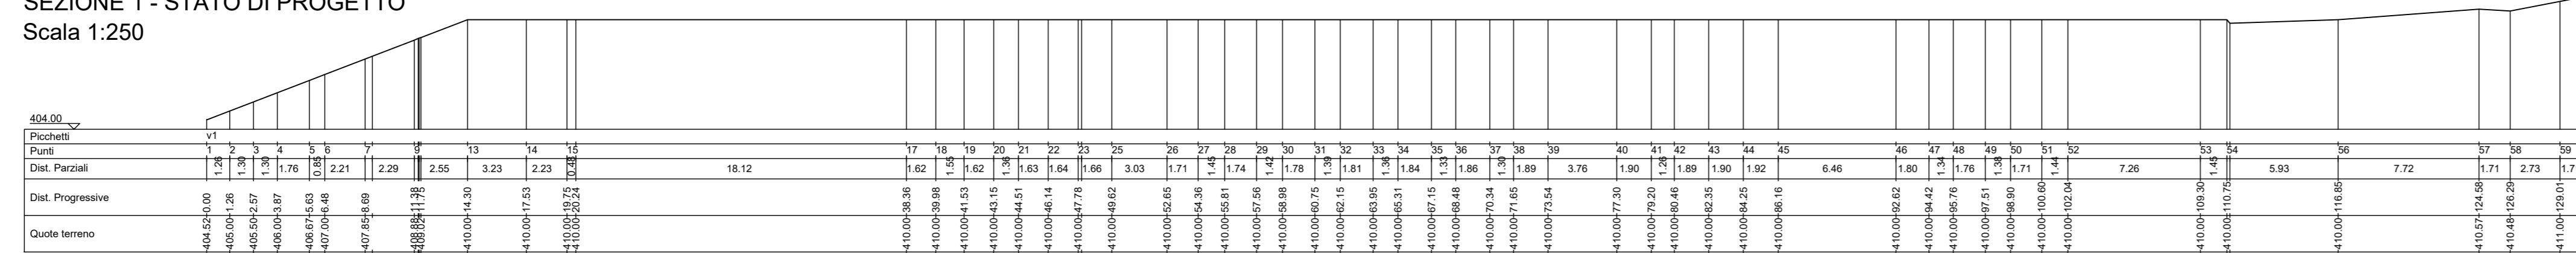

SEZIONE 2 - STATO DI FATTO
Scala 1:250

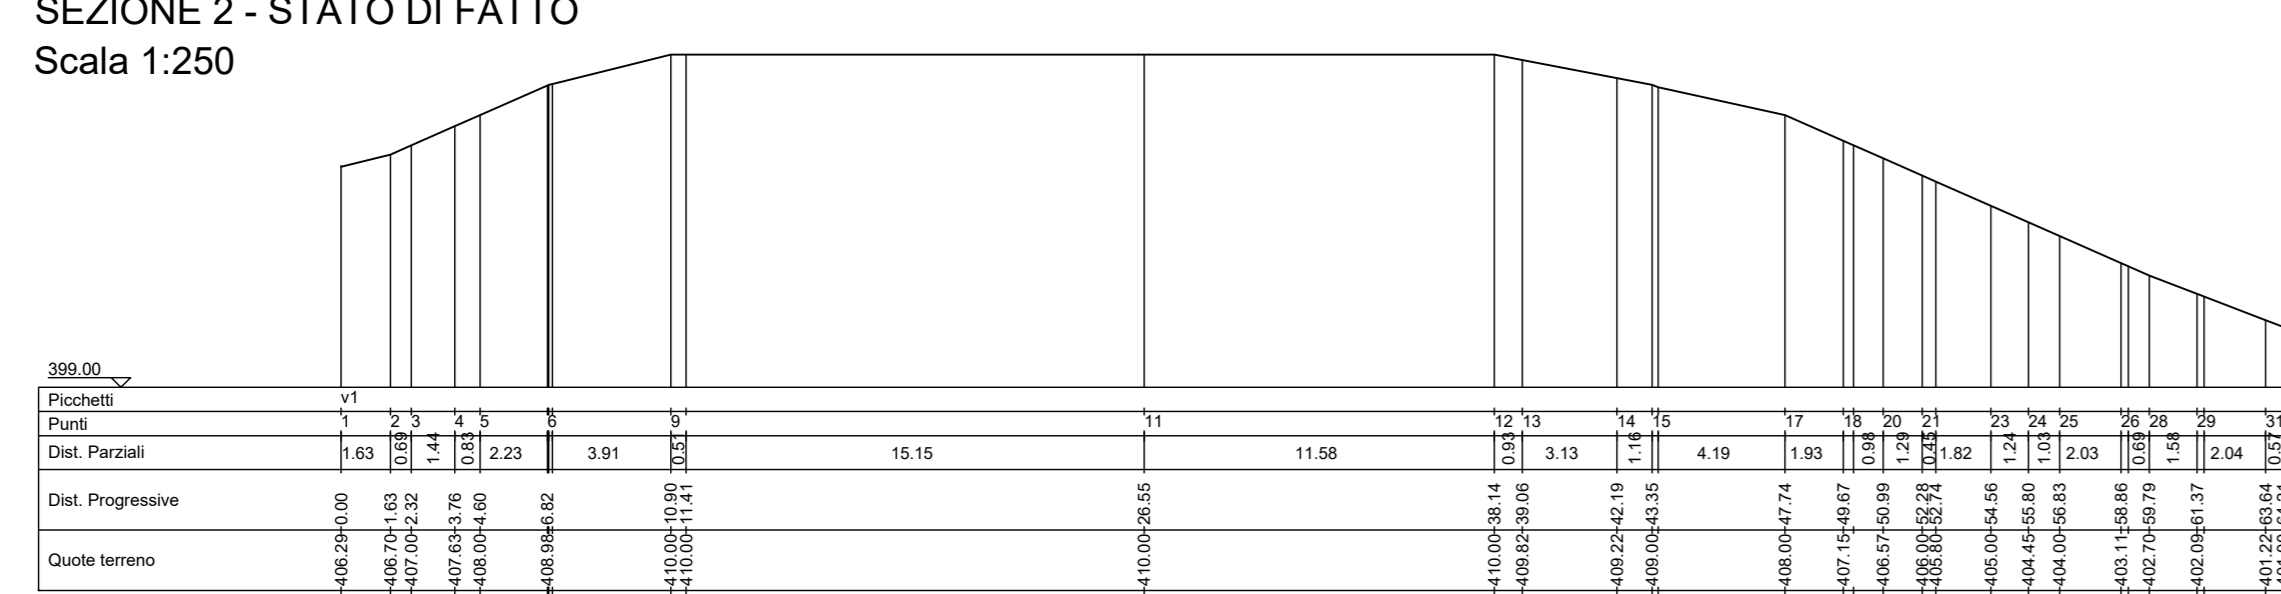

SEZIONE 2 - STATO DI PROGETTO
Scala 1:250

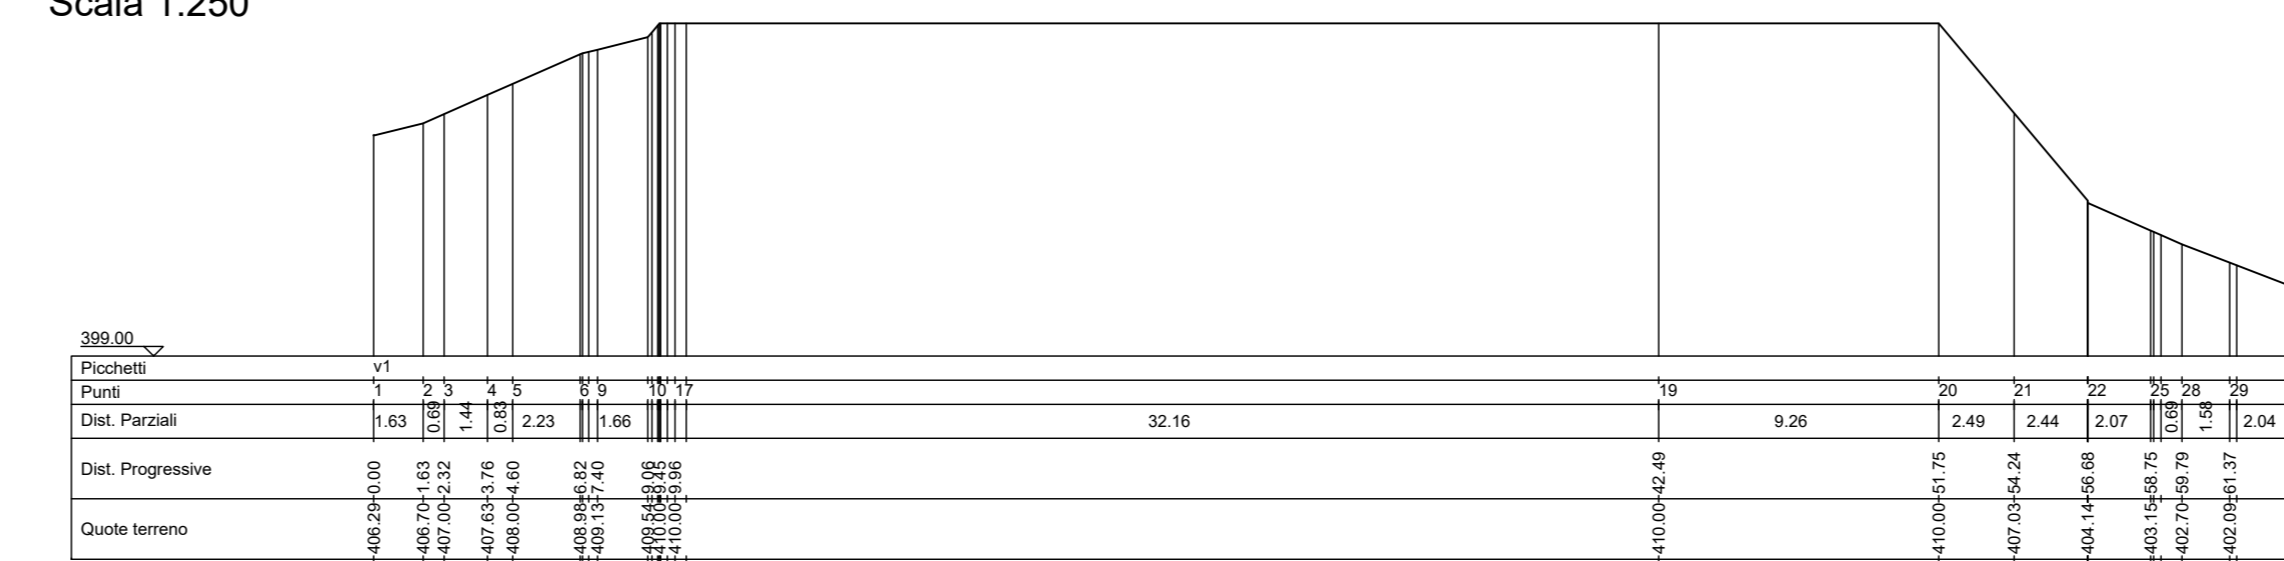

PARCO EOLICO SV3 - BRIC CIAN DE VACHÈ

Il Committente: **Duferco Sviluppo**

Sede Legale DUFERCO Sviluppo S.p.A.:
via Armando Diaz n. 248
25010, San Zeno Naviglio (BS)
P.IVA e C.F. 03594850176

Oggetto:
PROGETTO PIAZZOLE

Titolo:
PIAZZOLA AEROGENERATORE 5

Il Progettista



Ing. Silvio Mario Bauducco

Data	Emis.	Aggiornamento	Data	Contr.	Data	Autor.	SCALA:
07/2023	MB	Emissione	07/2023	MP	07/2023	SMB	1:v
							FORMATO: A0
							LUGLIO 2023

Commissa	Tip. Impianto	Fase Progetto	Disciplina	Tip. Doc.	Titolo	N. Etab.	REV
23056	EO	DE	CI	D	11	0005	A

RICERCA, SVILUPPO E COORDINAMENTO IMPIANTI EOLICI E FOTOVOLTAICI A CURA DI:

EMME CONSULTING...
PROGETTAZIONE EDILE, AMBIENTALE, STRUTTURALE ED IMPIANTISTICA A CURA DI:

BAUTEL s.r.l.
Sede Amministrativa: via Mazzini, 20 10124 Moncalieri (TO)
Tel. 011 852113 - 011 8520915 - e-mail: amministrazione@bautel.it
Sede Operativa Torino - via Mazzini, 21 10124 Moncalieri (TO)
Sede Operativa Genova - via Bandiera, 24 16121 Genova (GE)

Sede Amministrativa e Operativa
via Benvenuto, 14 21100 Comerio (CU)
tel. 0332 912098
e-mail: emmeconsulting@gmail.com

Geom. Domenico Bresciano

I Tecnici:
Geom. Benozzi Emanuele
Per. Ind. Biasin Emanuele
Arch. Occhini Felice
Arch. Ostera Paolo
Arch. Pelletti Martina

TUTTI I DIRITTI SONO RISERVATI - Questo documento è di proprietà esclusiva del progettista e indicato ad quale si riserva ogni diritto. Per questo documento non può essere copiato, riprodotto, comunicato o divulgato ad altri in modo o qualsiasi maniera, nemmeno per fini sperimentali, senza autorizzazione scritta dallo stesso progettista.