


CARTA IGM CON COORDINATE DI
 POSIZIONAMENTO TURBINE
 scala 1:25.000

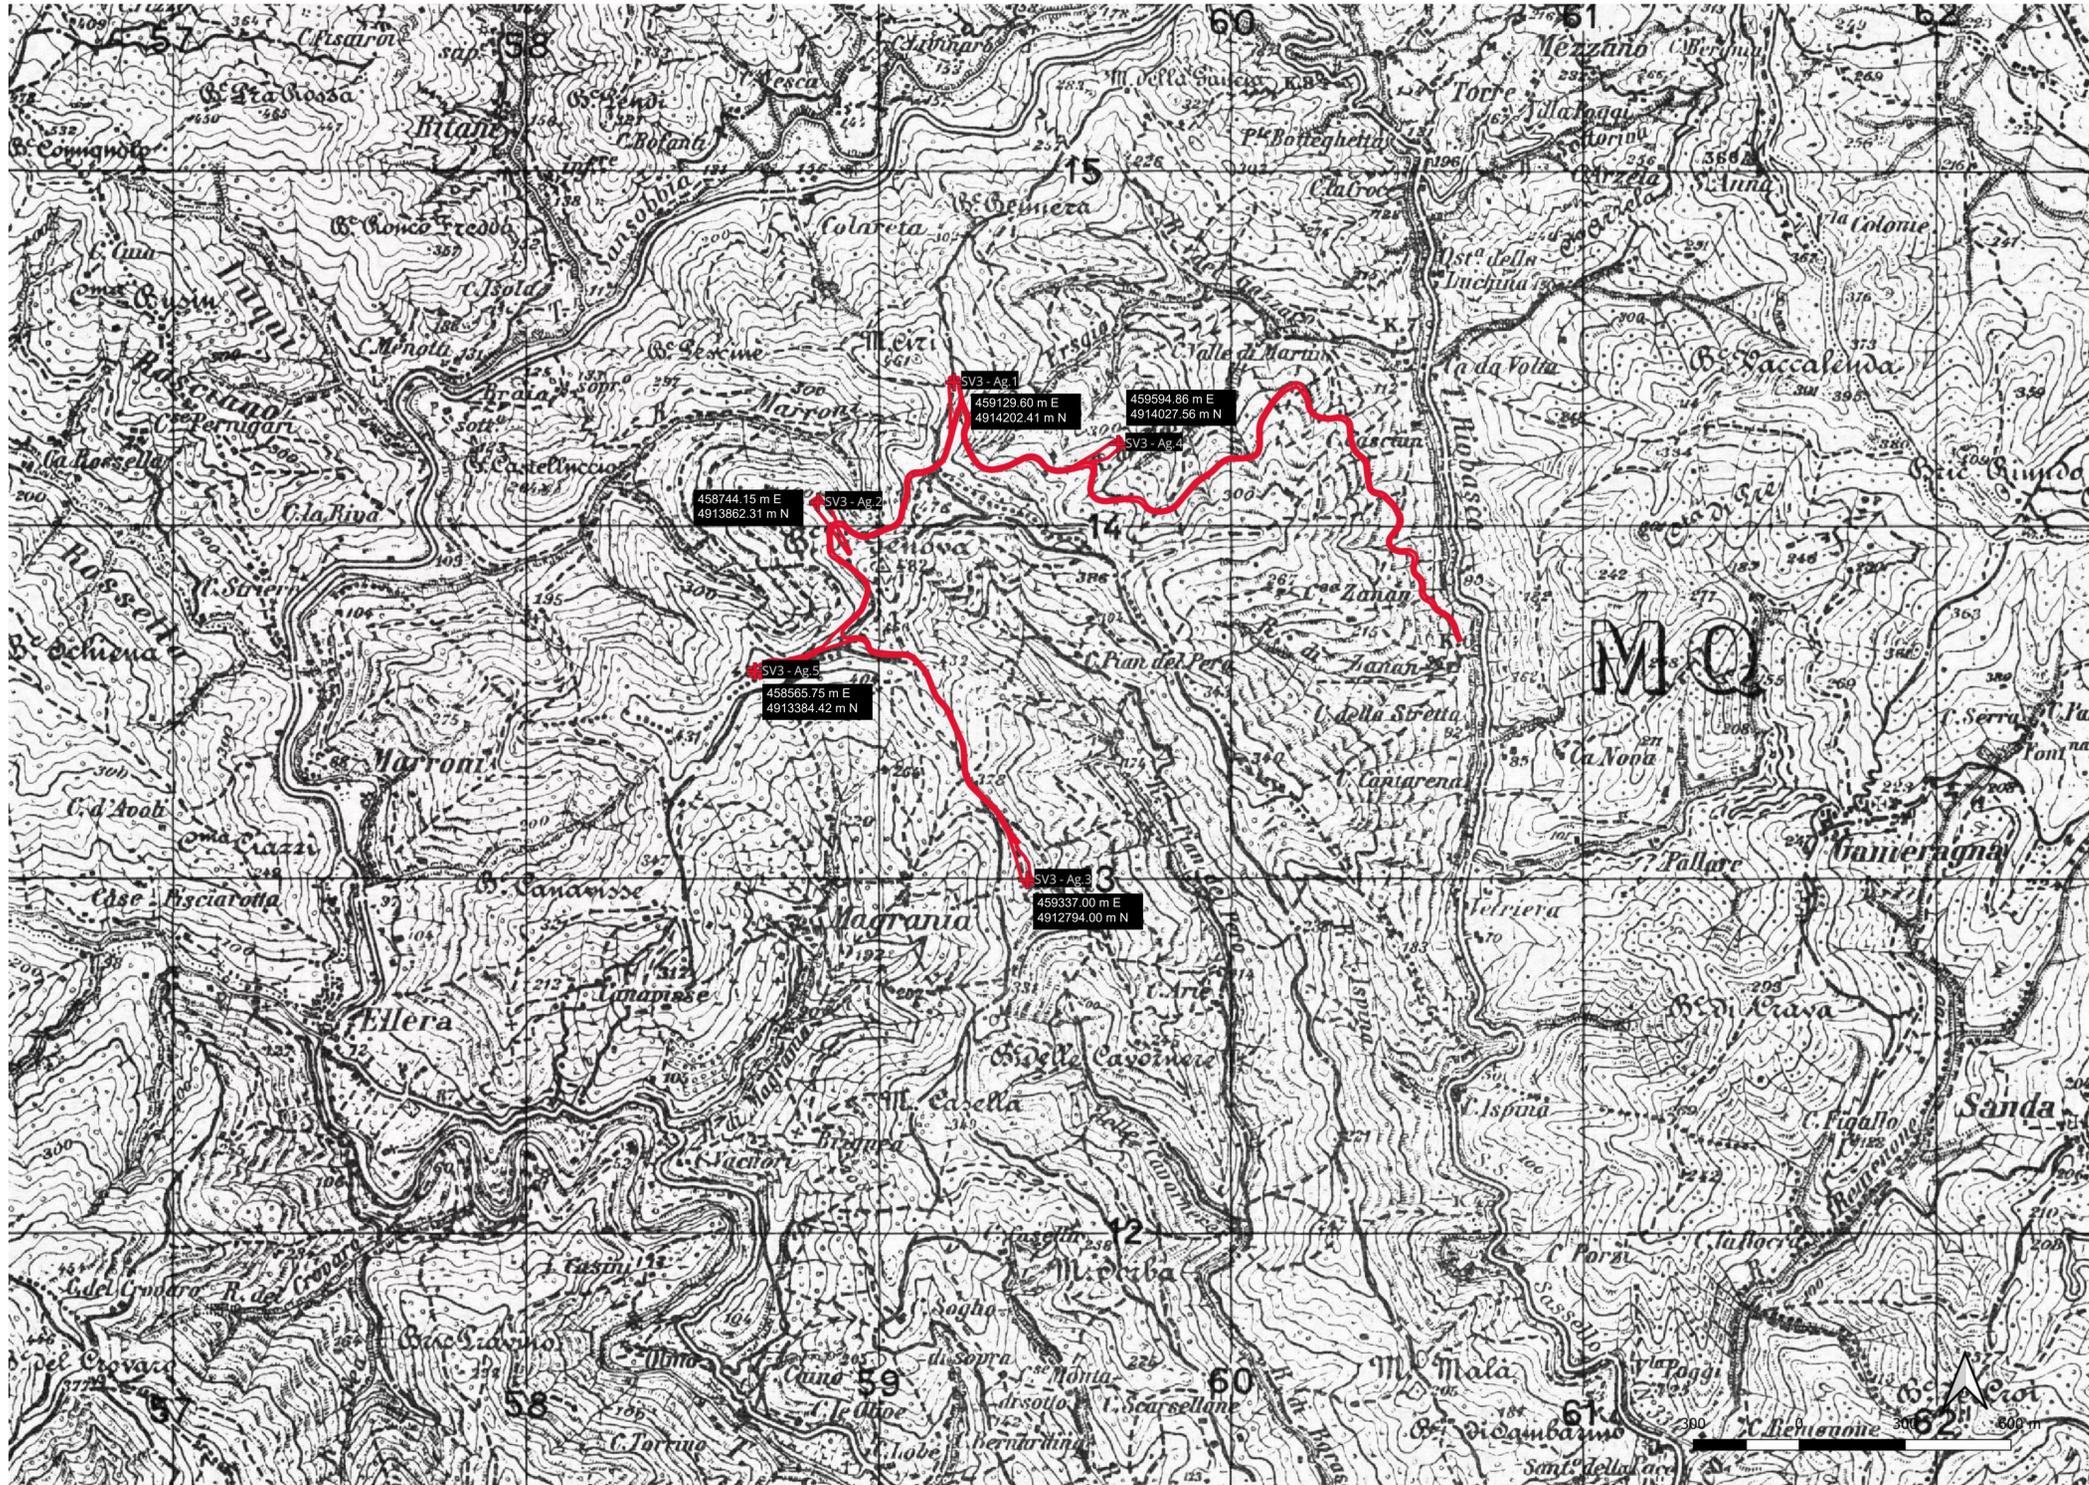

LEGENDA

- + aerogeneratori
- strade e piazzole

PARCO EOLICO
 SV3 - BRIC CIAN DE VACHÈ

Il Committente: **Duferco Sviluppo**

Sede Legale DUFERCO Sviluppo S.p.A. :
 via Armando Diaz n. 248
 25010, San Zeno Naviglio (BS)
 P.IVA e C.F. 03594850178

Oggetto:
 INQUADRAMENTO CARTOGRAFICO

Titolo:
 CARTA IGM CON COORDINATE DI
 POSIZIONAMENTO TURBINE

Il Progettista

Dot. Ing.
 SILVIO MARIO BAUDUCCO
 Ingegnere
 Ing. Silvio Mario Bauducco

Data	Emis.	Aggiornamento	Data	Contr.	Data	Autor.	SCALA: 1:25.000
02/2024	FO	Emissione	02/2024	MP	02/2024	SMB	FORMATO: A1
							FEBBRAIO 2024

Commessa	Tip. impianto	Fase Progetto	Disciplina	Tip. Doc.	Titolo	N. Elab.	REV
23056	EO	DE	GN	D	01	0011	A

RICERCA, SVILUPPO E COORDINAMENTO IMPIANTI EOLICI E FOTOVOLTAICI A CURA DI:

EMME CONSULTING
 Sede Amministrativa e Operativa
 via Benessia, 14 12100 Cuneo (CU)
 tel 335.6012098
 e-mail: emmecor@emmecor.it

Geom. Domenico Bresciano

PROGETTAZIONE EDILE, AMBIENTALE, STRUTTURALE ED IMPIANTISTICA A CURA DI:

BAUTEL S.R.L.
 I Tecnici:
 Collaboratori:
 Geom. Benzioni Manuel
 Per. Ind. Biasin Emanuele
 Ing. Occhiuto Felice
 Arch. Ostino Paolo
 Arch. Pelleri Martina

Sede Amministrativa via Maroncelli, 23 10024 Moncalieri (TO)
 tel 011.6052113 - 011.6059915 e-mail: amministrazione@bautel.it
 Sede Operativa Torino - via Maroncelli, 23 10024 Moncalieri (TO)
 Sede Operativa Genova - via Banderale, 2/4 16121 Genova (GE)

File: Stella tavolo inquadramento.dwg
 TUTTI I DIRITTI SONO RISERVATI - Questo documento è di proprietà esclusiva del progettista ivi indicato sul quale si riserva ogni diritto. Pertanto questo documento non può essere copiato, riprodotto, comunicato o divulgato ad altri o usato in qualsiasi maniera, nemmeno per fini sperimentali, senza autorizzazione scritta dallo stesso progettista.

Le coordinate indicate sono nel sistema di riferimento EPSG32632: WGS84-UTM32