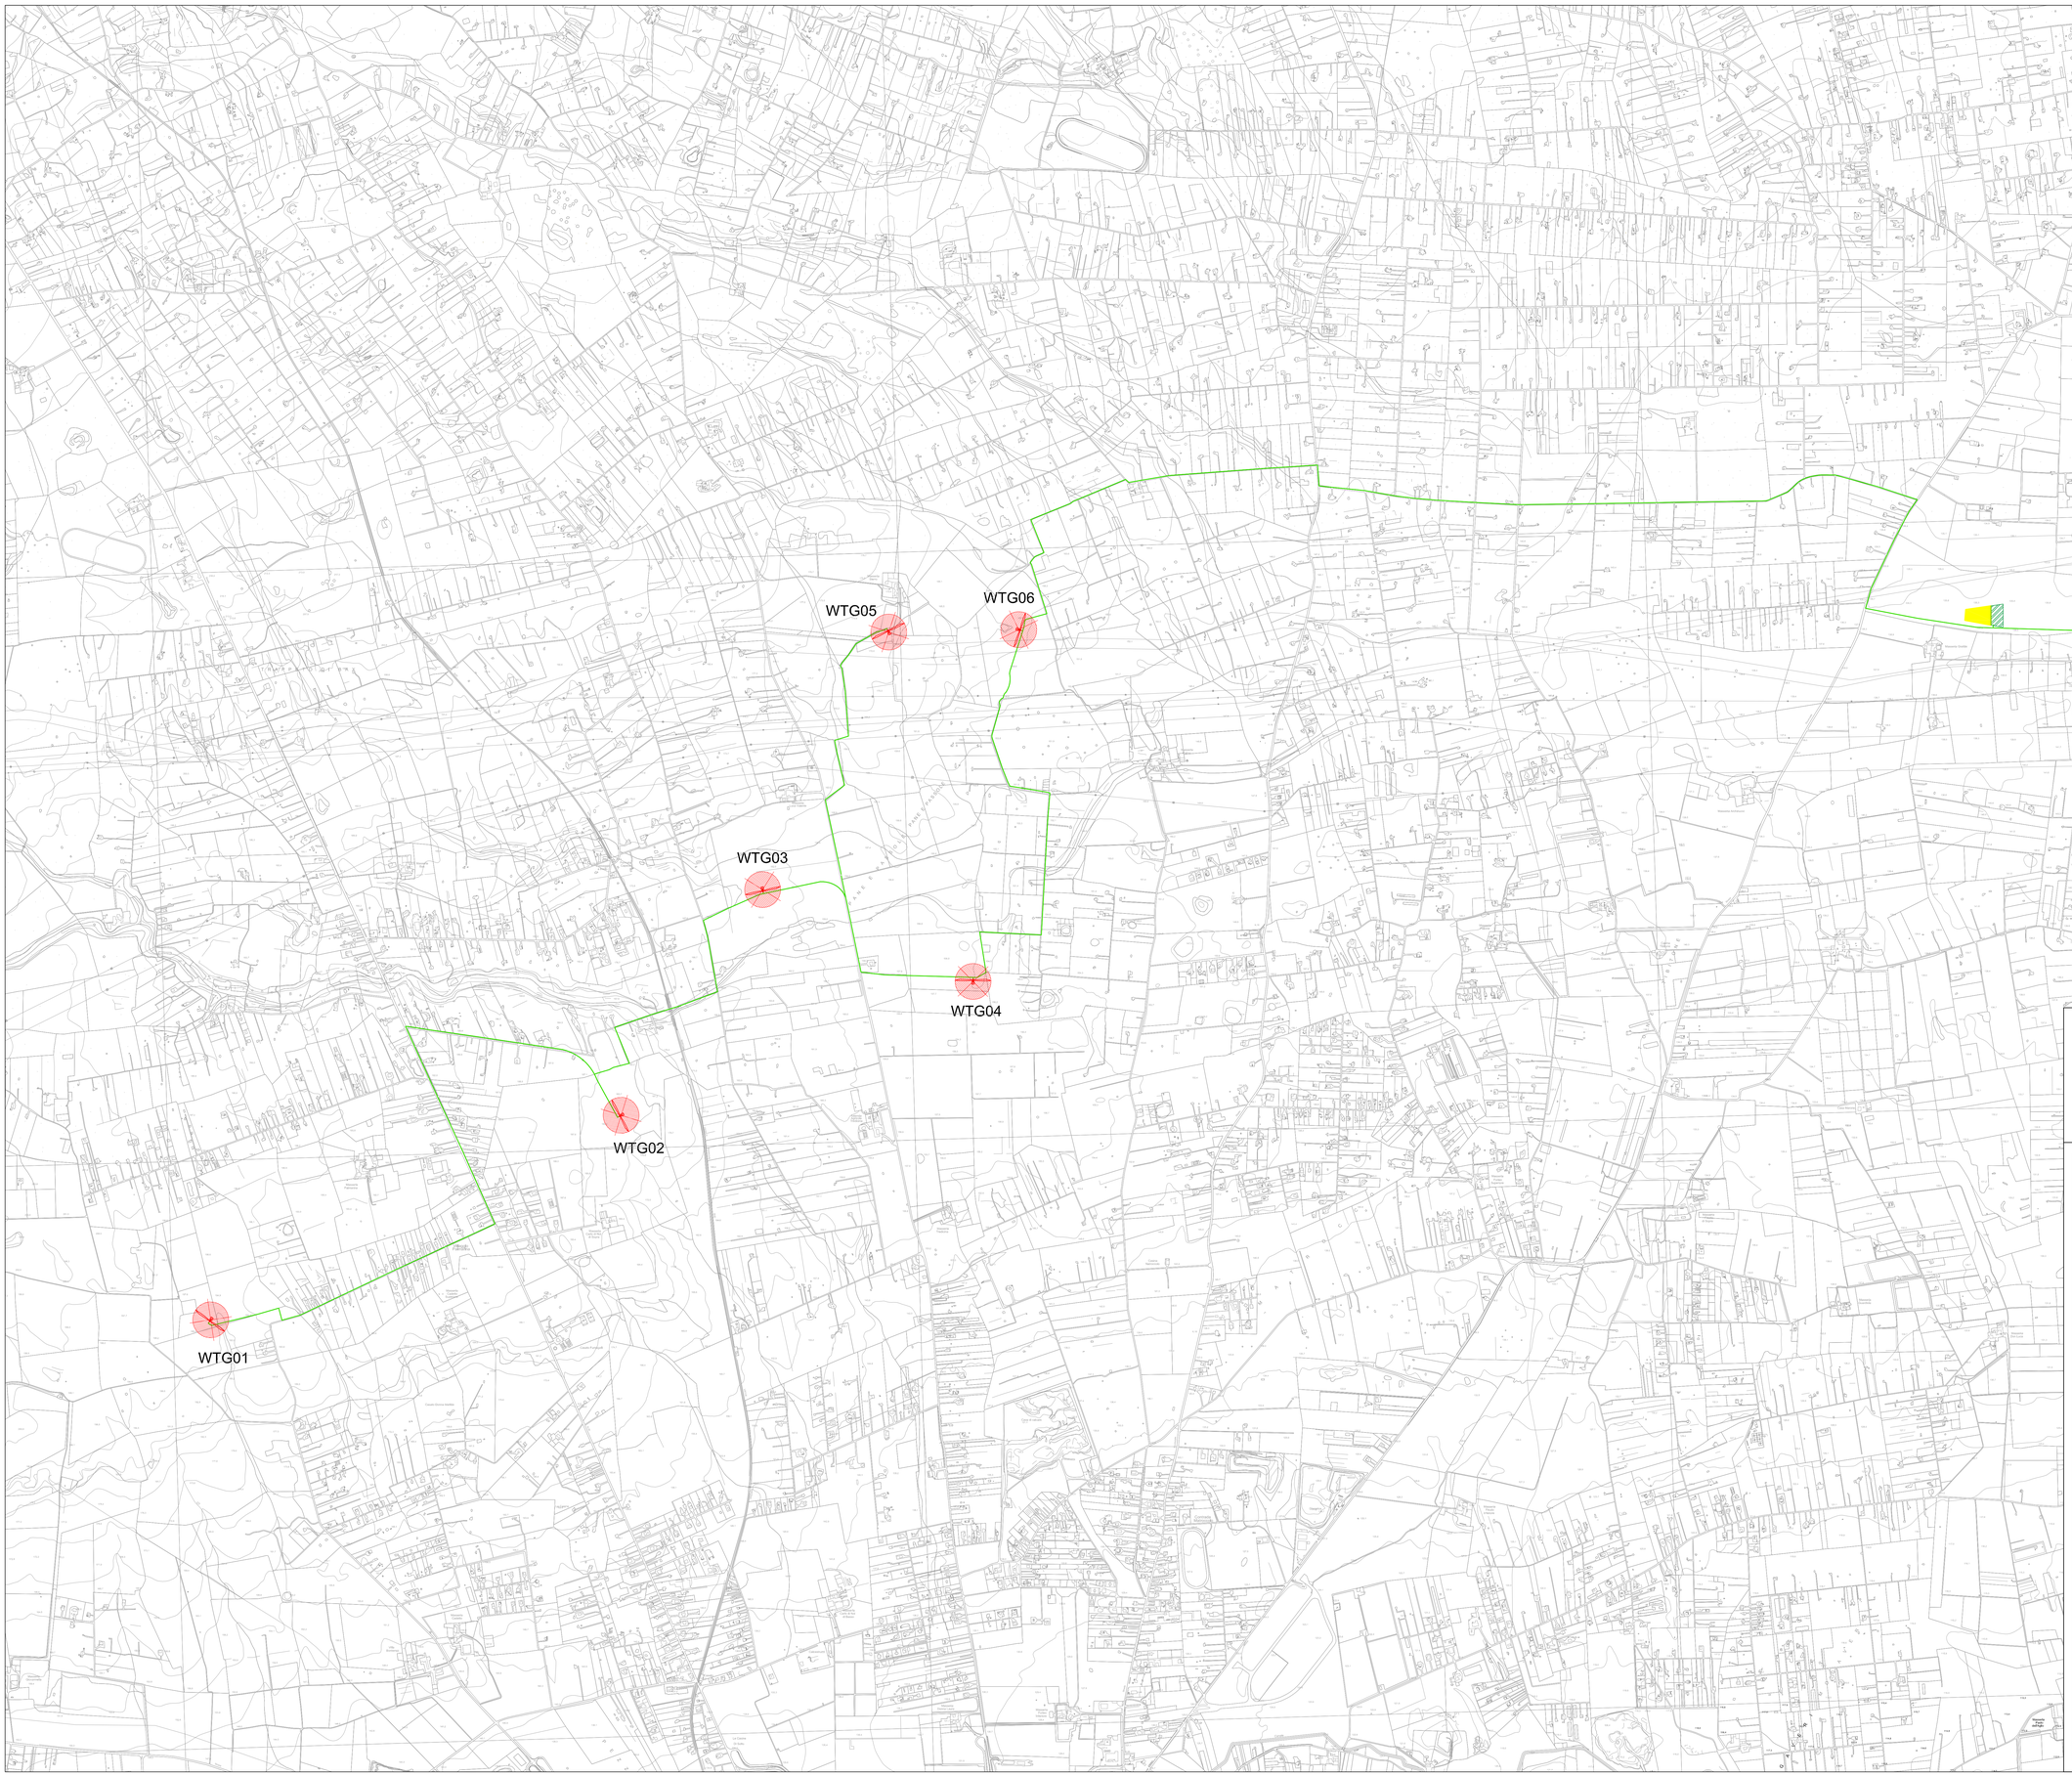

LEGENDA

- AEROGENERATORI
- RETE FIBRA OTTICA
- STAZIONE DI UTENZA 36/30 kV
- STORAGE
- STAZIONE RTN LATIANO - AREA AMPLIAMENTO 36 kV
- STAZIONE RTN LATIANO 380/150 kV

REVISIONE	DATA EMISSIONE	DESCRIZIONE	ESEGUITO	CONTROLLATO	APPROVATO
R1UEQM4_R_0_PA_P	MAGGIO 2024	RETE FIBRA OTTICA SU CTR	Massimiliano Pacifico	Arch. Paola Paolino	Ing. Leonardo Filotico
R1UEQM4_R_0_PA_P	GENNAIO 2023	RETE FIBRA OTTICA SU CTR	Massimiliano Pacifico	Arch. Paola Paolino	Ing. Leonardo Filotico

OGGETTO:
Progetto dell'impianto eolico con storage denominato "Capece" della potenza complessiva di 66 MW con storage da 20 MW da realizzare nei Comuni di Francavilla Fontana, San Vito dei Normanni, San Michele Salentino e Latiano (BR).

TITOLO:
R1UEQM4_DocumentazioneSpecialistica_11_01
Rete fibra ottica su CTR

COMMITTENTE:
BROWN ENERGY S.r.l.
Z.I. Lotto n.31
74020 San Marzano di S.G. (TA)

PROJETTO engineering s.r.l.
società d'ingegneria
direttore tecnico
Ph.D. Ing. LEONARDO FILOTICO

Sede Legale: Via dei Mille, 2-74024 Manduria
Sede Operativa: Z.I. Lotto 31-74020 San Marzano di S.G. (TA)
tel. 099 9574844 fax 099 2222664 cell. 347.7729114
studio@projetto.eu
web site: www.projetto.eu P.IVA: 02658050733

ORDINE DEGLI INGEGNERI della Provincia di TARANTO
Dott. Ing. FILOTICO Leonardo
N. 1812

SOSTITUISCE:
SOSTITUITO DA:
CARTA: A0
SCALA: 1:10000
ELAB. 3A
NOME FILE R1UEQM4_DocumentazioneSpecialistica_11_01

Tutti i diritti di autore sono riservati a termine di legge. E' vietata la riproduzione senza autorizzazione.