




Eolico Capece

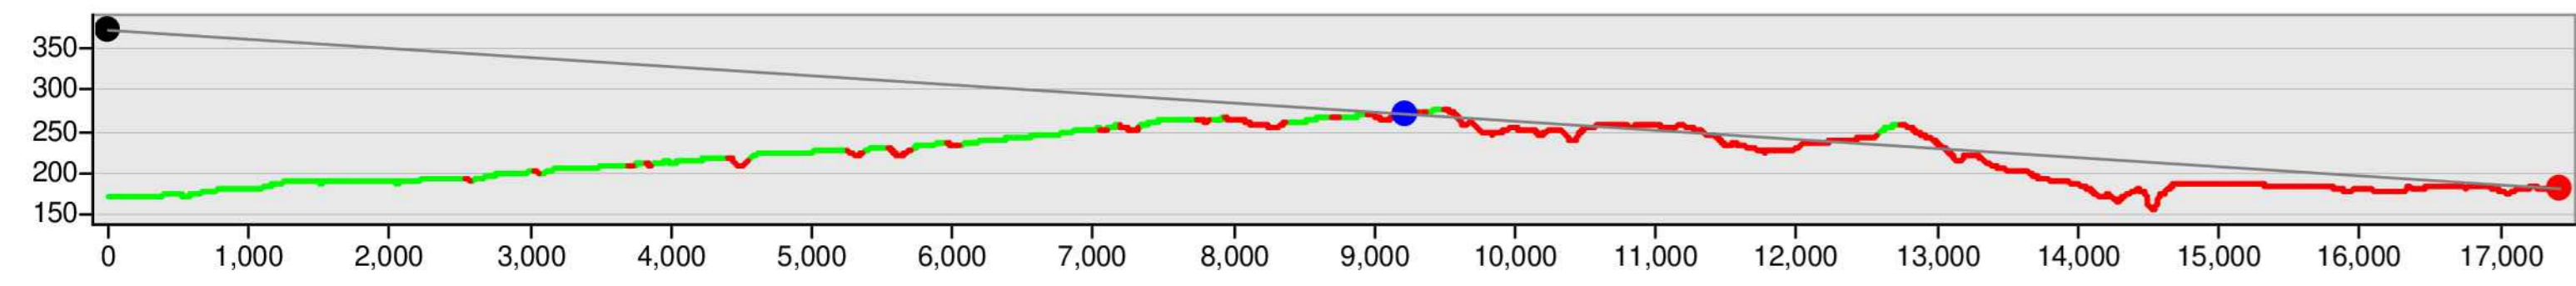


Eolico Capece

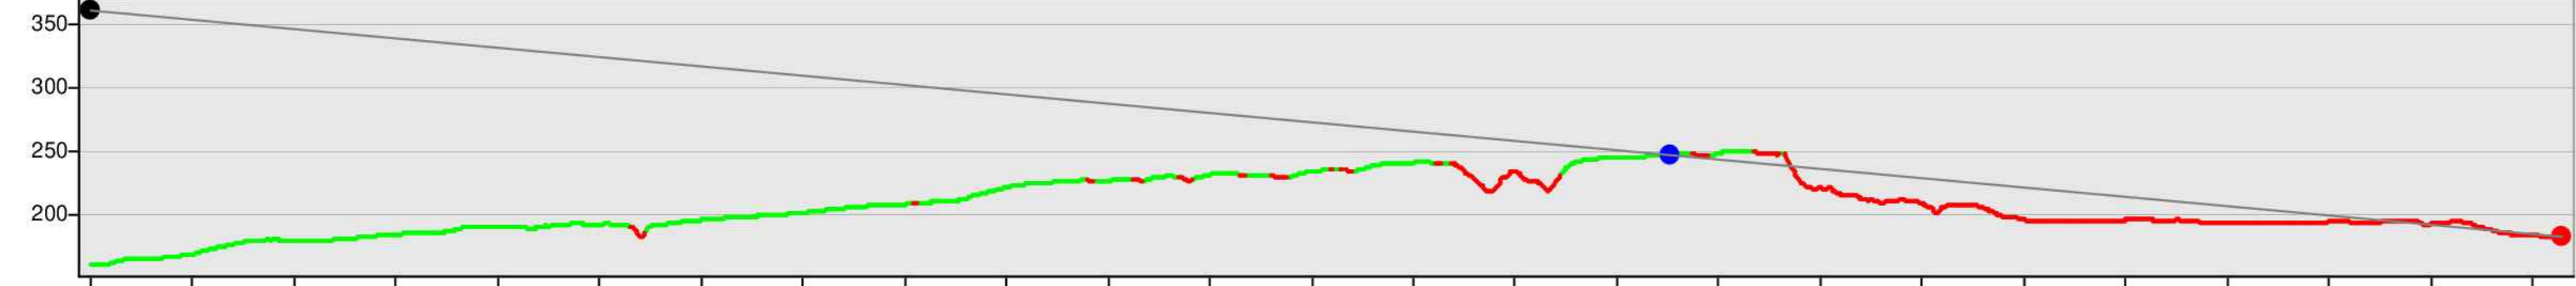


Eolico Capece

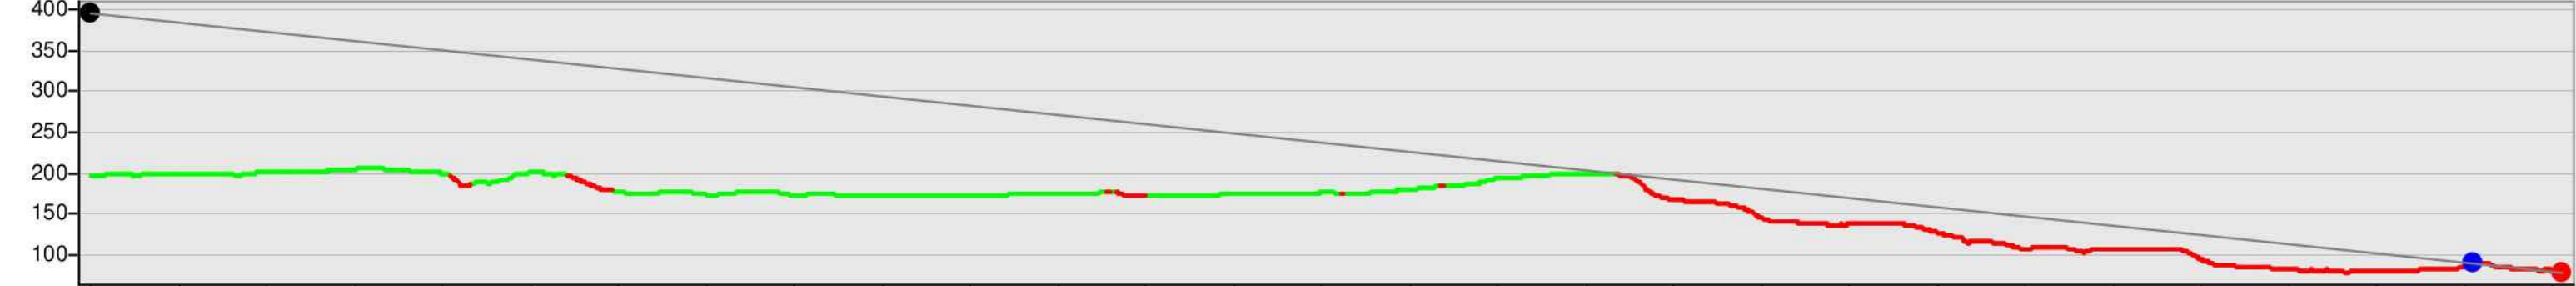

Eolico Capece

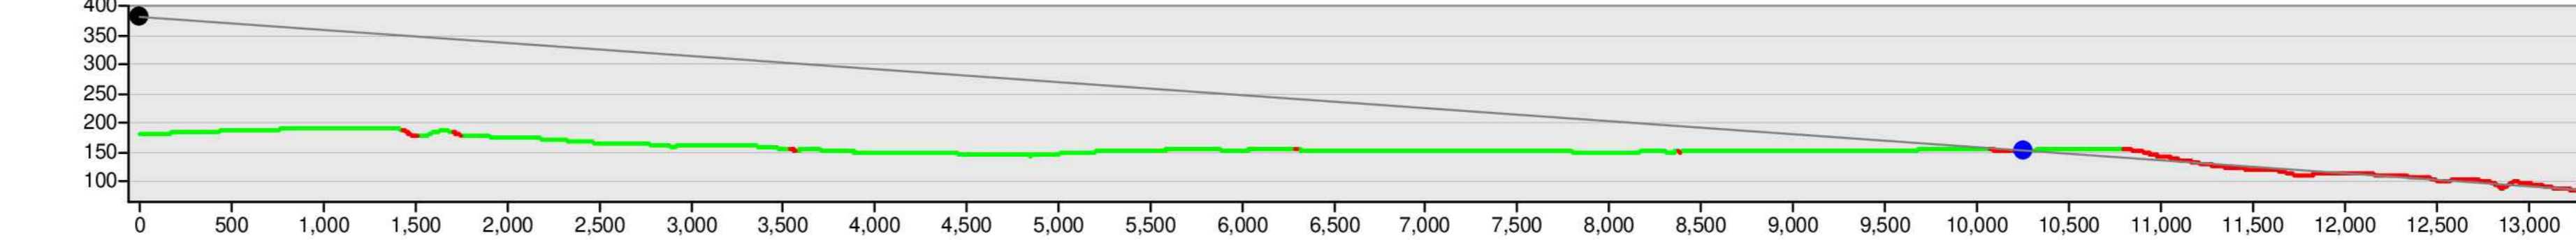

Eolico Capece


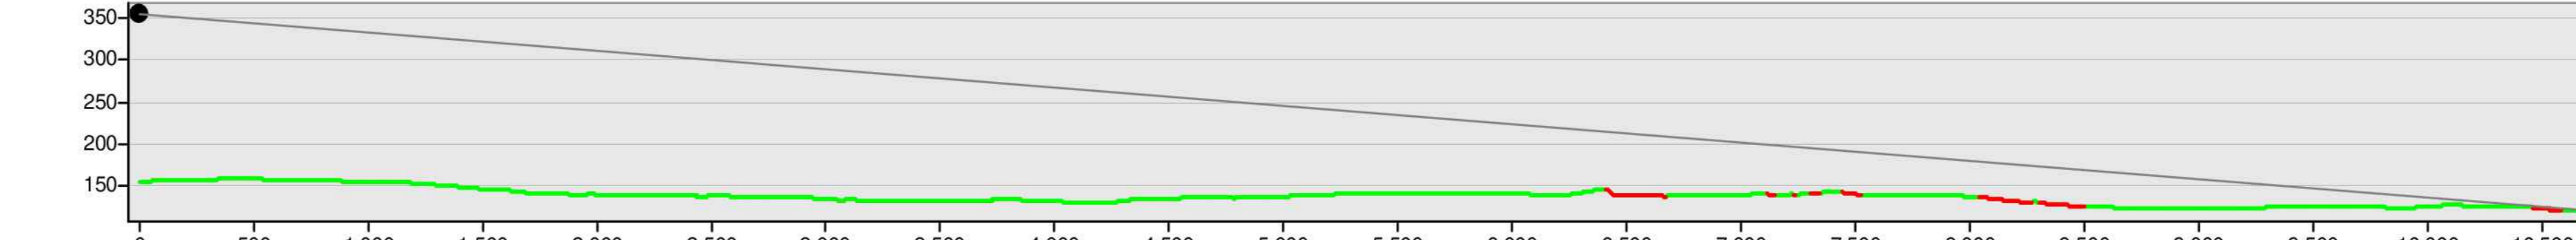


Punti Sensibili

P.S.	Denominazione	Comune	P.S.	Denominazione	Comune	P.S.	Denominazione	Comune
4	MASSERIA CARLO DINDI INFERIORE	FRANCAVILLA FONTANA	35	MASSERIA LAIO	FRANCAVILLA FONTANA	77	MASSERIA CARLO DINDI	FRANCAVILLA FONTANA
5	DIMORA BUONTEMPO	FRANCAVILLA FONTANA	36	/	VILLA CASTELLI	78	MASSERIA TREDICINA	FRANCAVILLA FONTANA
6	MASSERIA GIOVANNELLA	FRANCAVILLA FONTANA	37	MASSERIA CARNEVALE	VILLA CASTELLI	79	Boschi	FRANCAVILLA FONTANA
7	MASSERIA SPADONE	FRANCAVILLA FONTANA	38	MASSERIA SAN BARBATO	VILLA CASTELLI	80	Boschi	FRANCAVILLA FONTANA
8	MASSERIA TAGLIAVANTI	VILLA CASTELLI	39	Area di rispetto - rete tratturi	VILLA CASTELLI	81	/	FRANCAVILLA FONTANA
9	MASSERIA FALACCHIA	VILLA CASTELLI	40	MASSERIA SANTA CROCE SUPERIORE	FRANCAVILLA FONTANA	82	Strade a valenza paesaggica	FRANCAVILLA FONTANA
10	MASSERIA ANTOGLIA	VILLA CASTELLI	41	MASSERIA SANTA CROCE DI BASSO O BEEBODIE	FRANCAVILLA FONTANA	85	MASSERIA PANE E PASSOLE	FRANCAVILLA FONTANA
11	Strade a valenza paesaggica	GROTTAGLIE	42	JAZZO CASELLE PRODUTTIVA AGRO PASTORALE	FRANCAVILLA FONTANA	86	/	FRANCAVILLA FONTANA
12	Strade a valenza paesaggica	VILLA CASTELLI	45	MASSERIA TRESTANZOLINI	FRANCAVILLA FONTANA	93	MASSERIA CASALICCHIO	VILLA CASTELLI
13	JAZZO LA ROSA PRODUTTIVA AGRO PASTORALE	FRANCAVILLA FONTANA	46	Area di rispetto - rete tratturi	FRANCAVILLA FONTANA	94	MASSERIA RENNINA	VILLA CASTELLI
21	JAZZO FOSCO CAROLI PRODUTTIVA AGRO PASTORALE	FRANCAVILLA FONTANA	45	/	FRANCAVILLA FONTANA	95	MASSERIA PULEDRI	VILLA CASTELLI
22	MASSERIA CAPITOLO INFERIORE	FRANCAVILLA FONTANA	50	/	FRANCAVILLA FONTANA	96	JAZZO GRACCIONE	FRANCAVILLA FONTANA
23	MASSERIA CAPITOLO SUPERIORE	FRANCAVILLA FONTANA	55	VILLA BARBARO	FRANCAVILLA FONTANA	97	CAPPILLA DELLA MADONNA DEI GRANI	FRANCAVILLA FONTANA
24	MASSERIA NANNI O POGGIO FASANO	FRANCAVILLA FONTANA	57	SANTUARIO DI S. MARIA DELLA CROCE	FRANCAVILLA FONTANA	114	MASSERIA CAPPARCA	GROTTAGLIE
25	/	FRANCAVILLA FONTANA	58	Strade a valenza paesaggica SP85 BR	FRANCAVILLA FONTANA	259	Area di rispetto - rete tratturi	GROTTAGLIE
26	Area rispetto rete tratturi	FRANCAVILLA FONTANA	68	MASSERIA GRAPPOINE	FRANCAVILLA FONTANA	259	VILLAMASSERIA MITATA	GROTTAGLIE
27	MASSERIA CANTAGALLO GRANDE	FRANCAVILLA FONTANA	70	MASSERIA CAVALLI	FRANCAVILLA FONTANA	263	Strade a valenza paesaggica murge Trulli	GROTTAGLIE
28	MASSERIA CLEMENTE	FRANCAVILLA FONTANA	71	MASSERIA SCIANI	FRANCAVILLA FONTANA	264	CHESETTA DI S. LORENZO	GROTTAGLIE
29	Area di rispetto - rete tratturi	FRANCAVILLA FONTANA	72	MASSERIA SCIANI PICCOLA	VILLA CASTELLI	265	MASSERIA MONACHE	GROTTAGLIE
31	Area di rispetto - rete tratturi	FRANCAVILLA FONTANA	73	Boschi	FRANCAVILLA FONTANA	269	/	MONTEIASI
32	MASSERIA PERITO	FRANCAVILLA FONTANA	74	MASSERIA VIZZO	FRANCAVILLA FONTANA	272	Fiumi, torrenti, corsi d'acqua scesi negli entroci delle acque pubbliche (1996)	GROTTAGLIE
33	/	FRANCAVILLA FONTANA	75	Boschi	FRANCAVILLA FONTANA	286	/	GROTTAGLIE
34	MASSERIA FORTUNA O PAPPALAI	FRANCAVILLA FONTANA	76	Boschi	FRANCAVILLA FONTANA	288	Strade a valenza paesaggica SP98TA	GROTTAGLIE

Legenda

- Punti sensibili
- Aerogeneratori
- Linea di vista - visibile
- Linea di vista - non visibile
- Ostacolo linea di vista
- Limiti comunali

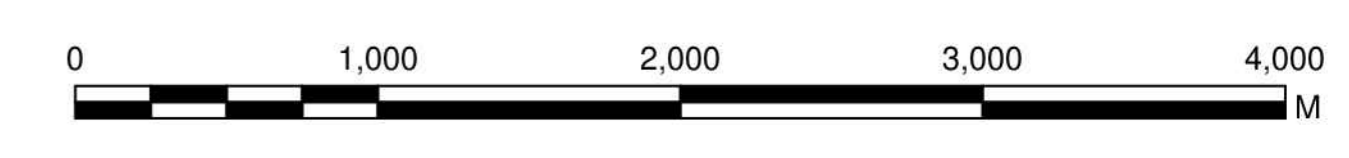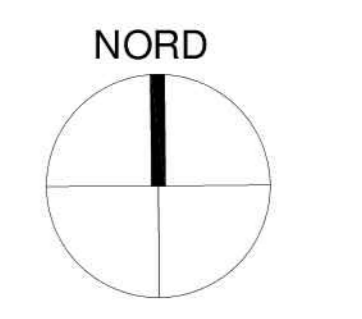

Scala 1:25.000

N. ELABORAZIONE: _____ DATA EMISSIONE: _____ SEZIONE: SEZIONE DEL TERRITORIO INTERESSATO		Denominazione: _____ Ass. Piana Pagine: _____ Ing. Laminato: _____ APPROVATO: _____	
OGGETTO: Progetto dell'impianto eolico con storage denominato "Capece" della potenza complessiva di 66 MW con storage da 20 MW da realizzare nei Comuni di Francavilla Fontana, San Vito dei Normanni, San Michele Salentino e Lattano (BR).			
COMMITTENTE: BROWN ENERGY S.r.l. Z.I. Lotto n.31 74020 San Marzano di S.G. (TA)			
TITOLO: R3UEQM4_DocumentazioneSpecialistica_37_04 Sezioni - Skyline del territorio interessato			
PROJETTO engineering s.r.l. società d'ingegneria direttore tecnico Ph.D. Ing. LEONARDO FILOTICO		RISTRUTTURAZIONE: RISTRUTTURATO DA: CARTA: A0 SCALA: 1:25.000 ELAB. PL.08D	
Nota Leggere: Via dei Mille, 5 74024 San Marzano di S.G. (TA) Numero Operativo: 081 5114050 (ore ufficio) e 081 5114051 (ore ufficio) Tel. 081 5114052 Fax 081 5114053 Cell. 349 1337414 Email: info@progetto.eu P.IVA: 0263800733			
Tutti i diritti di autore sono riservati a termini di legge. E' vietata la riproduzione senza autorizzazione.			

