


# FASE DI CANTIERE

# FASE DI ESERCIZIO

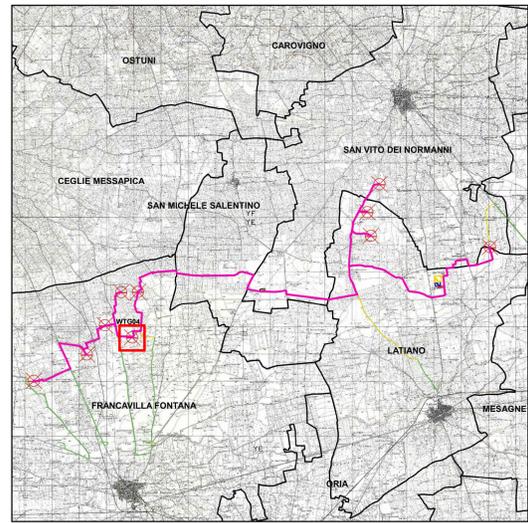



### LEGENDA

- Aerogeneratori
- Cavidotto MT 30 kV
- Fondazione
- Piazzola Permanente
- Piazzola Temporanea
- Area spazzata
- Viabilità nuova realizzazione
- Area sorvolo
- Allargamento stradale in curva


### Limiti

- Limiti comunali

WGS84 UTM 33N		
Denominazione	East (m)	North (m)
WTG04	718879	4495420

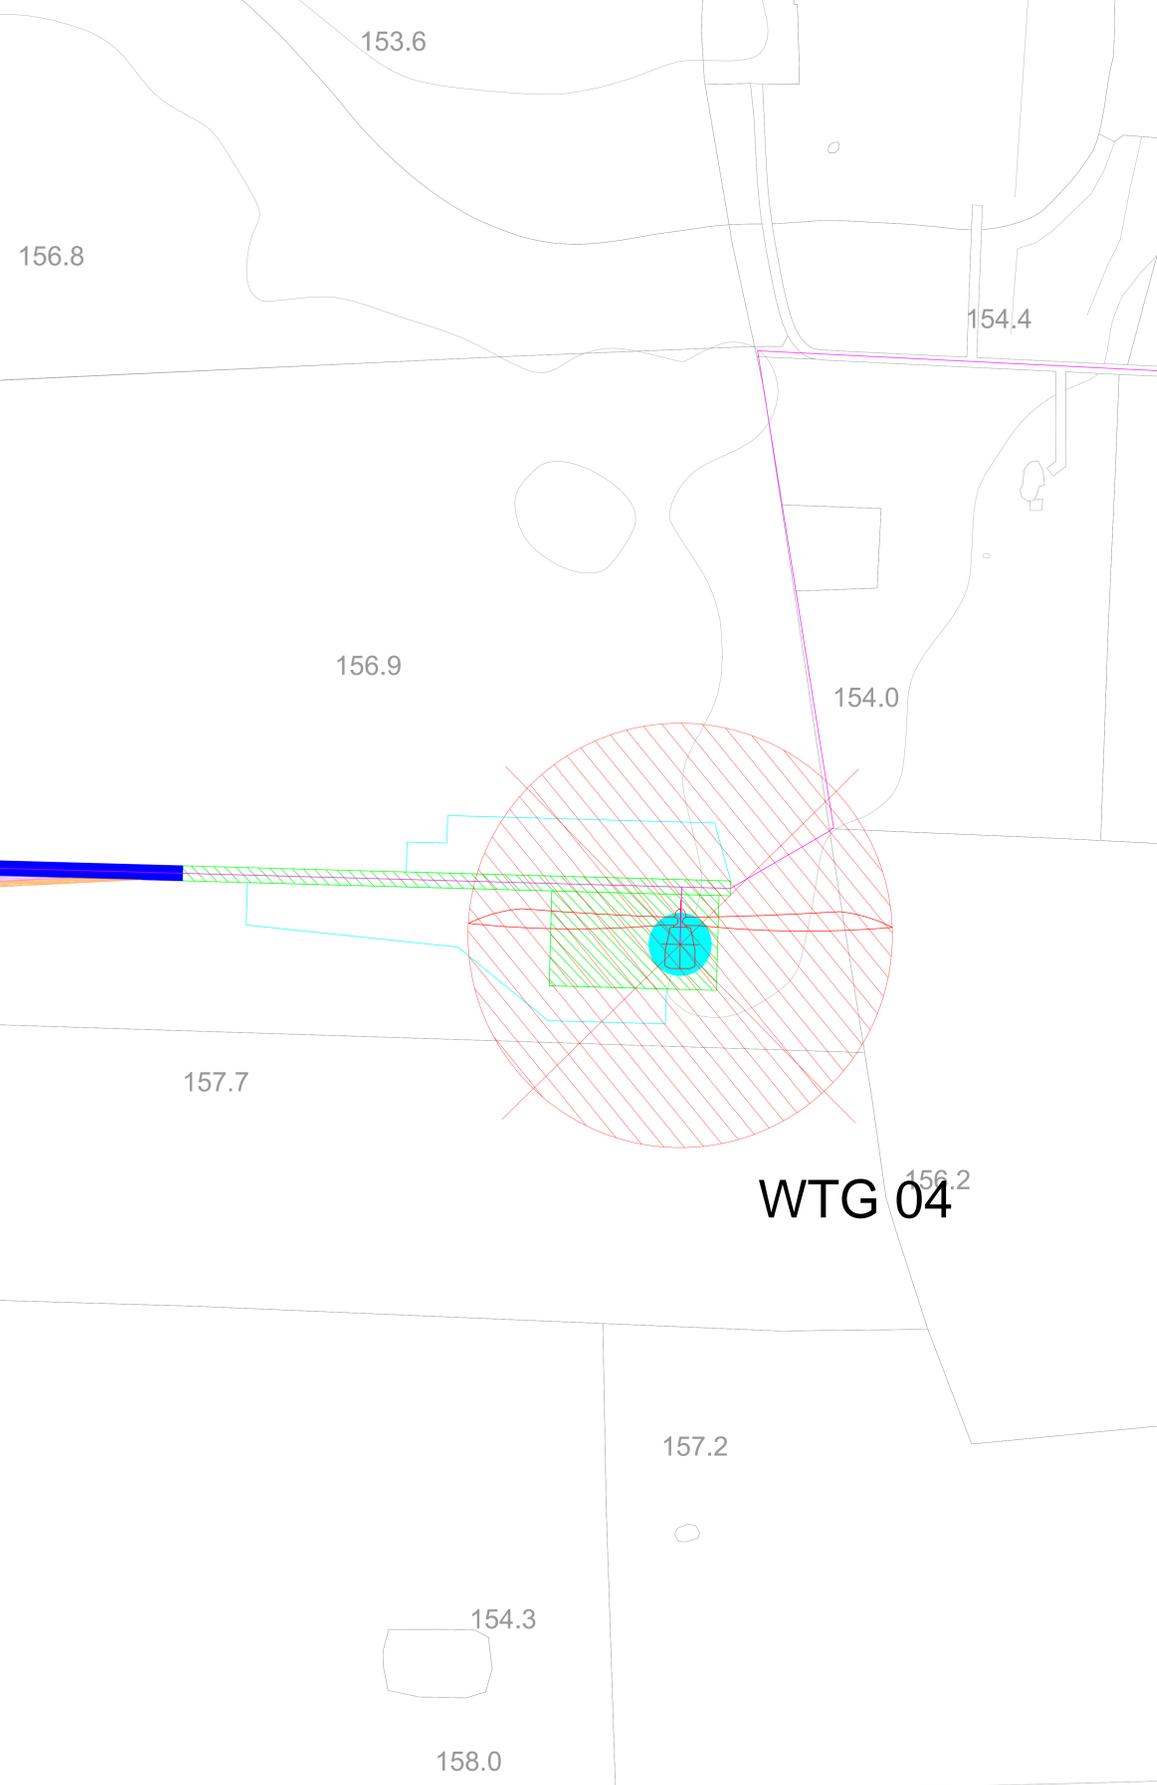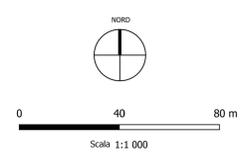

**WTG 04**

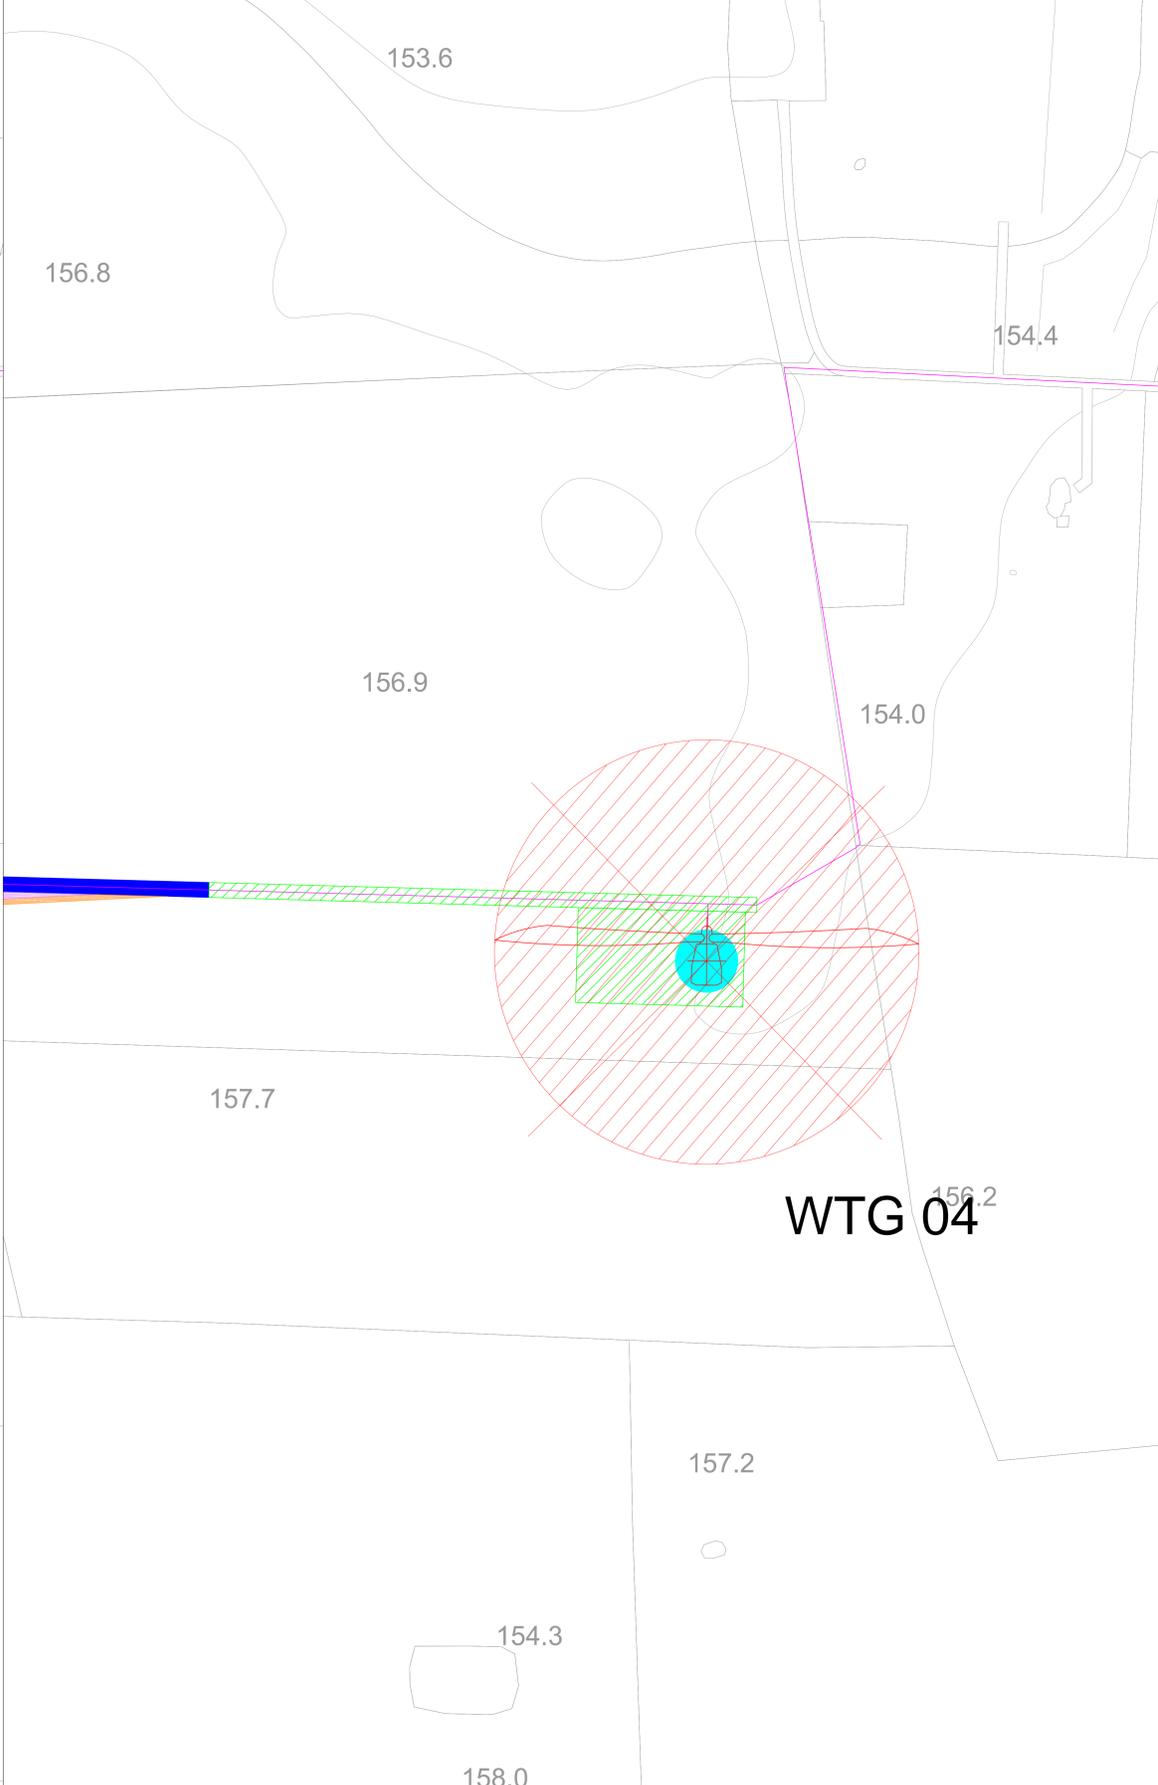

**WTG 04**

<b>OGGETTO:</b> R3UECMA_ElaboratoGrafico_01_02D Piazzola aerogeneratore in fase di cantiere e di esercizio WTG 04		<b>COMMITTENTE:</b> BROWN ENERGY S.r.l. Z.I. Lotto n.31 74020 San Marzano di S.G. (TA)	
<b>TITOLO:</b> R3UECMA_ElaboratoGrafico_01_02D Piazzola aerogeneratore in fase di cantiere e di esercizio WTG 04		SOCIETÀ: PROJETTO engineering s.r.l. società d'ingegneria direttore tecnico Ph.D. Ing. LEONARDO FILOTICO	
DATA APPROVAZIONE: _____ DATA EMISSIONE: _____ DATA MODIFICAZIONE: _____		APPROVATO: _____ VERIFICATO: _____ CONTROLLO: _____	
SCALE: 1:1.000 DATA: 02/05/2023		SCALA: 1:1.000 ELAB.: 17D	