


FASE DI CANTIERE

FASE DI ESERCIZIO

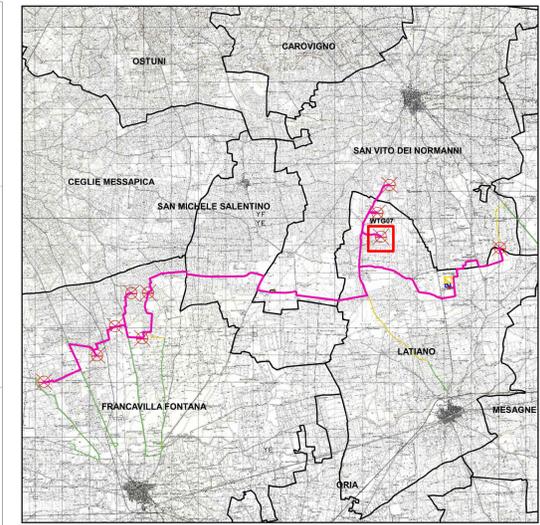



LEGENDA

- Aerogeneratori
- Cavidotto MT 30 kV
- Fondazione
- Piazzola Permanente
- Piazzola Temporanea
- Area spazzata
- Viabilità nuova realizzazione
- Area sorvolo
- Allargamento stradale in curva

Limiti

- Limiti comunali

| WGS84 UTM 33N | | |
|---------------|----------|-----------|
| Denominazione | East (m) | North (m) |
| WTG07 | 727620 | 4499136 |

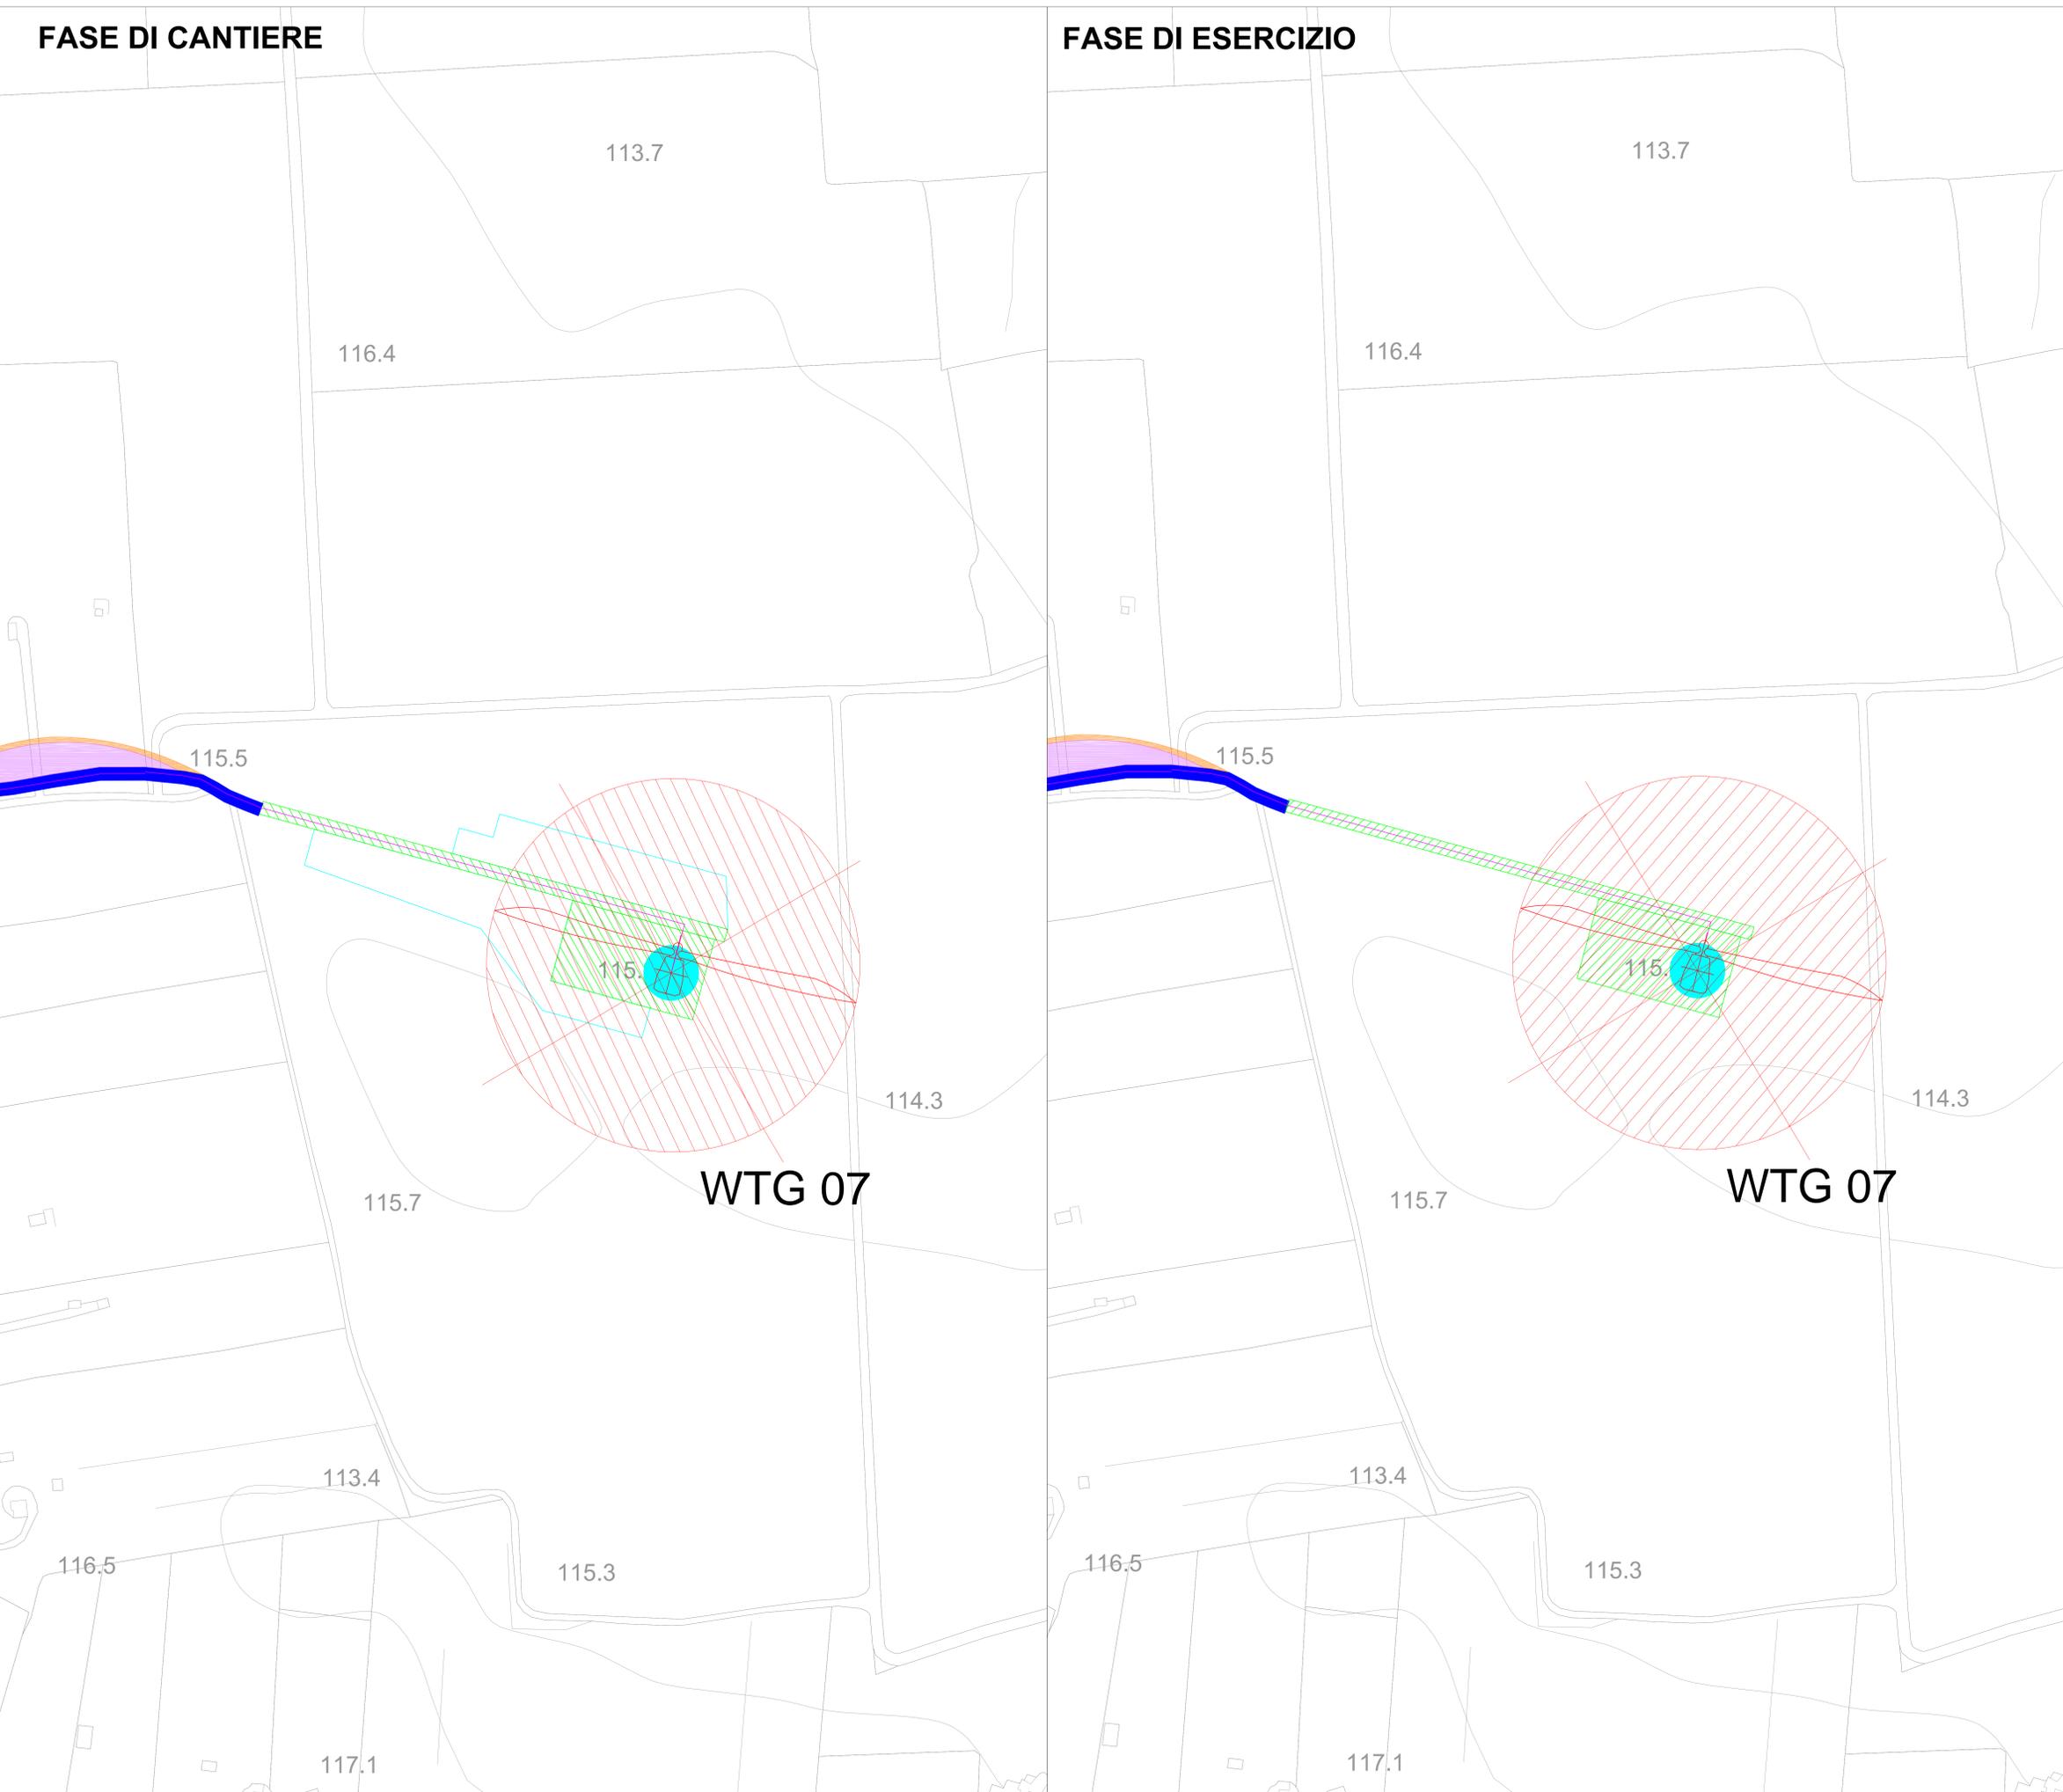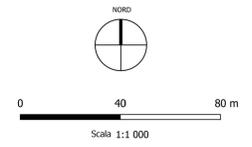

OGGETTO:
 PIAZZOLA AEROGENERATORE IN FASE DI CANTIERE E DI ESERCIZIO WTG 07

COMMITTENTE:
 BROWN ENERGY S.r.l.
 Z.I. Lotto n.31
 74020 San Marzano di S.G. (TA)

TITOLO:
 RAUECOM Elaborato Grafico_01_02G
 Piazzola aerogeneratore in fase di cantiere e di esercizio WTG 07

PROJETTO engineering s.r.l.
 società d'ingegneria
 direttore tecnico
 Ph.D. Ing. LEONARDO FILOTICO

ORDINE DEGLI INGEGNERI della Provincia di TARANTO
 Dott. Ing. FILOTICO Leonardo
 N. 1812

CARTA:
 A0

SCALA:
 1:1.000

ELAB.
 17G

Tutti i diritti di autore sono riservati ai termini di legge. E' vietata la riproduzione senza autorizzazione.